



C-E-D
Sez. 334
Progr.: 7+063.77
Scala: 1:200/200
Q.Rif.: 190.00

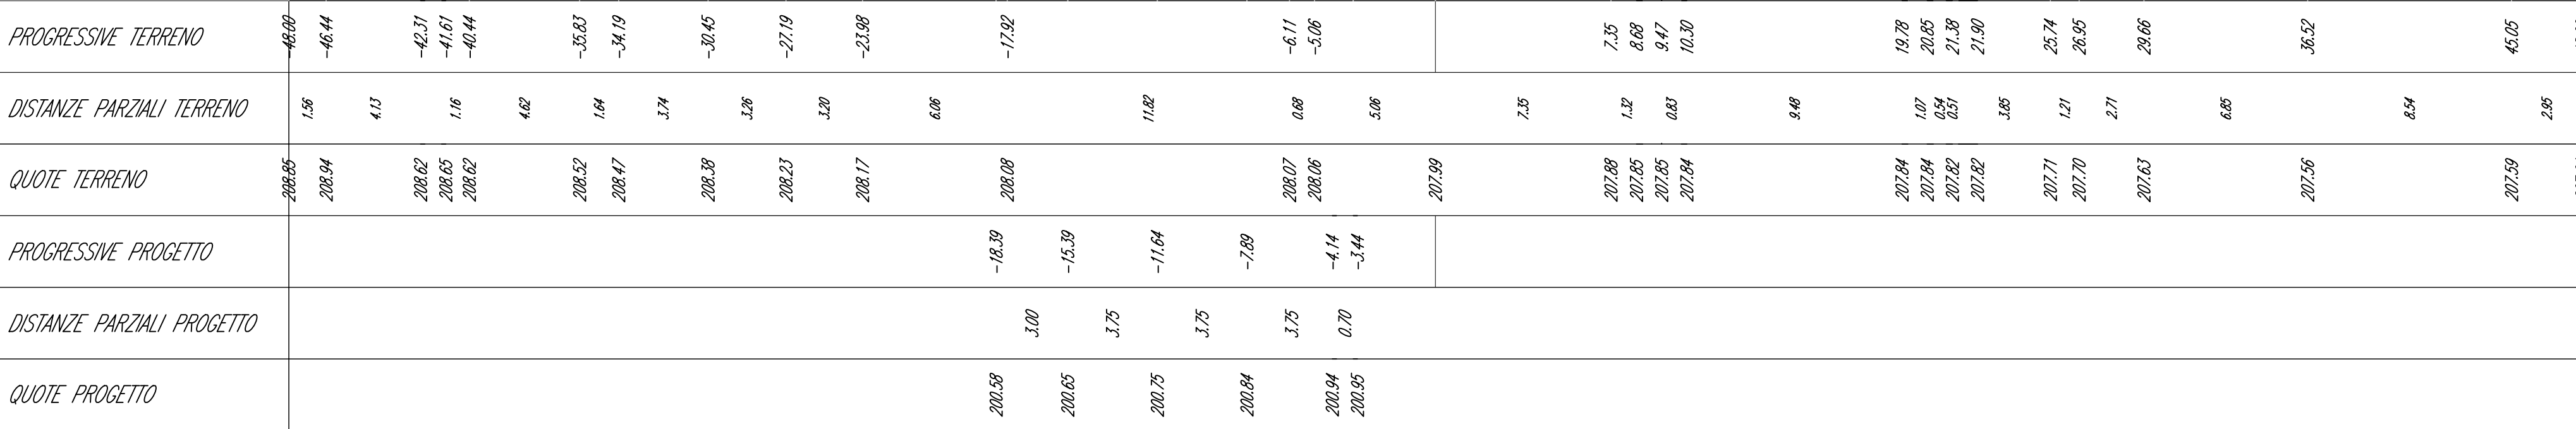

Volume cumulato alla progressiva 7+063.77

Area St.	120.9
Area Rip.	0.00
Vol. St. (norm.)	3843.27
Vol. Rip. (norm.)	0.00
Vol. St. (cum.)	3843.27
Vol. Rip. (cum.)	0.00
Vol. (gRt.)	3843.27


C-E-D
Sez. 335
Progr.: 7+075.00
Scala: 1:200/200
Q.Rif.: 190.00

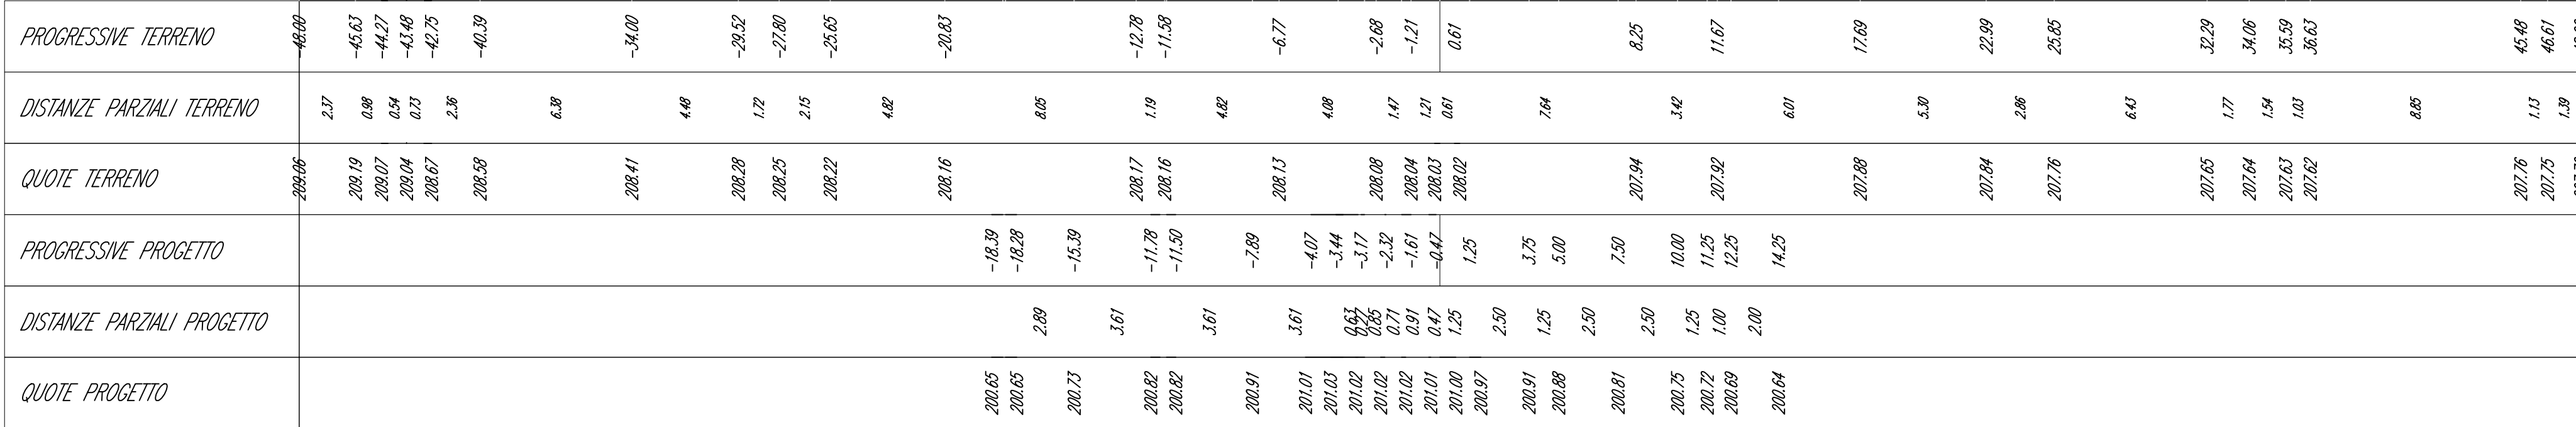

Volume cumulato alla progressiva 7+075.00

Area St.	239.89
Area Rip.	0.00
Vol. St. (norm.)	2183.23
Vol. Rip. (norm.)	0.00
Vol. St. (cum.)	5975.51
Vol. Rip. (cum.)	0.00
Vol. (gRt.)	5975.51


C-E-D
Sez. 336
Progr.: 7+100.00
Scala: 1:200/200
Q.Rif.: 190.00

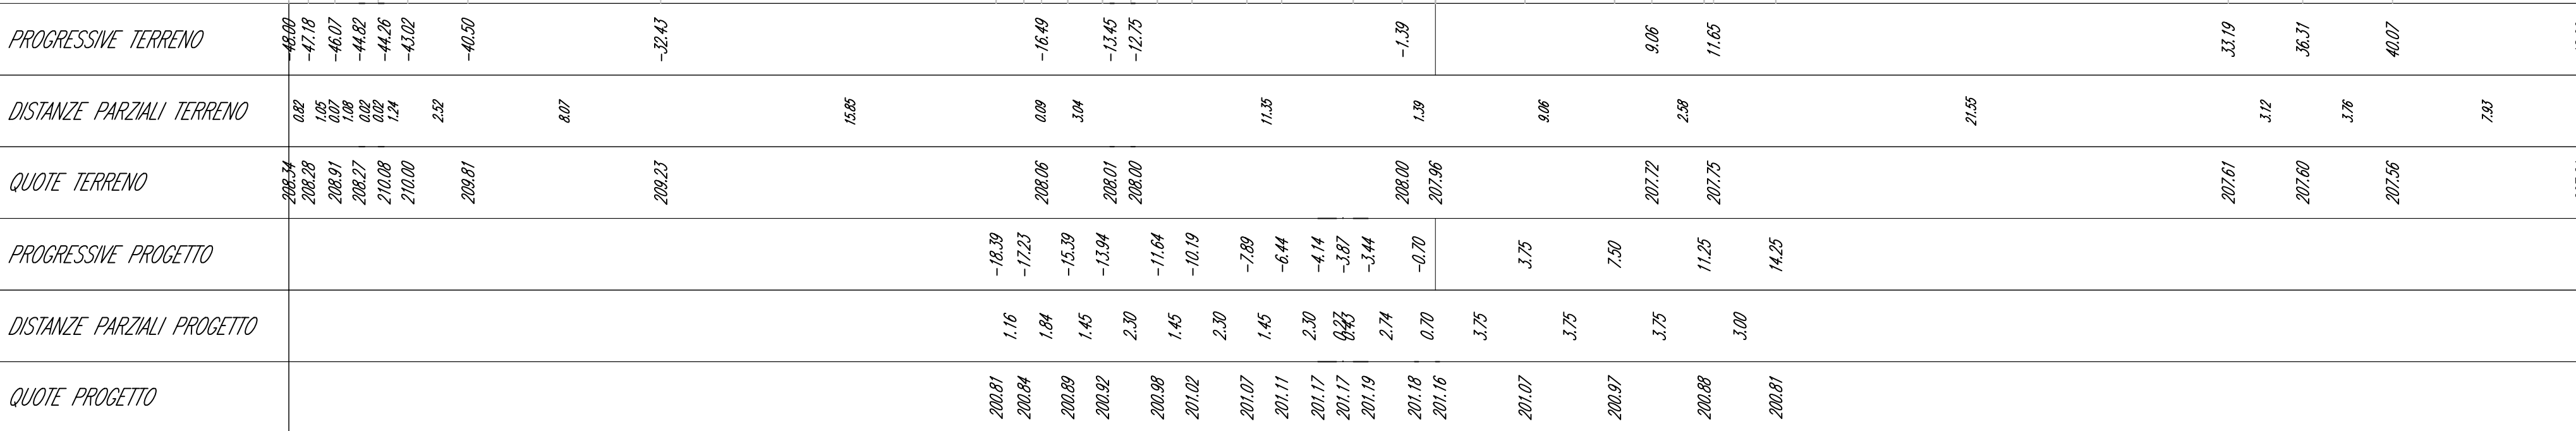

Volume cumulato alla progressiva 7+100.00

Area St.	231.50
Area Rip.	0.00
Vol. St. (norm.)	6374.82
Vol. Rip. (norm.)	0.00
Vol. St. (cum.)	12250.32
Vol. Rip. (cum.)	0.00
Vol. (gRt.)	12250.32


C-E-D
Sez. 337
Progr.: 7+125.00
Scala: 1:200/200
Q.Rif.: 200.00

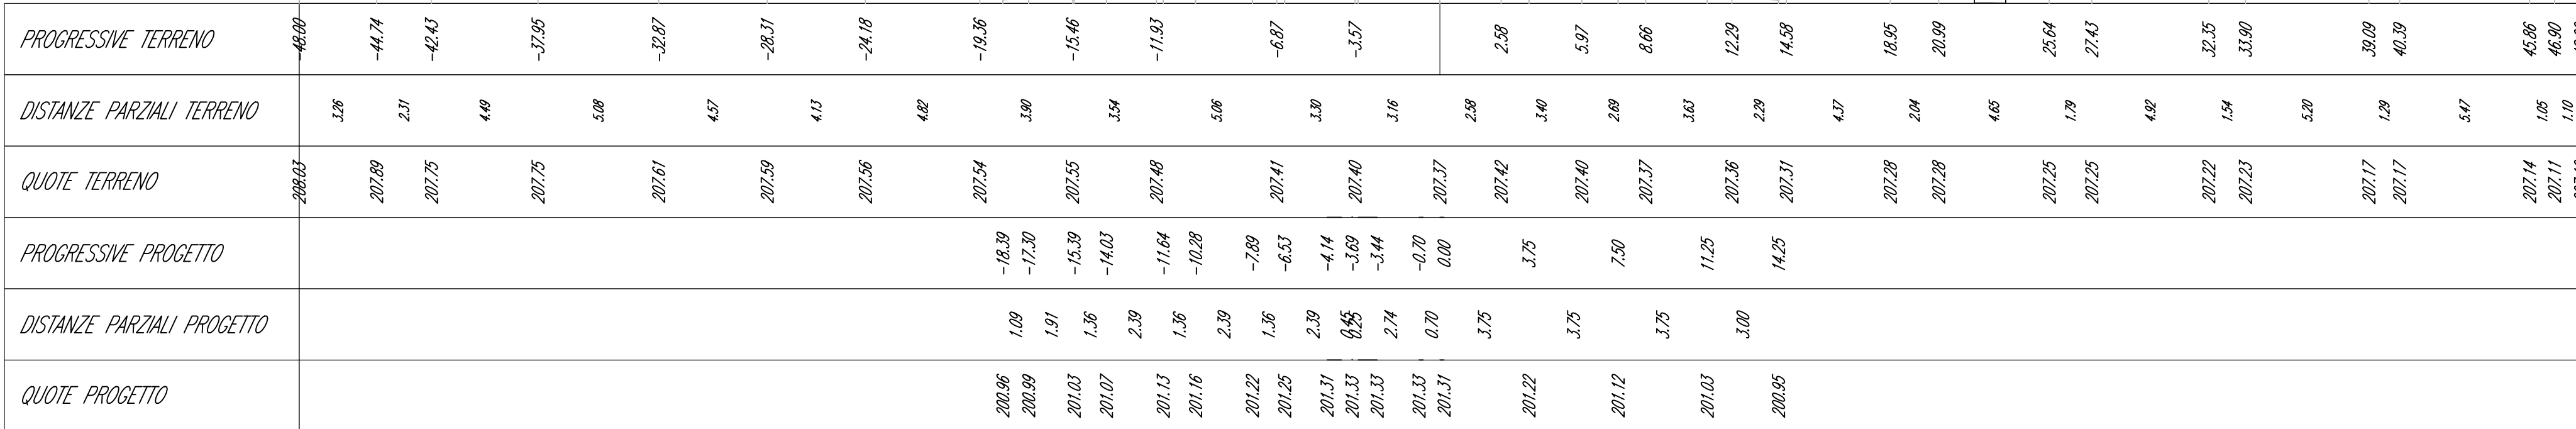

Volume cumulato alla progressiva 7+125.00

Area St.	239.29
Area Rip.	0.00
Vol. St. (norm.)	5997.41
Vol. Rip. (norm.)	0.00
Vol. St. (cum.)	18252.74
Vol. Rip. (cum.)	0.00
Vol. (gRt.)	18252.74


C-E-D
Sez. 338
Progr.: 7+150.00
Scala: 1:200/200
Q.Rif.: 200.00

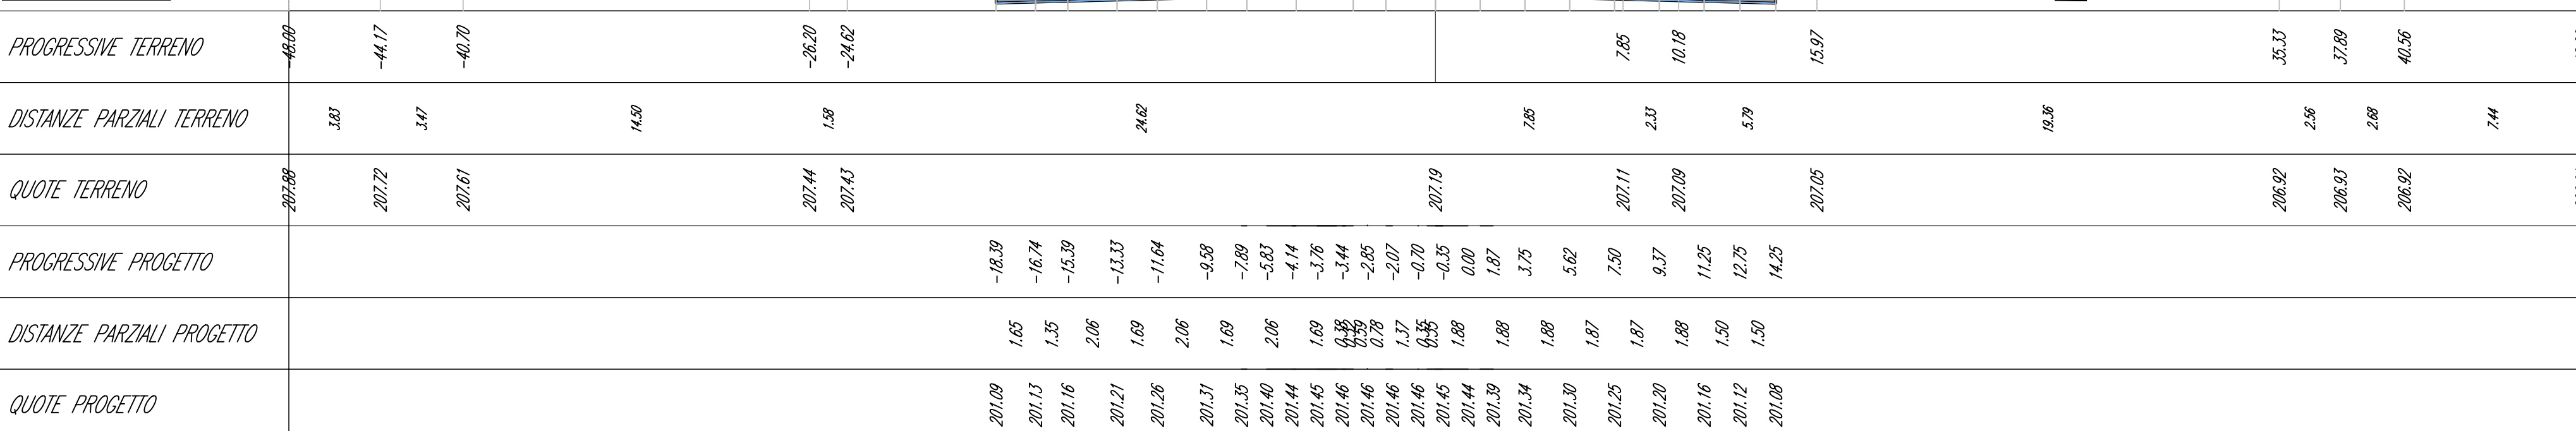

Volume cumulato alla progressiva 7+150.00


Area St.	218.88
Area Rip.	0.00
Vol. St. (norm.)	5995.54
Vol. Rip. (norm.)	0.00
Vol. St. (cum.)	20918.88
Vol. Rip. (cum.)	0.00
Vol. (gRt.)	20918.88

C-E-D
Sez. 339
Progr.: 7+175.00
Scala: 1:200/200
Q.Rif.: 200.00

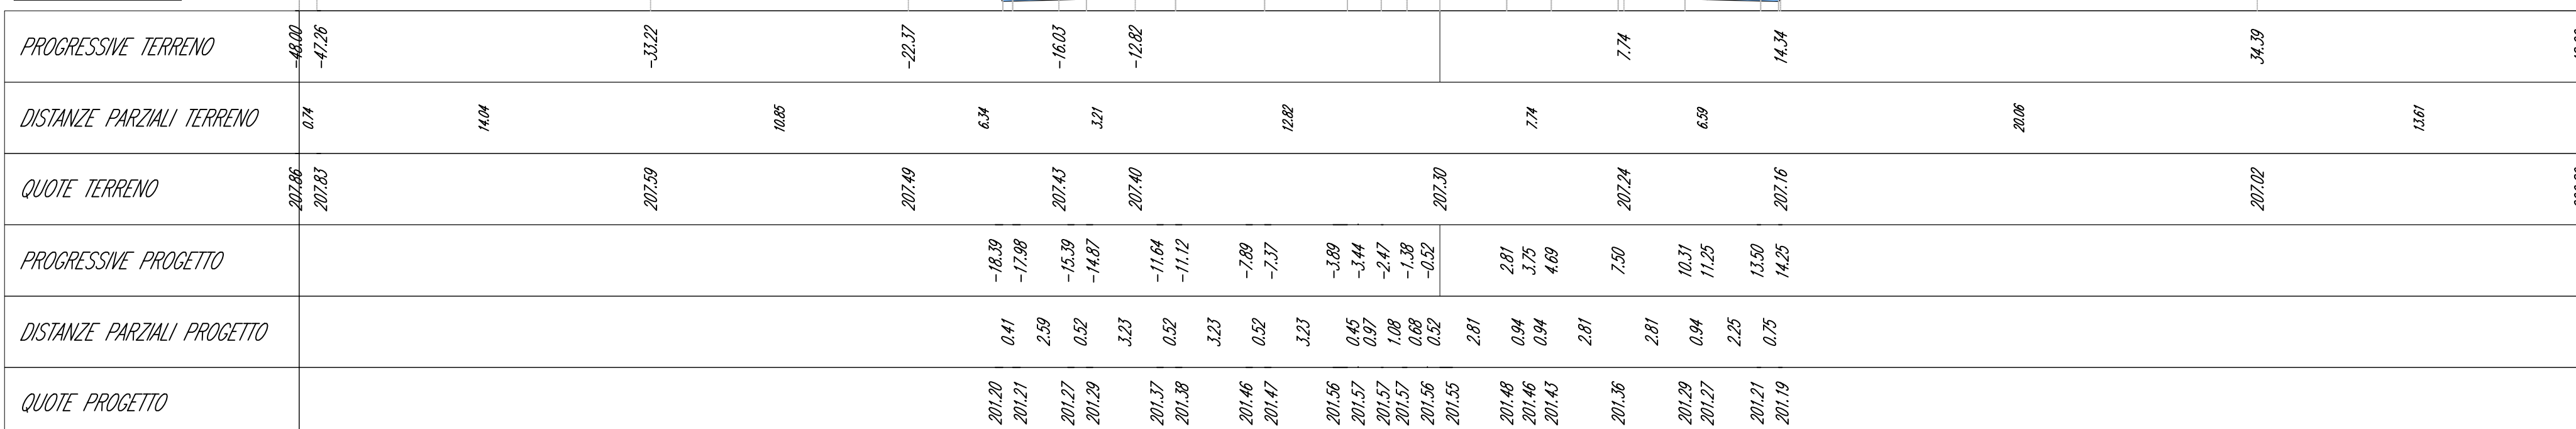

Volume cumulato alla progressiva 7+175.00

Area St.	218.88
Area Rip.	0.00
Vol. St. (norm.)	5423.31
Vol. Rip. (norm.)	0.00
Vol. St. (cum.)	25414.98
Vol. Rip. (cum.)	0.00
Vol. (gRt.)	25414.98

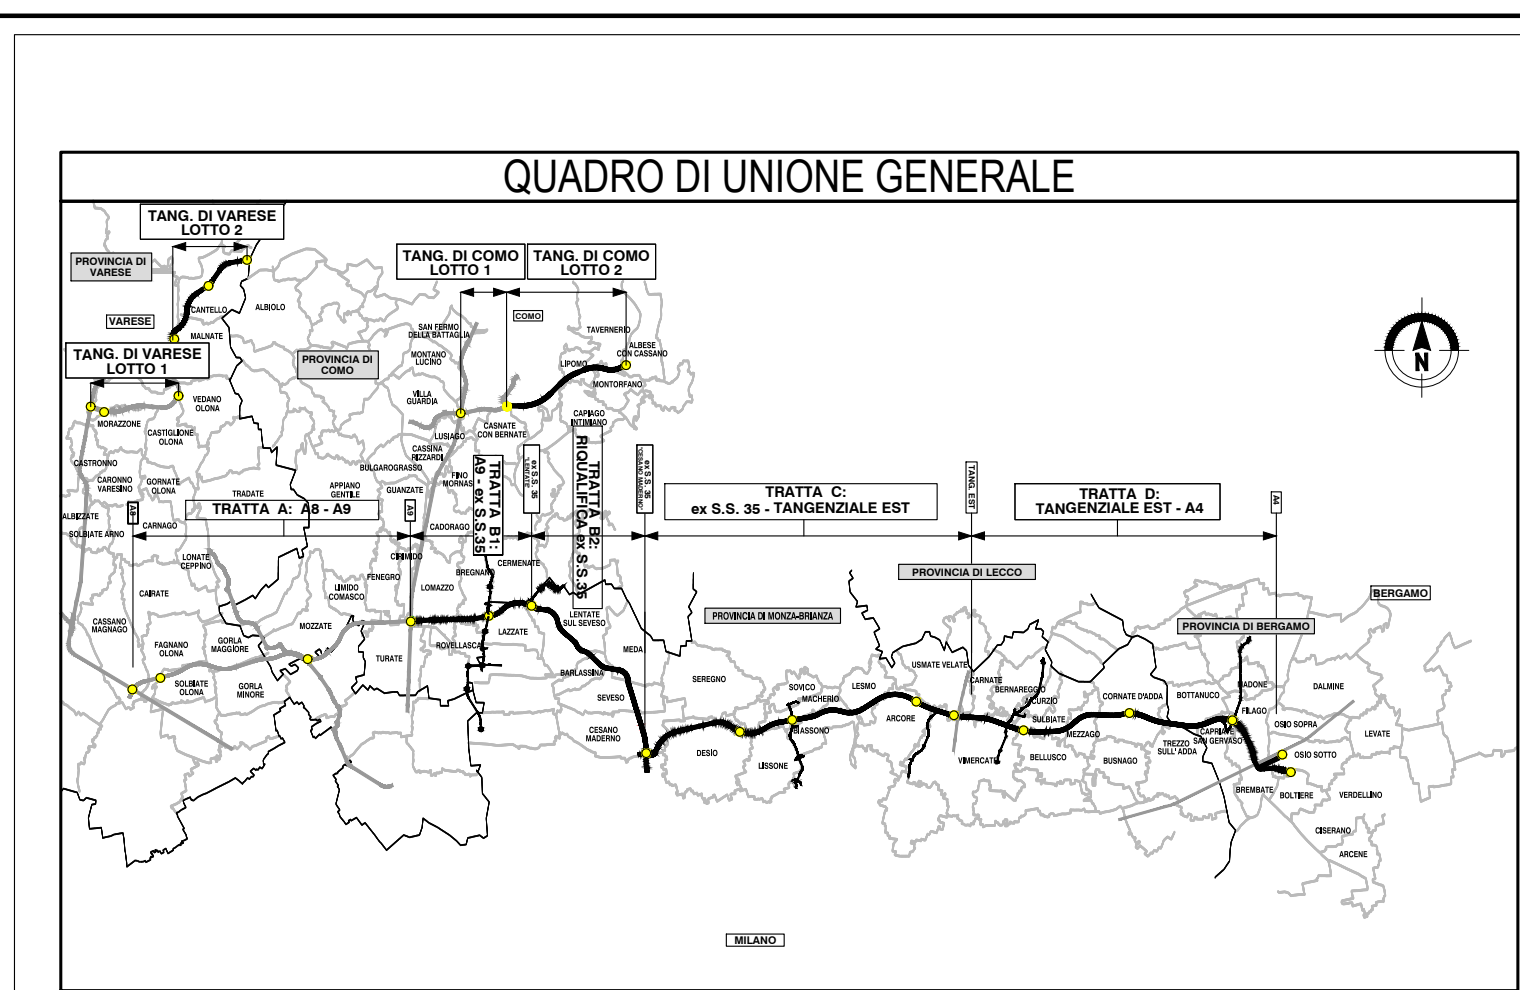

CONSORZIO REGIONALE
COLLEGAMENTO AUTOSTRADALE
DALMINE-COMO-VARESE-VALICO E OPERE AD ESSO CONNESSE
GRUPPO DI PROGETTO

PROGETTO ESECUTIVO
TRATTA C

PROGETTO STRADALE
ASSE PRINCIPALE
SEZIONI TRASVERSALI
SEZIONI TRASVERSALI - TAV.87

CONTRATTORE GENERALE
PEDELOMBARDI NUOVA S.p.A.

DATA 21.06.2015 08/15	REVISIONE 001 08/15	ELABORAZIONE PROGETTUALE PROGETTISTA ING. ANTONIO MARI VERIFICATORE ING. ANTONIO MARI APPROVATORE ING. ANTONIO MARI	PROGETTO PROGETTO PROGETTO PROGETTO
------------------------------------	----------------------------------	---	-----------------------------------------------------

Il presente documento è proprietà esclusiva di PEDELOMBARDI NUOVA S.p.A. e non può essere copiato, ristampato, distribuito o utilizzato in alcun modo senza il permesso scritto della PEDELOMBARDI NUOVA S.p.A. L'uso non autorizzato è espressamente vietato e può essere perseguito legalmente.