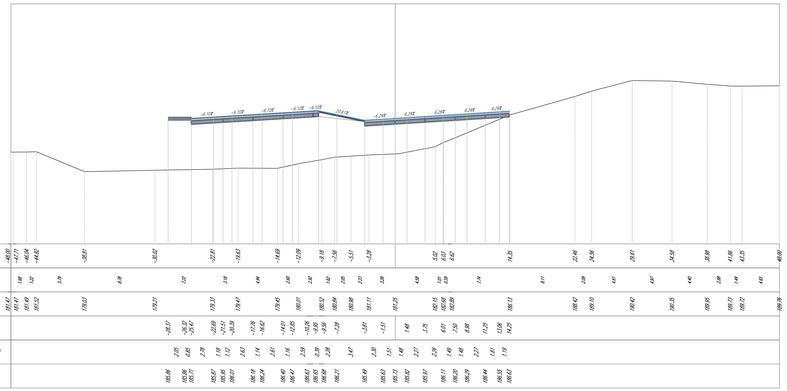

C-E-D
Sez. 7
Progr.: 10+366.98
Scala : 1:200:200
Q.Rif. : 170.00

Volume cumulato alla progressiva 10+366.98	
Area St.	0.07
Area Rip.	182.97
Vol. St. (increm.)	43.68
Vol. Rip. (increm.)	908.04
Vol. St. (cumul.)	9059.98
Vol. Rip. (cumul.)	2379.28
Vol. (diff.)	6681.70

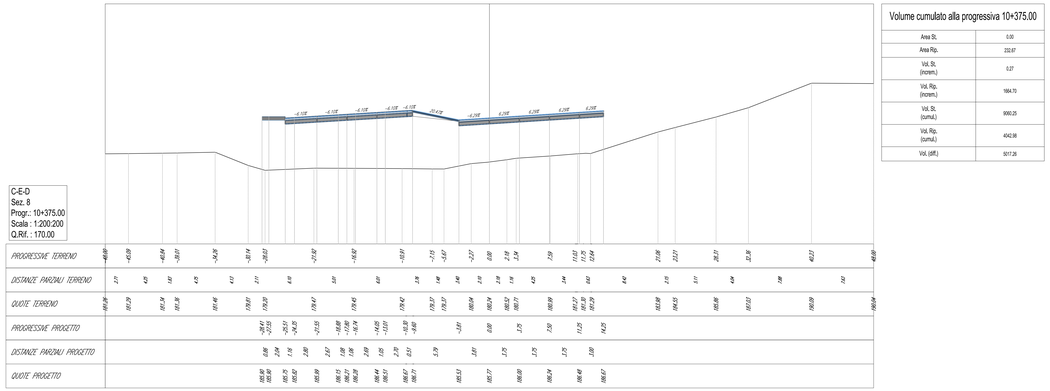

C-E-D
Sez. 8
Progr.: 10+375.00
Scala : 1:200:200
Q.Rif. : 170.00

Volume cumulato alla progressiva 10+375.00	
Area St.	0.00
Area Rip.	232.67
Vol. St. (increm.)	0.27
Vol. Rip. (increm.)	1664.70
Vol. St. (cumul.)	9060.25
Vol. Rip. (cumul.)	4042.98
Vol. (diff.)	5017.28

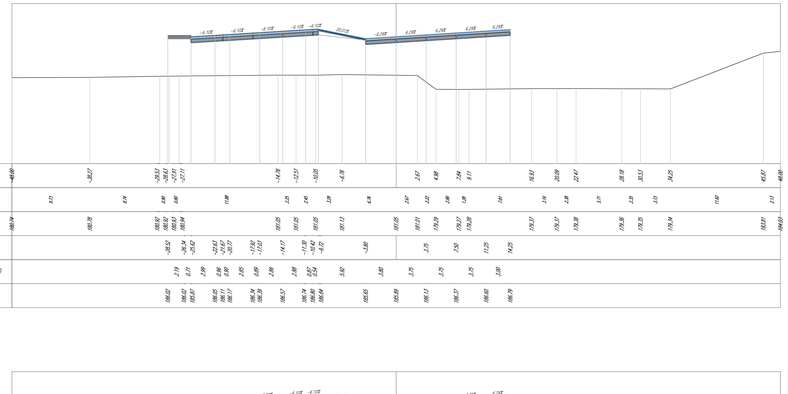

C-E-D
Sez. 9
Progr.: 10+400.00
Scala : 1:200:200
Q.Rif. : 170.00

Volume cumulato alla progressiva 10+400.00	
Area St.	0.00
Area Rip.	211.73
Vol. St. (increm.)	0.00
Vol. Rip. (increm.)	9520.12
Vol. St. (cumul.)	9060.25
Vol. Rip. (cumul.)	9563.10
Vol. (diff.)	-502.86

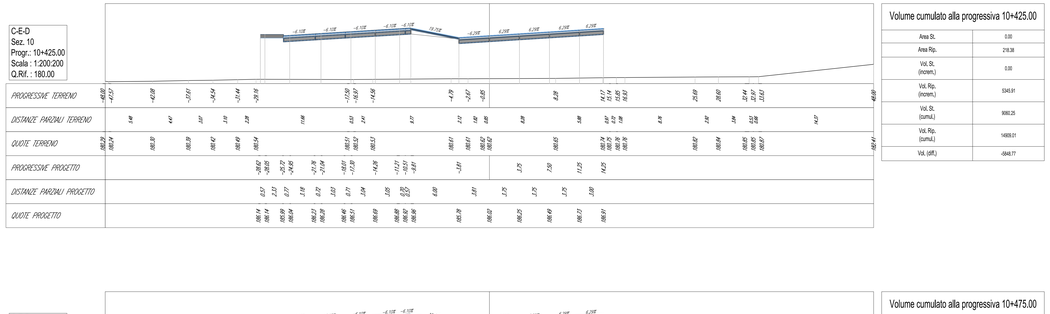

C-E-D
Sez. 10
Progr.: 10+425.00
Scala : 1:200:200
Q.Rif. : 180.00

Volume cumulato alla progressiva 10+425.00	
Area St.	0.00
Area Rip.	218.38
Vol. St. (increm.)	0.00
Vol. Rip. (increm.)	5345.91
Vol. St. (cumul.)	9060.25
Vol. Rip. (cumul.)	14909.01
Vol. (diff.)	-5848.77

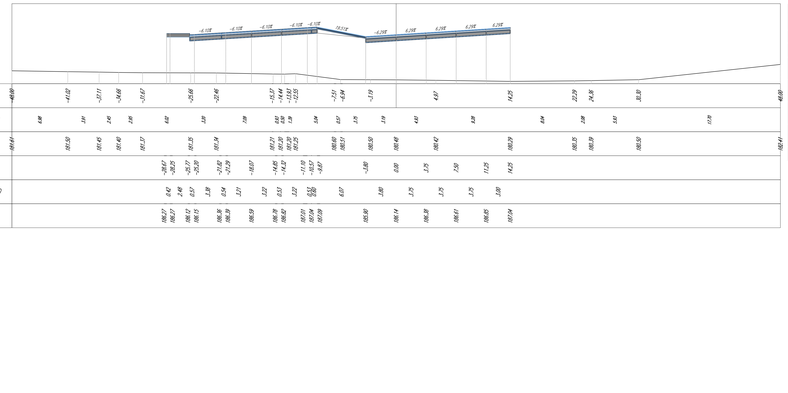

C-E-D
Sez. 11
Progr.: 10+450.00
Scala : 1:200:200
Q.Rif. : 180.00

Volume cumulato alla progressiva 10+450.00	
Area St.	0.00
Area Rip.	214.52
Vol. St. (increm.)	0.00
Vol. Rip. (increm.)	5379.54
Vol. St. (cumul.)	9060.25
Vol. Rip. (cumul.)	20288.55
Vol. (diff.)	-11228.30

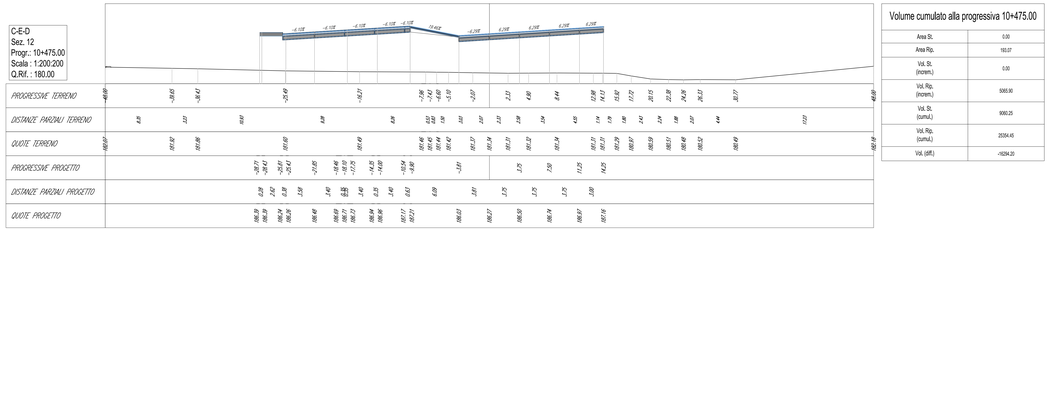

C-E-D
Sez. 12
Progr.: 10+475.00
Scala : 1:200:200
Q.Rif. : 180.00

Volume cumulato alla progressiva 10+475.00	
Area St.	0.00
Area Rip.	193.07
Vol. St. (increm.)	0.00
Vol. Rip. (increm.)	5060.90
Vol. St. (cumul.)	9060.25
Vol. Rip. (cumul.)	25504.45
Vol. (diff.)	-16294.20

QUADRO DI UNIONE GENERALE

TRATTA A
TRATTA B
TRATTA C
TRATTA D
TRATTA E
TRATTA F
TRATTA G
TRATTA H
TRATTA I
TRATTA L
TRATTA M
TRATTA N
TRATTA O
TRATTA P
TRATTA Q
TRATTA R
TRATTA S
TRATTA T
TRATTA U
TRATTA V
TRATTA Z
TRATTA A - TRATTA B
TRATTA C - TRATTA D
TRATTA E - TRATTA F
TRATTA G - TRATTA H
TRATTA I - TRATTA L
TRATTA M - TRATTA N
TRATTA O - TRATTA P
TRATTA Q - TRATTA R
TRATTA S - TRATTA T
TRATTA U - TRATTA V
TRATTA Z
TRATTA C
TRATTA C - TRATTA D
TRATTA C - TRATTA D
TRATTA C - TRATTA D