



C-E-D
Sez. 21
Prog.: 10+625.00
Scala: 1:200.200
Q.Rif.: 180.00

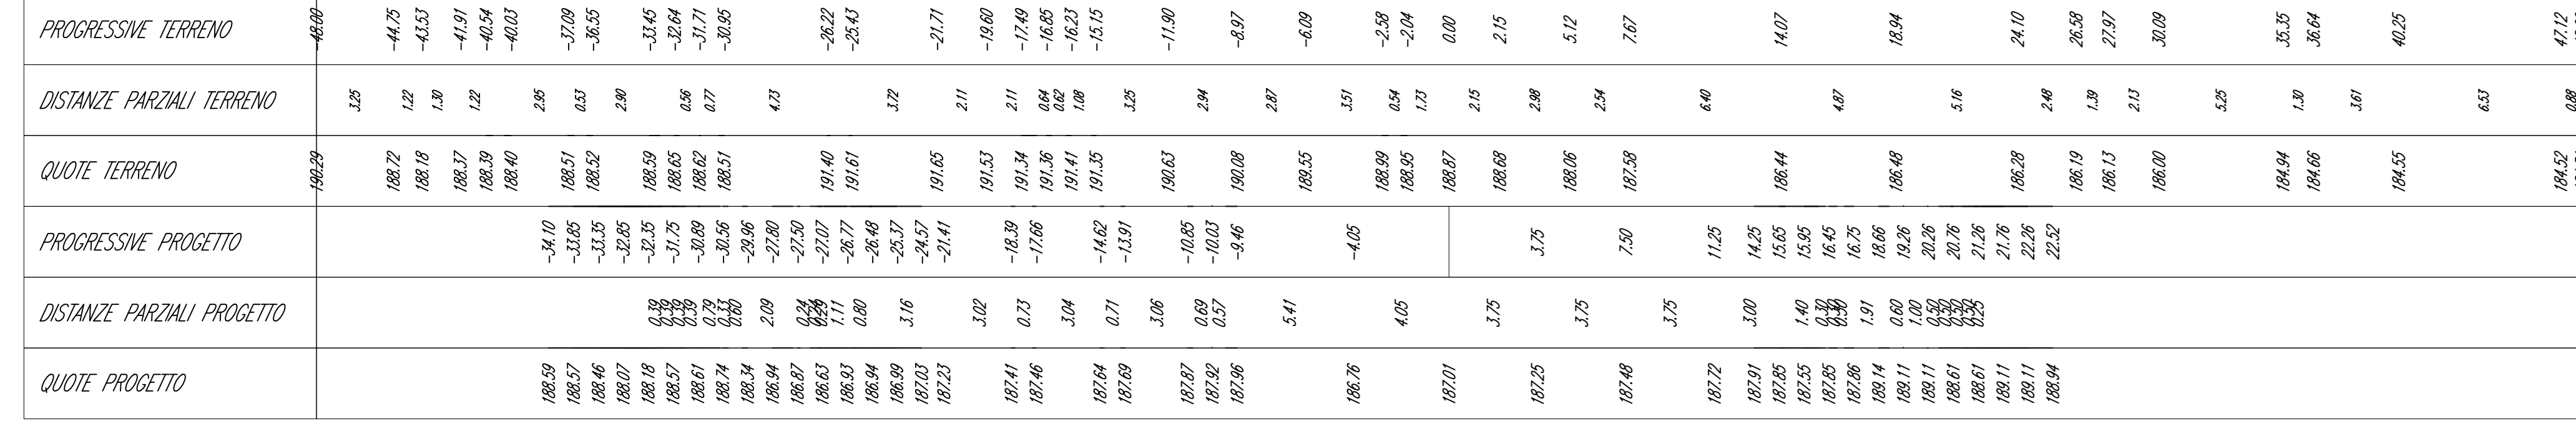

Volume cumulato alla progressiva 10+625.00

Area St.	132.38
Area Rp.	16.93
Vol. St. (incem.)	1222.04
Vol. Rp. (incem.)	1387.75
Vol. St. (cumul.)	11082.39
Vol. Rp. (cumul.)	48377.28
Vol. (gRt.)	-17444.27


C-E-D
Sez. 22
Prog.: 10+633.90
Scala: 1:200.200
Q.Rif.: 180.00

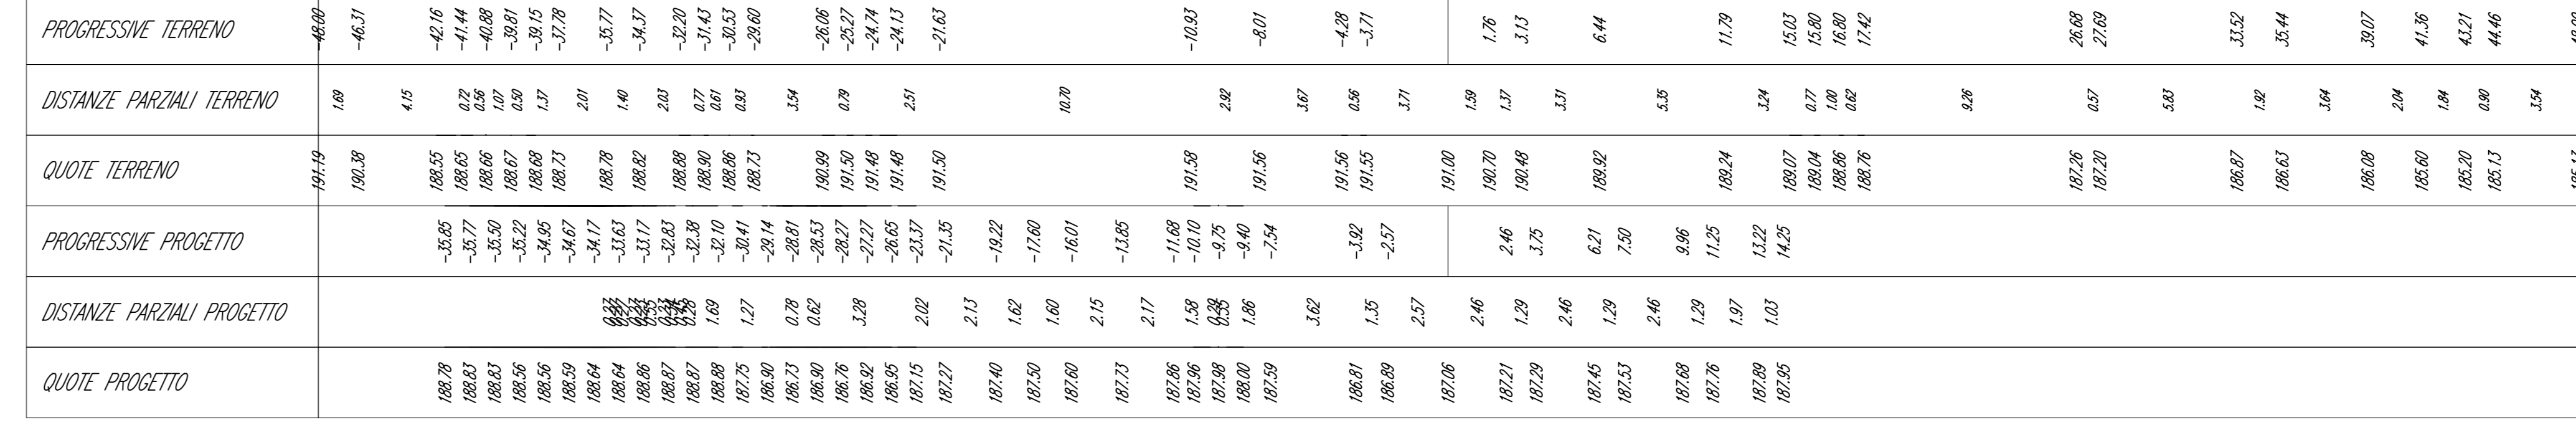

Volume cumulato alla progressiva 10+633.90

Area St.	182.51
Area Rp.	2.84
Vol. St. (incem.)	1418.20
Vol. Rp. (incem.)	71.81
Vol. St. (cumul.)	12001.29
Vol. Rp. (cumul.)	48449.77
Vol. (gRt.)	-58147.48


C-E-D
Sez. 23
Prog.: 10+650.00
Scala: 1:200.200
Q.Rif.: 180.00

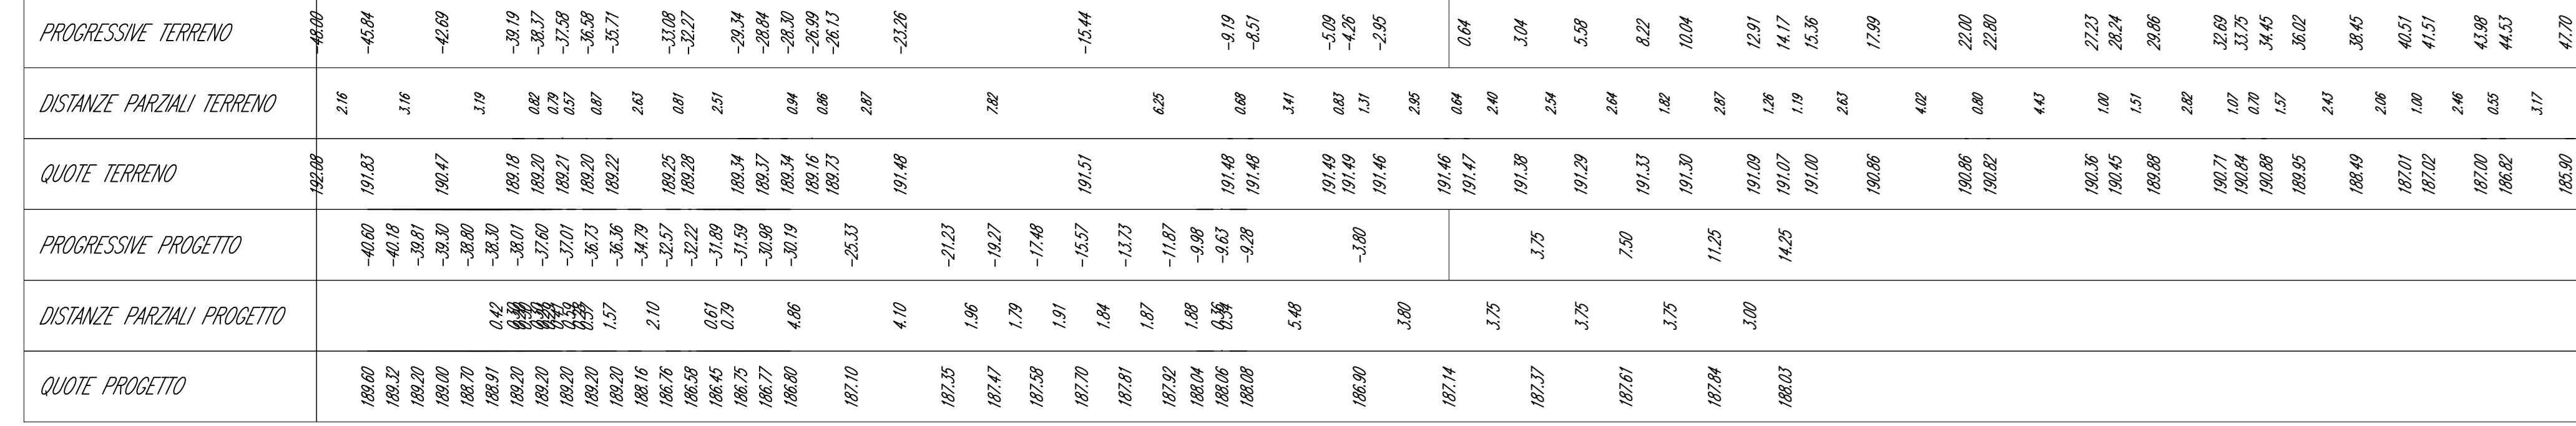

Volume cumulato alla progressiva 10+650.00

Area St.	211.86
Area Rp.	0.00
Vol. St. (incem.)	3055.70
Vol. Rp. (incem.)	0.00
Vol. St. (cumul.)	12716.99
Vol. Rp. (cumul.)	48449.12
Vol. (gRt.)	-32641.13


C-E-D
Sez. 24
Prog.: 10+675.00
Scala: 1:200.200
Q.Rif.: 180.00

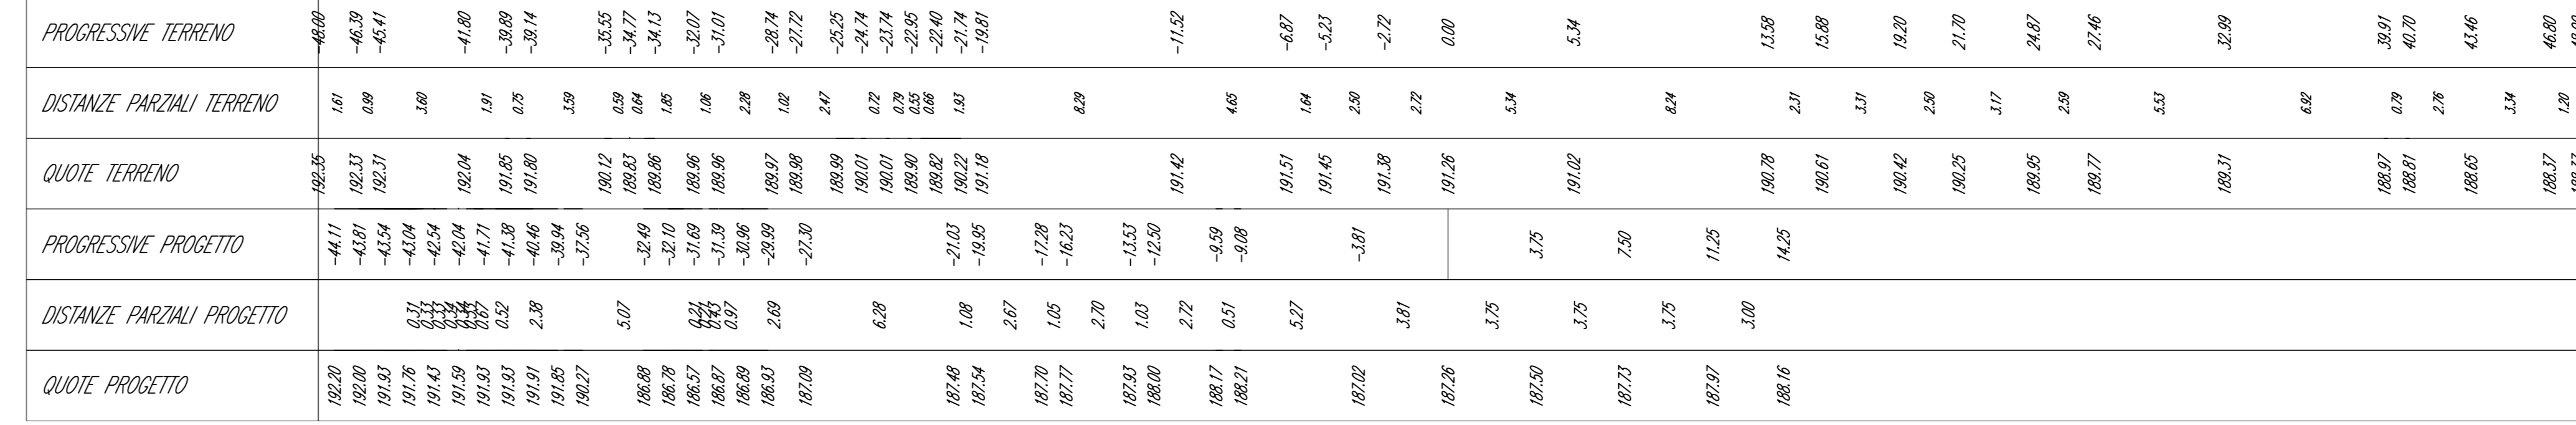

Volume cumulato alla progressiva 10+675.00

Area St.	264.14
Area Rp.	0.00
Vol. St. (incem.)	5156.14
Vol. Rp. (incem.)	0.00
Vol. St. (cumul.)	20863.14
Vol. Rp. (cumul.)	48449.12
Vol. (gRt.)	-27585.98


C-E-D
Sez. 25
Prog.: 10+700.00
Scala: 1:200.200
Q.Rif.: 180.00

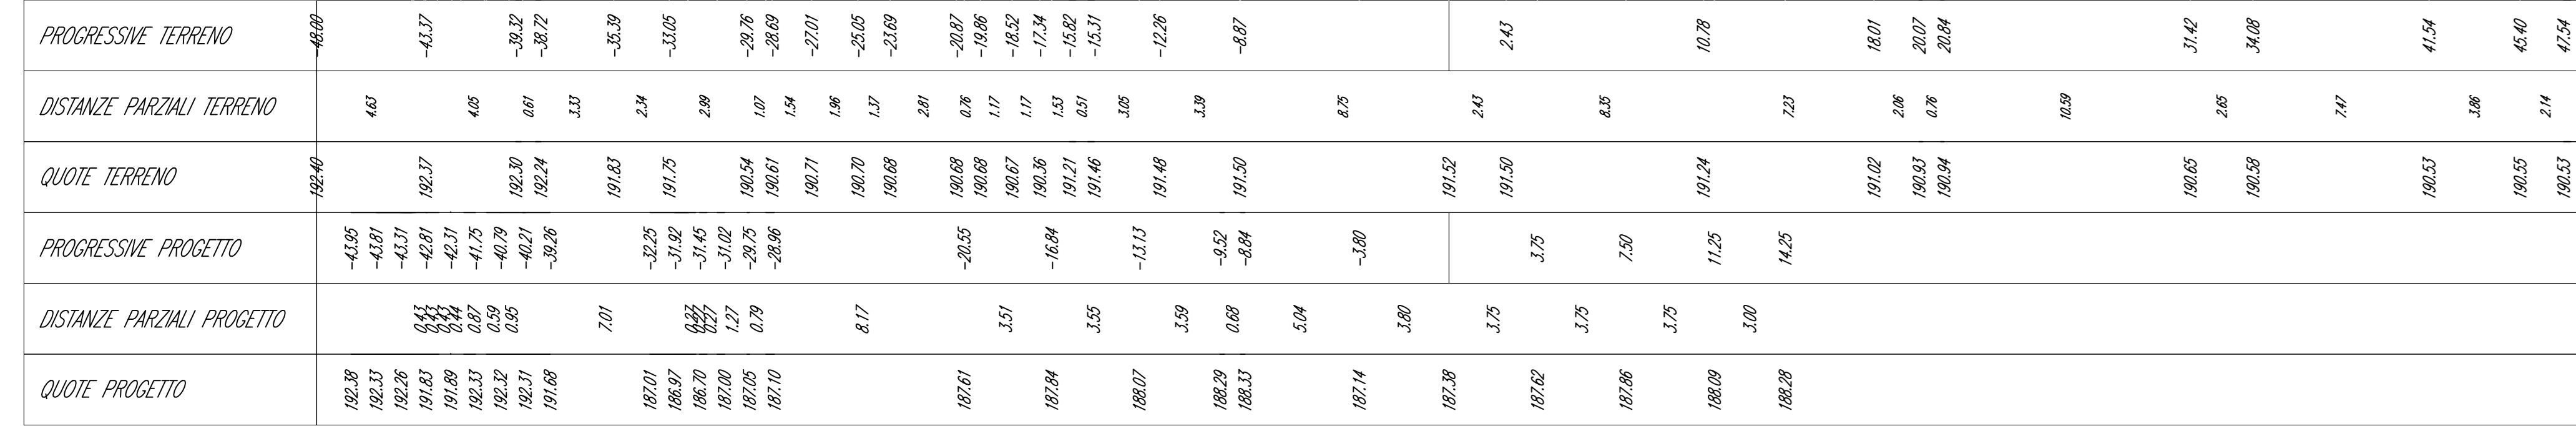

Volume cumulato alla progressiva 10+700.00


Area St.	218.81
Area Rp.	0.00
Vol. St. (incem.)	5206.84
Vol. Rp. (incem.)	0.00
Vol. St. (cumul.)	26069.98
Vol. Rp. (cumul.)	48449.12
Vol. (gRt.)	-22641.13

C-E-D
Sez. 26
Prog.: 10+725.00
Scala: 1:200.200
Q.Rif.: 180.00

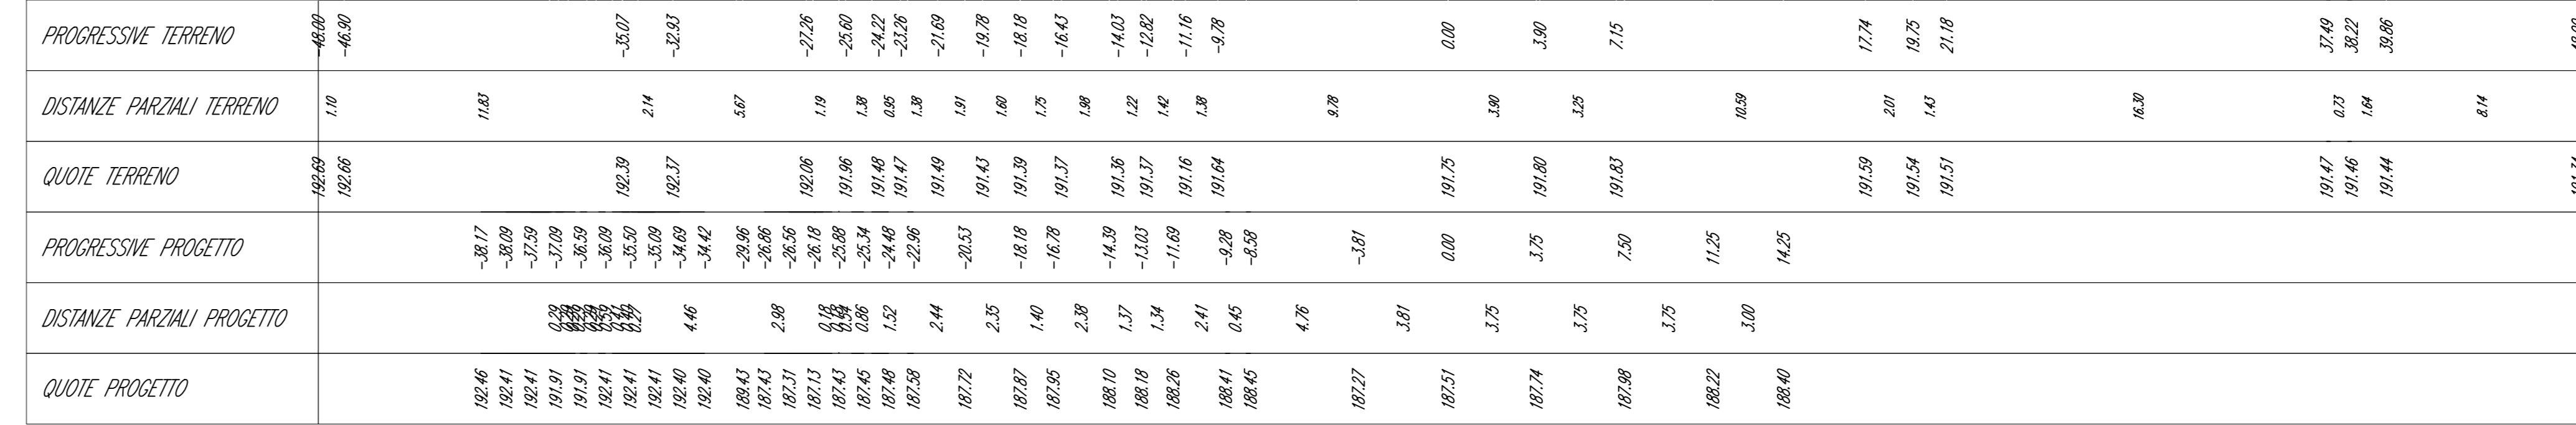

Volume cumulato alla progressiva 10+725.00

Area St.	265.75
Area Rp.	0.01
Vol. St. (incem.)	5260.74
Vol. Rp. (incem.)	0.01
Vol. St. (cumul.)	31300.73
Vol. Rp. (cumul.)	48449.10
Vol. (gRt.)	-17288.47

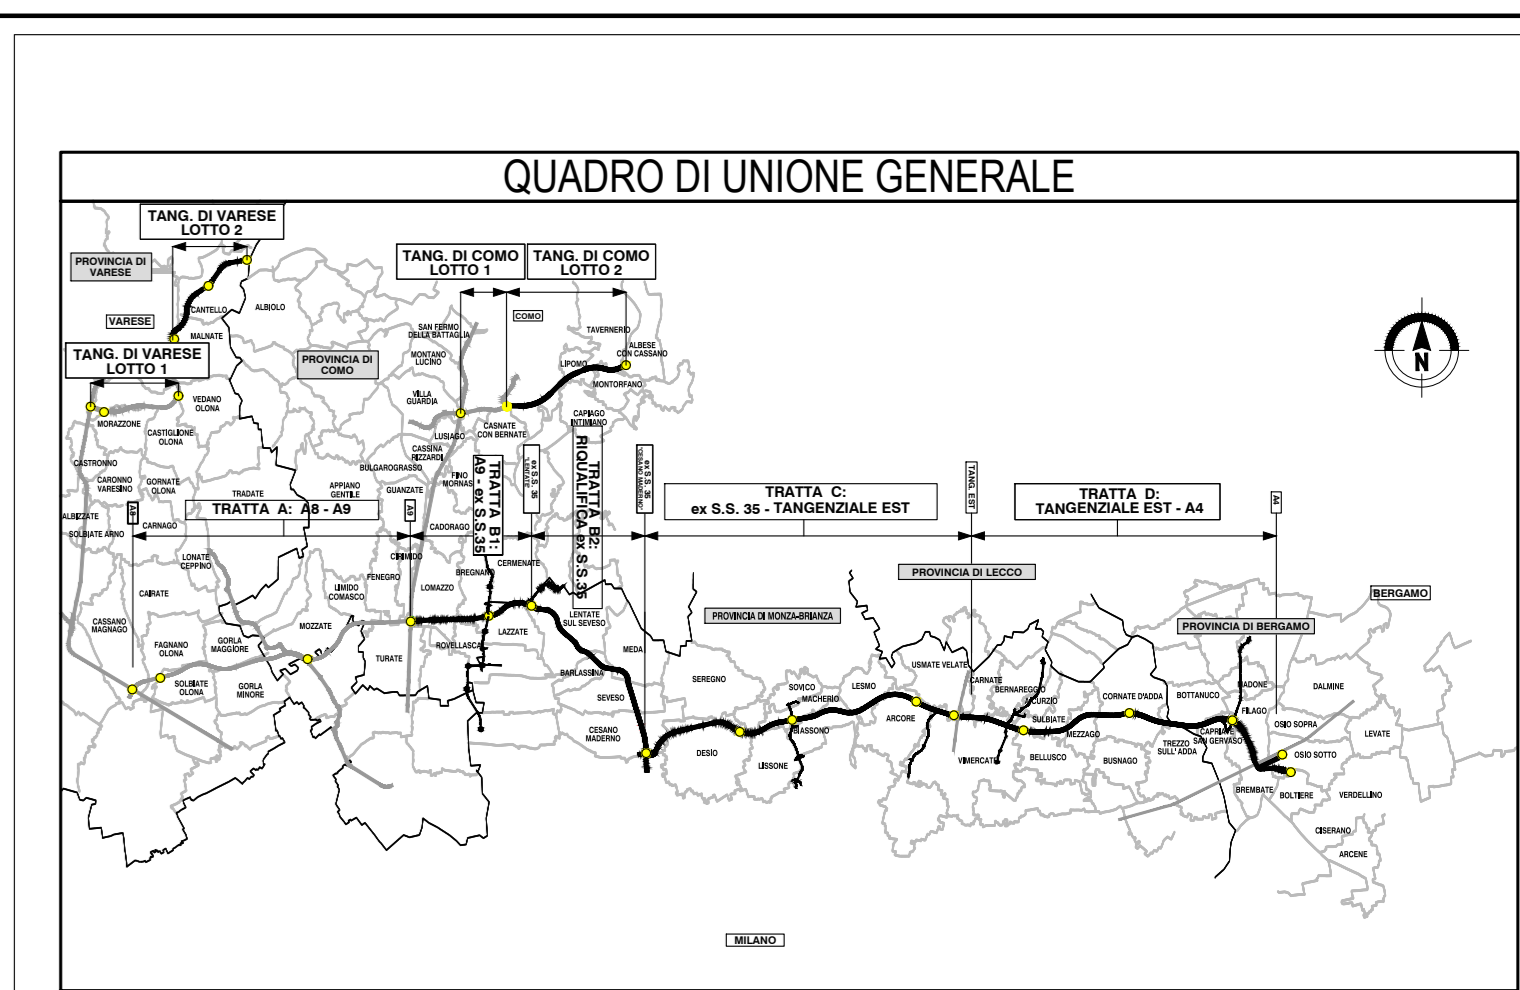

CONSORZIO INTERCOMUNALE
COLLEGAMENTO AUTOSTRADALE
DALMINE-COMO-VARESE-VALICO DEL GAGGIOLIO E OPERE AD ESSO CONNESSE

PROGETTO ESECUTIVO
TRATTA C

PROGETTO STRADALE
ASSE PRINCIPALE
SEZIONI TRASVERSALI
SEZIONI TRASVERSALI - TAV.117

CONTRATTORE GENERALE
PEDELOMBARDA NUOVA S.c.p.a.

LABORAZIONE PROGETTUALE
ING. ...

CONCEDIENTE
AUTOSTRADE ITALIANE S.p.A.