

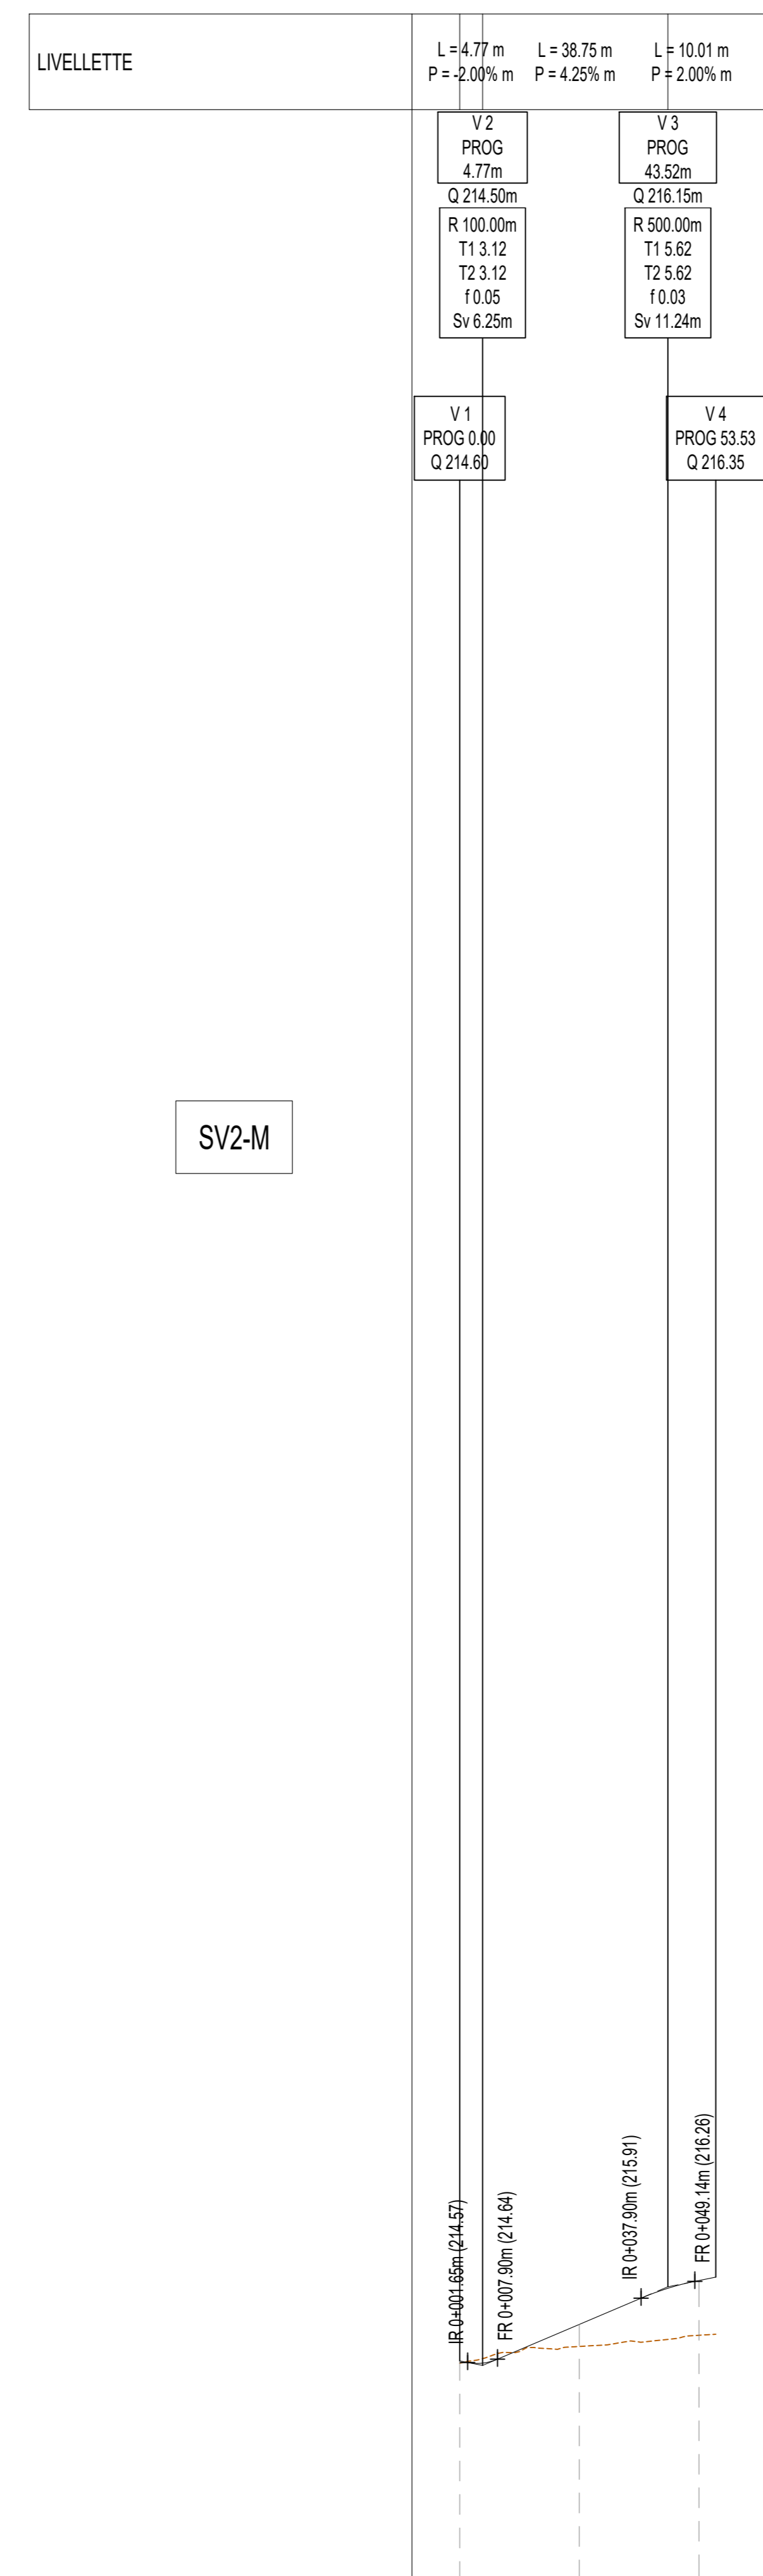


NUMERO SEZIONE	1	2	3	4	5
DIFFERENZA QUOTE	-1,55	0,88	0,01	0,11	0,07
DISTANZE PROGRESSIVE	0+000,00	0+025,00	0+050,00	0+075,00	0+100,00
DISTANZE PARZIALI		25,00	25,00	25,00	25,00
QUOTE TERRENO	213,05	212,88	212,84	212,80	212,78
QUOTE PROGETTO	214,60	213,66	212,86	212,79	212,78
ANDAMENTO PLANIMETRICO	L=19,24 R=25,00		L=46,00 R=70,00	L=28,19 A=41,99	L=10,57
ANDAMENTO CIGLI					
ETOMETRICHE					

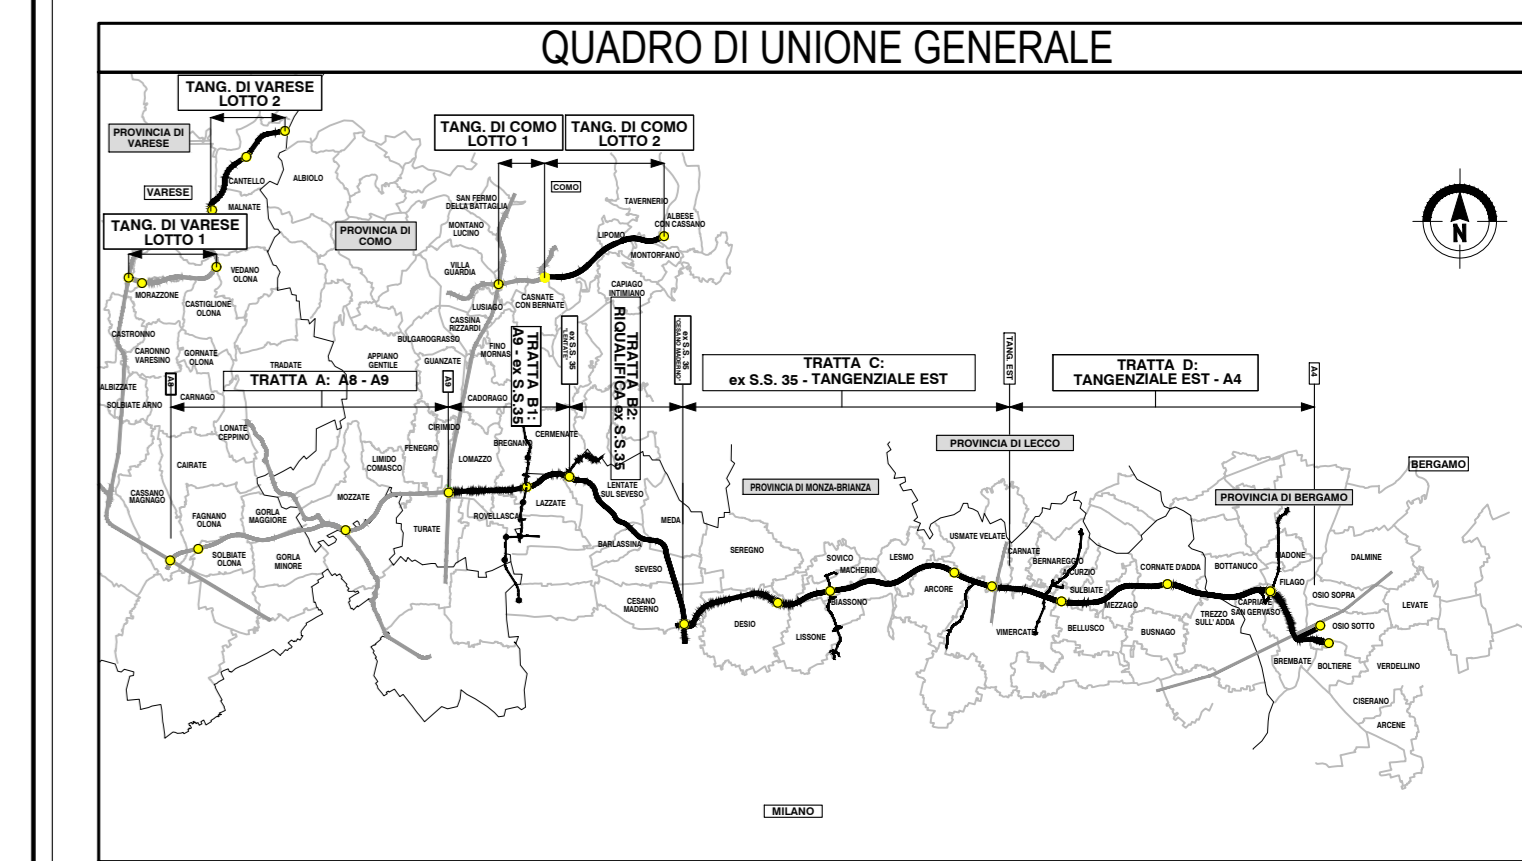

NUMERO SEZIONE	1	2	3
DIFFERENZA QUOTE	0,05	0,06	1,14
DISTANZE PROGRESSIVE	0+000,00	0+025,00	0+050,00
DISTANZE PARZIALI		25,00	25,00
QUOTE TERRENO	214,55	214,90	215,14
QUOTE PROGETTO	214,60	215,36	216,28
ANDAMENTO PLANIMETRICO	L=8,94L=11,19 R=25,00R=45,00		L=22,76 A=32,00 R=20,00
ANDAMENTO CIGLI			
ETOMETRICHE			

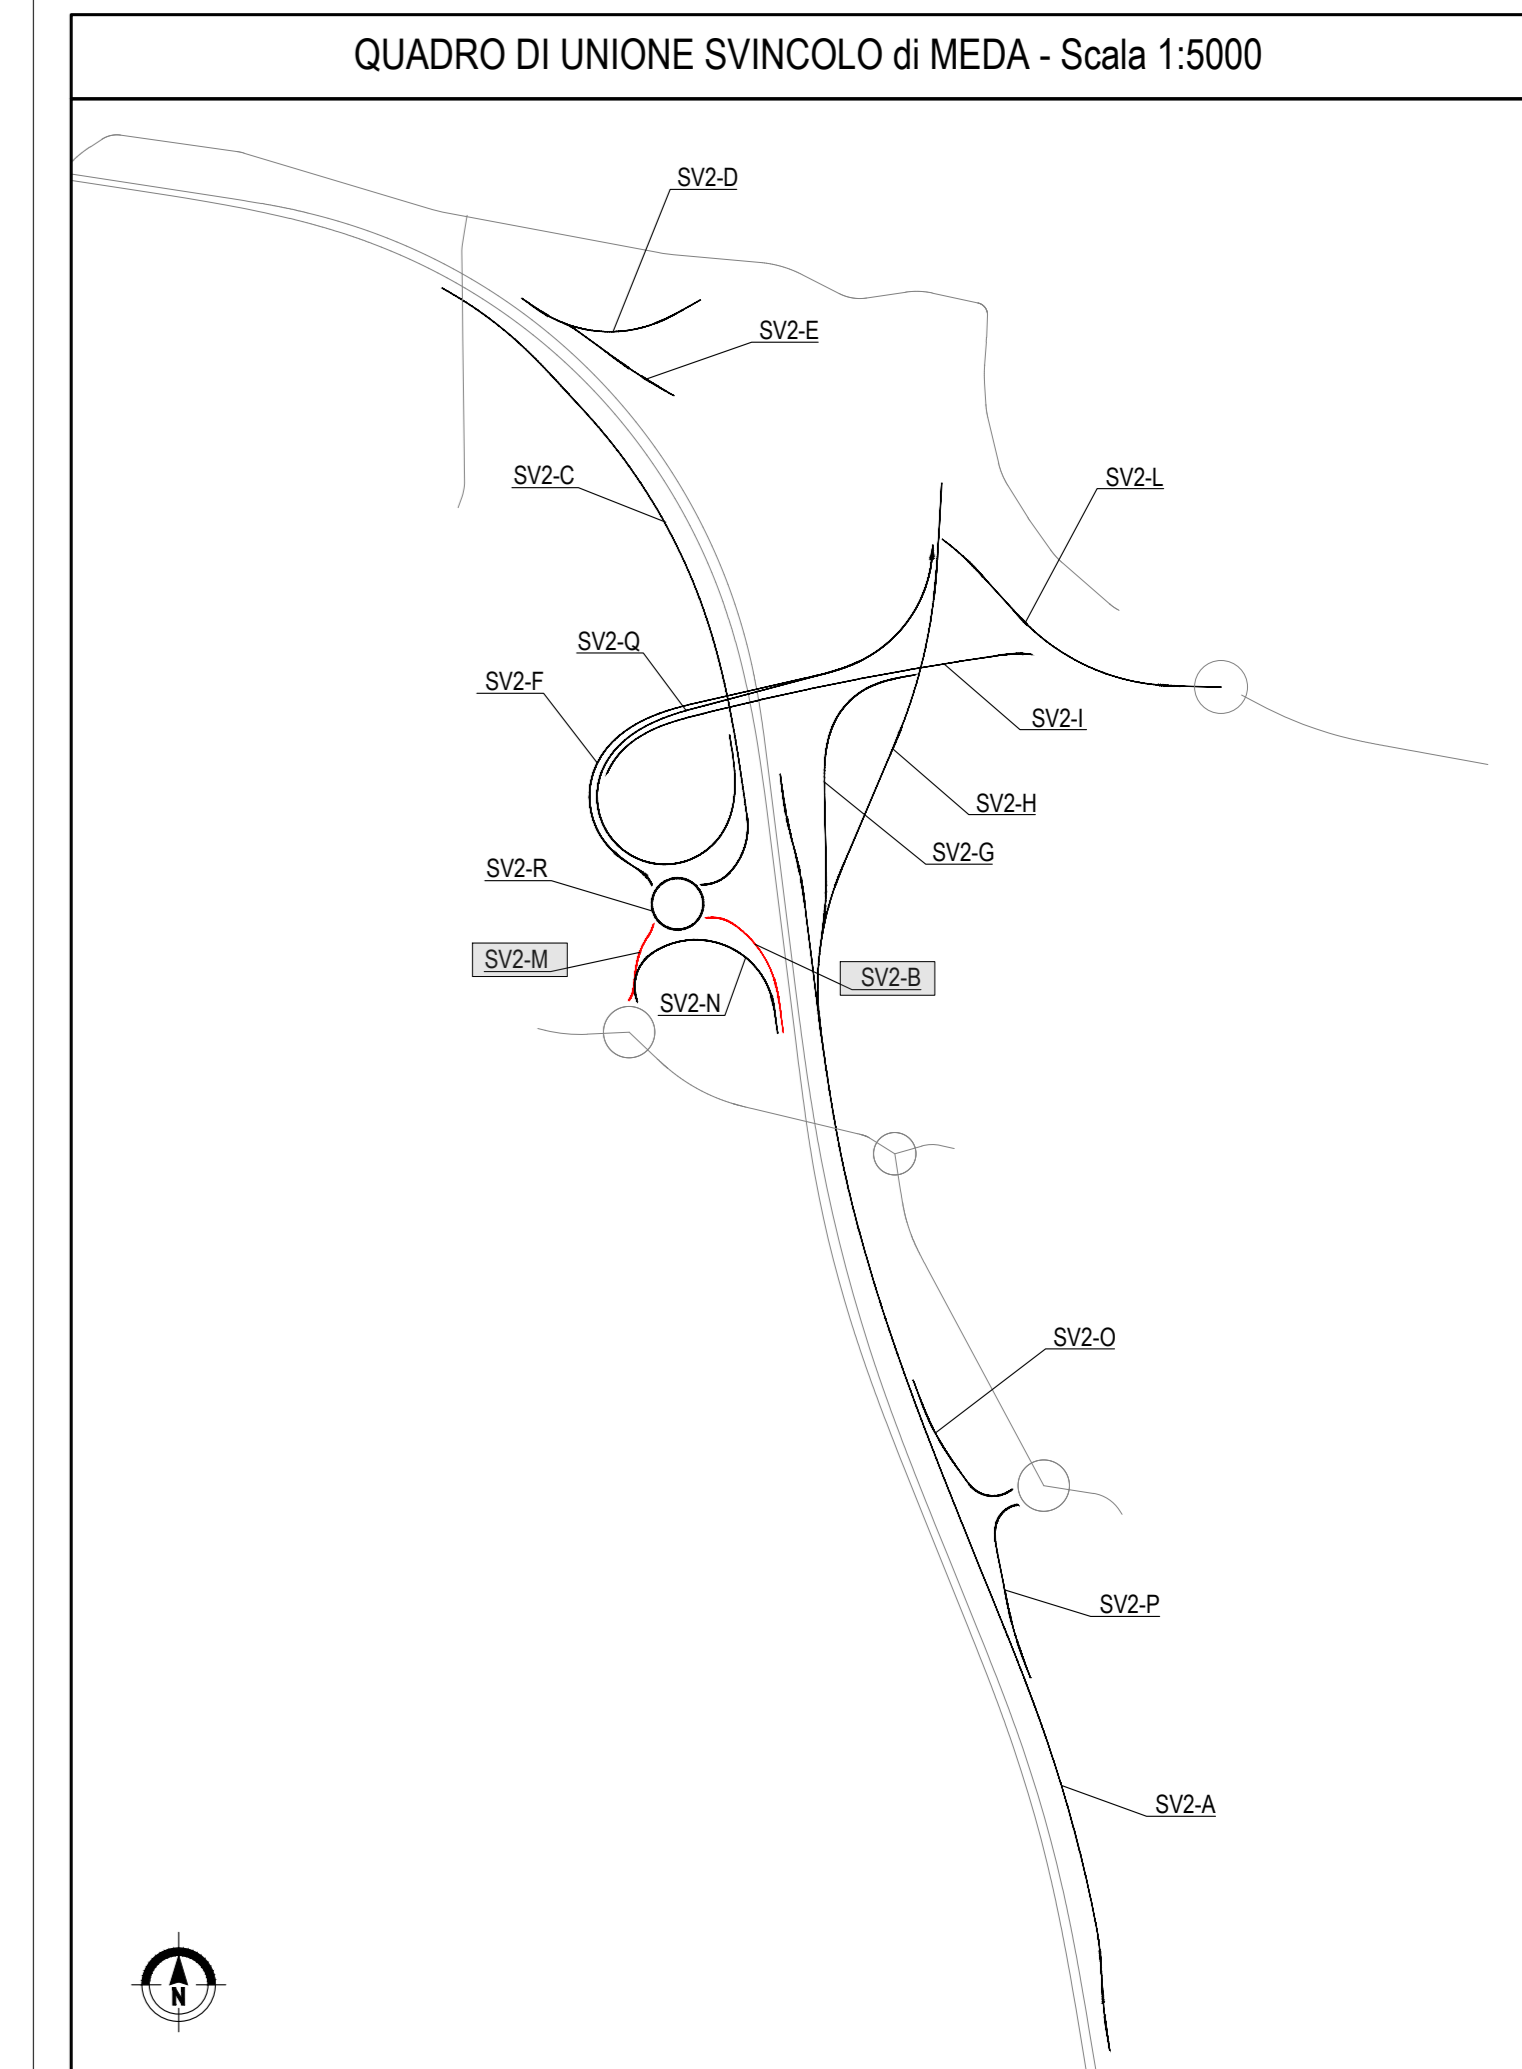

**COLLEGAMENTO AUTOSTRADALE
DALMINE-COMO-VARESE-VALICO DEL GAGGIUOLO E OPERE AD ESSO CONNESSE**

**PROGETTO ESECUTIVO
TRATTA B2**

**PROGETTO STRADALE
SVINCOLO DI MEDA
PROFILI LONGITUDINALI
PROFILI LONGITUDINALE PISTA SV2-B SV2-M**

IDENTIFICAZIONE ELABORAZIONE		CONTRAENTE GENERALE	
<table border="1"> <tr><td>PROGETTO</td><td>REVISIONE</td></tr> <tr><td>DATA</td><td>REVISIONE</td></tr> <tr><td>ELABORAZIONE PROGETTUALE</td><td></td></tr> <tr><td>RESPONSABILE</td><td></td></tr> <tr><td>PROGETTISTA</td><td></td></tr> <tr><td>REDAZIONE</td><td></td></tr> <tr><td>VERIFICA</td><td></td></tr> <tr><td>APPROVAZIONE</td><td></td></tr> </table>	PROGETTO	REVISIONE	DATA	REVISIONE	ELABORAZIONE PROGETTUALE		RESPONSABILE		PROGETTISTA		REDAZIONE		VERIFICA		APPROVAZIONE		<table border="1"> <tr><td>PROGETTO</td><td>REVISIONE</td></tr> <tr><td>DATA</td><td>REVISIONE</td></tr> <tr><td>ELABORAZIONE PROGETTUALE</td><td></td></tr> <tr><td>RESPONSABILE</td><td></td></tr> <tr><td>PROGETTISTA</td><td></td></tr> <tr><td>REDAZIONE</td><td></td></tr> <tr><td>VERIFICA</td><td></td></tr> <tr><td>APPROVAZIONE</td><td></td></tr> </table>	PROGETTO	REVISIONE	DATA	REVISIONE	ELABORAZIONE PROGETTUALE		RESPONSABILE		PROGETTISTA		REDAZIONE		VERIFICA		APPROVAZIONE		PEDELOMBARDA NUOVA S.p.A.	<table border="1"> <tr><td>PROGETTO</td><td>REVISIONE</td></tr> <tr><td>DATA</td><td>REVISIONE</td></tr> <tr><td>ELABORAZIONE PROGETTUALE</td><td></td></tr> <tr><td>RESPONSABILE</td><td></td></tr> <tr><td>PROGETTISTA</td><td></td></tr> <tr><td>REDAZIONE</td><td></td></tr> <tr><td>VERIFICA</td><td></td></tr> <tr><td>APPROVAZIONE</td><td></td></tr> </table>	PROGETTO	REVISIONE	DATA	REVISIONE	ELABORAZIONE PROGETTUALE		RESPONSABILE		PROGETTISTA		REDAZIONE		VERIFICA		APPROVAZIONE	
PROGETTO	REVISIONE	
DATA	REVISIONE	
ELABORAZIONE PROGETTUALE	
RESPONSABILE	
PROGETTISTA	
REDAZIONE	
VERIFICA	
APPROVAZIONE	
PROGETTO	REVISIONE	
DATA	REVISIONE	
ELABORAZIONE PROGETTUALE	
RESPONSABILE	
PROGETTISTA	
REDAZIONE	
VERIFICA	
APPROVAZIONE	
PROGETTO	REVISIONE	
DATA	REVISIONE	
ELABORAZIONE PROGETTUALE	
RESPONSABILE	
PROGETTISTA	
REDAZIONE	
VERIFICA	
APPROVAZIONE	

I presenti documenti sono di proprietà esclusiva del contraente. Il presente documento è di esclusiva proprietà del contraente.