



QUADRO DI UNIONE SVINCOLO di BARUCCANA - Scala 1:5000

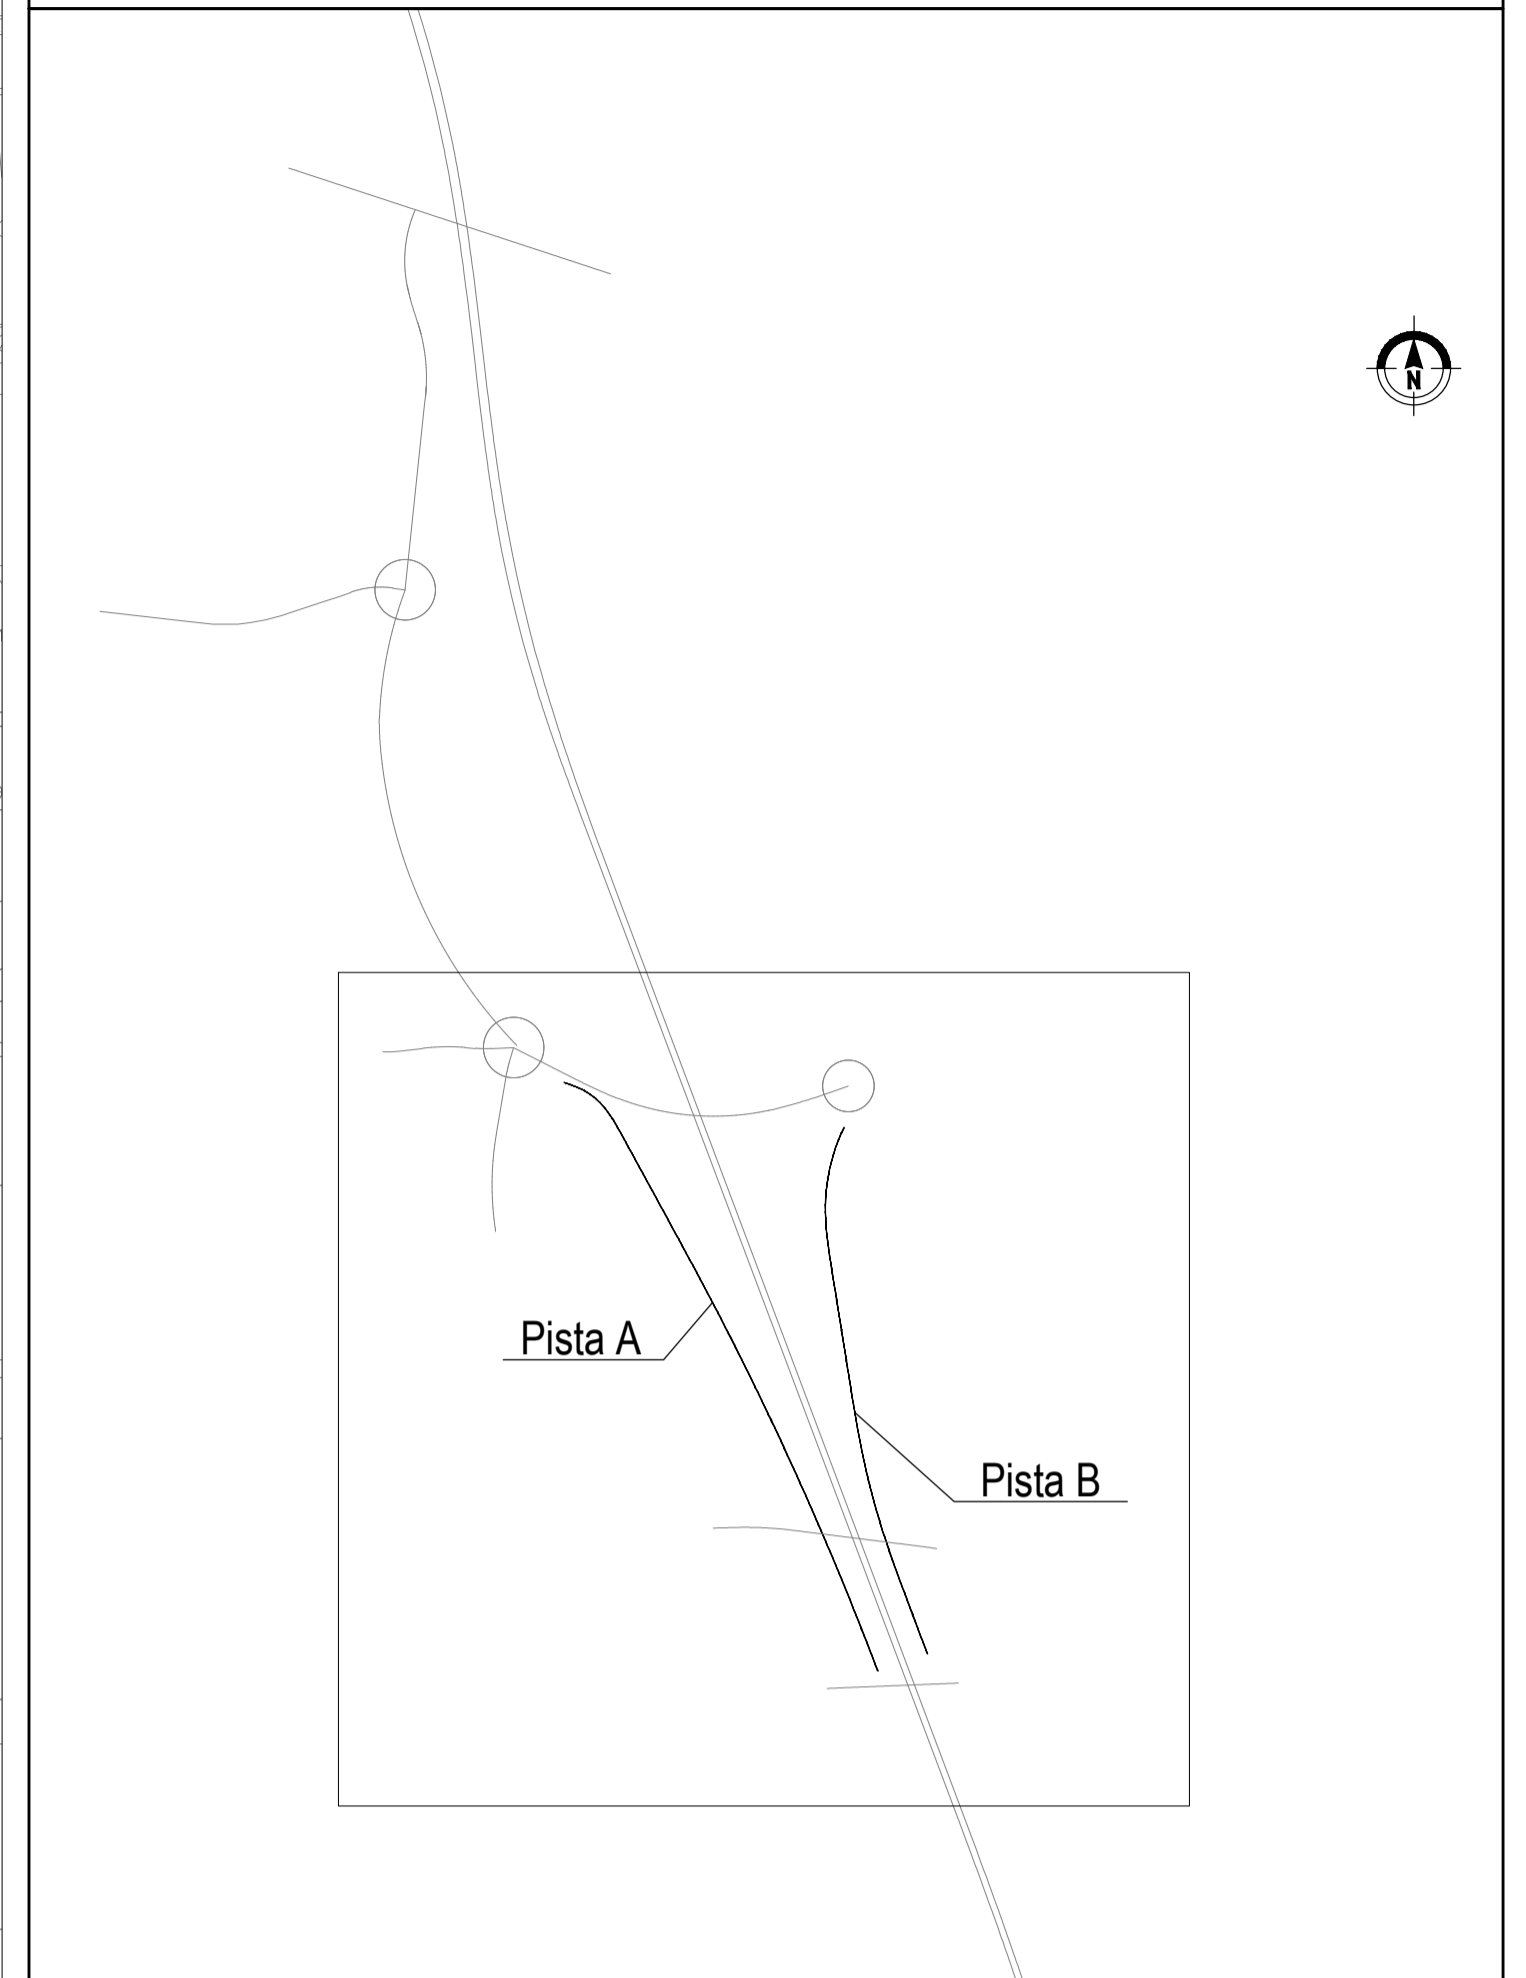

QUADRO DI UNIONE GENERALE

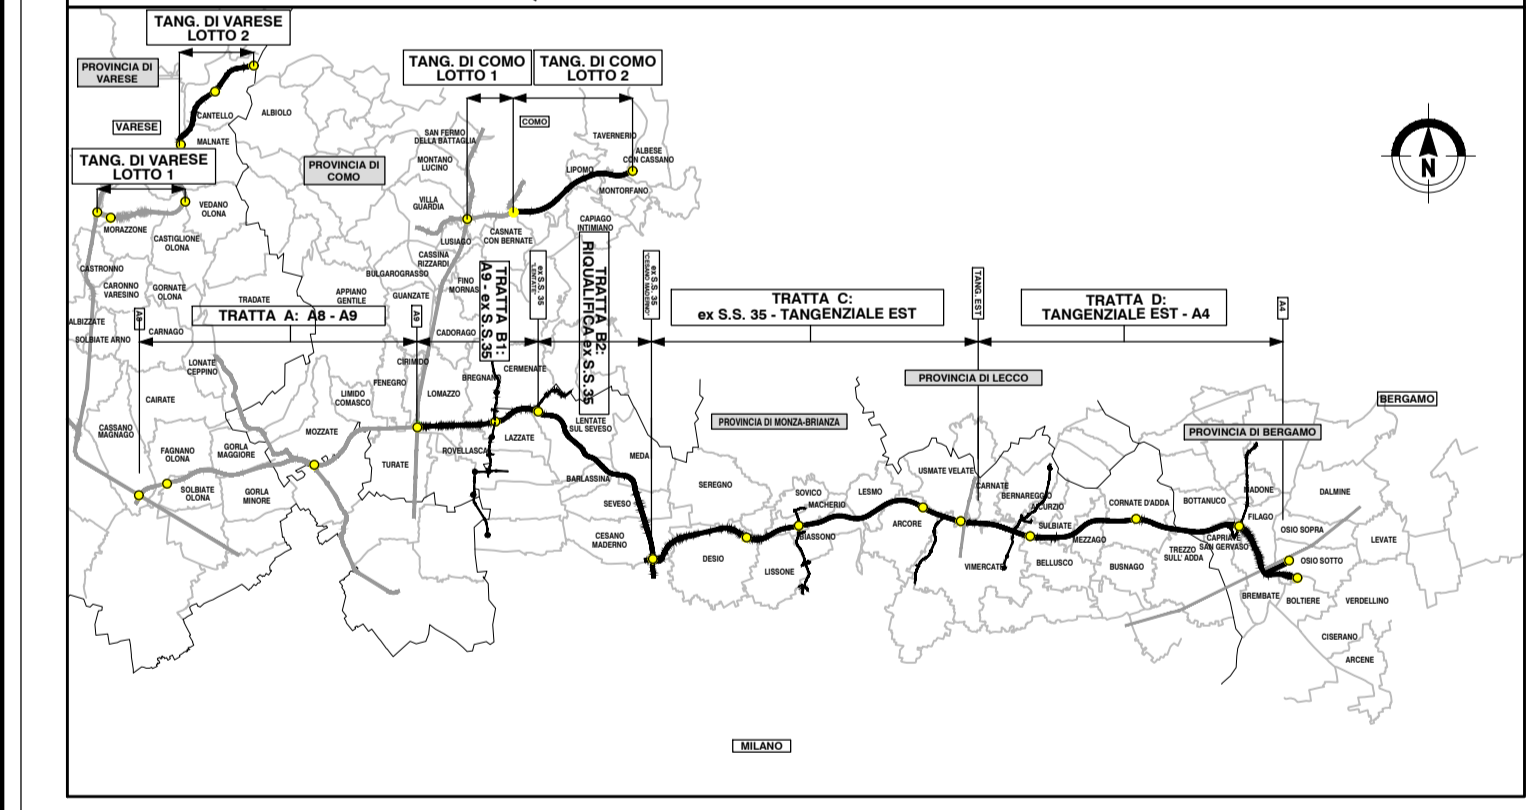

CONCESSIONE AUTOSTRADALE
 DALMINE-COMO-VARESE-VALICO DEL GAGGIOLO E OPERE AD ESSO CONNESSE
 CODICE C.U.P. F119060027007

PROGETTO ESECUTIVO
TRATTA B2

PROGETTO STRADALE
SVINCOLO di BARUCCANA
PLANIMETRIE DI PROGETTO
PLANIMETRIA DI PROGETTO

FASE PROGETTUALE		CONTRAENTE GENERALE	
AMBITO	TRATTA	PEDELOMBARDA NUOVA S.p.A.	
CATEGORIA	OPERA	DATA	REVISIONE
SD	B2	31 Luglio 2023	EMISSIONE
PARTE DI OPERA	TPO ELABORATO	PROGETTISTI	RESPONSABILE
000	PP	Ing. Alberto Pirelli	ING. ENZO MORIS
PROGRESSIVA	PERIZIONE ESTERNA	PROGETTISTA	
001	A	PROGER	
CONCEDENTE		CONCESSIONARIO	
CONCESSIONE AUTOSTRADALE LOMBARDE		Autoredotta Pedemontana Lombarda	

Il presente documento non potrà essere copiato, riprodotto o altrimenti pubblicato in tutto o in parte senza il consenso scritto di Autostrada Pedemontana Lombarda S.p.A. Ogni utilizzo non autorizzato sarà perseguito a norma di legge. This document may not be copied, reproduced or published in part or entirely without the written permission of Autostrada Pedemontana Lombarda S.p.A. Unauthorized use will be persecuted by law.