
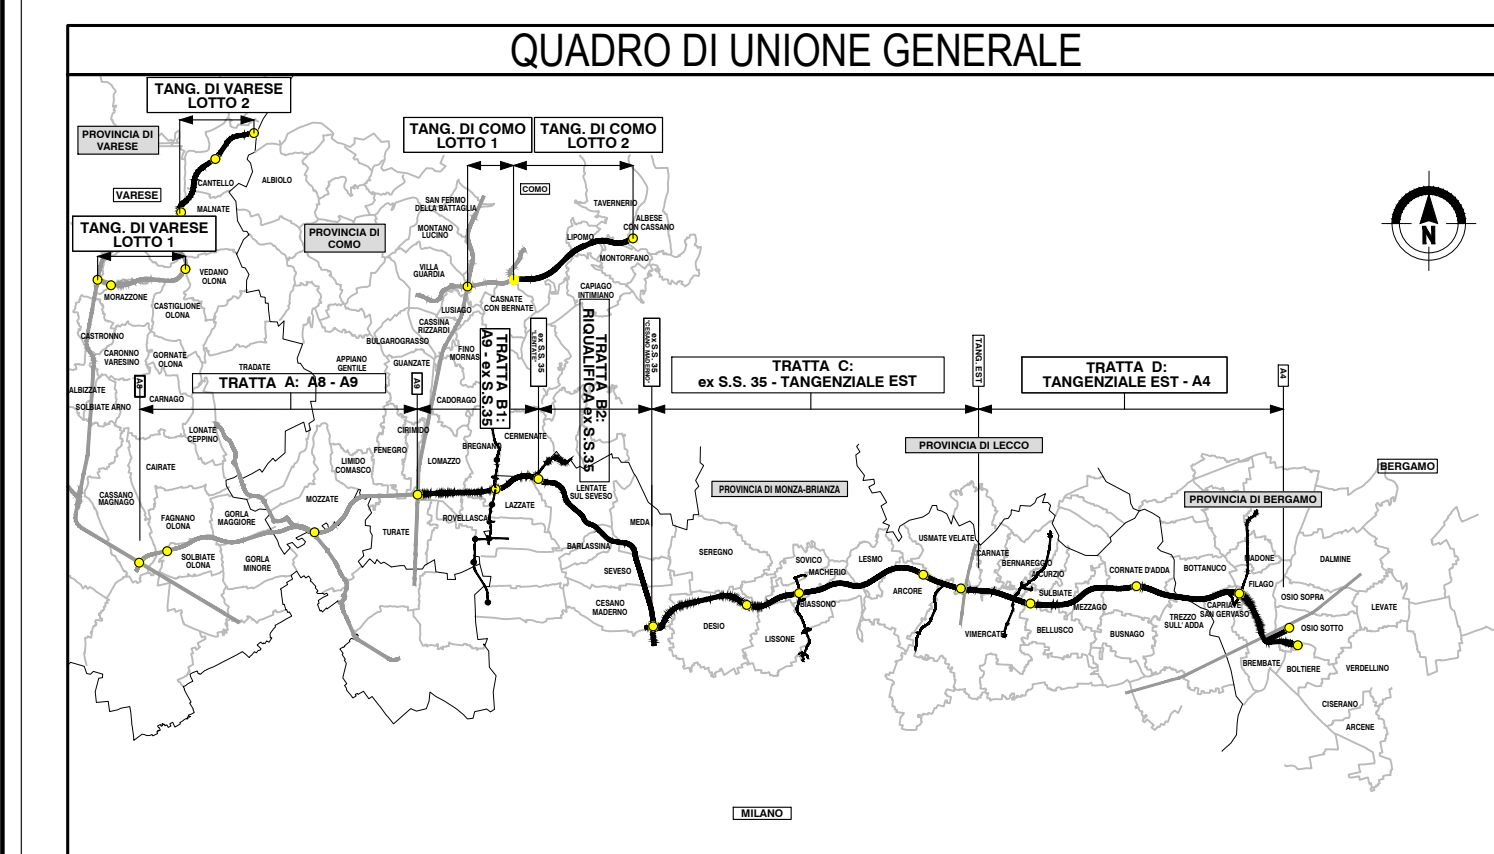


NUMERO SEZIONE	1	2	3	4	5	6	7	8	9	10	11	12	13	14	15	16	17	18	19	20
DIFFERENZA QUOTE	0.00	0.00	0.00	0.00	0.00	0.00	0.00	0.00	0.00	0.00	0.00	0.00	0.00	0.00	0.00	0.00	0.00	0.00	0.00	0.00
DISTANZE PROGRESSIVE	0+000.00	0+025.00	0+050.00	0+075.00	0+100.00	0+125.00	0+150.00	0+175.00	0+200.00	0+225.00	0+250.00	0+275.00	0+300.00	0+325.00	0+350.00	0+375.00	0+400.00	0+425.00	0+450.00	0+453.07
DISTANZE PARZIALI		25.00	25.00	25.00	25.00	25.00	25.00	25.00	25.00	25.00	25.00	25.00	25.00	25.00	25.00	25.00	25.00	25.00	25.00	3.07
QUOTE TERRENO	208.33	208.35	210.40	211.22	211.32	211.52	211.69	211.85	211.95	212.04	212.07	210.75	208.90	206.79	206.79	206.66	207.13	207.42	207.65	209.38
QUOTE PROGETTO	208.33	208.35	210.40	211.22	211.32	211.52	211.69	211.85	211.95	212.04	212.07	210.75	208.90	206.79	206.79	206.66	207.13	207.42	207.65	209.38
ANDAMENTO PLANIMETRICO	L=119.58					L=57.80 A=170.00		L=42.24 R=500.00			L=57.80 A=170.00		L=43.96 A=75.60		L=54.02 R=130.00		L=6.25 R=16.00			
ANDAMENTO CIGLI	Sinistro Destro																			
ETTOMETRICHE	0 200 400 453																			

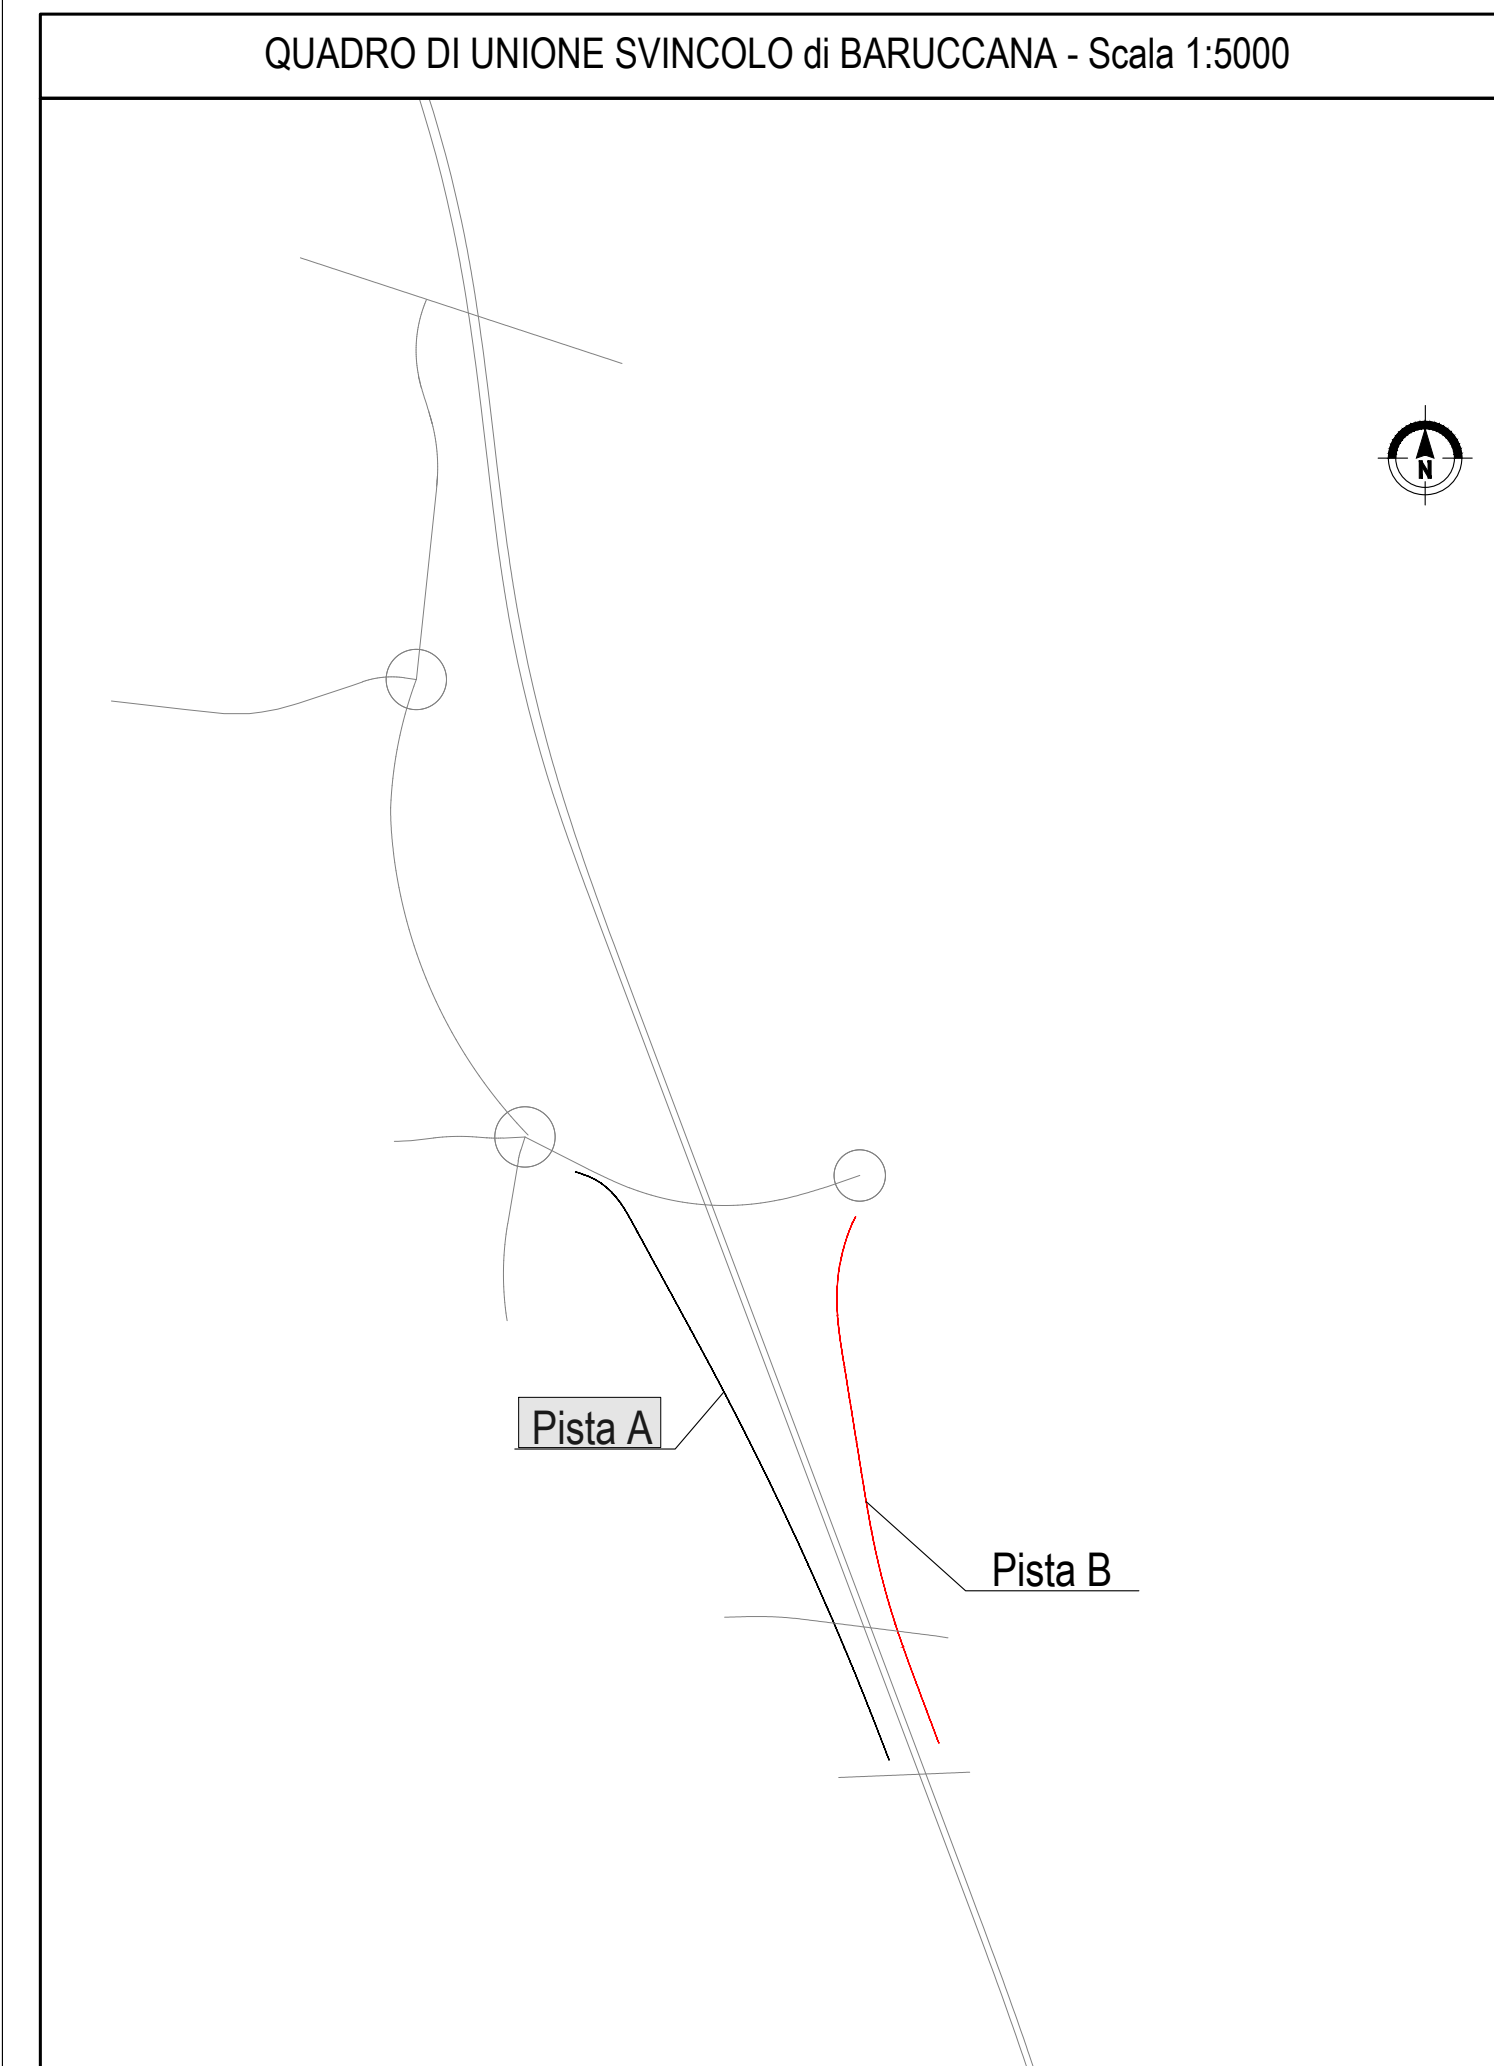

**COLLEGAMENTO AUTOSTRADALE
DALMINE-COMO-VARESE-VALICO E OPERE AD ESSO CONNESSE**

**PROGETTO ESECUTIVO
TRATTA B2**

**PROGETTO STRADALE
SVINCOLO DI BARUCCANA
PROFILI LONGITUDINALI
PROFILI LONGITUDINALE PISTA B**

IDENTIFICAZIONE ELABORATO		CONTRAENTE GENERALE	
FASE PROGETTUALE	AMBITO	PEDELOMBARDA NUOVA S.p.A.	
TRATTA	CATEGORIA		
OPERA	PROGRESSIVA		
PARTE DI OPERA	REVISIONE		
TIPO ELABORATO	DATA		
PROGRESSIVA	REVISIONE		
REVISIONE ESTERNA	ELABORAZIONE PROGETTUALE		
	PROGETTISTI		
	RESPONSABILE		
	PRESTAZIONI		
	SPECIALISTICHE		
	PROGETTISTA		

CONCESSIONARI
 CONCESSIONARI AUTOSTRADALI LOMBARDE
 Autorisposta Pedemontana Lombarda
 PROGER