
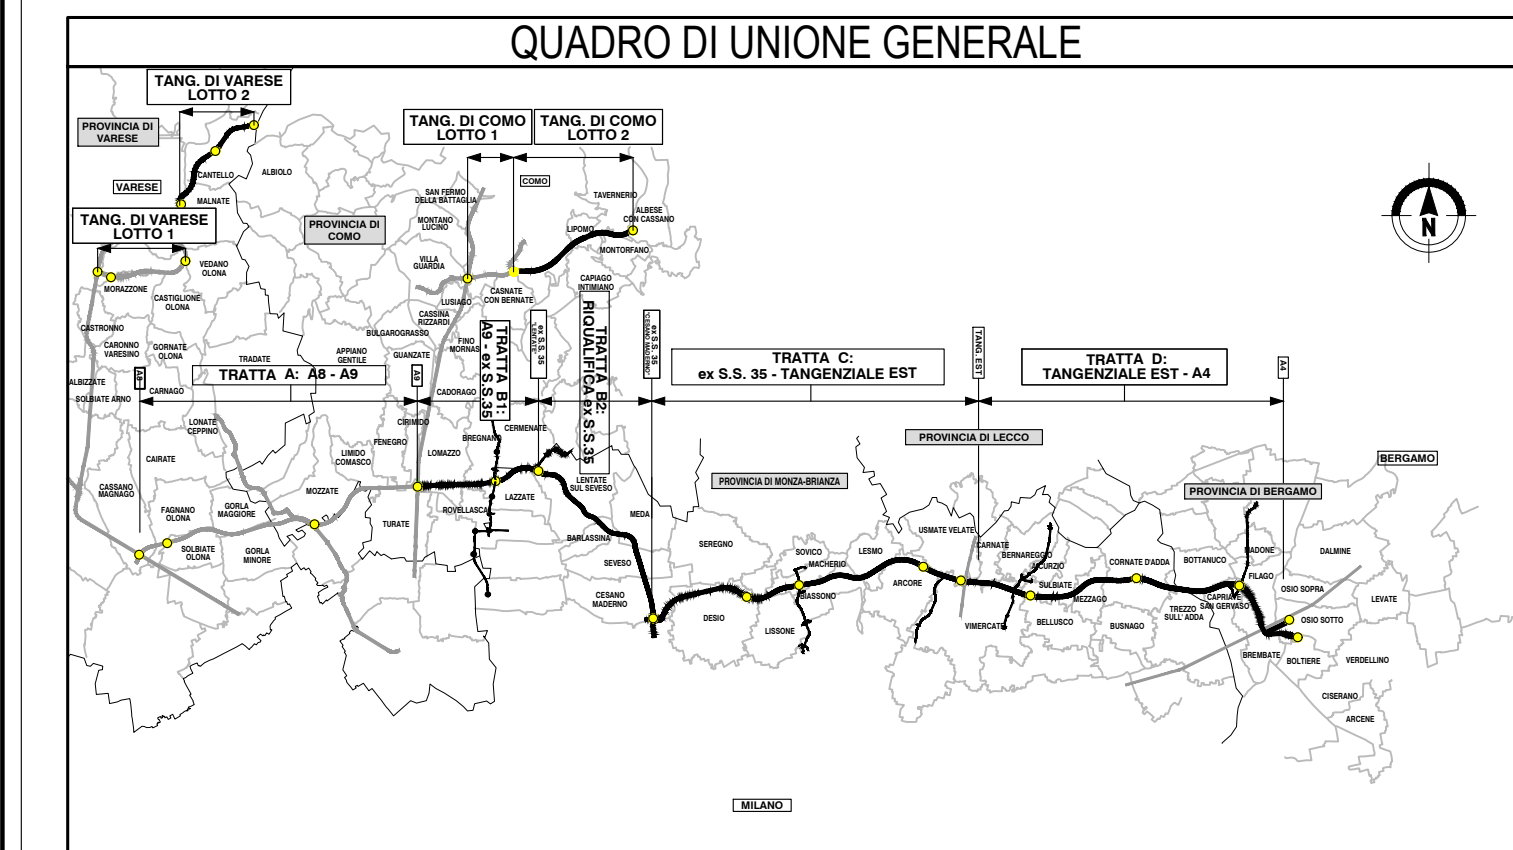


NUMERO SEZIONE	1	2	3	4	5	6	7	8	9	10	11	
DIFFERENZA QUOTE	-3,14	0,04	-1,55	-3,76	-3,84	-3,29	0,68	1,03	-3,81	-3,01	-3,14	
DISTANZE PROGRESSIVE	0+000,00	0+025,00	0+050,00	0+075,00	0+100,00	0+125,00	0+150,00	0+175,00	0+200,00	0+225,00	0+251,33	
DISTANZE PARZIALI		25,00	25,00	25,00	25,00	25,00	25,00	25,00	25,00	25,00	26,33	
QUOTE TERRENO	276,66	280,04	278,45	276,24	276,16	276,71	280,68	281,03	277,19	276,99	276,66	
QUOTE PROGETTO	280,00	280,00	280,00	280,00	280,00	280,00	280,00	280,00	280,00	280,00	280,00	
ANDAMENTO PLANIMETRICO	L=251,33											
ANDAMENTO CIGLI	Sinistro	-										Destro
ETTOMETRICHE	0										200	252

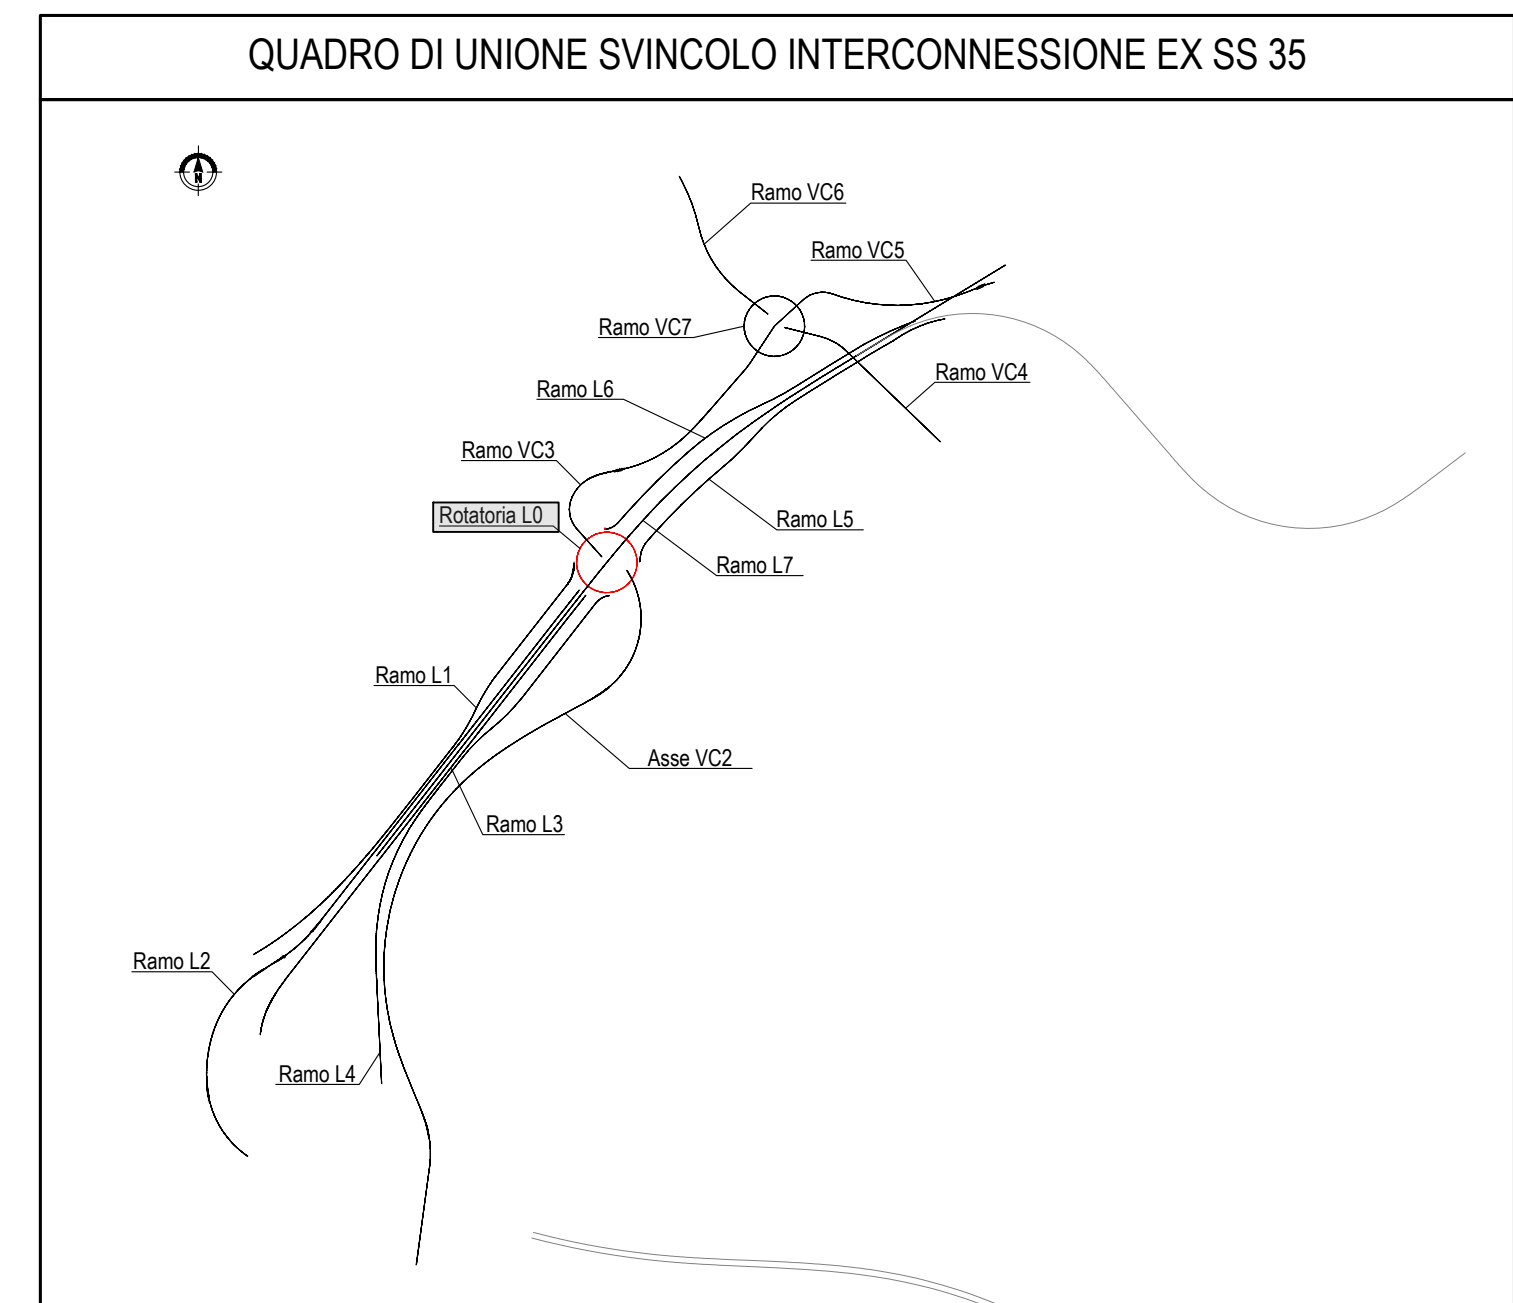

**COLLEGAMENTO AUTOSTRADALE**  
**DALMINE-COMO-VARESE-VALICO DEL GAGGIOLO E OPERE AD ESSO CONNESSE**  
CODICE C.U.P. F11B060027007  
**PROGETTO ESECUTIVO**  
**TRATTA B2**  
**PROGETTO STRADALE**  
**INTERCONNESSIONE EX SS 35**  
**PROFILI LONGITUDINALI**  
**PROFILI LONGITUDINALI - ROTATORIA L0**

<b>IDENTIFICAZIONE ELABORATO</b> ANBITO: VCS TRATTA: B2 CATEGORIA: D04 OPERA: GE00 PARTE DI OPERA: 000 TIPO ELABORATO: PR PROGRESSIVA: 001 VERSIONE ESTERNA: A		<b>CONTRAENTE GENERALE</b> <b>PEDELOMBARDA NUOVA S.p.A.</b>	
<b>FASE PROGETTUALE</b> DATA: 21 Luglio 2023 SCALA: 1:1000/1:100		<b>REVISIONE</b> DATA: 21 Luglio 2023 EMISSIONE: AG1	
<b>CONCEDENTE</b> CONCESSIONI AUTOSTRADALI LOMBARDE		<b>ELABORAZIONE PROGETTUALE</b> PROGETTISTI: Ing. Alberto Pirelli RESPONSABILE INTEGRAZIONE PRESTAZIONI SPECIALISTICHE: Ing. Carlo Lotti PROGETTISTA: Ing. Prospero Francesco, Ing. Andrea Nobili, Ing. Enrico Morini	

Il presente documento non potrà essere copiato, riprodotto o altrimenti pubblicato in tutto o in parte senza il consenso scritto di Autostrade Padanomoriana Lombarda S.p.A. Ogni utilizzo non autorizzato sarà perseguito a norma di legge. This document may not be copied, reproduced or published either in part or entirely without the written permission of Autostrade Padanomoriana Lombarda S.p.A. Unauthorized use will be persecuted by law.