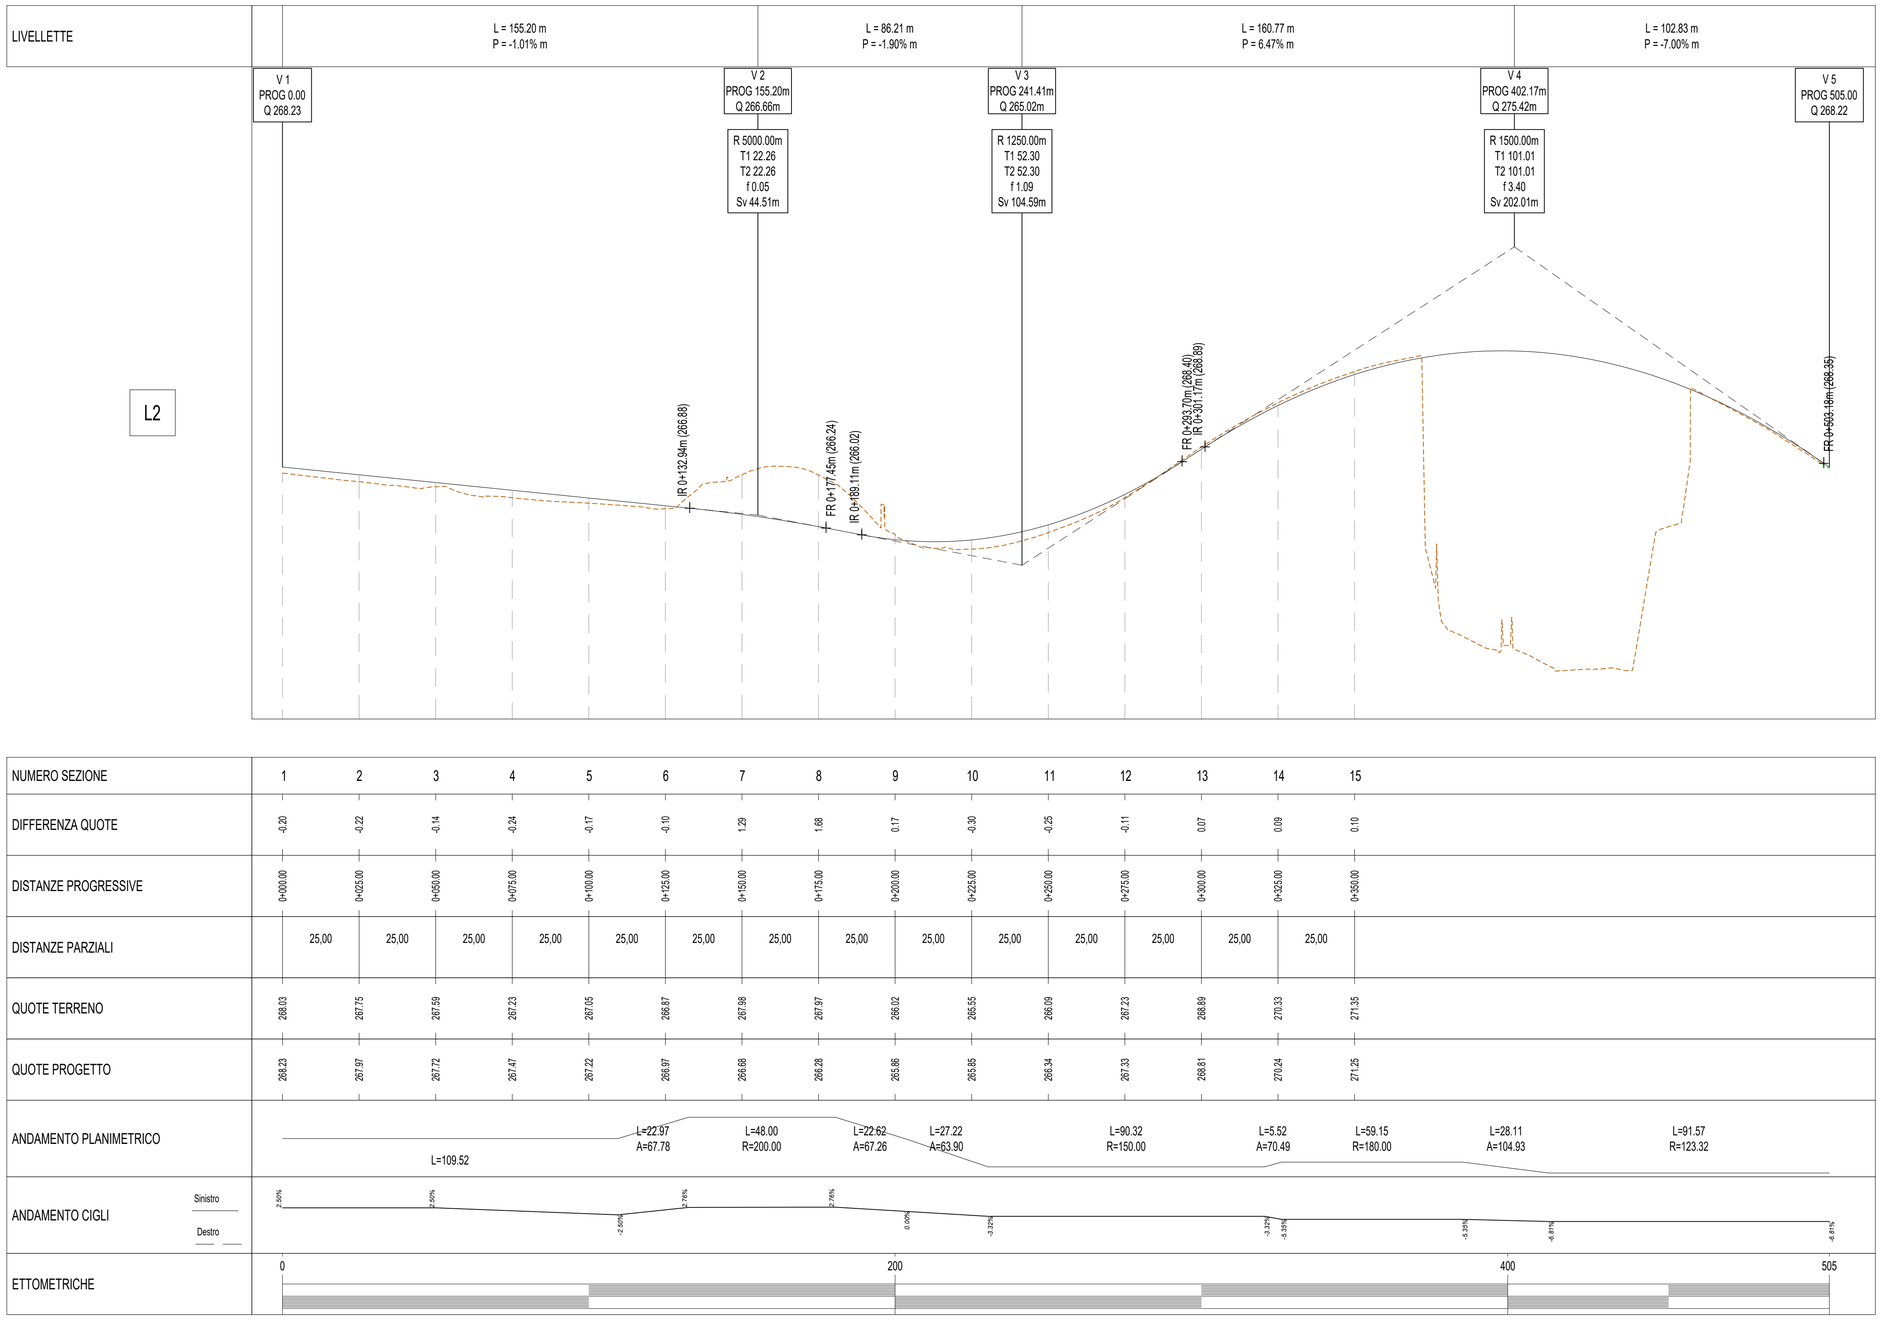

NUMERO SEZIONE	1	2	3	4	5	6	7	8	9	10	11	12	13	14	15
DIFFERENZA QUOTE	-0.20	-0.22	-0.14	-0.24	-0.17	-0.10	1.29	1.68	0.17	-0.30	-0.25	-0.11	0.07	0.09	0.10
DISTANZE PROGRESSIVE	0+000.00	0+025.00	0+050.00	0+075.00	0+100.00	0+125.00	0+150.00	0+175.00	0+200.00	0+225.00	0+250.00	0+275.00	0+300.00	0+325.00	0+350.00
DISTANZE PARZIALI		25,00	25,00	25,00	25,00	25,00	25,00	25,00	25,00	25,00	25,00	25,00	25,00	25,00	25,00
QUOTE TERRENO	268.03	267.75	267.59	267.23	267.05	266.87	267.98	267.97	266.02	265.55	266.09	267.23	268.89	270.33	271.35
QUOTE PROGETTO	268.23	267.97	267.72	267.47	267.22	266.97	266.68	266.28	265.86	265.85	266.34	267.33	268.81	270.24	271.25
ANDAMENTO PLANIMETRICO			L=109.52			L=22.97 A=67.78	L=48.00 R=200.00	L=22.62 A=67.26	L=27.22 A=63.90			L=90.32 R=150.00		L=5.52 A=70.49	L=59.15 R=180.00	L=28.11 A=104.93	L=91.57 R=123.32
ANDAMENTO CIGLI	Sinistro / Destro	2.50%	2.50%	-2.50%	2.76%	2.76%	0.00%	-3.32%	-3.32%	-5.95%	-5.95%	-6.81%	-6.81%		
ETTOMETRICHE	0					200						400			505

QUADRO DI UNIONE SVINCOLO INTERCONNESSIONE EX SS 35

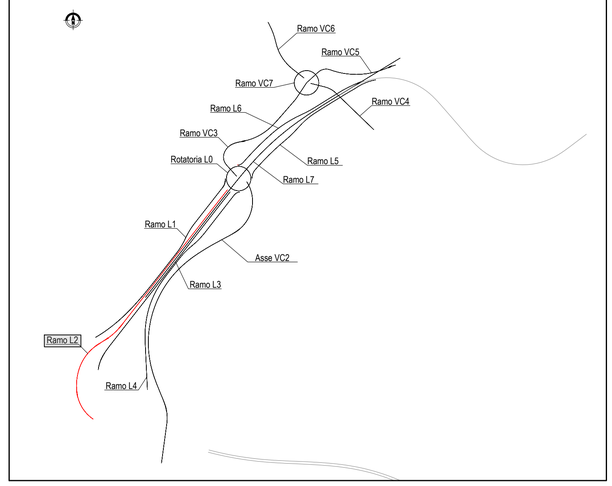

QUADRO DI UNIONE GENERALE

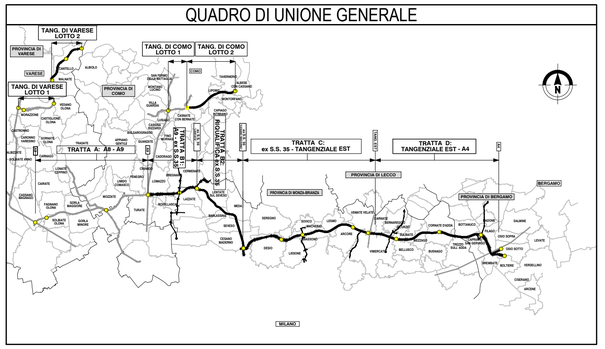

CONCESSIONI AUTOSTRADALI LOMBARDE

Autostrade Pedemontana Lombarda

COLLEGAMENTO AUTOSTRADALE

DALMINE-COMO-VARESE-VALICO DEL GAGGIOLO E OPERE AD ESSO CONNESSE

CODICE C.U.P. F11B06000270007

PROGETTO ESECUTIVO
TRATTA B2

PROGETTO STRADALE
INTERCONNESSIONE EX SS 35
PROFILI LONGITUDINALI
PROFILO LONGITUDINALE - RAMO L2

IDENTIFICAZIONE ELABORATO

FASE PROGETTUALE	AMBITO	TRATTA	CATEGORIA	OPERA	PARTE DI OPERA	TIPO ELABORATO	PROGRESSIVA	REVISIONE ESTERNA
E	SD	B2	D04	GE00	000	PR	003	A

WBS

DATA 21 Luglio 2023
SCALA 1:1000/1:100

CONTRAENTE GENERALE

PEDELOMBARDA NUOVA S.c.p.A.

DATA	REVISIONE	
21 Luglio 2023	EMISSIONE	A01

ELABORAZIONE PROGETTUALE

PROGETTISTI
Ing. Alberto Rinaldi

RESPONSABILE INTEGRAZIONE PRESTAZIONI SPECIALISTICHE
Ing. Carlo Lisbona

Redatto	Visto	Approvato
Ing. Procopio Francesco	Ing. Andrea Notteni	Ing. Enrico Novelli

CONCEDENTE

CONCESSIONI AUTOSTRADALI LOMBARDE

CONCESSIONARIO

Autostrada Pedemontana Lombarda

PROGETTISTA

PROGER · ROCKSOIL · ARCHIVOLTA

Il presente documento non potrà essere copiato, riprodotto o altrimenti pubblicato in tutto o in parte senza il consenso scritto di Autostrada Pedemontana Lombarda S. p. A. Ogni utilizzo non autorizzato sarà perseguito a norma di legge.
This document may not be copied, reproduced or published either in part or entirely without the written permission of Autostrada Pedemontana Lombarda S. p. A. Unauthorized use will be persecuted by law.

E0902D04GE0000PR003A