


NUMERO SEZIONE	1	2	3	4	5	6	7	8	9	10	11	12	13	14	15	16	17	18	19	20	21	22					
DIFFERENZA QUOTE	0.00	0.00	0.00	0.00	0.00	0.00	0.00	0.00	0.00	0.00	0.00	0.00	0.00	0.00	0.00	0.00	0.00	0.00	0.00	0.00	0.00	0.00					
DISTANZE PROGRESSIVE	0+000.00	0+025.00	0+050.00	0+075.00	0+100.00	0+125.00	0+150.00	0+175.00	0+200.00	0+225.00	0+250.00	0+275.00	0+300.00	0+325.00	0+350.00	0+375.00	0+400.00	0+425.00	0+450.00	0+475.00	0+500.00	0+526.19					
DISTANZE PARZIALI		25.00	25.00	25.00	25.00	25.00	25.00	25.00	25.00	25.00	25.00	25.00	25.00	25.00	25.00	25.00	25.00	25.00	25.00	25.00	25.00	26.19					
QUOTE TERRENO	276.60	277.16	277.19	277.20	277.75	277.47	277.73	277.88	278.50	278.97	278.16	278.81	278.45	278.43	278.52	278.43	278.53	278.45	278.29	278.61	278.63	278.40					
QUOTE PROGETTO	280.08	280.07	278.62	278.54	277.05	275.55	274.05	272.55	271.21	270.48	270.38	270.50	270.56	270.58	270.80	270.81	270.61	270.56	270.43	270.43	270.46	270.40					
ANDAMENTO PLANIMETRICO	L=30.52 R=40.00		L=14.82			L=122.03 R=877.50			L=61.97 R=400.00			L=68.89 R=250.00		L=19.56 R=1836.36		L=40.82 R=2574.03		L=40.99 R=12900.88		L=16.88 R=2572.01		L=16.491 R=381.000		L=72.97 R=163.27		L=0.00	
ANDAMENTO CIGLI																											
ETTOMETRICHE																											

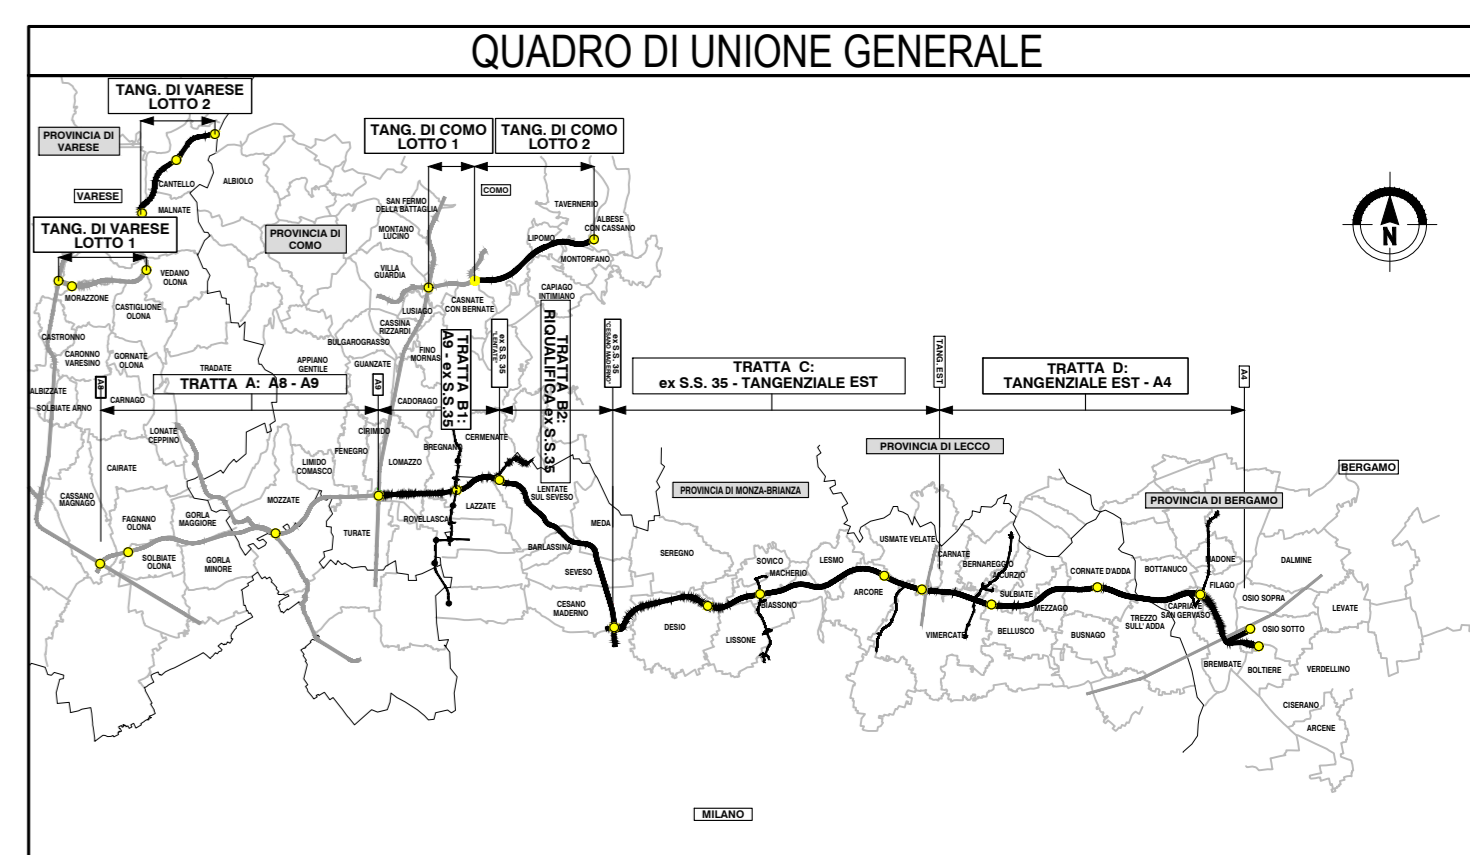

COLLEGAMENTO AUTOSTRADALE
DALMINE-COMO-VARESE-VALICO DEL GAGGIOLLO E OPERE AD ESSO CONNESSE
COEVE C.U.P. F1180000010007

PROGETTO ESECUTIVO
TRATTA B2

PROGETTO STRADALE
INTERCONNESSIONE EX SS 35
PROFILI LONGITUDINALI
PROFILI LONGITUDINALE - RAMO L5

CONTRATTORE GENERALE
PEDELOMBARDA NUOVA S.p.A.

CONCEDENTE
 CONCESSIONI AUTOSTRADALI LOMBARDE

PROGETTISTA
 PROGER

REVISIONE
 DATA: 21 Luglio 2023
 EMISIONE: 000
 AUT: 006

ELABORAZIONE PROGETTUALE
 PROGETTISTI: Ing. Marco Rossi
 RESPONSABILE INTEGRAZIONE PRESTAZIONI SPECIALISTICHE: Ing. Carlo Lotti

SCALA
 1:1000/1:100

Il presente documento non potrà essere copiato, riprodotto o altrimenti pubblicato in tutto o in parte senza il consenso scritto di Autorizzata Padanorotoraria Lombarda S.p.A. Ogni utilizzo non autorizzato sarà perseguito a norma di legge. This document may not be copied, reproduced or published either in part or entirely without the written permission of Autorizzata Padanorotoraria Lombarda S.p.A. Unauthorized use will be prosecuted by law.