
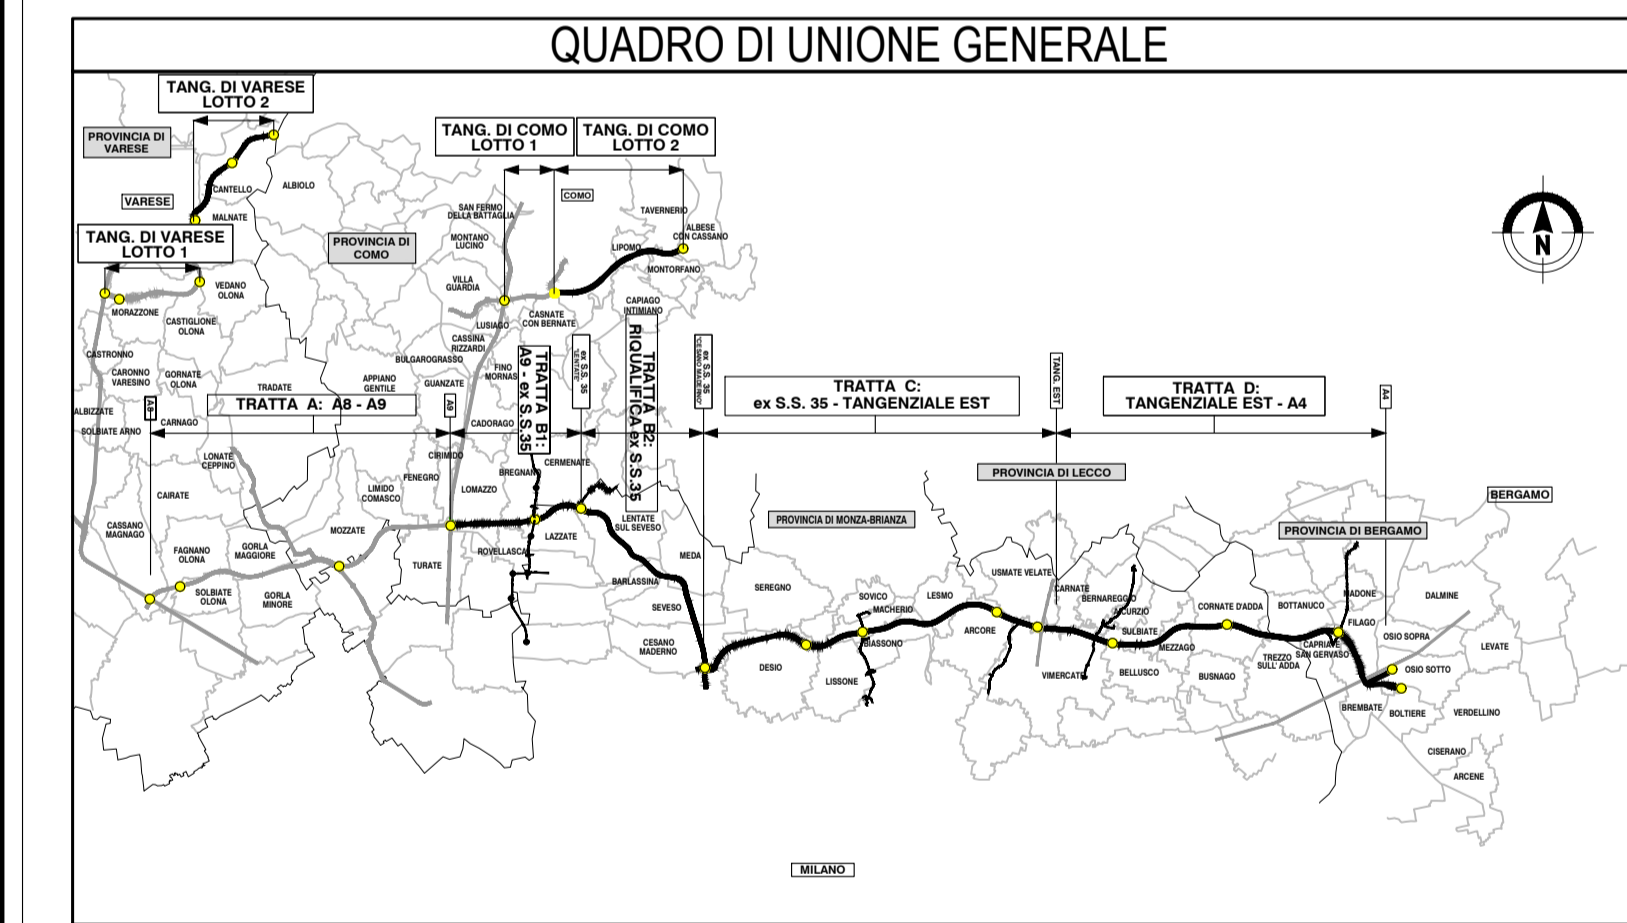


NUMERO SEZIONE	1	2	3	4	5	6	7	8	9	10	11	12	13	14	15	16	17	18	19	20	21
DIFFERENZA QUOTE	0.00	0.00	0.00	0.00	0.00	0.00	0.00	0.00	0.00	0.00	0.00	0.00	0.00	0.00	0.00	0.00	0.00	0.00	0.00	0.00	0.00
DISTANZE PROGRESSIVE	0+000.00	0+025.00	0+050.00	0+075.00	0+100.00	0+125.00	0+150.00	0+175.00	0+200.00	0+225.00	0+250.00	0+275.00	0+300.00	0+325.00	0+350.00	0+375.00	0+400.00	0+425.00	0+450.00	0+475.00	0+495.59
DISTANZE PARZIALI		25.00	25.00	25.00	25.00	25.00	25.00	25.00	25.00	25.00	25.00	25.00	25.00	25.00	25.00	25.00	25.00	25.00	25.00	25.00	24.59
QUOTE TERRENO	276.89	276.68	276.46	276.44	276.59	276.56	276.77	276.71	276.65	266.08	276.65	276.49	277.73	276.78	263.44	263.24	262.90	260.05	276.37	277.18	277.26
QUOTE PROGETTO	271.04	270.96	270.79	270.62	270.68	270.67	271.01	271.03	271.09	271.21	271.65	272.70	273.95	275.20	276.45	277.70	278.87	279.67	280.05	280.08	280.08
ANDAMENTO PLANIMETRICO	<p>L=74.81 R=500.00    L=0.45 R=10.00    L=41.27 R=12835.34    L=15.71</p> <p>L=41.44 R=2573.32    L=2.38 R=1840.28    L=56.02 R=400.00    L=0.02</p> <p>L=117.53 R=400.00    L=110.24 R=922.50    L=19.54 R=25.00    L=20.16</p> <p>L=0.00</p>																				
ANDAMENTO CIGLI	<p>Sinistro: -2.5, -2.5</p> <p>Destro: -2.5, -2.5</p>																				
ETOMETRICHE	<p>0, 200, 400, 500</p>																				

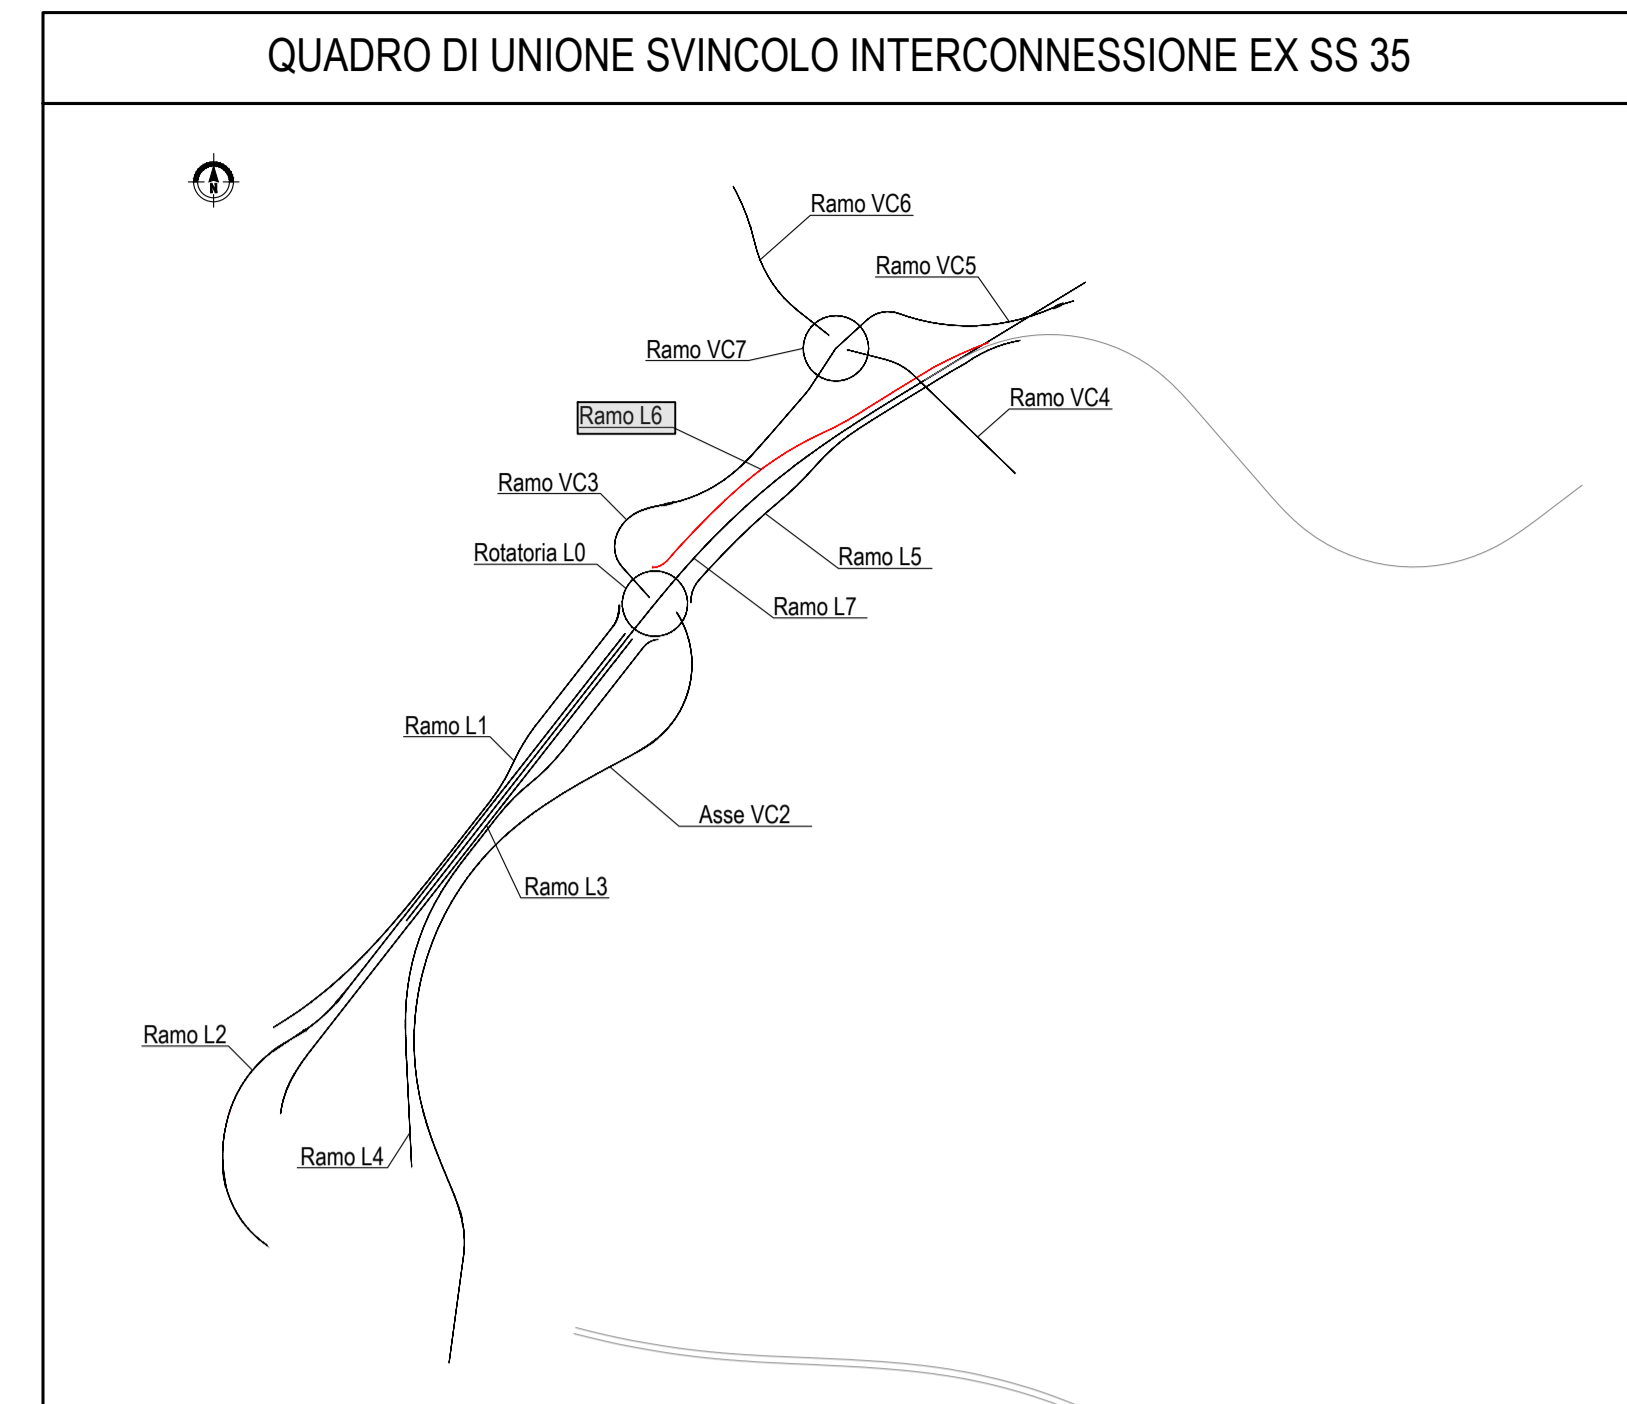

**COLLEGAMENTO AUTOSTRADALE  
DALMINE-COMO-VARESE-VALICO E OPERE AD ESSO CONNESSE**

**PROGETTO ESECUTIVO  
TRATTA B2**

**PROGETTO STRADALE  
INTERCONNESSIONE EX SS 35  
PROFILI LONGITUDINALI  
PROFILI LONGITUDINALI - RAMO L6**

FASE PROGETTUALE		CONTRAENTE GENERALE	
AMBITO	TRATTA B2	PEDELOMBARDA NUOVA S.p.A.	
CATEGORIA	B2		
OPERA	000		
PARTI DI OPERA	000		
TIPO LABORATO	PR		
PROGRESSIVA	007		
REVISIONE ESTERNA	A		
DATA	21 Luglio 2023	EMMISSIONE	AG1
SCALA	1:1000/1:100		
CONCEDENTE	CONCESSIONARI AUTOSTRADALI LOMBARDE	CONCESSIONARIO	
PROGETTISTI	ING. ALBERTI, ING. CALDIROLA	PROGETTISTA	
RESPONSABILE	ING. ENZO MARZI	PROGETTISTA	