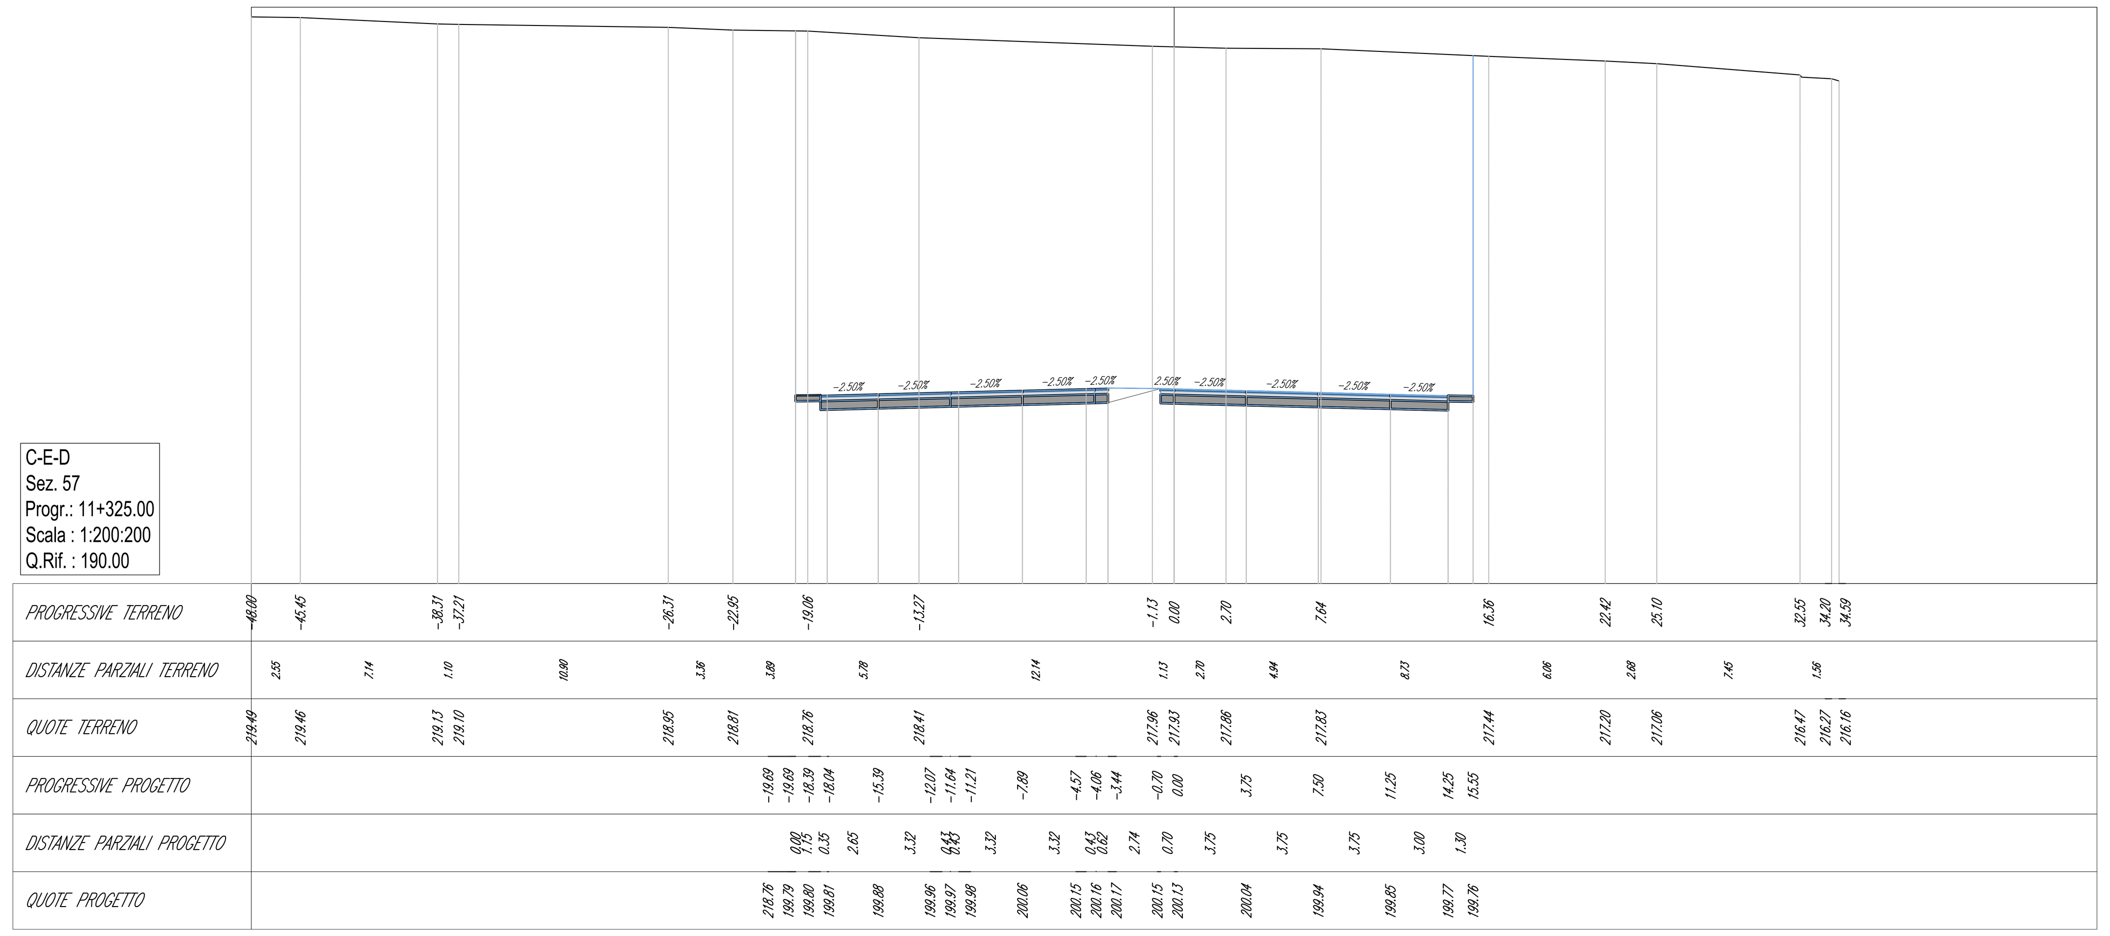

Volume cumulato alla progressiva 11+325.00	
Area St.	662.10
Area Rip.	0.00
Vol. St. (increm.)	16484.34
Vol. Rip. (increm.)	0.00
Vol. St. (cumul.)	247278.44
Vol. Rip. (cumul.)	48649.24
Vol. (diff.)	198629.20

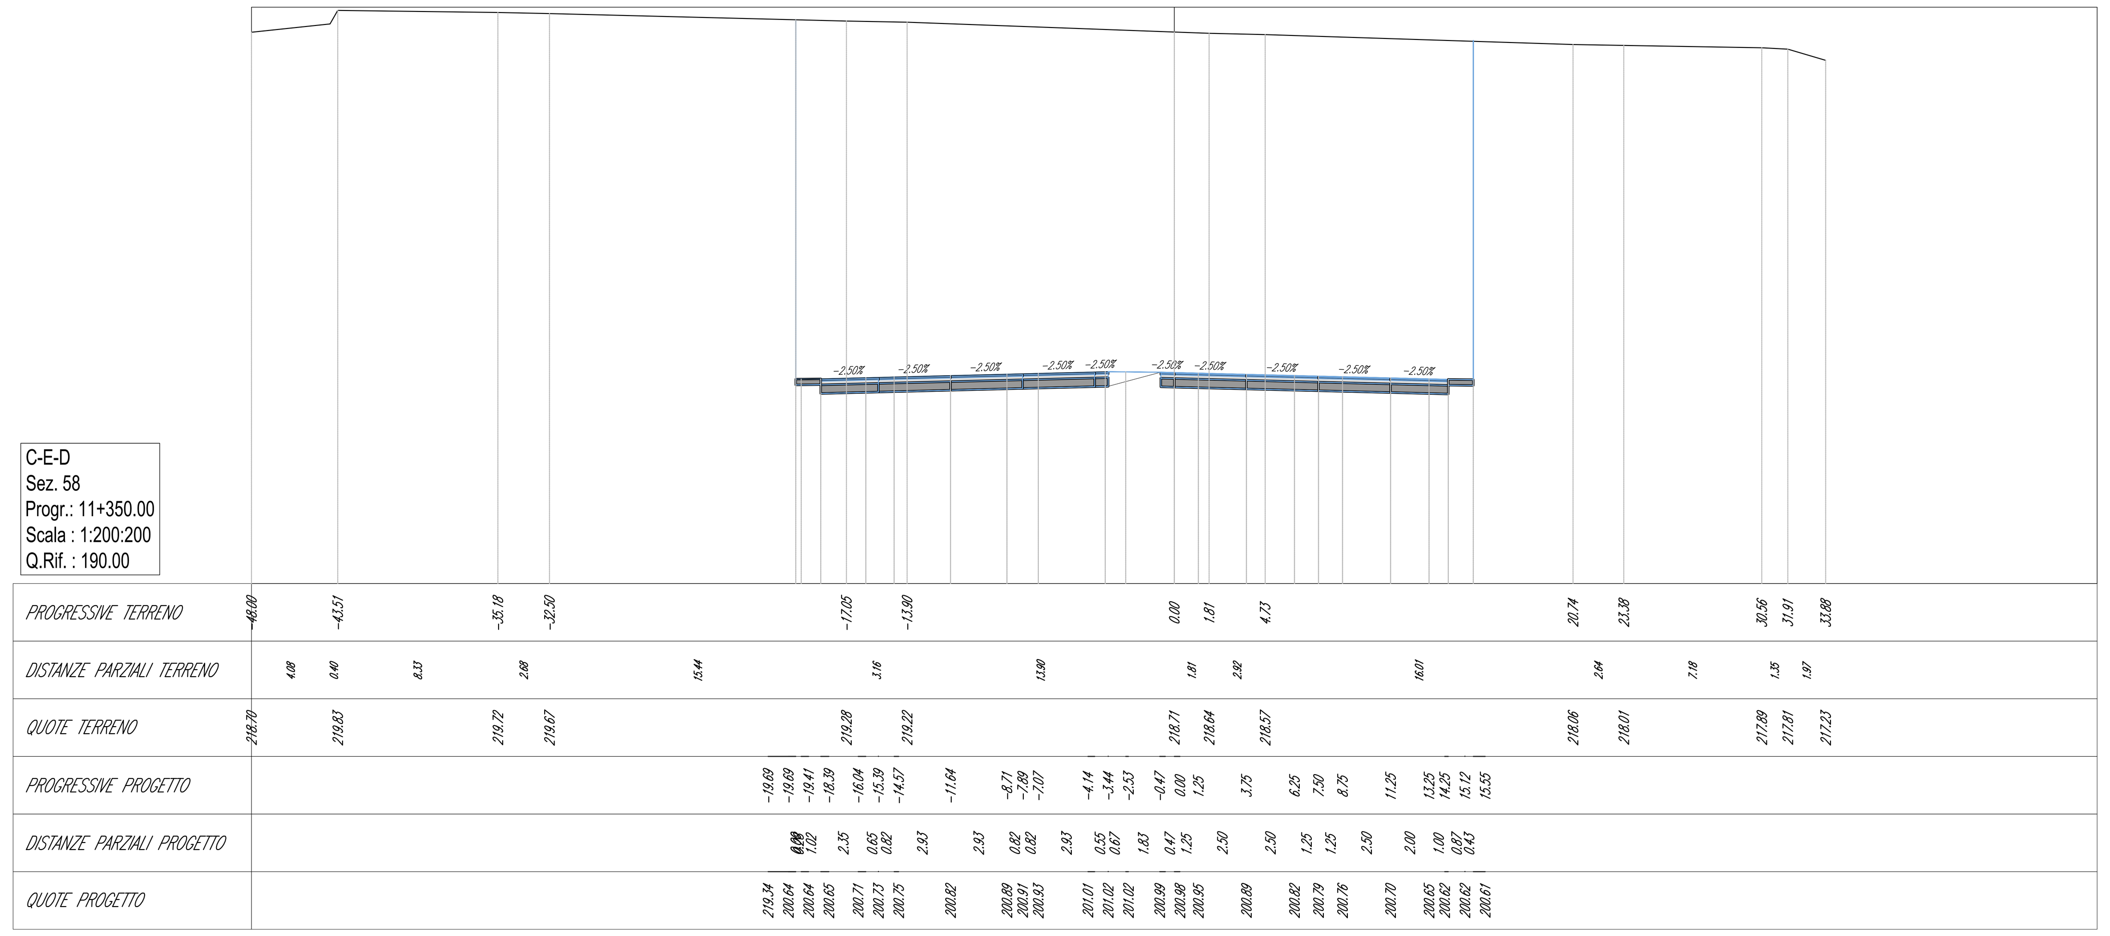

Volume cumulato alla progressiva 11+350.00	
Area St.	657.88
Area Rip.	0.00
Vol. St. (increm.)	16499.77
Vol. Rip. (increm.)	0.00
Vol. St. (cumul.)	263778.22
Vol. Rip. (cumul.)	48649.24
Vol. (diff.)	215128.98

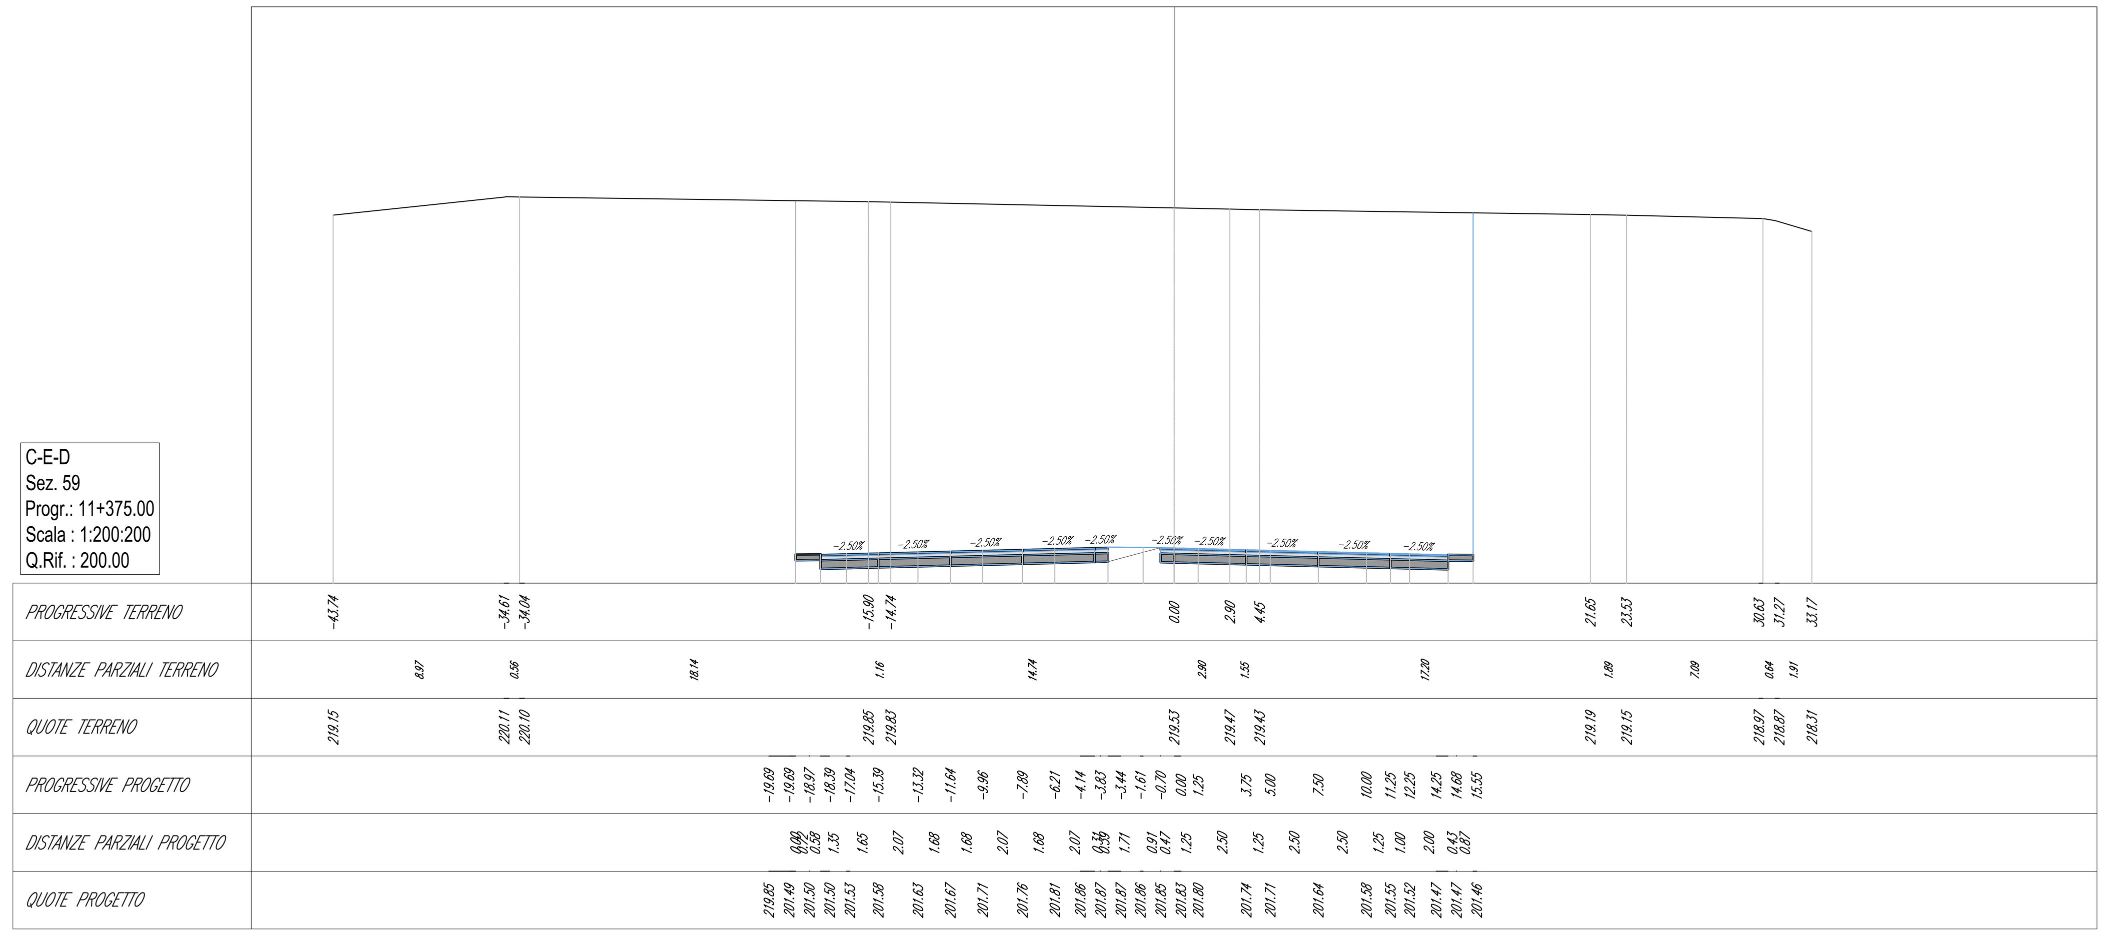

Volume cumulato alla progressiva 11+375.00	
Area St.	655.54
Area Rip.	0.00
Vol. St. (increm.)	16417.79
Vol. Rip. (increm.)	0.00
Vol. St. (cumul.)	280196.01
Vol. Rip. (cumul.)	48649.24
Vol. (diff.)	231546.77

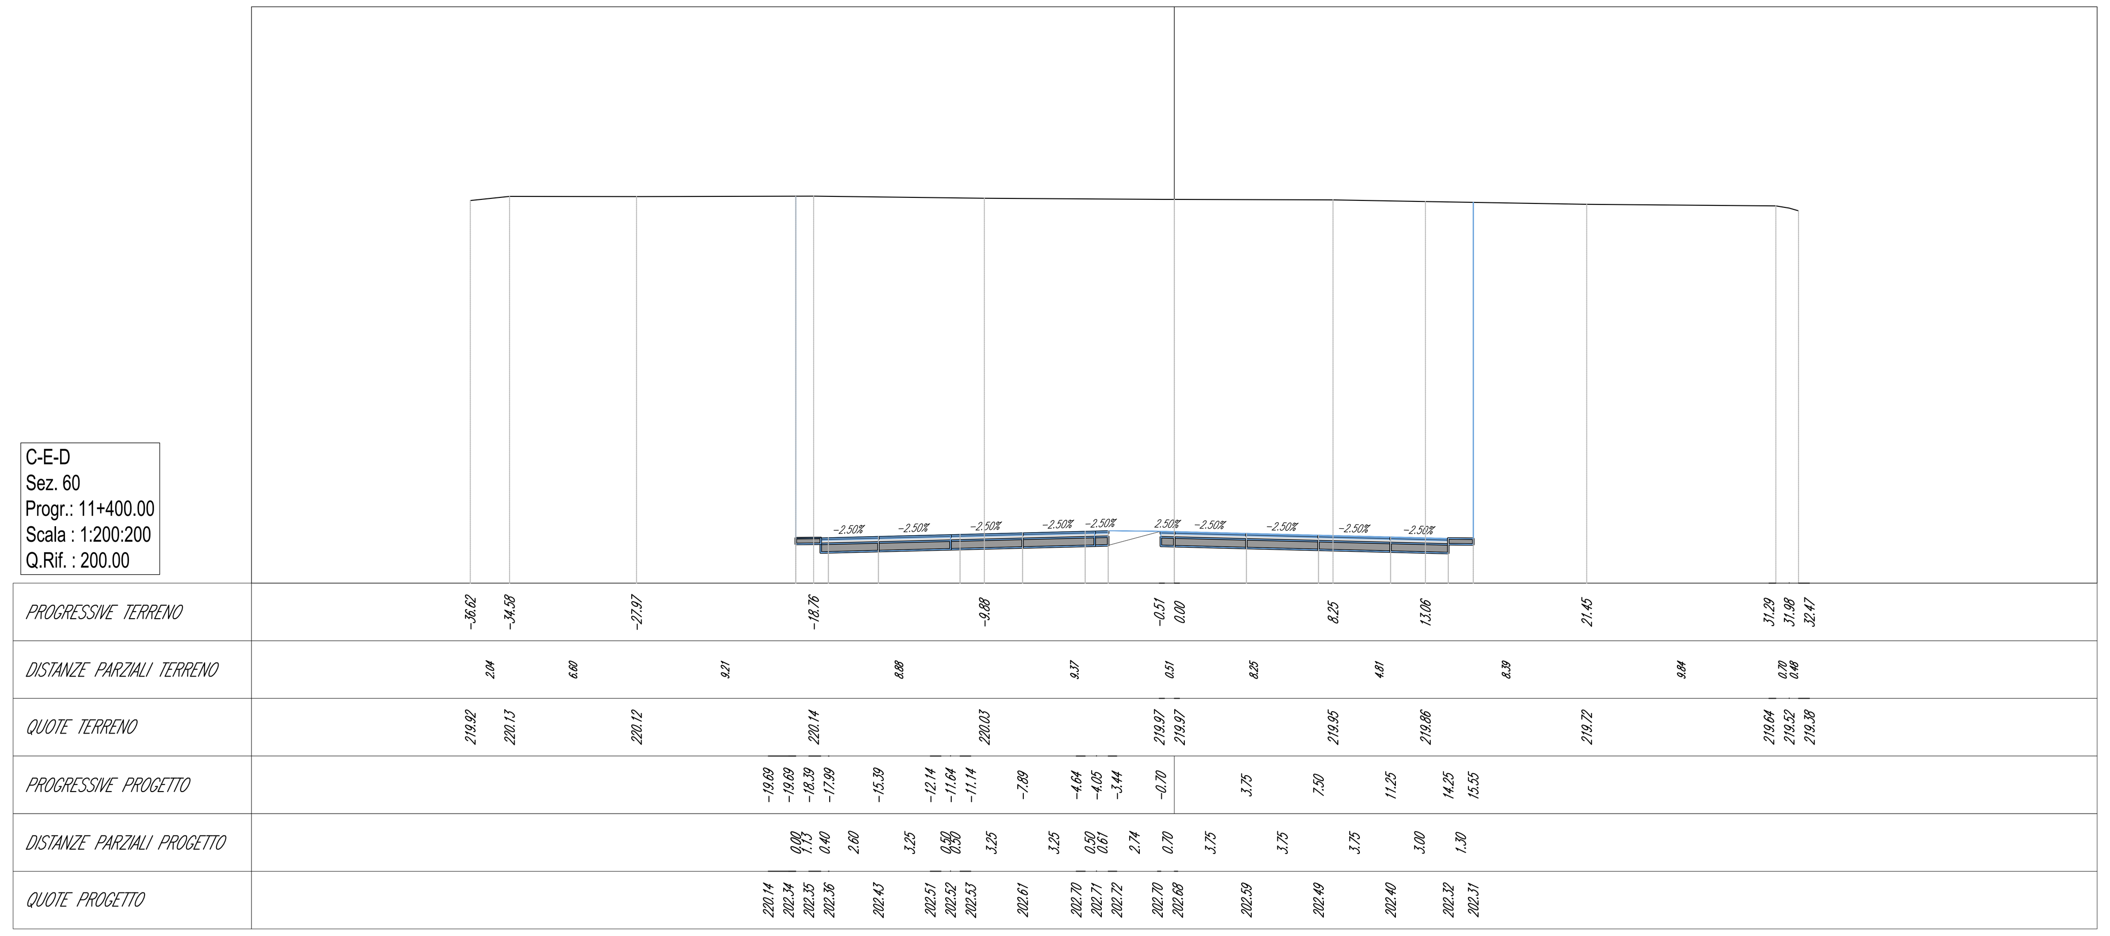

Volume cumulato alla progressiva 11+400.00	
Area St.	640.15
Area Rip.	0.00
Vol. St. (increm.)	16196.14
Vol. Rip. (increm.)	0.00
Vol. St. (cumul.)	296392.15
Vol. Rip. (cumul.)	48649.24
Vol. (diff.)	247742.91

QUADRO DI UNIONE GENERALE

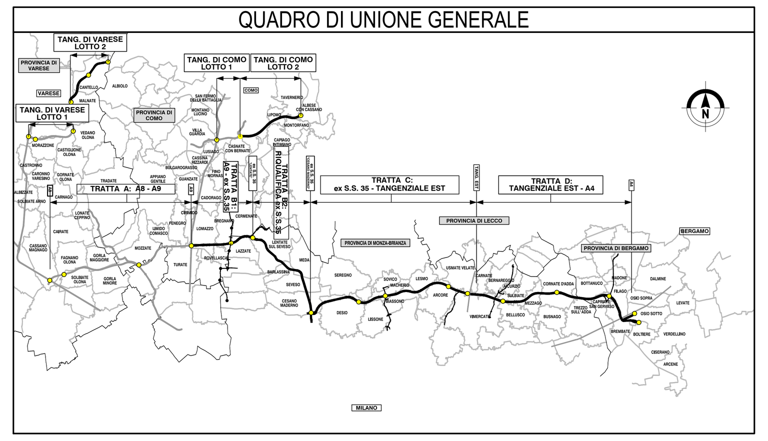

CONCESSIONI AUTOSTRADALI LOMBARDE
Autostrada Pedemontana Lombarda

COLLEGAMENTO AUTOSTRADALE
DALMINE-COMO-VARESE-VALICO DEL GAGGIOLO E OPERE AD ESSO CONNESSE

CODICE C.U.P. F11B06000270007

PROGETTO ESECUTIVO
TRATTA C

PROGETTO STRADALE
ASSE PRINCIPALE
SEZIONI TRASVERSALI
SEZIONI TRASVERSALI - TAV.123

IDENTIFICAZIONE ELABORATO

FASE PROGETTUALE	AMBITO	TRATTA (WBS)	CATEGORIA (WBS)	OPERA (WBS)	PARTE DI OPERA	TIPO ELABORATO	PROGRESSIVA	REVISIONE ESTERNA
E	SD	CC	A00	GE00	000	SZ	123	A

DATA 31 Luglio 2023
SCALA 1:200

CONTRAENTE GENERALE
PEDELOMBARDA NUOVA S.c.p.A.

DATA	REVISIONE	
Aprile	BOZZA	A01
31 luglio 2023	EMISSIONE	A02

ELABORAZIONE PROGETTUALE
PROGETTISTI: Ing. Alberto Rinaldi
RESPONSABILE INTEGRAZIONE PRESTAZIONI SPECIALISTICHE: Ing. Carlo Listorti
Redatto: Ing. Luciano Luppi
Visto: Ing. Andrea Molteni
Approvato: Ing. Enrico Moretti

CONCEDENTE
CONCESSIONI AUTOSTRADALI LOMBARDE

CONCESSIONARIO
Autostrada Pedemontana Lombarda

PROGETTISTA

Il presente documento non potrà essere copiato, riprodotto o altrimenti pubblicato in tutto o in parte senza il consenso scritto di Autostrada Pedemontana Lombarda S. p. A. Ogni utilizzo non autorizzato sarà perseguito a norma di legge.
This document may not be copied, reproduced or published either in part or entirely without the written permisson of Autostrada Pedemontana Lombarda S. p. A. Unauthorized use will be persecuted by law.

ESDCCA00GE00000SZ123A