
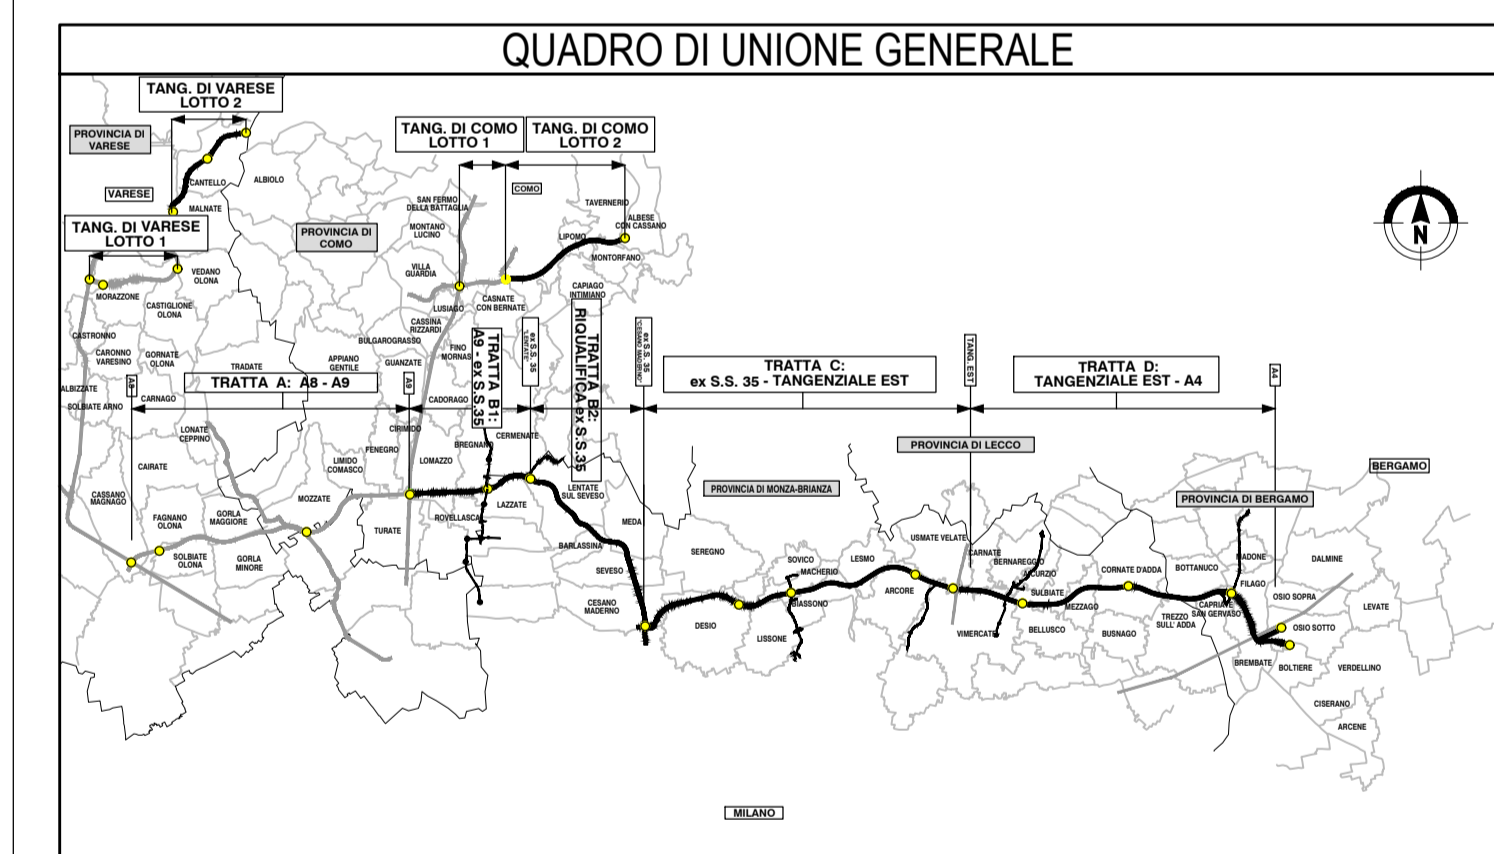


PROVINCIA : Monza e Brianza
COMUNE : Usmate-Velate

WBS CCC01 INTERCONNESSIONE TANGENZIALE EST

PROVINCIA : Monza e Brianza
COMUNE : Vimercate

QUADRO DI UNIONE SVINCOLO INTERCONNESSIONE TANGENZIALE EST

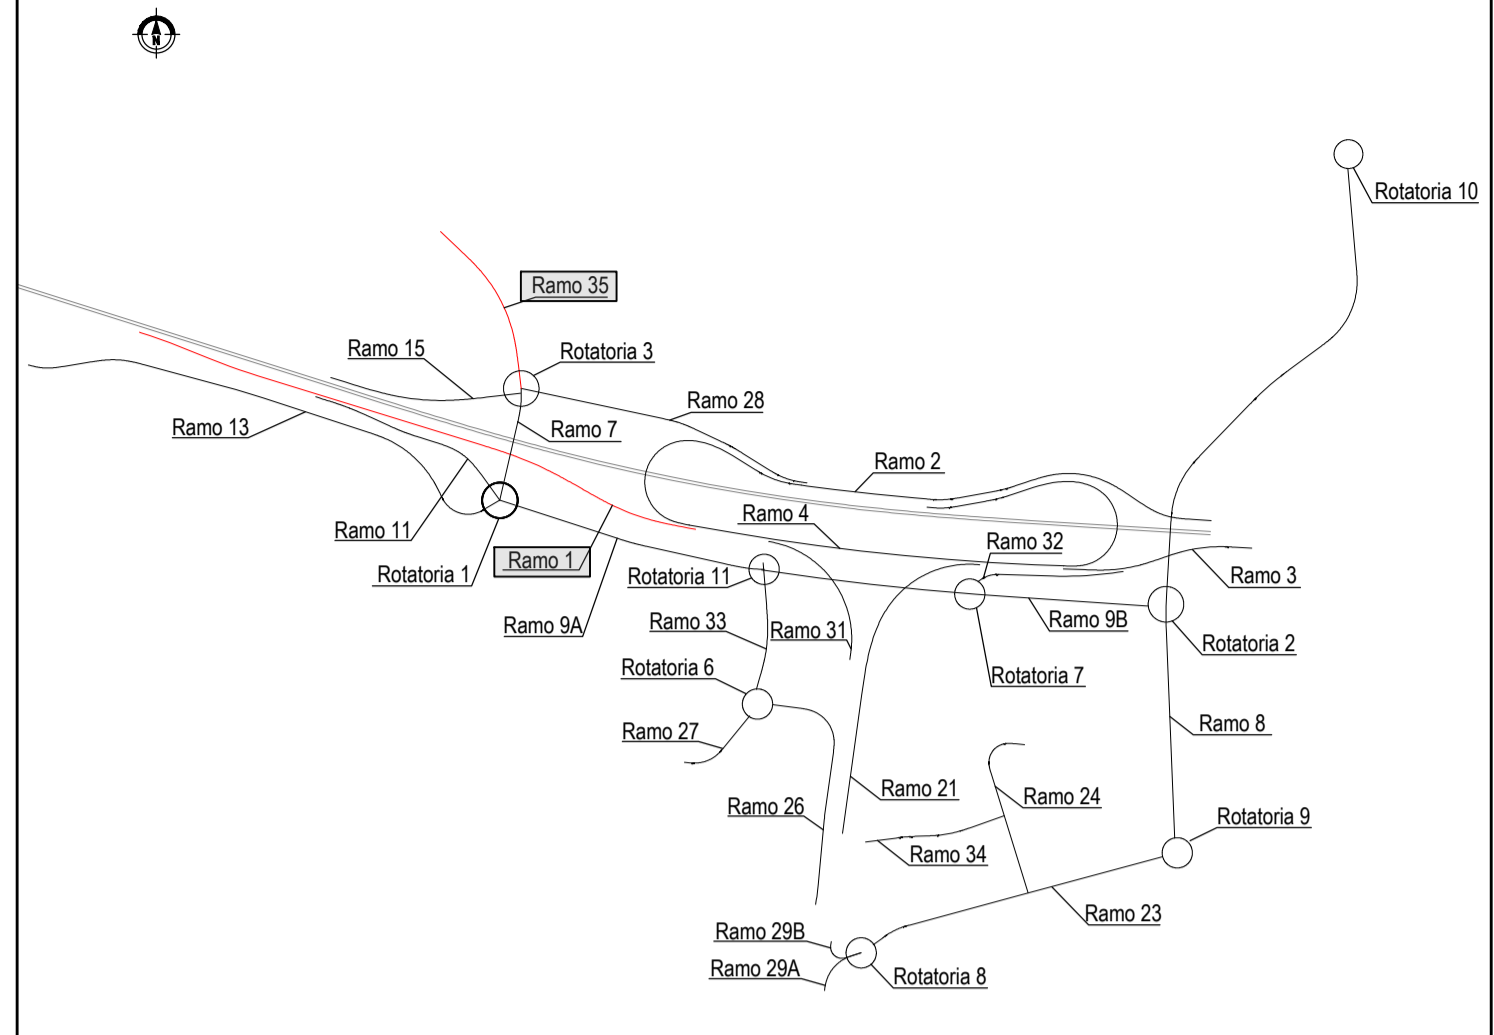

COLLEGAMENTO AUTOSTRADALE
DALMINE-COMO-VARESE-VALICO DEL GAGGIOLO E OPERE AD ESSI CONNESSE
CODICE C.U.P. F11800020007
PROGETTO ESECUTIVO
TRATTA C
PROGETTO STRADALE
INTERCONNESSIONE TANGENZIALE EST
PLANIMETRIA DI PROGETTO
PLANIMETRIA DI PROGETTO - TAV. 1

FASCE PROGETTUALI		CONTRAENTE GENERALE	
AMBITO	WBS	PEDELOMBARDA NUOVA S.p.A.	
TRATTA	CC	DATA: 31 Luglio 2023	
OPERA	CC01GE000000	REVISIONE: Emissione	
PARTE DI OPERA	PP	ELABORAZIONE PROGETTUALE	
TIPO ELABORATO	001	PROGETTISTI: Ing. Enrico Monti	
PROGRESSIVA	001	RESPONSABILE INTEGRAZIONE: Ing. Enrico Monti	
REVISIONE ESTERNA	A	PRESTAZIONI SPECIALISTICHE: Ing. Carlo Lotti	
DATA: 31 Luglio 2023 SCALA: 1:1000		CONCESSIONARIO: CONCESSIONARIA AUTOSTRADALI LOMBARDE Ing. Paolo Favaroni Ing. Andrea Molteni Ing. Enrico Monti	

Il presente documento non può essere copiato, riprodotto o altrimenti pubblicato in tutto o in parte senza il consenso scritto di Autostrada Pedemontana Lombarda S.p.A. Ogni utilizzo non autorizzato sarà perseguito a norma di legge. This document may not be copied, reproduced or published either in part or entirely without the written permission of Autostrada Pedemontana Lombarda S.p.A. Unauthorized use will be prosecuted by law.