



WBS CCC01 INTERCONNESSIONE TANGENZIALE EST

PROVINCIA : Monza e Brianza
 COMUNE : Vimercate

QUADRO DI UNIONE SVINCOLO INTERCONNESSIONE TANGENZIALE EST

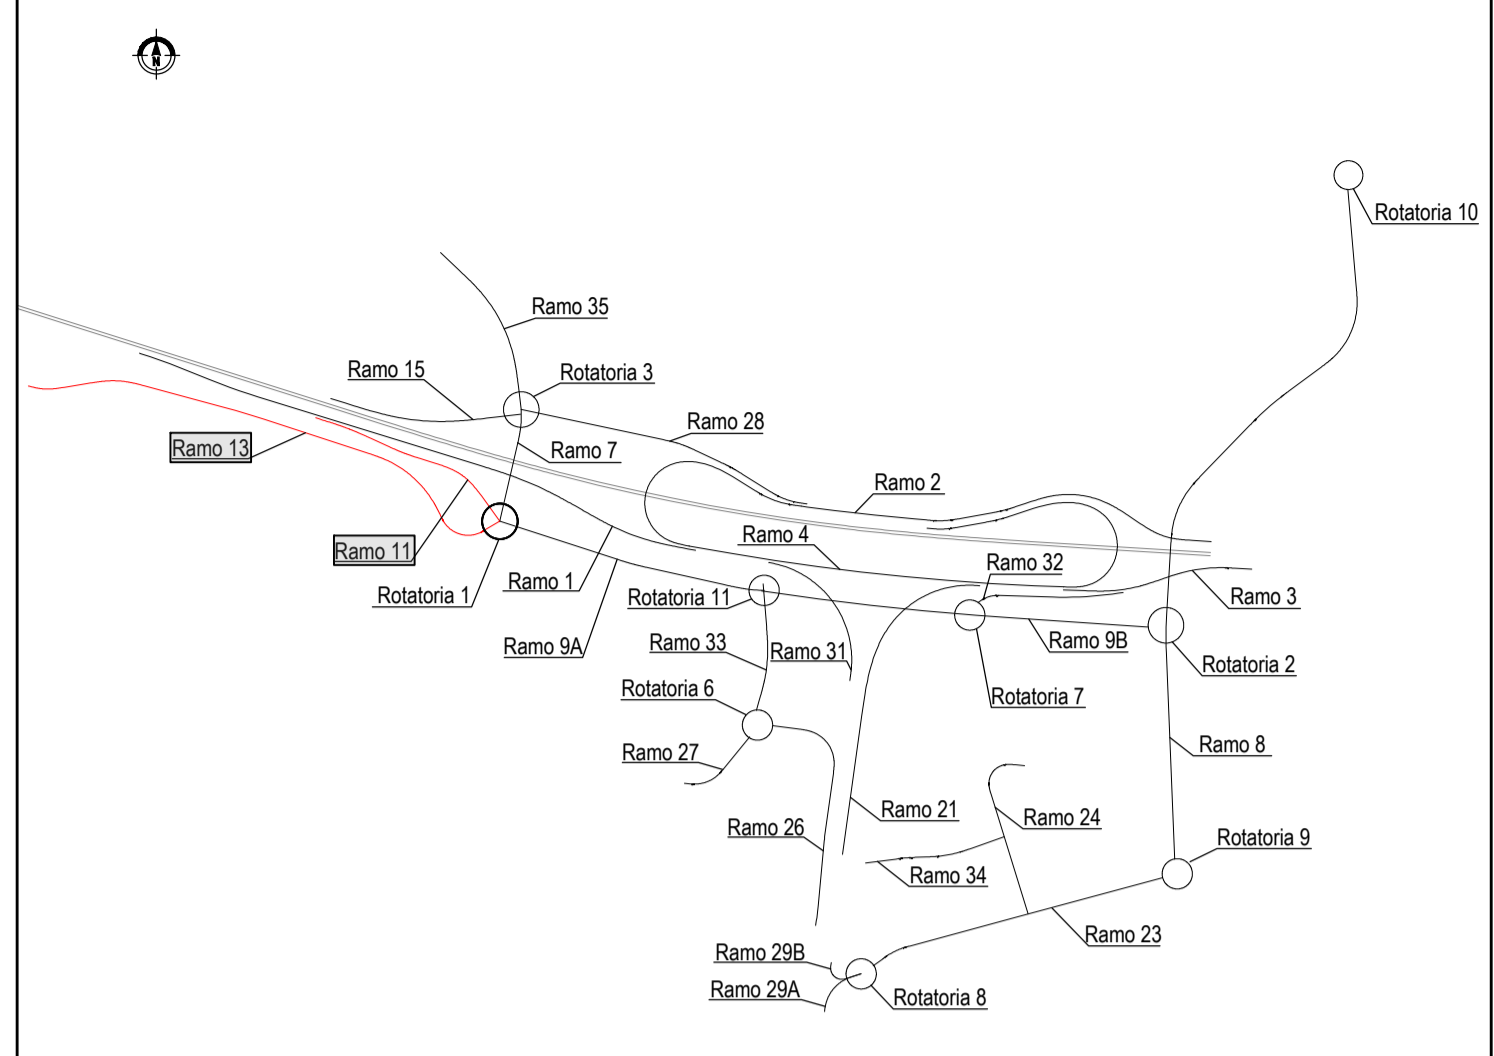

QUADRO DI UNIONE GENERALE

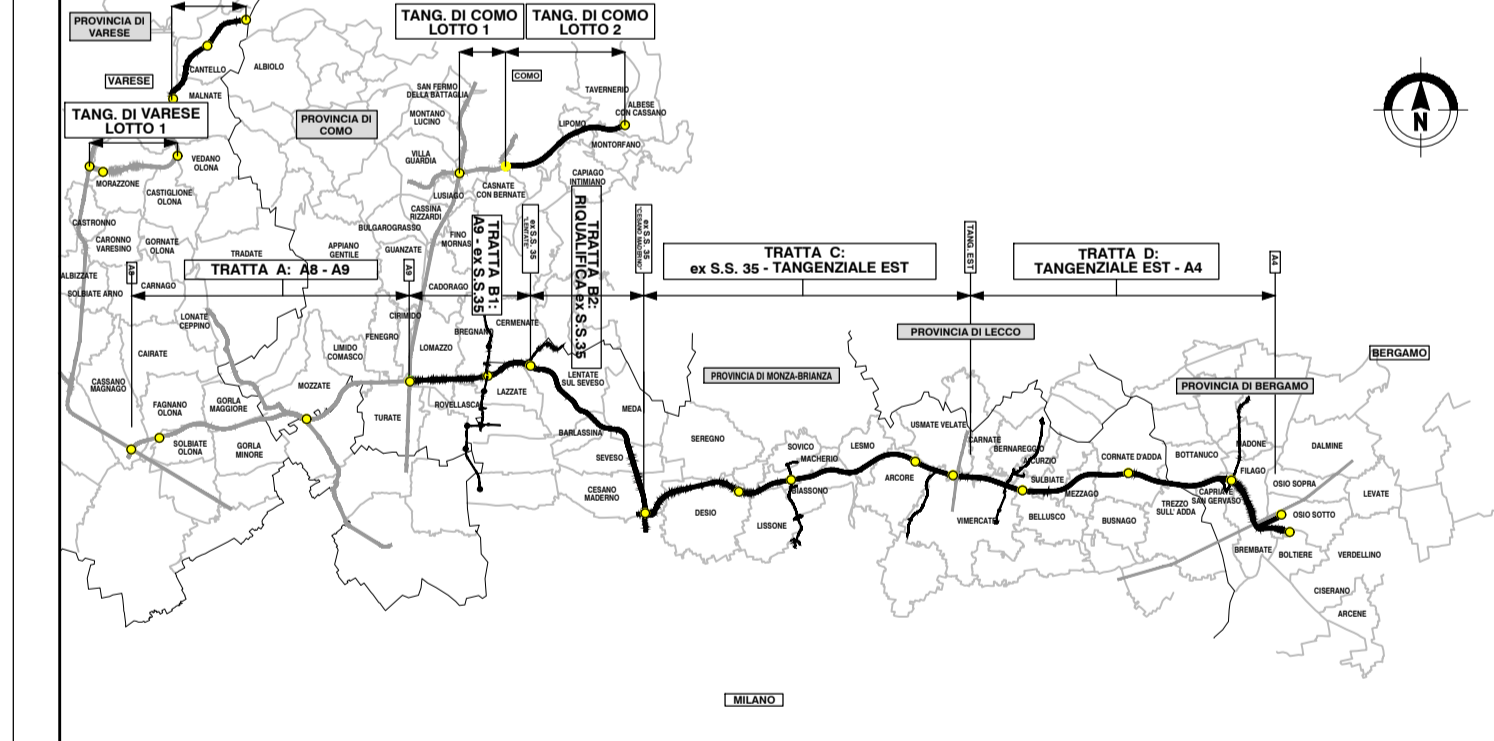

COLLEGAMENTO AUTOSTRADALE DALMINE-COMO-VARESE-VALICO DEL GAGGIOLO E OPERE AD ESSO CONNESSE
 CODICE C.U.P. F118060020007

PROGETTO ESECUTIVO TRATTA C

PROGETTO STRADALE INTERCONNESSIONE TANGENZIALE EST PLANIMETRIA DI PROGETTO - TAV. 4

IDENTIFICAZIONE ELABORATO WBS CATEGORIA OPERA PARTE DI OPERA TIPO ELABORATO PROGRESSIVA VERSIONE ESTERNA		CONTRAENTE GENERALE PEDELOMBARDA NUOVA S.p.A.	
FASE PROGETTUALE AMBITO TRATTA CATEGORIA OPERA DATA SCALA		REVISIONE DATA REVISIONE ELABORAZIONE PROGETTUALE PROGETTISTI RESPONSABILE INTEGRAZIONE PRESTAZIONI SPECIALISTICHE ING. ENZO MARZI	
CONCEDENTE CONCESSIONARIA AUTOSTRADALI LOMBARDE		CONCSSIONARIO Autostradale Pademontana Lombarda	

Il presente documento non potrà essere copiato, riprodotto o altrimenti pubblicato in tutto o in parte senza il consenso scritto di Autostradale Pademontana Lombarda S.p.A. Ogni utilizzo non autorizzato sarà perseguito a norma di legge. This document may not be copied, reproduced or published either in part or entirely without the written permission of Autostradale Pademontana Lombarda S.p.A. Unauthorized use will be prosecuted by law.