



PROVINCIA : Monza e Brianza
 COMUNE : Usmate-Velate

PROVINCIA : Monza e Brianza
 COMUNE : Vimercate

QUADRO DI UNIONE SVINCOLO INTERCONNESSIONE TANGENZIALE EST

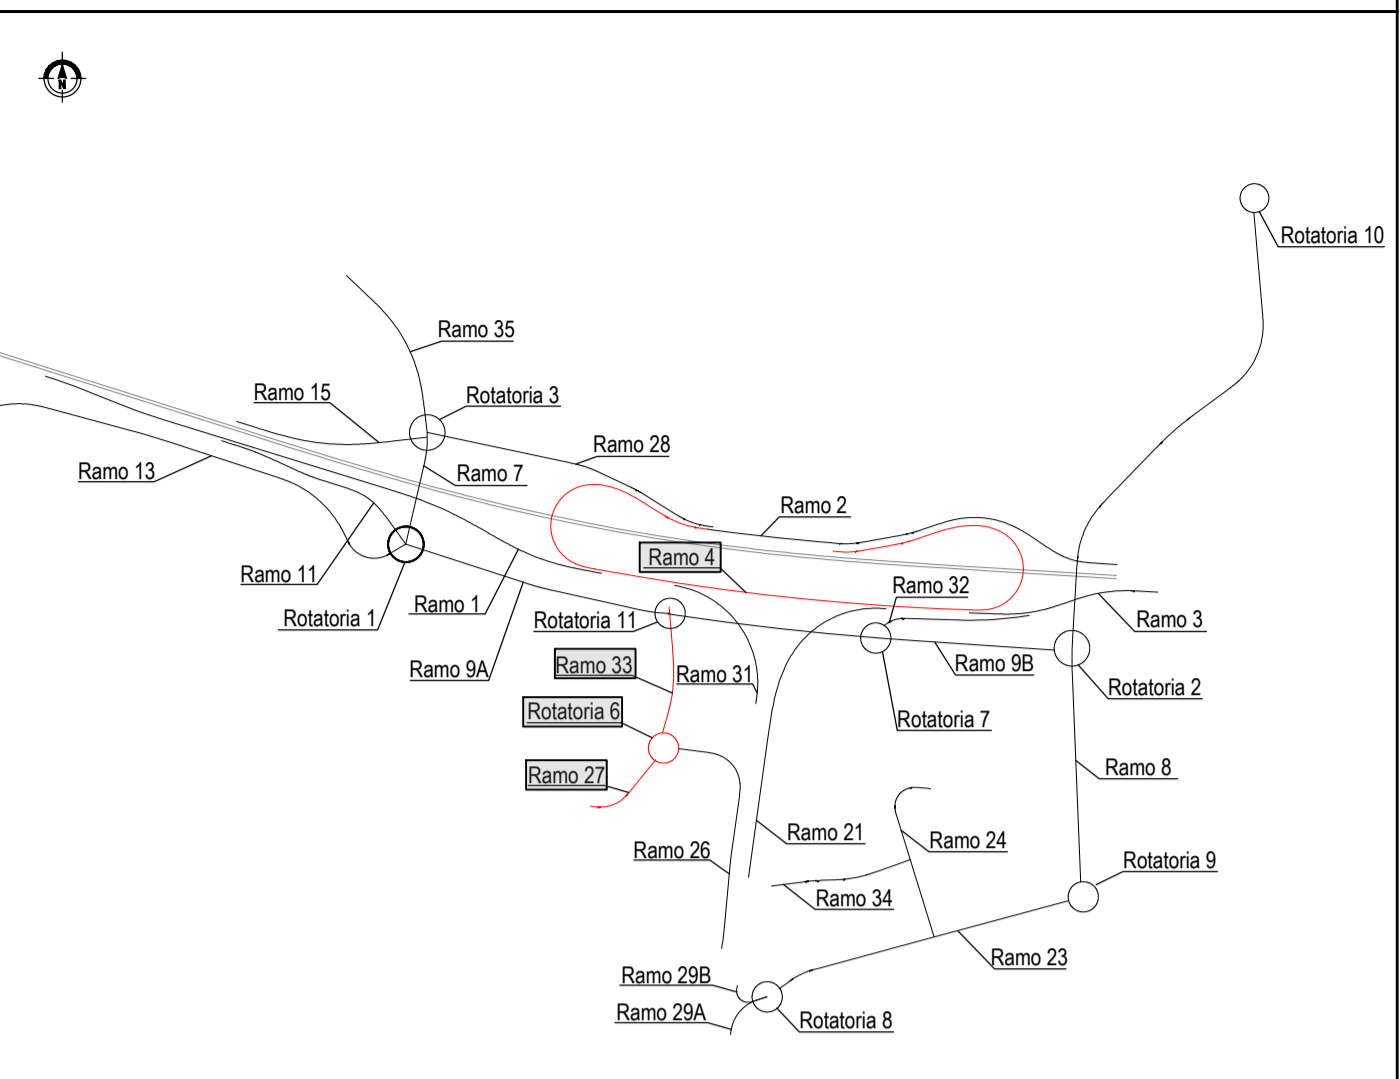

QUADRO DI UNIONE GENERALE

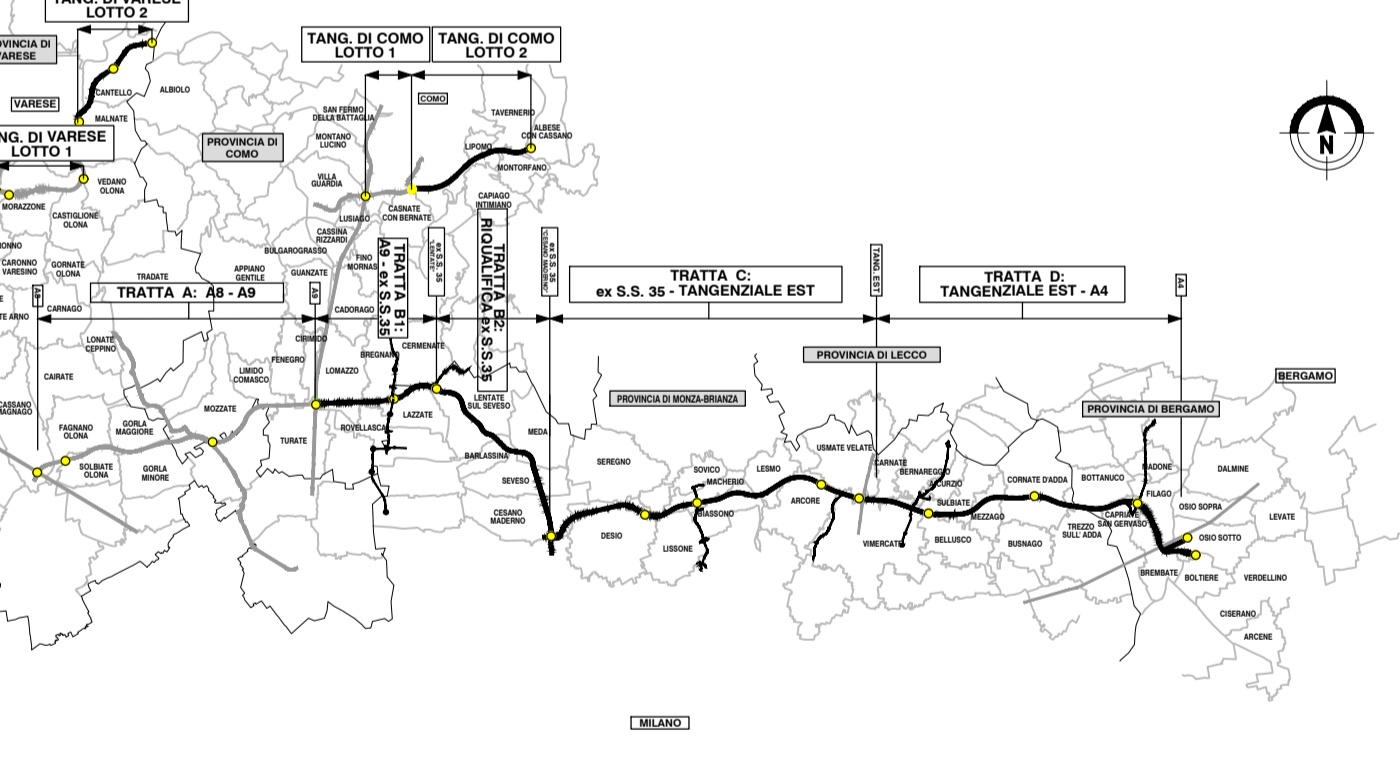

COLLEGAMENTO AUTOSTRADALE
DALMINE-COMO-VARESE-VALICO DEL GAGGIOLO E OPERE AD ESSO CONNESSE
 CODICE C.U.P. F1181600020007

PROGETTO ESECUTIVO
TRATTA C

PROGETTO STRADALE
INTERCONNESSIONE TANGENZIALE EST
PLANIMETRIA DI PROGETTO
PLANIMETRIA DI PROGETTO - TAV. 5

FASE PROGETTUALE		CONTRAENTE GENERALE	
AMBITO	WBS	PEDELOMBARDA NUOVA S.p.A.	
TRATTA	SD	DATA	REVISIONE
CATEGORIA	CC01	31 Luglio 2023	Emissione
OPERA	GE00		A01
PARTI DI OPERA	0000	ELABORAZIONE PROGETTUALE	
TIPO ELABORATO	PP	PROGETTISTI	RESPONSABILE
PROGRESSIVA	005	Ing. Andrea Fracchi	ING. ENZO MARZI
REVISIONE ESTERNA	A	Ing. Andrea Molteni	SPECIALISTE
		Ing. Carlo Lotti	
CONCEDENTE		CONCSSIONARIO	
CONCESSIONE AUTOSTRADALI LOMBARDE		Autosole	
Autosole		PROGETTISTA	
Autosole		PROGER	

Il presente documento non potrà essere copiato, riprodotto o altrimenti pubblicato in tutto o in parte senza il consenso scritto di Autosole Pedemontana Lombarda S.p.A. Ogni utilizzo non autorizzato sarà perseguito a norma di legge. This document may not be copied, reproduced or published either in part or entirely without the written permission of Autosole Pedemontana Lombarda S.p.A. Unauthorized use will be prosecuted by law.