
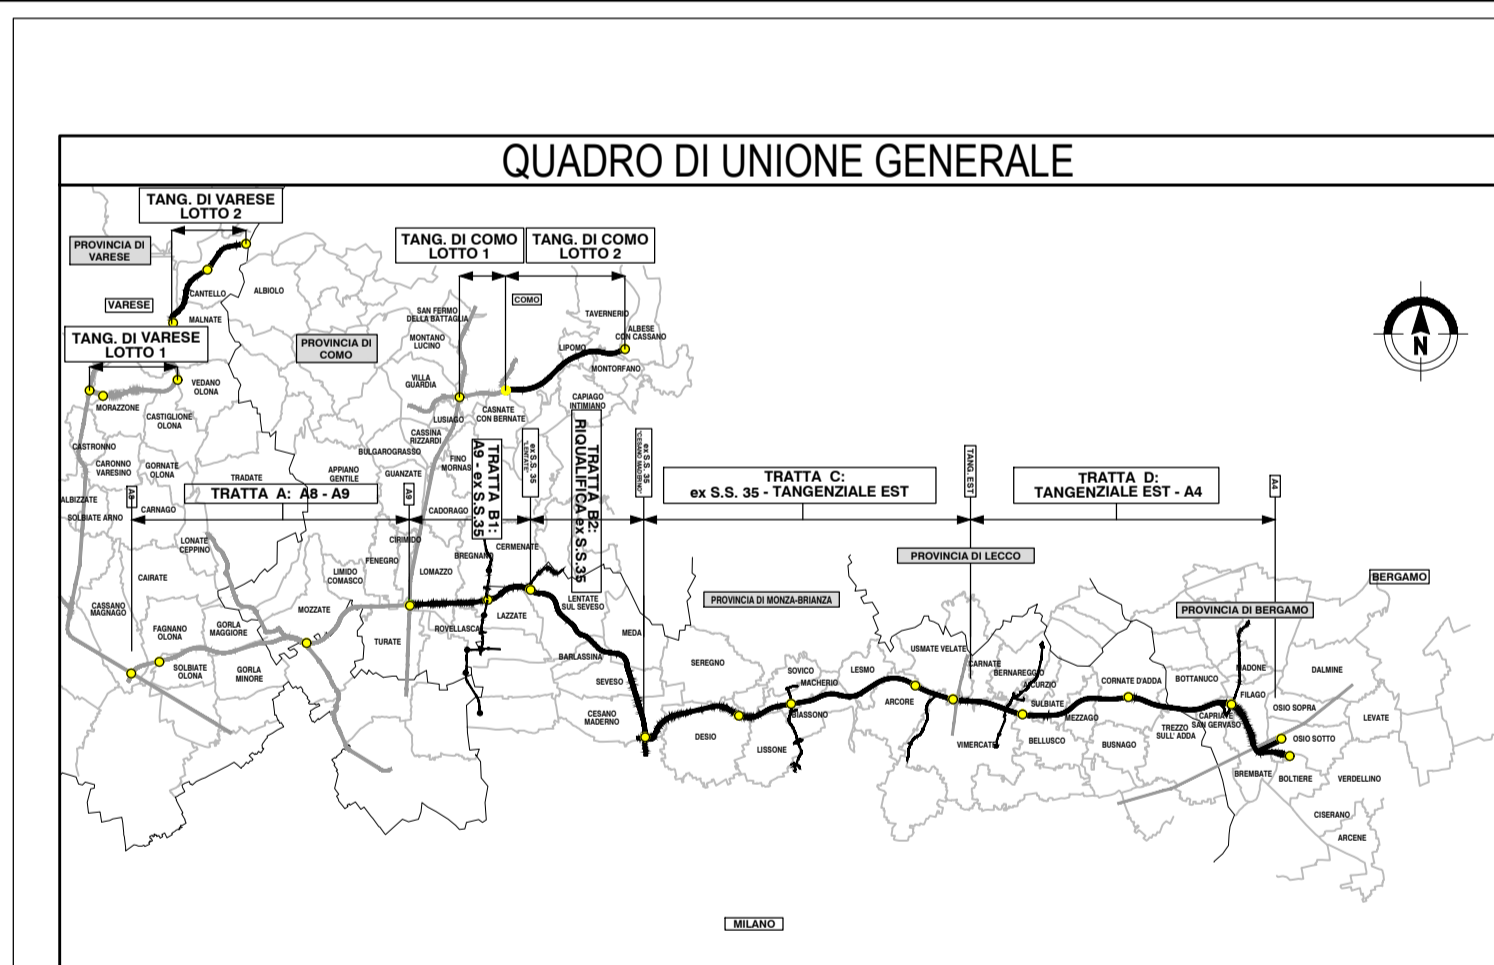


**WBS CCC01 INTERCONNESSIONE TANGENZIALE EST**

PROVINCIA : Monza e Brianza  
 COMUNE : Vimercate

WBS CCC01/ISO01  
 Sviluppo INTERCONNESSIONE TANGENZIALE EST 1\*  
 Prog. km 0+16+150.00

WBS CCC01/CA03  
 Caratterizzazione INTERCONNESSIONE TANGENZIALE EST 3\*  
 Prog. km 0+260.17

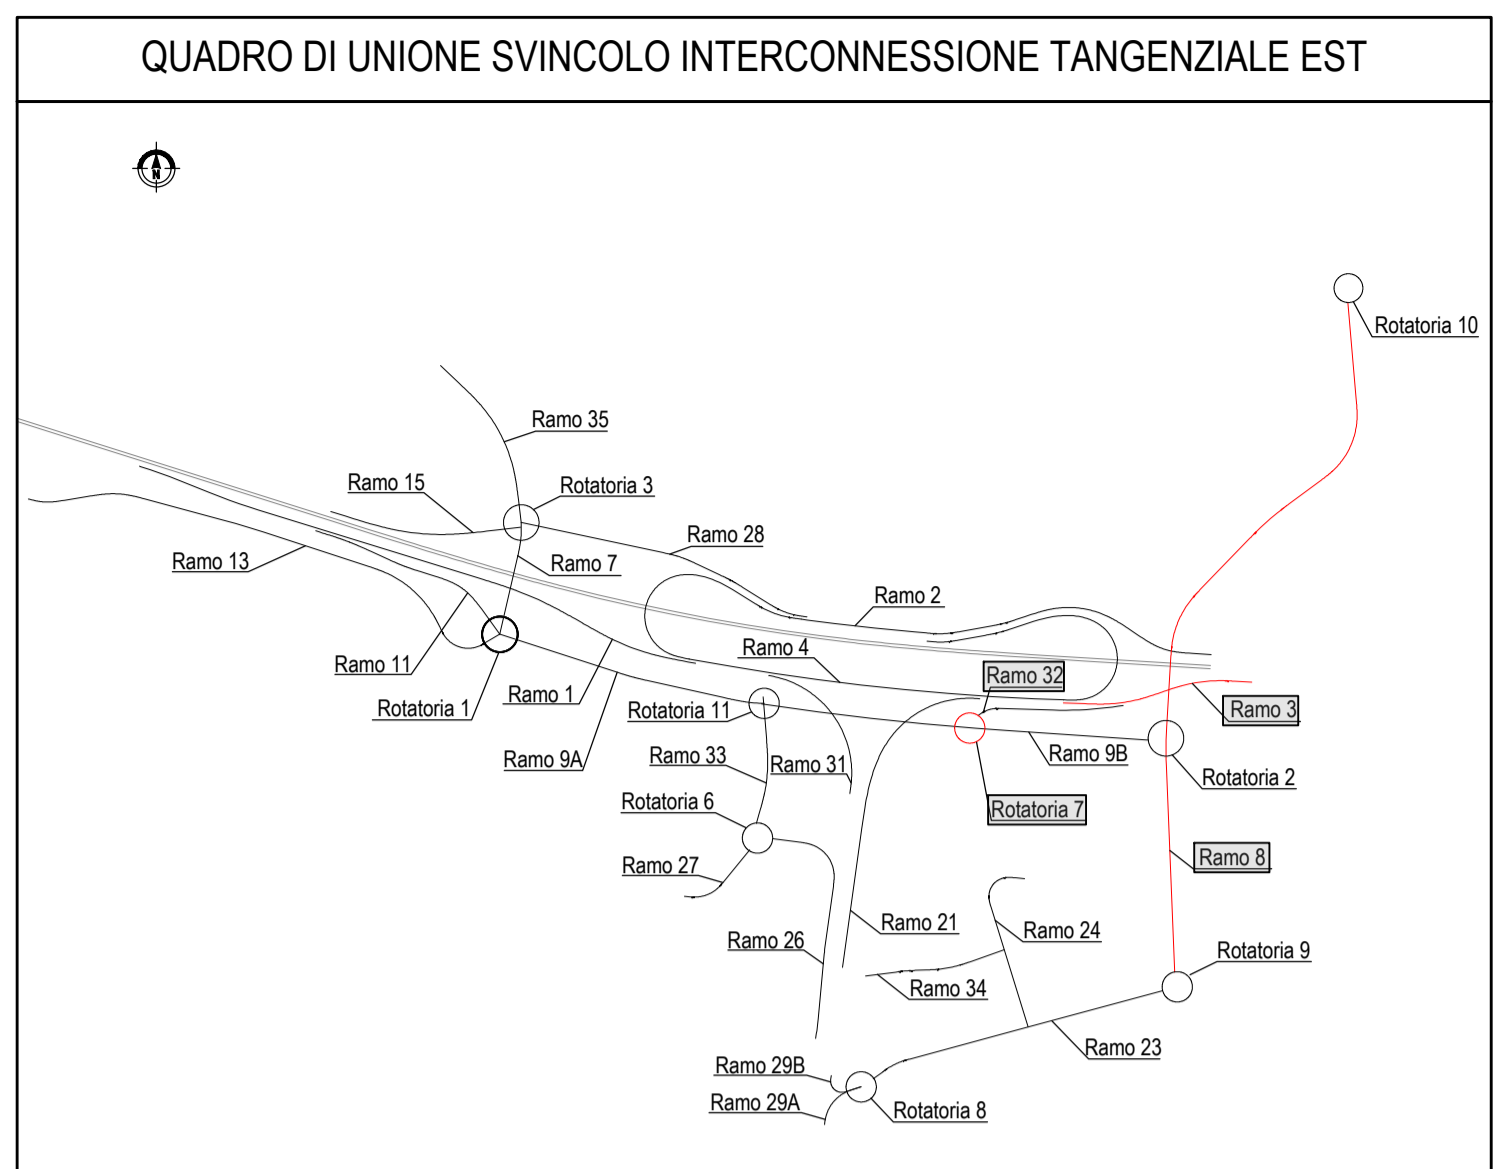

**COLLEGAMENTO AUTOSTRADALE**  
**DALMINE-COMO-VARESE-VALICO DEL GAGGIOLO E OPERE AD ESSO CONNESSE**  
CODICE C.U.P. F11B600020007

**PROGETTO ESECUTIVO**  
**TRATTA C**

**PROGETTO STRADALE**  
**INTERCONNESSIONE TANGENZIALE EST**  
**PLANIMETRIA DI PROGETTO**  
**PLANIMETRIA DI PROGETTO - TAV. 7**

FASE PROGETTUALE		CONTRAENTE GENERALE	
AMBITO	WBS	<b>PEDELOMBARDA NUOVA S.p.A.</b>	
TRATTA	CC01	DATA	REVISIONE
CATEGORIA	CC01	31 Luglio 2023	Emissione A01
OPERA	000	ELABORAZIONE PROGETTUALE	
PARTI DI OPERA	000	PROGETTISTI	RESPONSABILE
TIPO ELABORATO	PP	Ing. Paolo Fracassi	INGEGNERIA
PROGRESSIVA	007	Ing. Andrea Molteni	PROGETTISTA
REVISIONE ESTERNA	A	Ing. Enrico Moratti	PROGETTISTA
CONCEDENTE		CONCESSIONARIO	
CONCESSIONARI AUTOSTRADALI LOMBARDE		Autosstrada Pedemontana Lombardia	
CONCESSIONARIO		PROGER	

Il presente documento non può essere copiato, riprodotto o altrimenti pubblicato in tutto o in parte senza il consenso scritto di Autosstrada Pedemontana Lombardia S.p.A. Ogni utilizzo non autorizzato sarà perseguito a norma di legge. This document may not be copied, reproduced or published either in part or entirely without the written permission of Autosstrada Pedemontana Lombardia S.p.A. Unauthorized use will be prosecuted by law.