


QUADRO DI UNIONE GENERALE

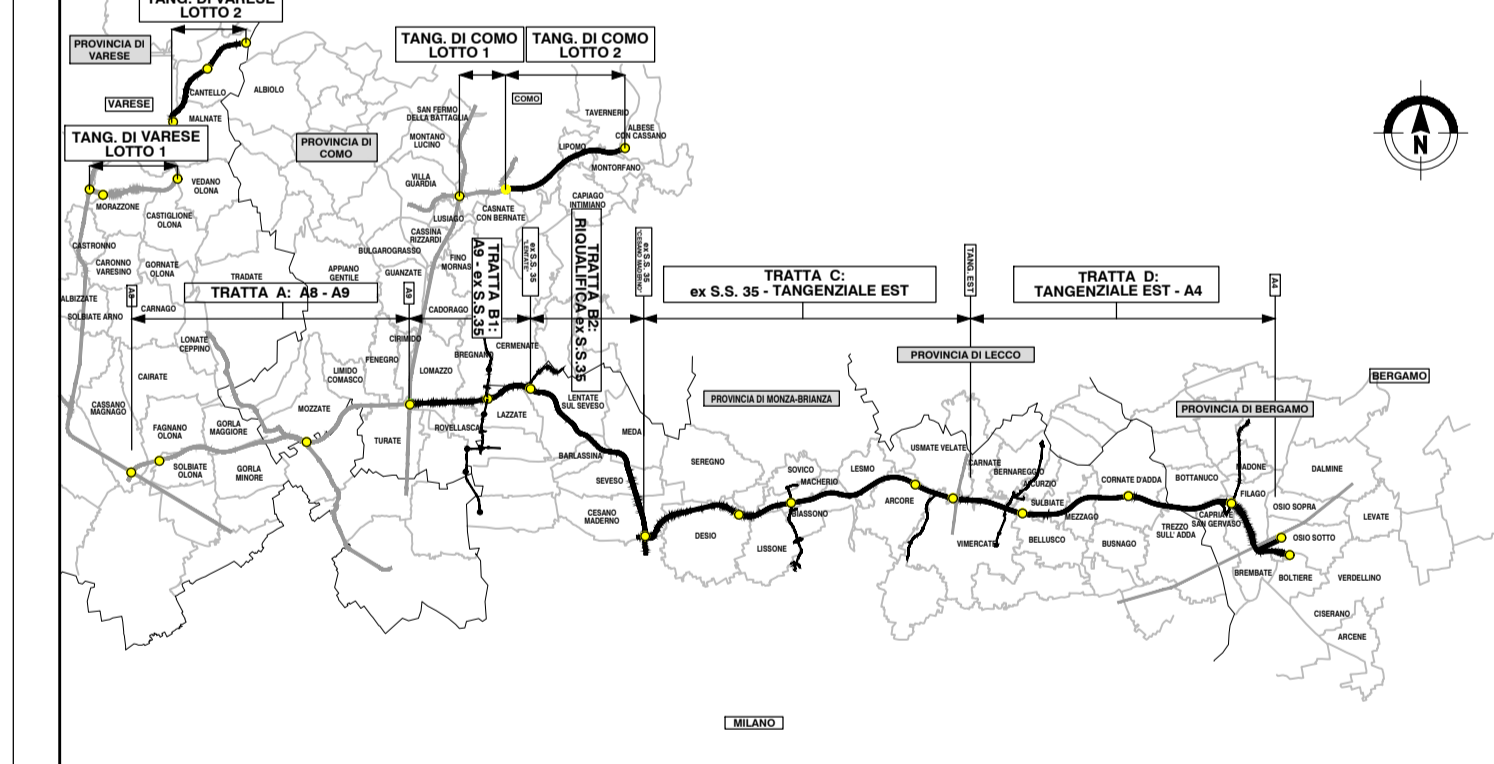

COLLEGAMENTO AUTOSTRADALE
DALMINE-COMO-VARESE-VALICO DEL GAGGIOLO E OPERE AD ESSO CONNESSE
 CODICE C.U.P. F11B000027007

PROGETTO ESECUTIVO
TRATTA C

PROGETTO STRADALE
INTERCONNESSIONE TANGENZIALE EST
PLANIMETRIA DI PROGETTO
PLANIMETRIA DI PROGETTO - TAV. 9

| FASE PROGETTUALE | | CONTRAENTE GENERALE | |
|----------------------|------|---|--|
| AMBITO | WBS | PEDELOMBARDA NUOVA S.p.A. | |
| TRATTA | CC01 | DATA: 31 Luglio 2023 | |
| CATEGORIA | GE00 | REVISIONE: Emissione | |
| OPERA | 0000 | ELABORAZIONE PROGETTUALE | |
| PARTI DI OPERA | 0000 | PROGETTISTI: [Logos] | |
| TIPO ELABORATO | PP | RESPONSABILE INTEGRAZIONE: [Logos] | |
| PROGRESSIVA | 009 | PRESTAZIONI SPECIALISTICHE: [Logos] | |
| REVISIONE ESTERNA | A | CONCEDIENTE: CONCESSIONARIA AUTOSTRADALI LOMBARDE | |
| DATA: 31 Luglio 2023 | | CONCEDIENTARIO: [Logos] | |
| SCALA: 1:1000 | | PROGETTISTA: [Logos] | |

Il presente documento non può essere copiato, riprodotto o altrimenti pubblicato in tutto o in parte senza il consenso scritto di Autostrada Pedemontana Lombarda S.p.A. Ogni utilizzo non autorizzato sarà perseguito a norma di legge. This document may not be copied, reproduced or published either in part or entirely without the written permission of Autostrada Pedemontana Lombarda S.p.A. Unauthorized use will be prosecuted by law.