




SCALA ESISTENTE ADEGUAMENTO INNAZZAMENTO MARCIAPIEDE  
PIANTA SCALA ZWARGARPEDE SOTTOPASSO PRONISCUO  
scala 1:30

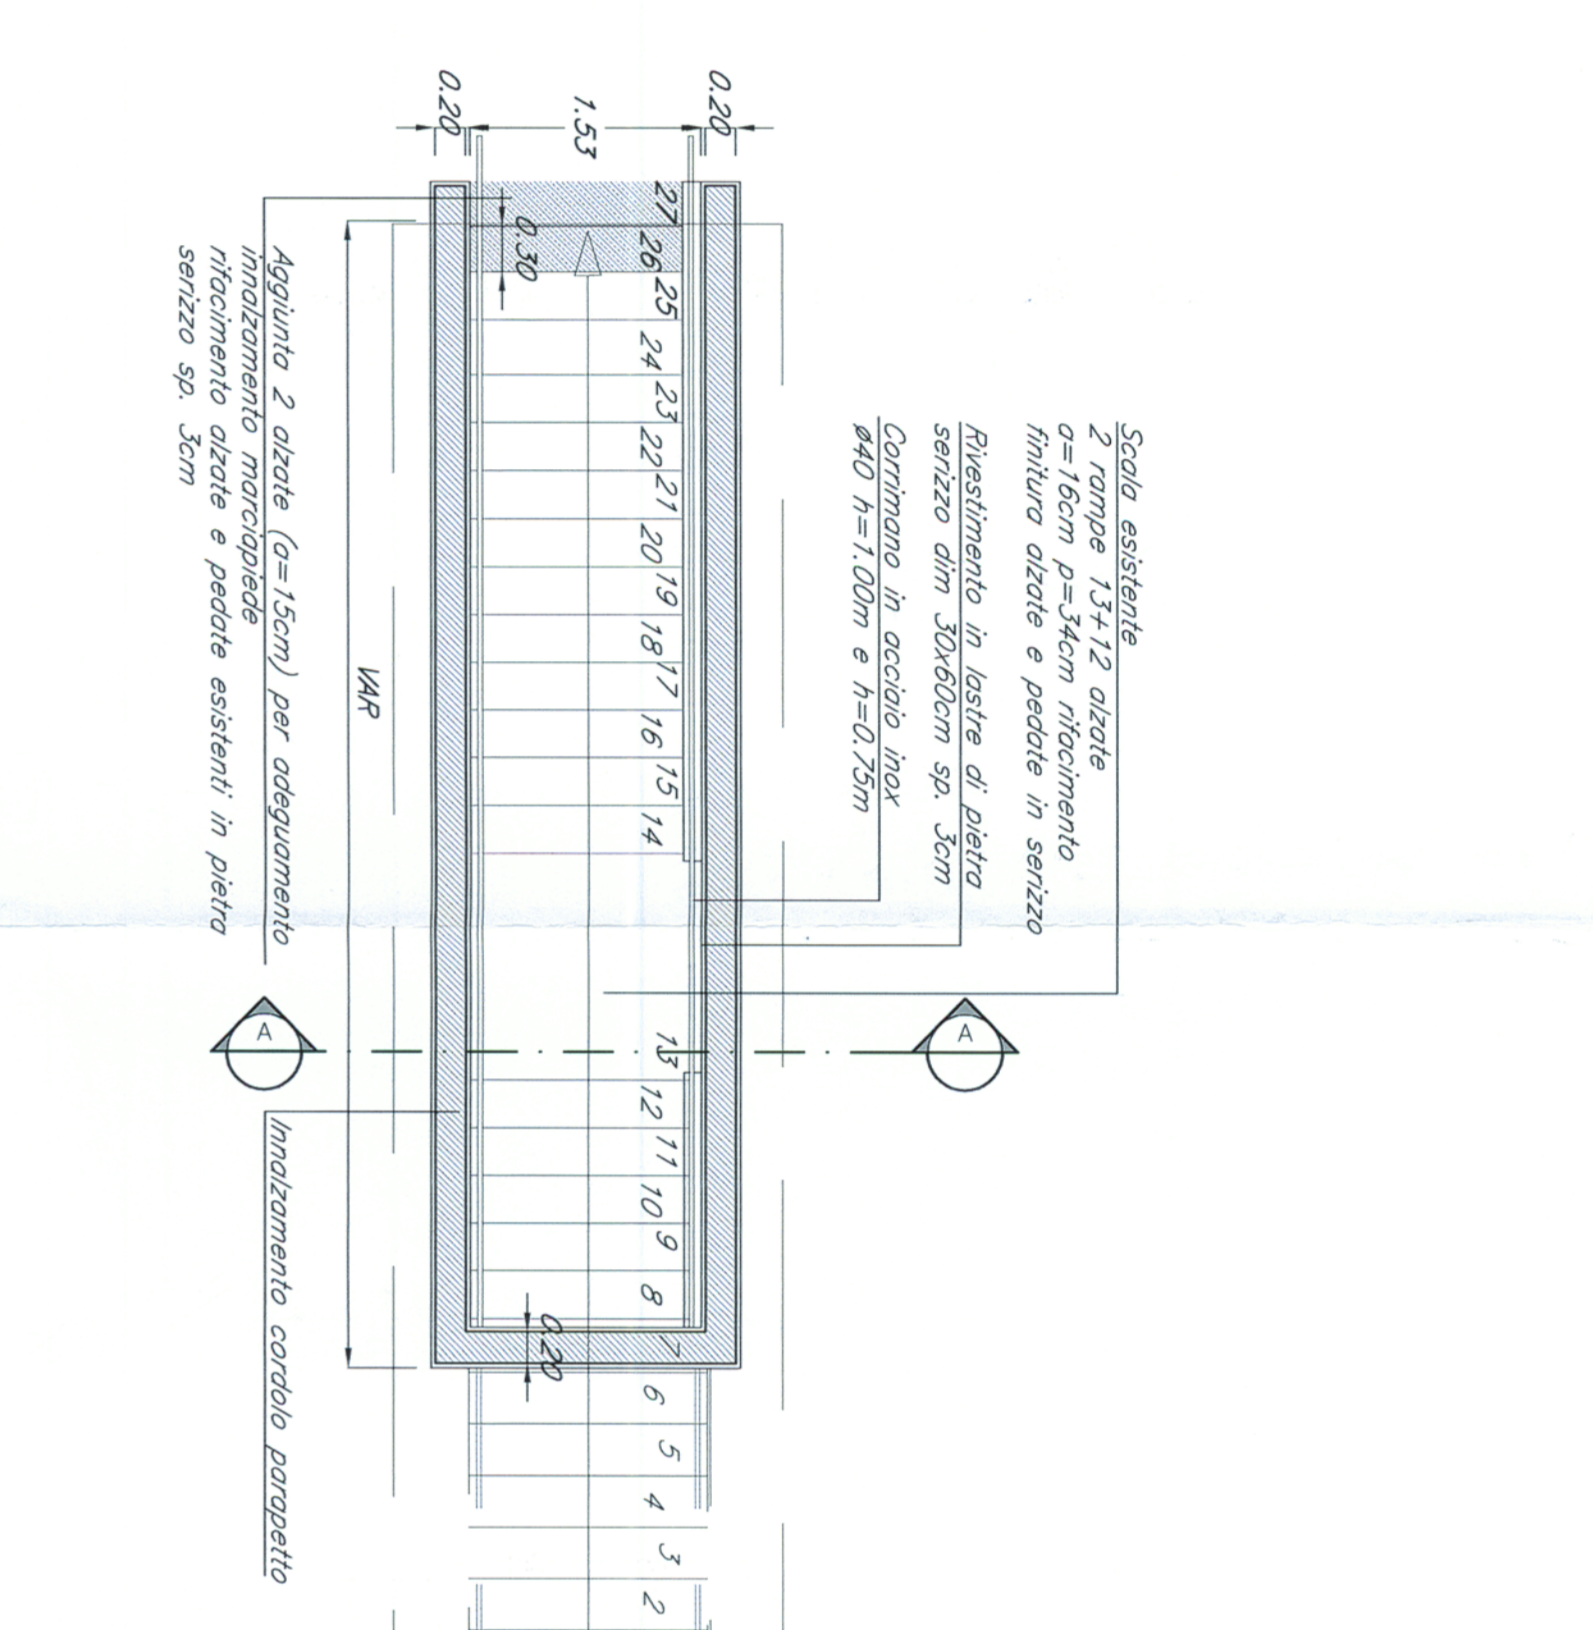


SCALA ESISTENTE ADEGUAMENTO INNAZZAMENTO MARCIAPIEDE  
PIANTA SCALA ZWARGARPEDE SOTTOPASSO PRONISCUO  
scala 1:30

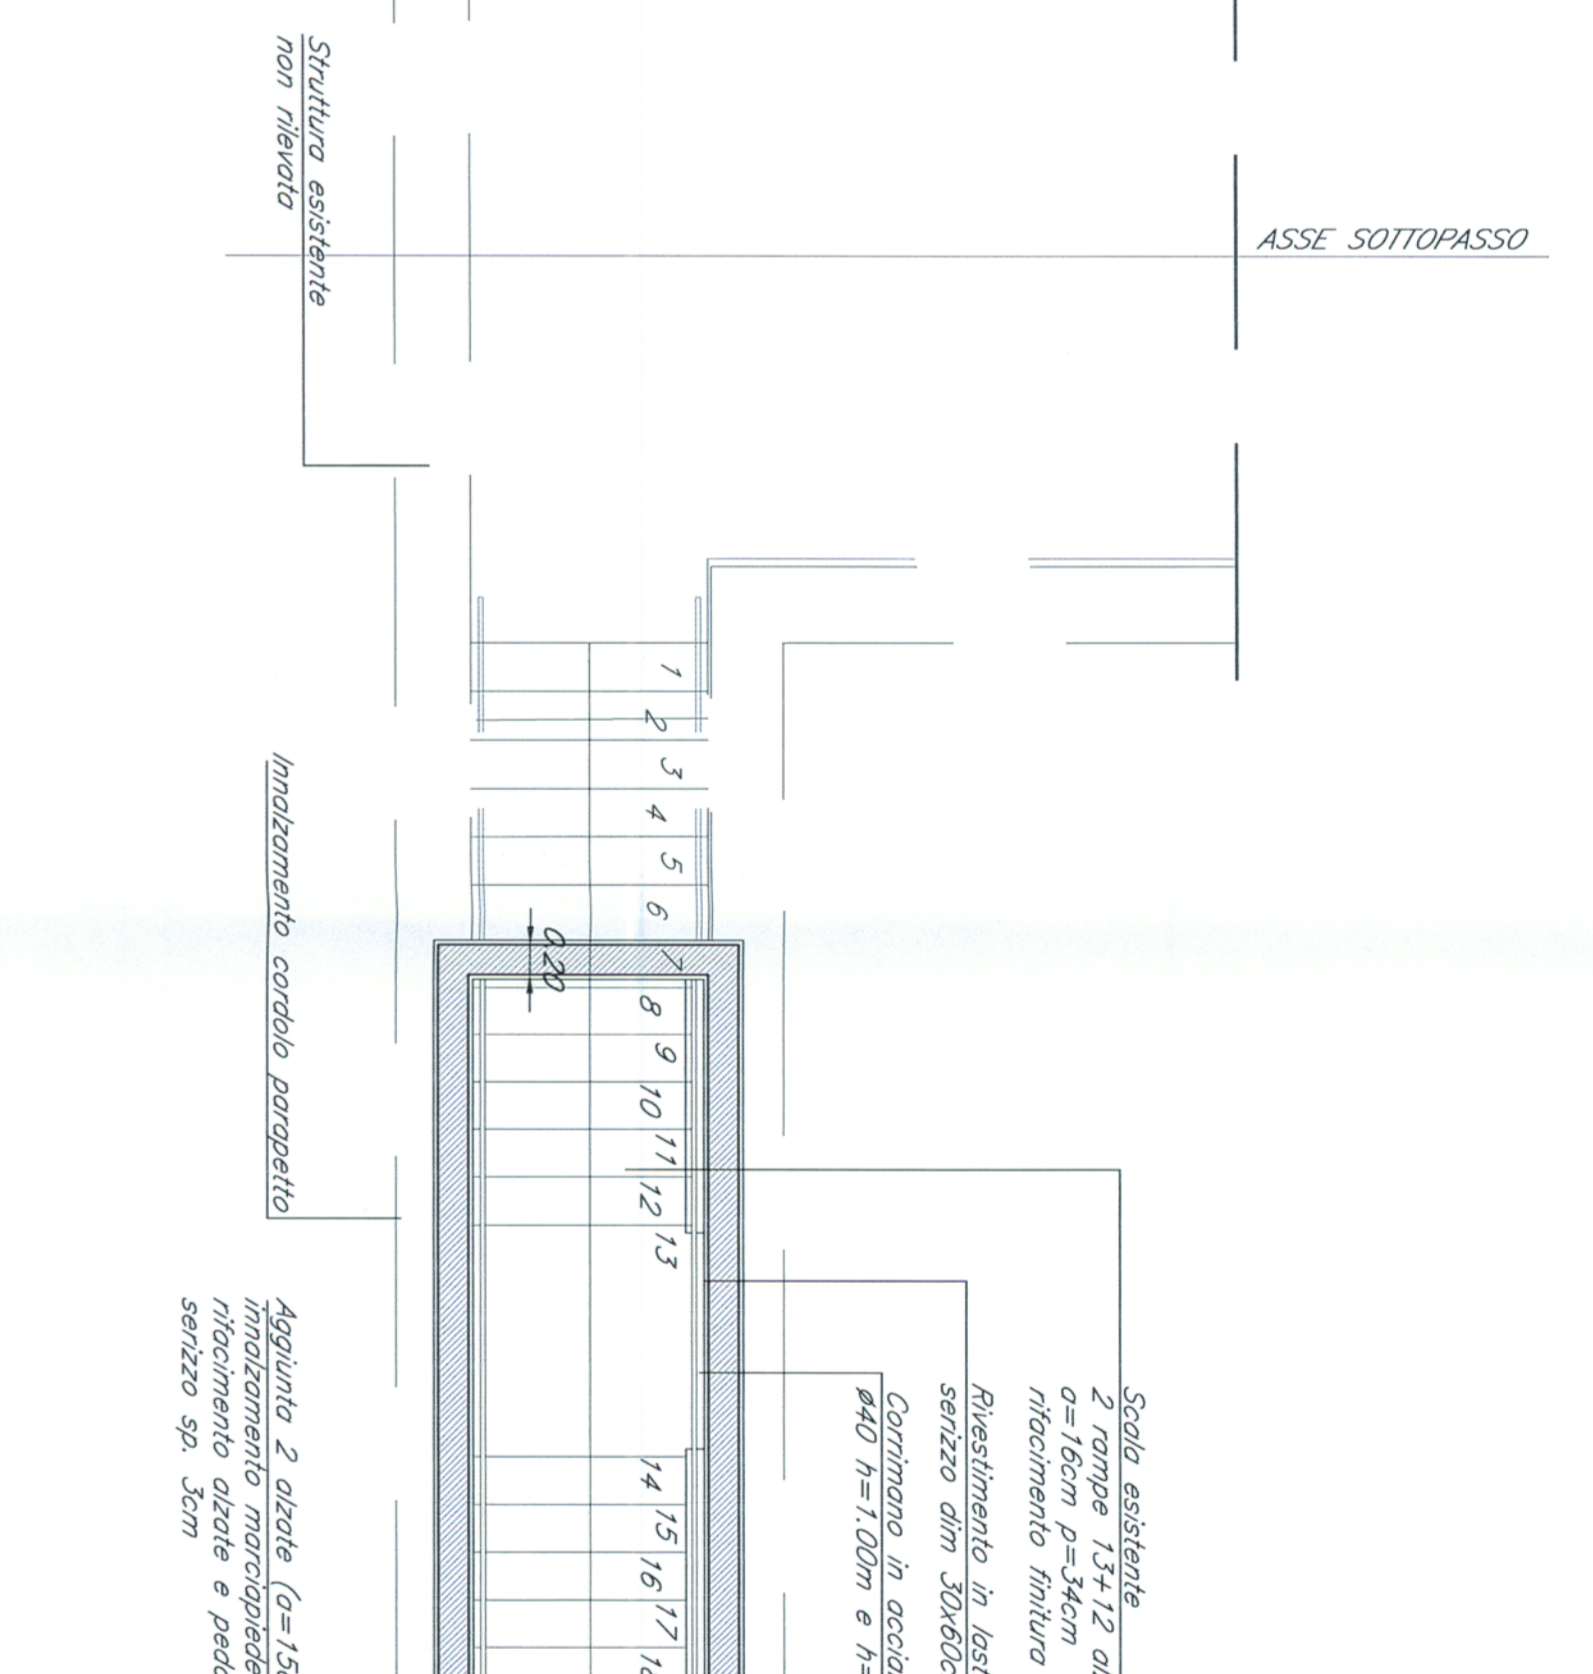


SCALA ESISTENTE ADEGUAMENTO INNAZZAMENTO MARCIAPIEDE  
PIANTA SCALA ZWARGARPEDE SOTTOPASSO PRONISCUO  
scala 1:30

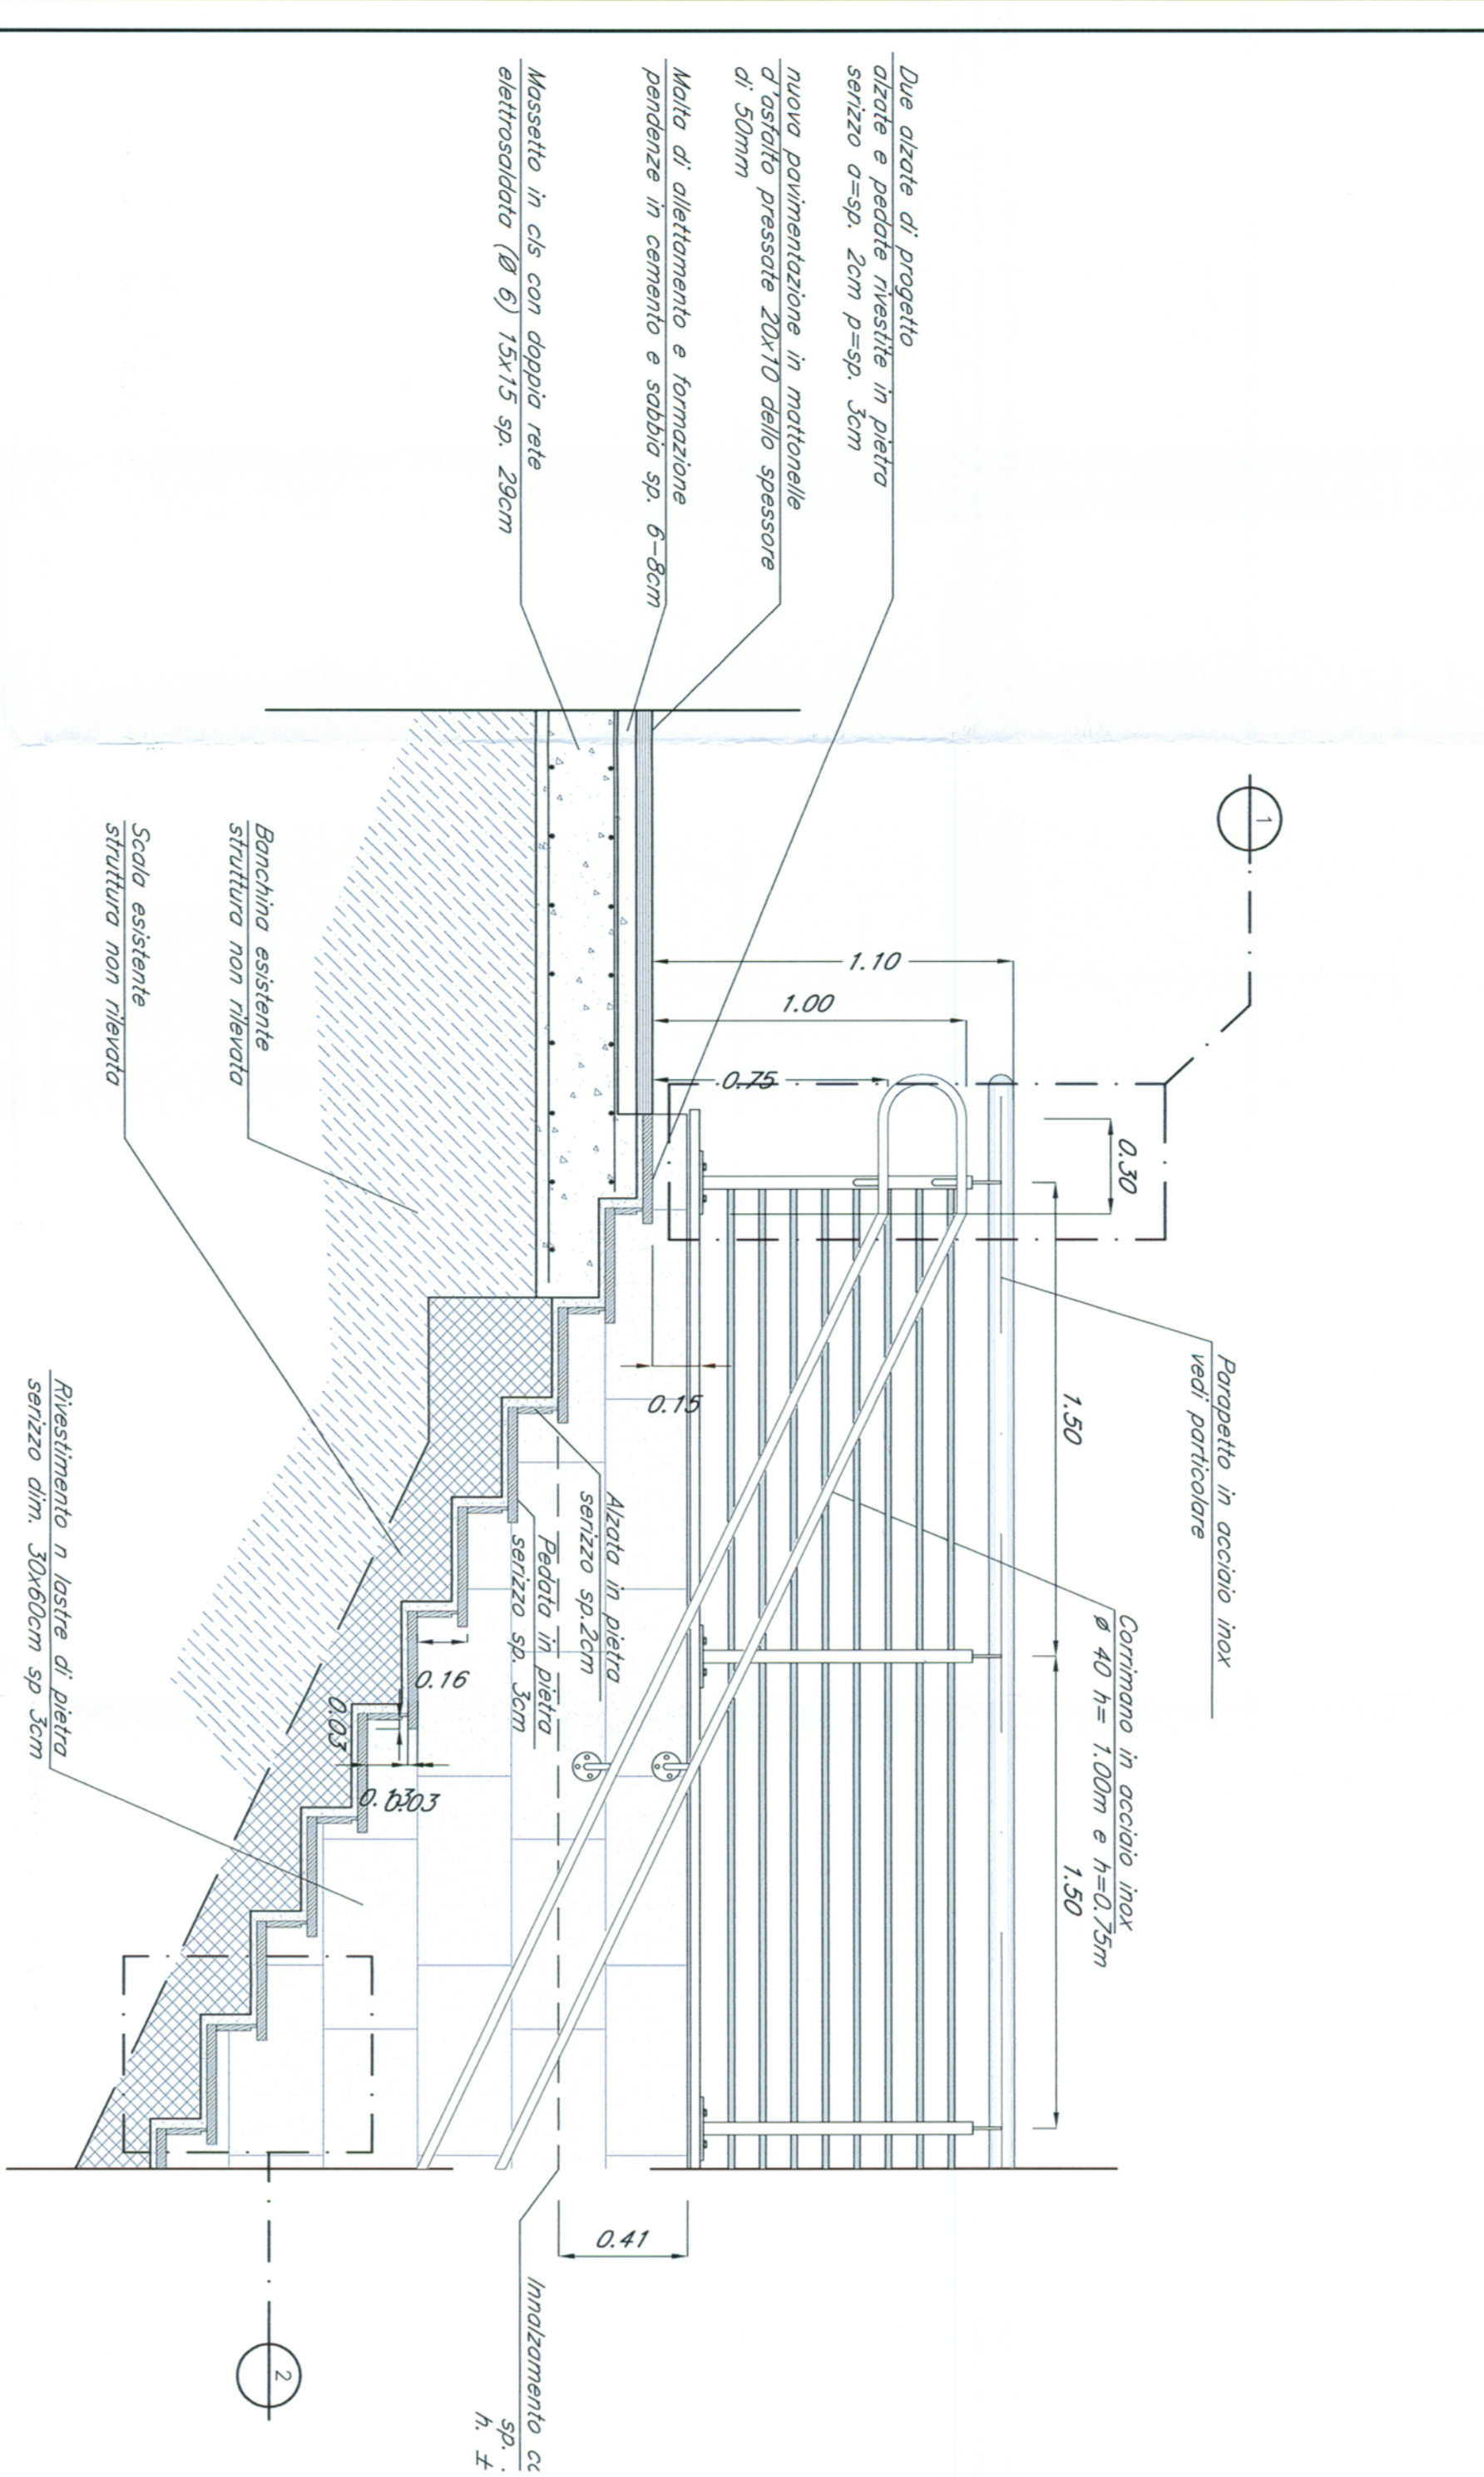


SCALA ESISTENTE ADEGUAMENTO INNAZZAMENTO MARCIAPIEDE  
STRALCO SEZIONE LONGITUDINALE TIPO  
scala 1:30

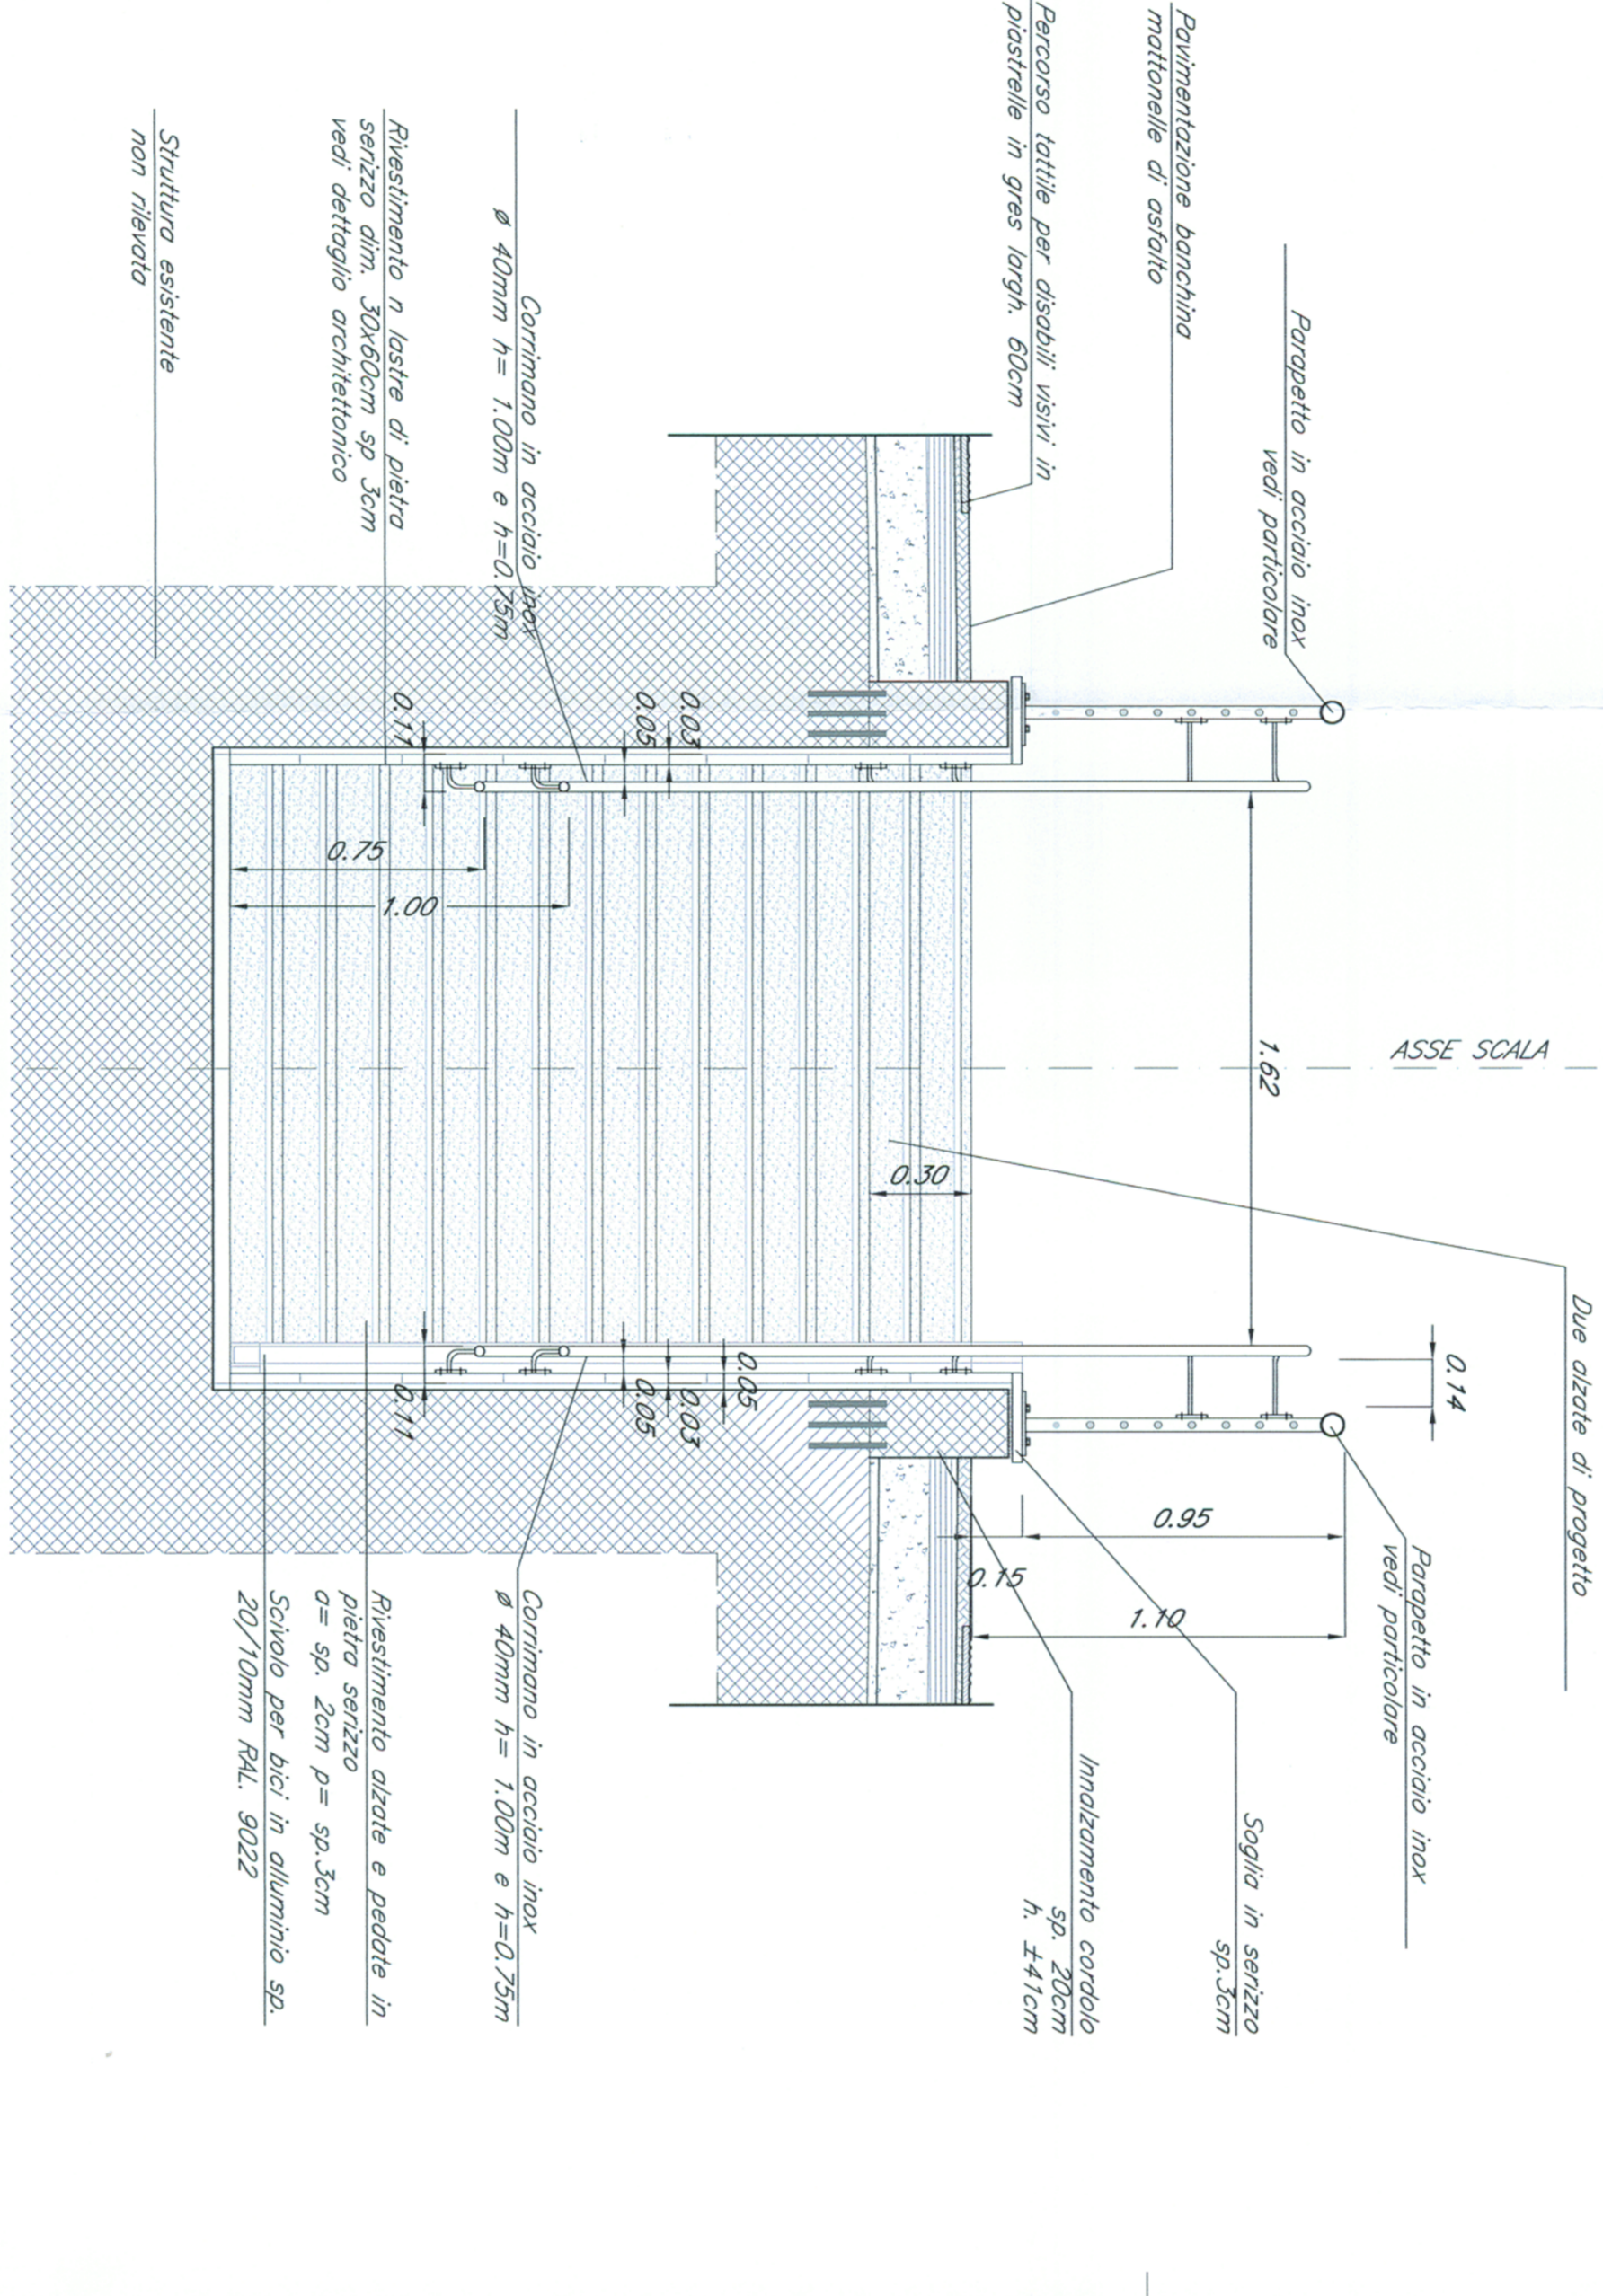


SCALA SECONDO MARCIAPIEDE SOTTOPASSO PRONISCUO  
STRALCO SEZIONE TRASVERSALE TIPO  
scala 1:30

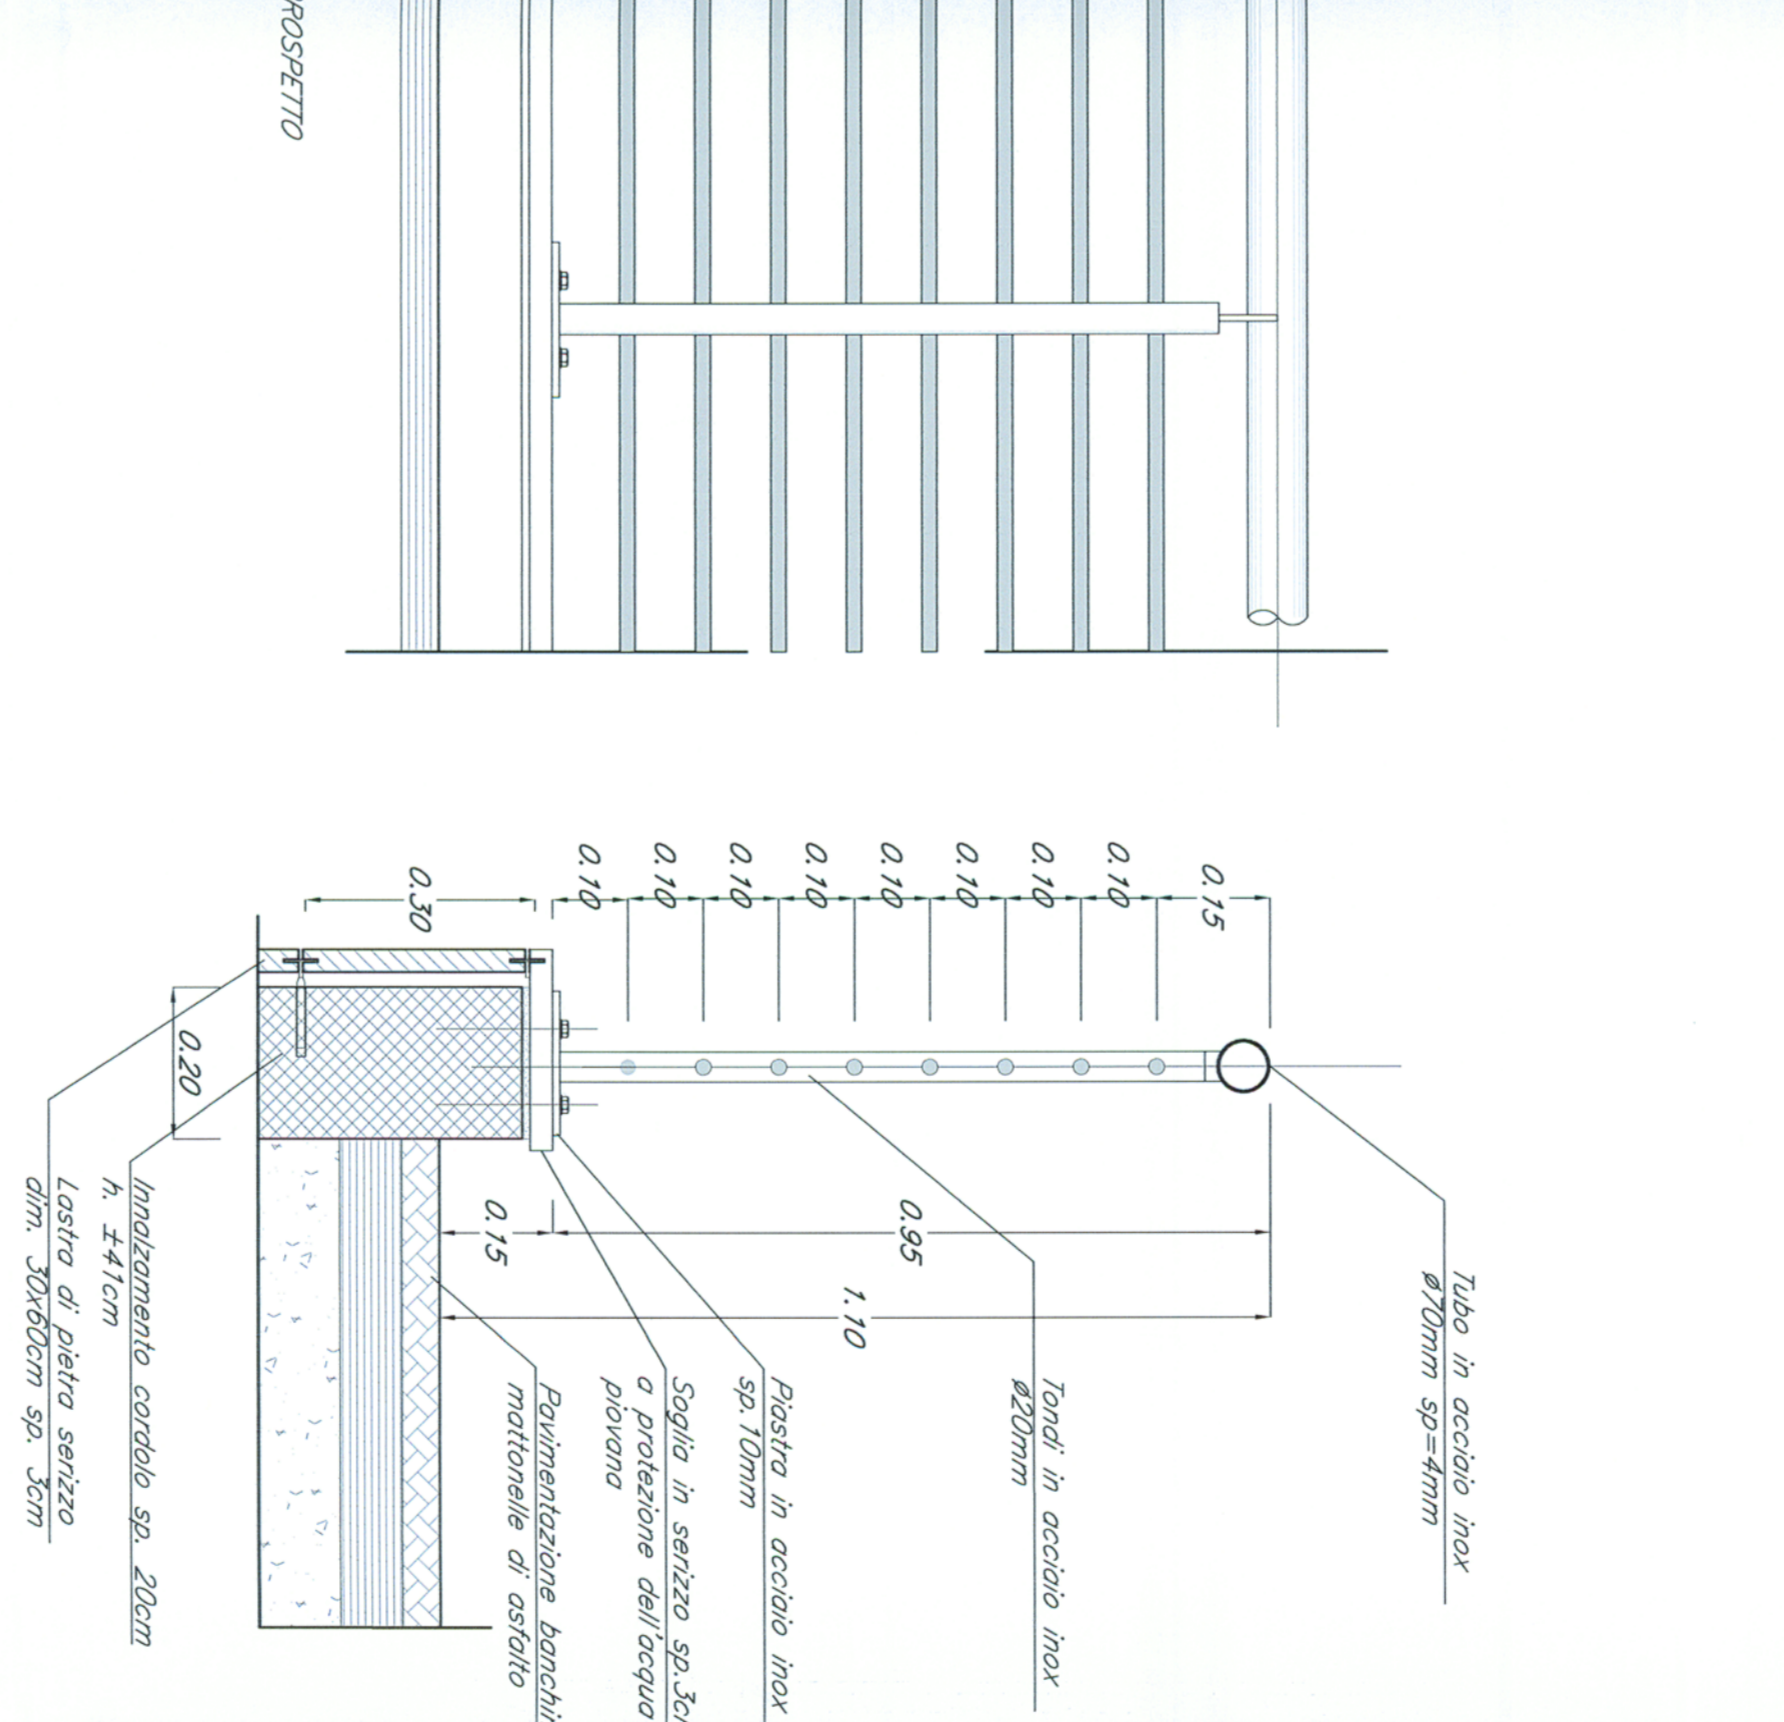


PARTECOLARE PARAPETTO  
scala 1:10

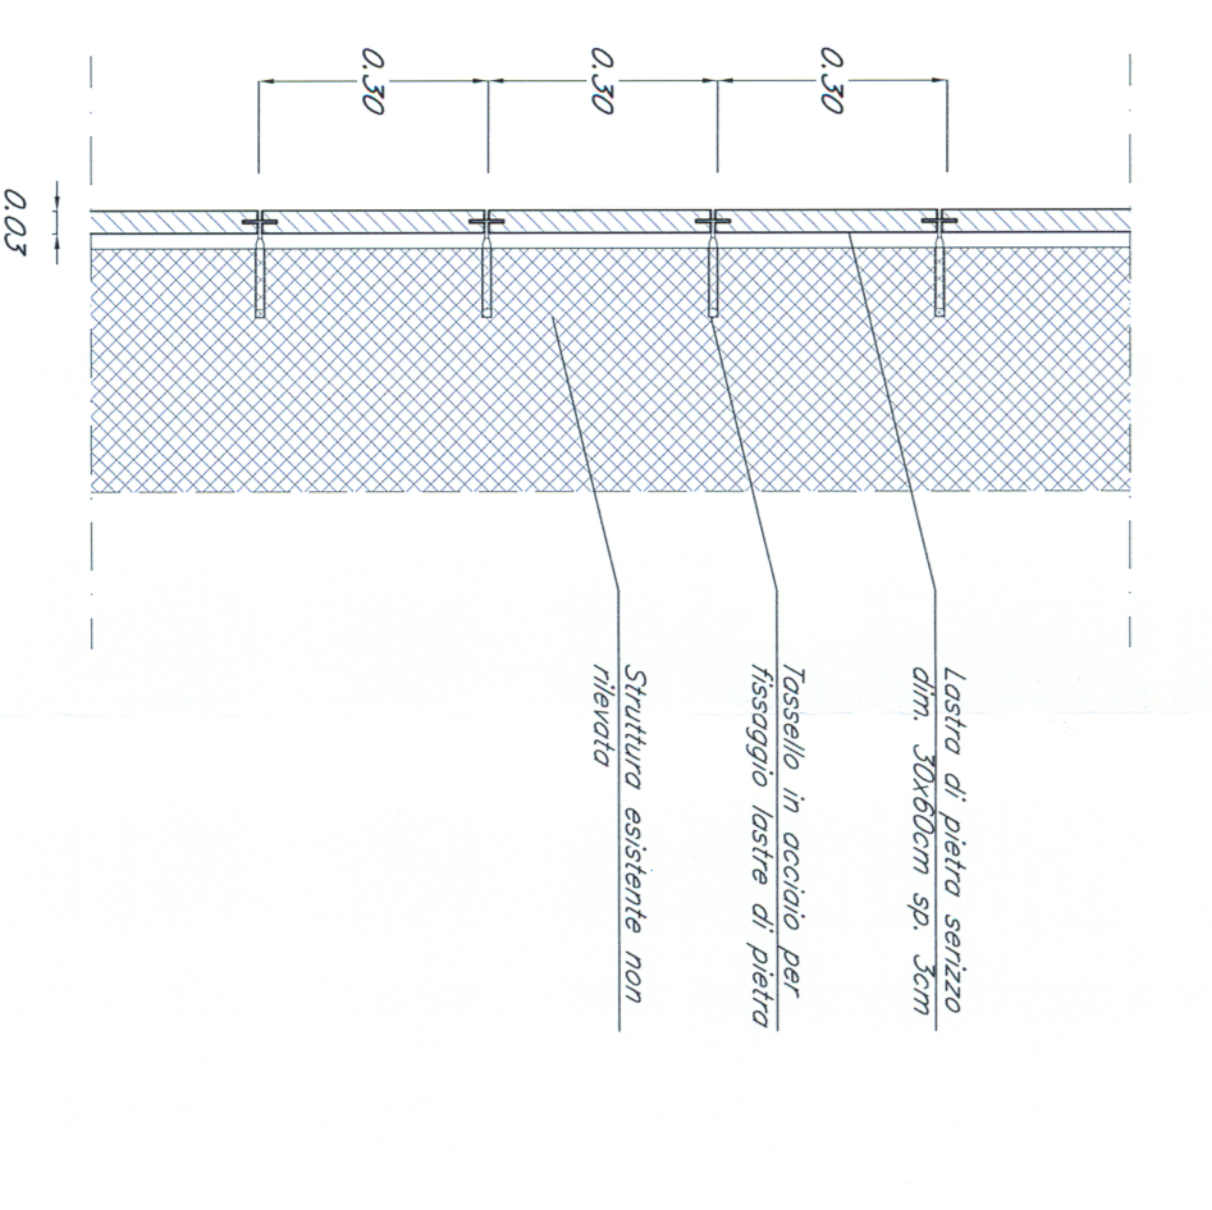


PARTECOLARE RIVESTIMENTO IN PIETRA  
scala 1:10

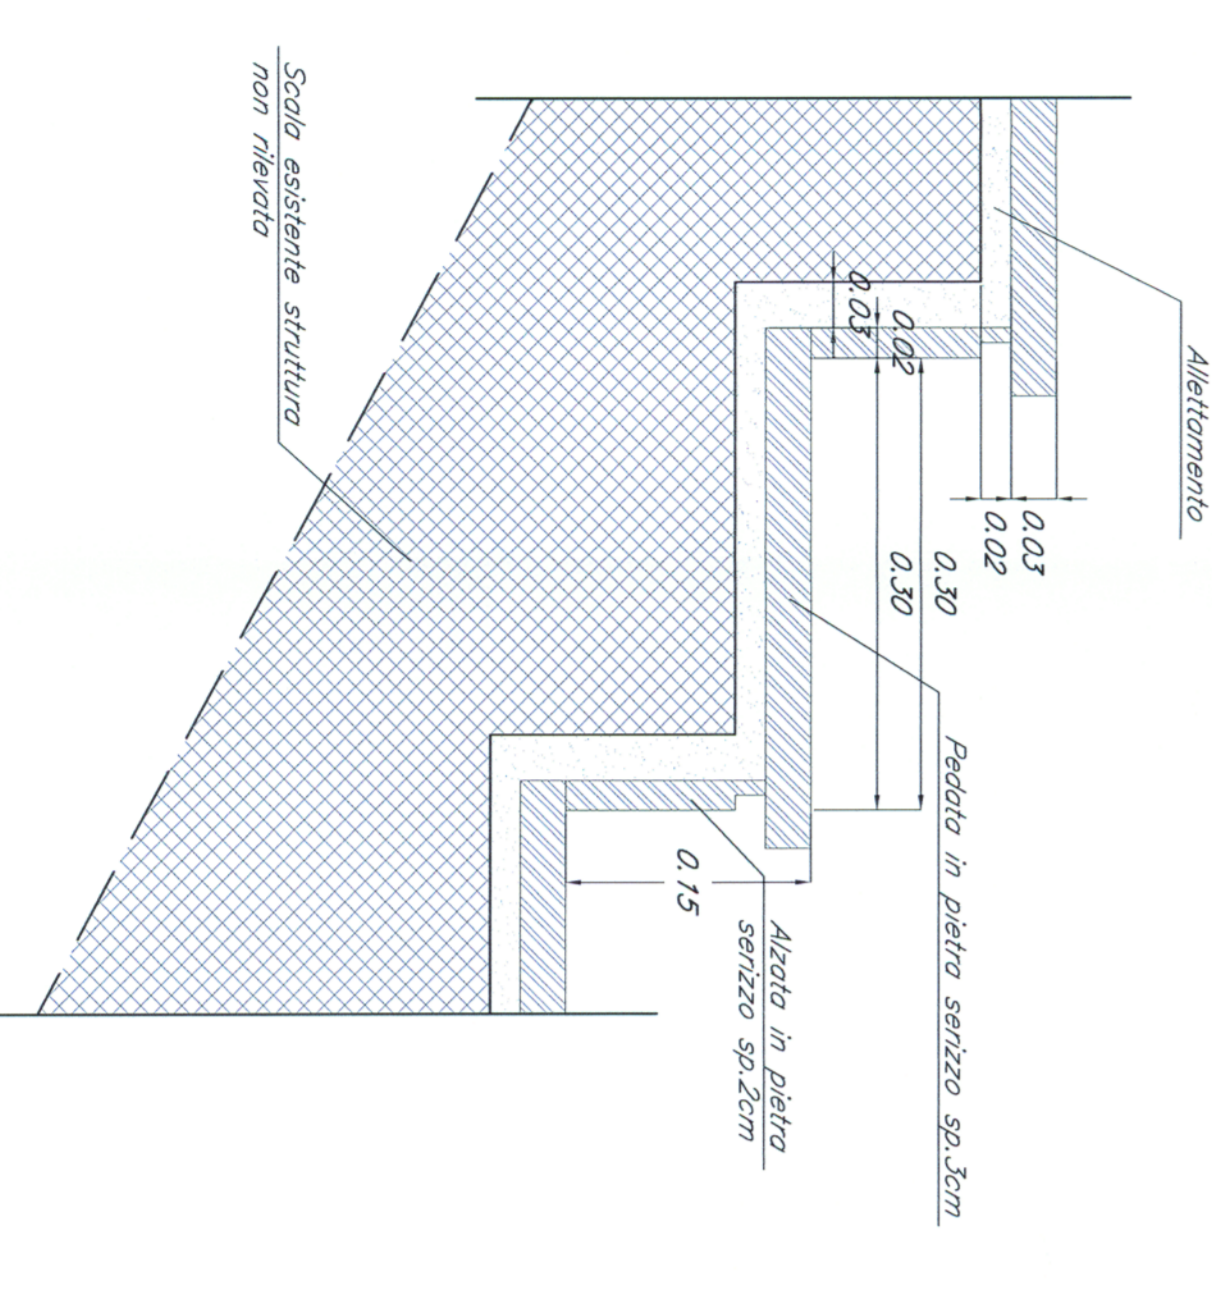

PARTECOLARE GRAONO  
scala 1:5

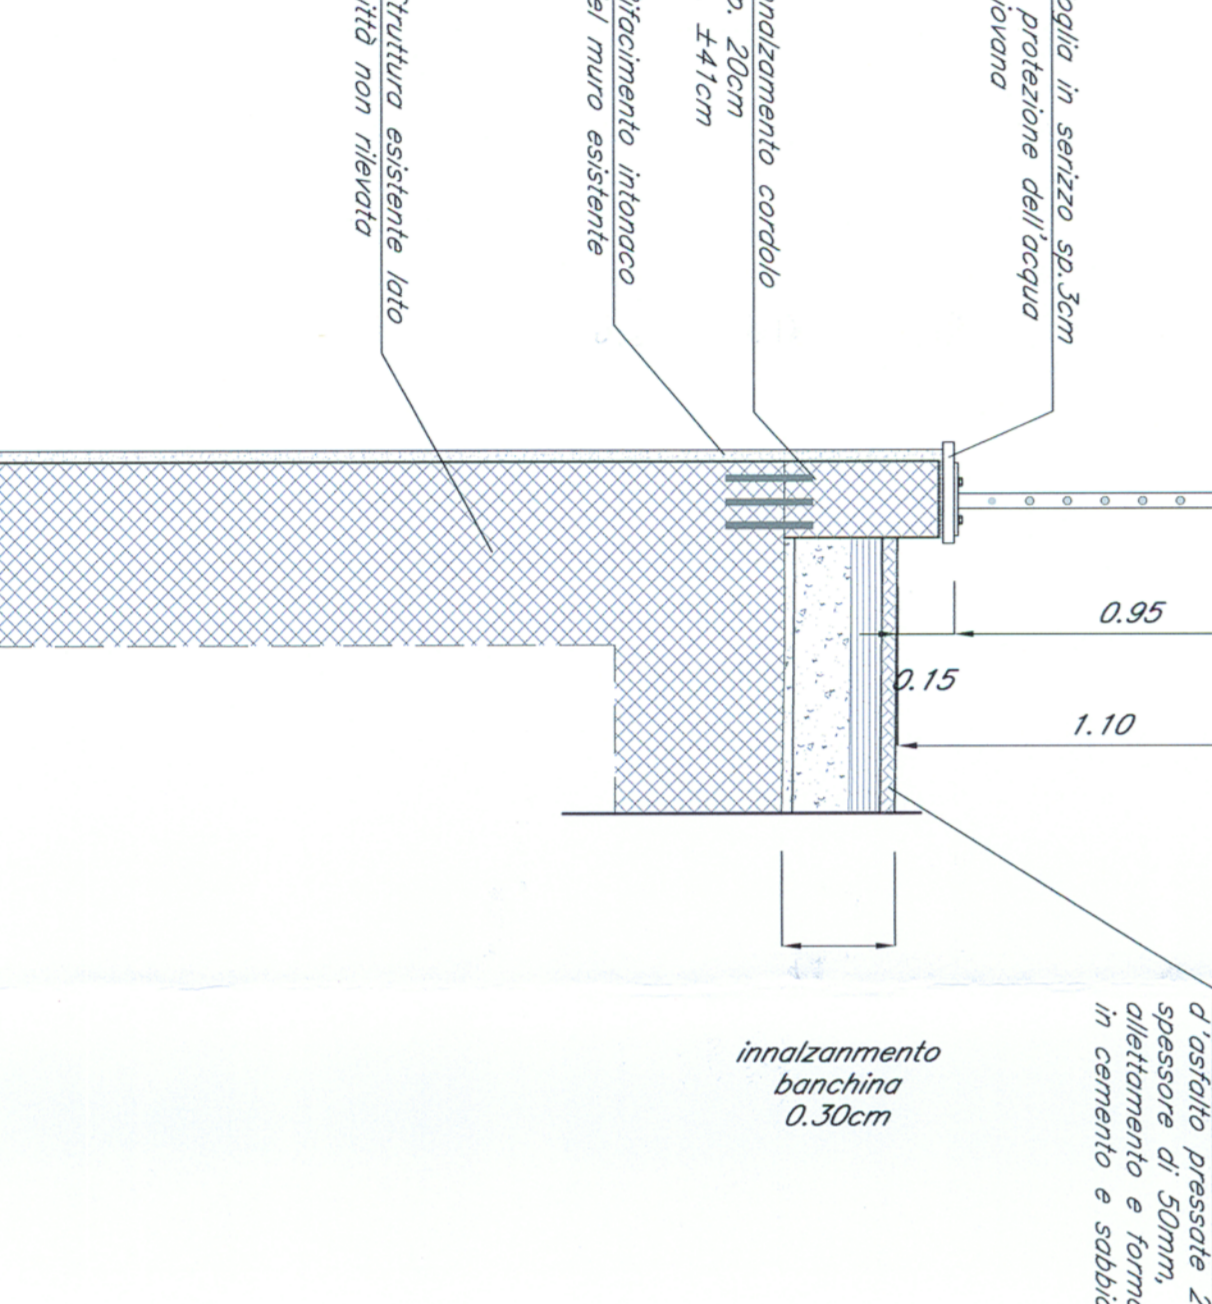

PARTECOLARE PARAPETTO MURO ESISTENTE LATO SUD  
scala 1:5

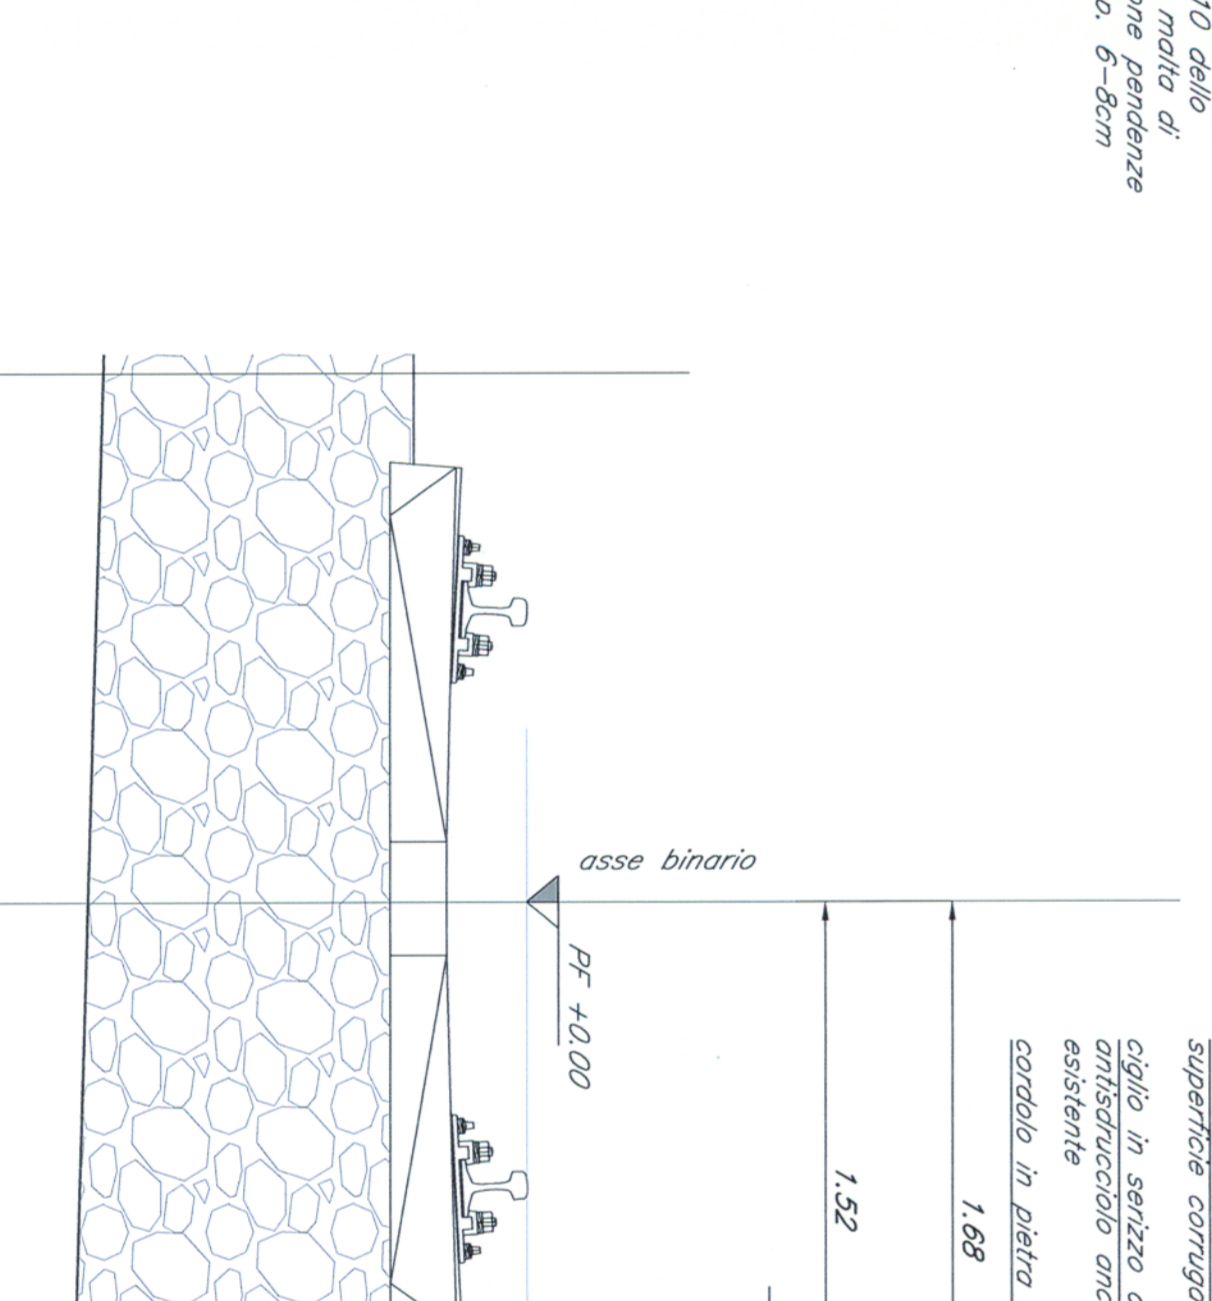

SEZIONE TIPO POST OPERAM BANCHINA INNALZATA  
scala 1:20

NOTE

(1) - Nelle successive fasi progettuali, a conferma dei dimensionamenti previsti da progetto, dovranno essere eseguiti saggi conoscitivi sulle strutture esistenti

(2) - Le quote dimensionali indicate nell'elaborato sono riferite ad un sistema di riferimento relativo che ha come origine la quota dimensionale del pl. +10.00

COMMESSA LOTTO FASE ENTE TIPO DOC. OPERAZIONE/PIANA PROG. REV.

MDL1 11 D 44 BZ FV0100 001 A

PROGETTAZIONE: INFRASTRUTTURE FERROVIARIE STRATEGICHE DEFINITE DALLA LEGGE OBBIETTIVO N. 443/01

DIREZIONE TECNICA - U.O. URBANISTICA, ARCHITETTURA E DESIGN

PROGETTO DEFINITIVO PER APPALTO INTEGRATO

POTENZIAMENTO DELLA LINEA RHO-ARONA, TRATTA RHO-GALLARATE

PRG DI RHO

F01 - STAZIONE DI RHO - ADEGUAMENTO STAZIONE ESISTENTE

ELABORATI DI PROGETTO ARCHITETTONICO

Particolari costruttivi: scale di accesso sottopassaggio e sezione tipo banchina innalzata

SCALA: VAR

REDAZIONE	VERIFICA	APPROVAZIONE	DATA
...	...	...	...

COMPTONTE: INFRASTRUTTURE FERROVIARIE STRATEGICHE DEFINITE DALLA LEGGE OBBIETTIVO N. 443/01

PROGETTAZIONE: INFRASTRUTTURE FERROVIARIE STRATEGICHE DEFINITE DALLA LEGGE OBBIETTIVO N. 443/01

GRUPPO FERROVIE DELLO STATO

ITALFER

GRUPPO FERROVIE DELLO STATO

FILE: MDL1104487010007.X