A8/A9

A4

PIANTA CHIAVE

INTERCONNESSIONE TANGENZIALE EST

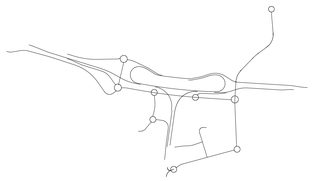

Profilo: Ramo 21 Tang Est

Scala: 1000:100 - Q.Rif. : 200.00

LIVELLETTE

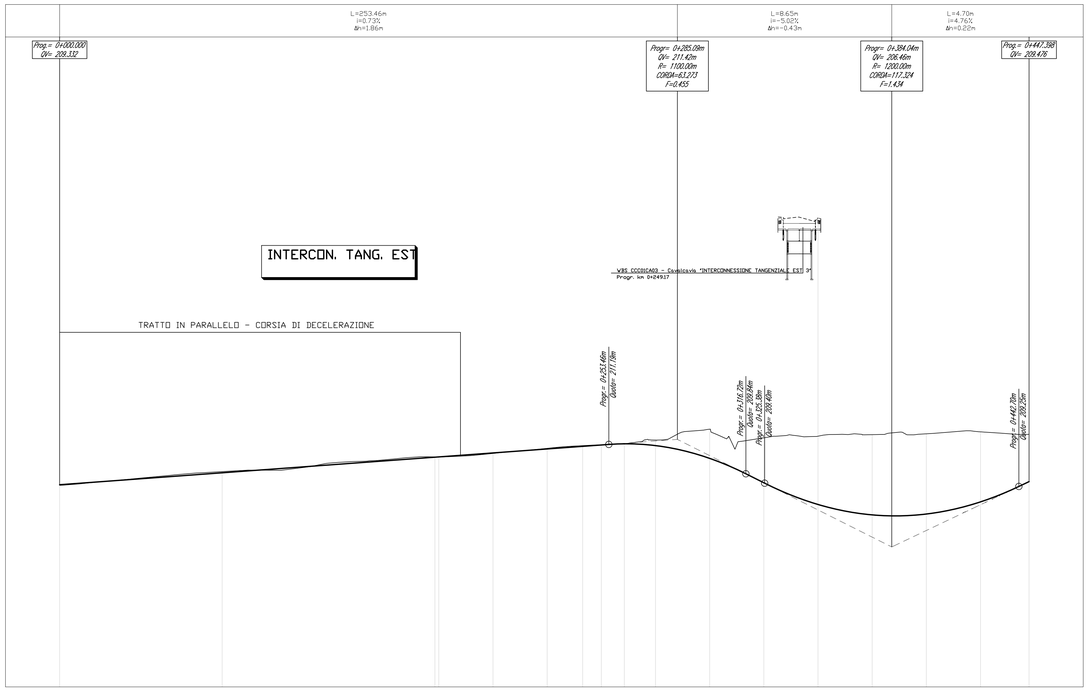

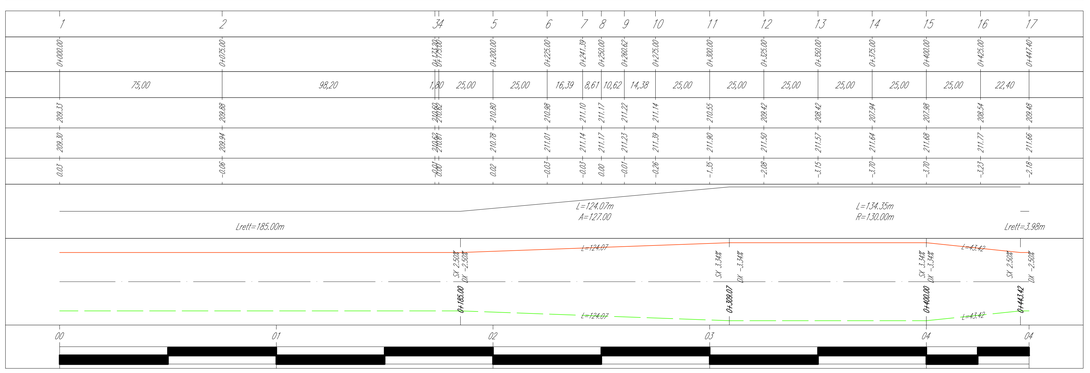

QUADRO DI UNIONE GENERALE

CONCESSIONI AUTOSTRADALI LOMBARDE

Autostrada Pedemontana Lombarda

COLLEGAMENTO AUTOSTRADALE

DALMINE-COMO-VARESE-VALICO DEL GAGGIOLO E OPERE AD ESSO CONNESSE

CODICE C.U.P. F11B06002270007

PROGETTO ESECUTIVO

TRATTA C

PROGETTO STRADALE

INTERCONNESSIONE TANGENZIALE EST

PROFILO LONGITUDINALE

PROFILO LONGITUDINALE RAMPA "21"

IDENTIFICAZIONE ELABORATO

TIPO PROGETTUALE	AMBITO	TRATTA	CATEGORIA	OPERA	PARTE DI OPERA	TIPO ELABORATO	PROGRESSIVA	REVISIONE ESTERNA
E	SD	CC	C01	GE00	000	PR	009	A

DATA 30 Luglio 2023

SCALA 1:1000/1:100

CONCEDENTE: CONCESSIONI AUTOSTRADALI LOMBARDE

CONTRAENTE GENERALE: PEDELOMBARDA NUOVA S.c.p.A.

DATA	REVISIONE	
Aprile 2023	Bozza	A01
Luglio 2023	Emissione per commenti	A02

ELABORAZIONE PROGETTUALE

PROGETTISTI: Ing. Alberto Rinaldi

RESPONSABILE INTEGRAZIONE PRESTAZIONI SPECIALISTICHE: Ing. Carlo Liberti

VISTO: Ing. Principio Francesco

VISTO: Ing. Andrea Mallesci

VISTO: Ing. Enrico Maretti

CONCESSIONARIO: Autostrada Pedemontana Lombarda

PROGETTISTA: PROGER

Il presente documento non potrà essere copiato, riprodotto o altrimenti pubblicato in tutto o in parte senza il consenso scritto di Autostrada Pedemontana Lombarda S. p. A. Ogni utilizzo non autorizzato sarà perseguito a norma di legge.
This document may not be copied, reproduced or published either in part or entirely without the written permission of Autostrada Pedemontana Lombarda S. p. A. Unauthorized use will be persecuted by law.