A8/A9

A4

Profilo: Ramo 08 Tang Est

Scala: 200:20 - Q.Rif. : 200.00

LIVELLETTE

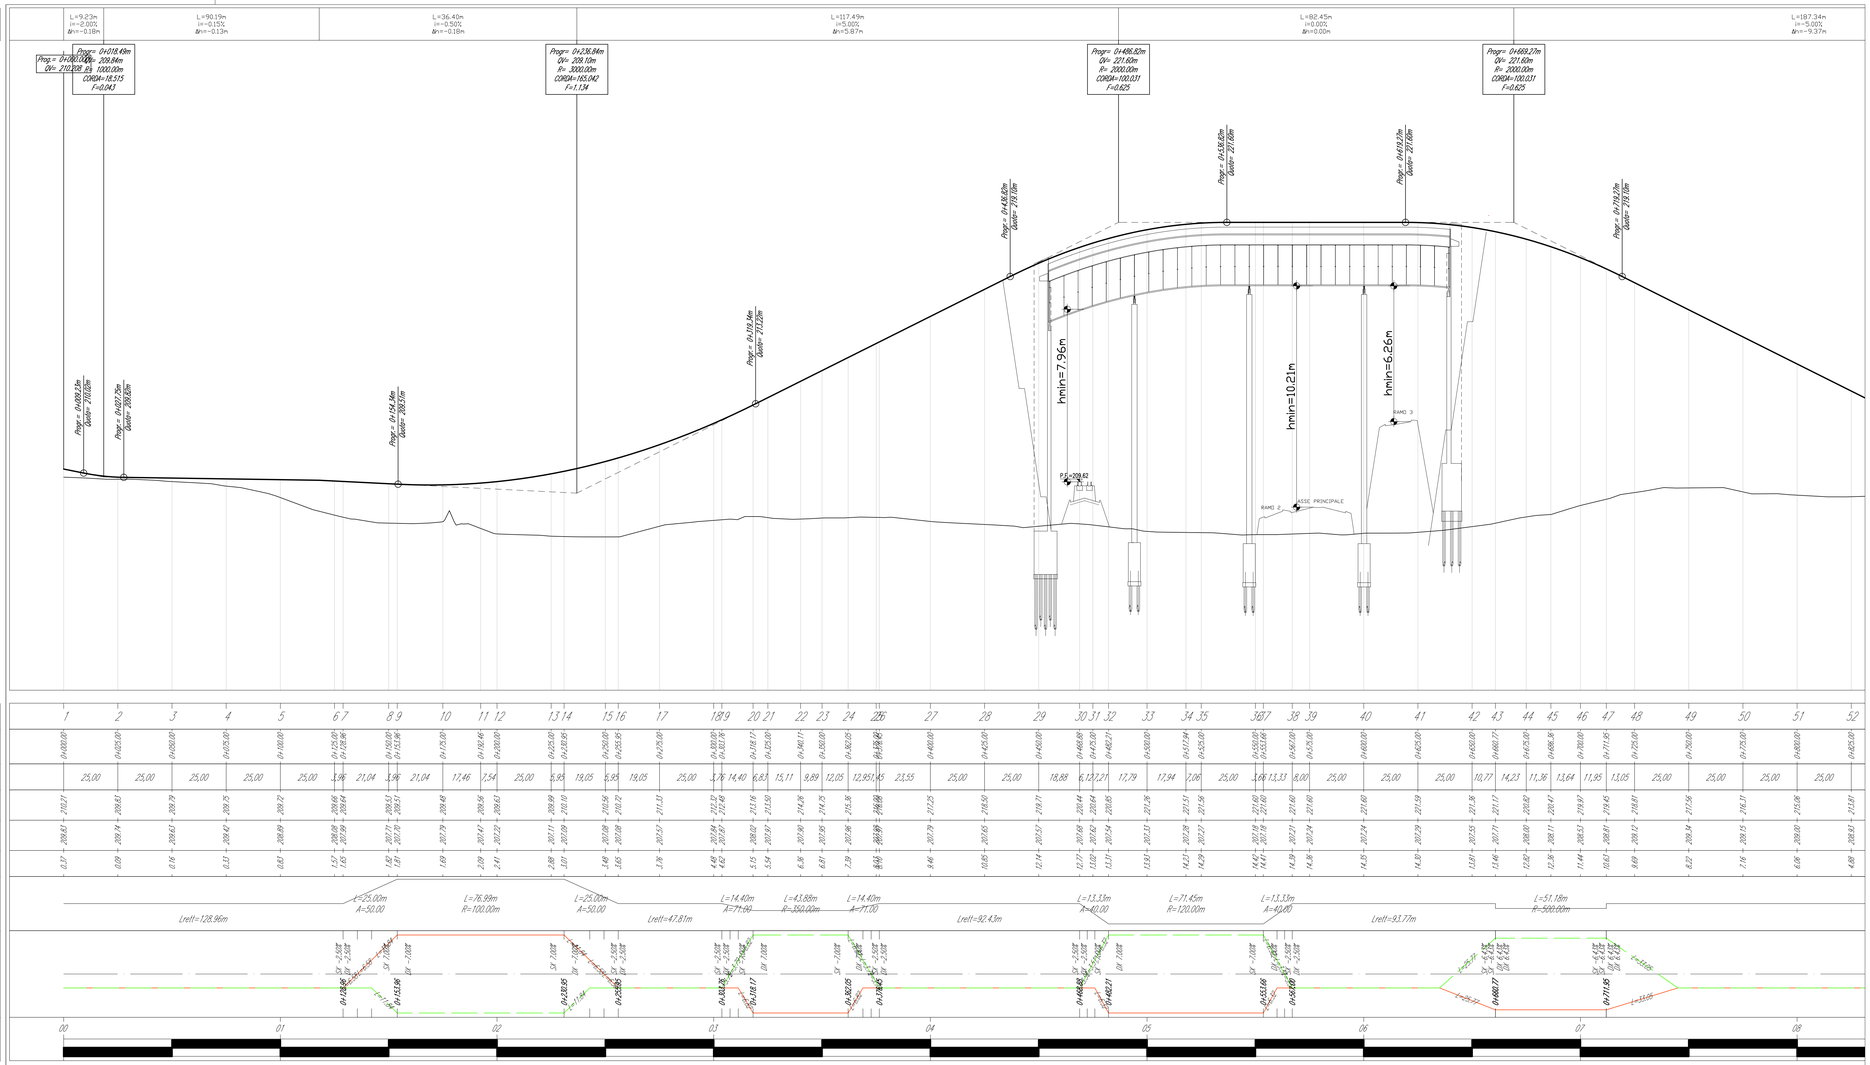

NUMERO SEZIONE	
DISTANZE PROGRESSIVE	
DISTANZE PARZIALI	
QUOTE PROGETTO	
QUOTE TERRENO	
DIFFERENZA QUOTE	
ANDAMENTO PLANIMETRICO	Lrett=128.96m; L=25.00m A=50.00; L=76.99m R=100.00m; L=25.00m A=50.00; Lrett=47.81m; L=14.40m A=71.69; L=43.88m R=250.00m; L=14.40m A=71.00; Lrett=92.43m; L=13.33m A=40.00; L=71.45m R=120.00m; L=13.33m A=40.00; Lrett=93.77m; L=51.18m R=500.00m
Sinistro	
ANDAMENTO CIGLI	
Destro	
ETTOMETRICHE	00 01 02 03 04 05 06 07 08

QUADRO DI UNIONE GENERALE

CONCESSIONI AUTOSTRADALI LOMBARDE

Autostrada Pedemontana Lombarda

COLLEGAMENTO AUTOSTRADALE

DALMINE-COMO-VARESE-VALICO DEL GAGGIOLO E OPERE AD ESSO CONNESSE

CODICE C.U.P. F11B06002270007

PROGETTO ESECUTIVO

TRATTA C

PROGETTO STRADALE
INTERCONNESSIONE TANGENZIALE EST
PROFILO LONGITUDINALE
PROFILO LONGITUDINALE - RAMPA "08" - TAV 1

IDENTIFICAZIONE ELABORATO

FASE PROGETTUALE	AMBITO	TRATTA	CATEGORIA	OPERA	PARTE D'OPERA	TIPO ELABORATO	PROGRESSIVA	REVISIONE ESTERNA
E	SD	CC	C01	SE00	000	PR	010	A

DATA: 30 Luglio 2023

SCALA: 1:1000/1000

CONTRAENTE GENERALE

PEDELOMBARDA NUOVA S.c.p.A.

DATA	REVISIONE	
Aprile 2023	Bozza	AG1
Luglio 2023	Emissione per commenti	AG2

ELABORAZIONE PROGETTUALE

PROGETTISTA: ing. Alberto Rivaldi

RESPONSABILE INTEGRAZIONE PRESTAZIONI SPECIALISTICHE: ing. Carlo Lisboni

VISTO: ing. Pronopio Francesco

VISTO: ing. Andrea Mutteni

APPROVA: ing Enrico Mosetti

CONCEDENTE: CONCESSIONI AUTOSTRADALI LOMBARDE

CONCESSIONARIO: Autostrada Pedemontana Lombarda

PROGETTISTA: PROGER; ROCKSOIL; SPECIALI

Il presente documento non potrà essere copiato, riprodotto o altrimenti pubblicato in tutto o in parte senza il consenso scritto di Autostrada Pedemontana Lombarda S. p. A. Ogni utilizzo non autorizzato sarà perseguito a norma di legge.
This document may not be copied, reproduced or published either in part or entirely without the written permission of Autostrada Pedemontana Lombarda S. p. A. Unauthorized use will be persecuted by law.