A8/A9

A4

Profilo: Ramo 08 Tang Est
Scala: 200:20 - Q.Rif. : 200.00

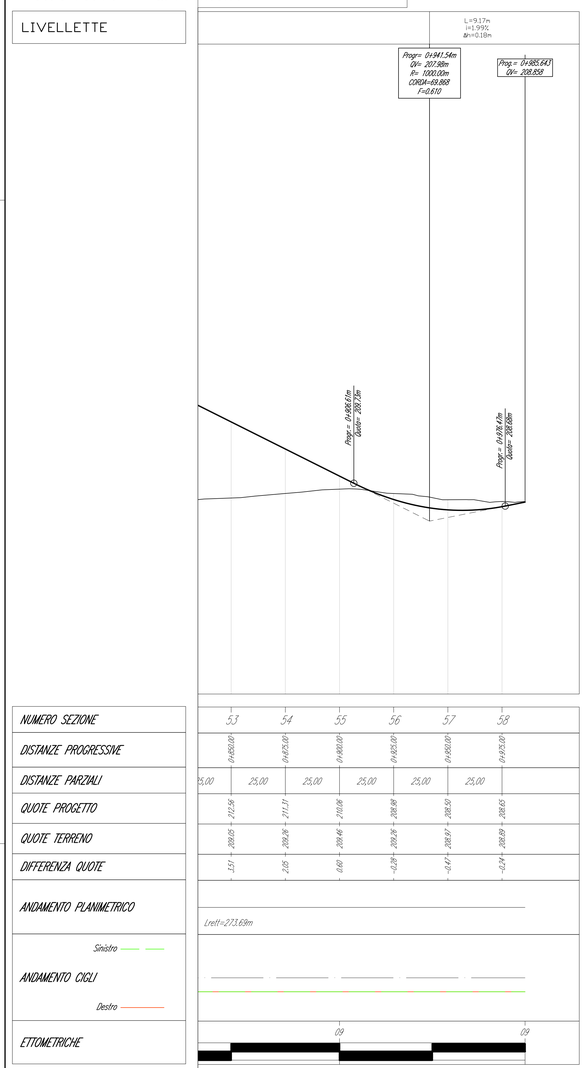

A8/A9

A4

Profilo: Ramo 23 Tang Est
Scala: 200:20 - Q.Rif. : 200.00

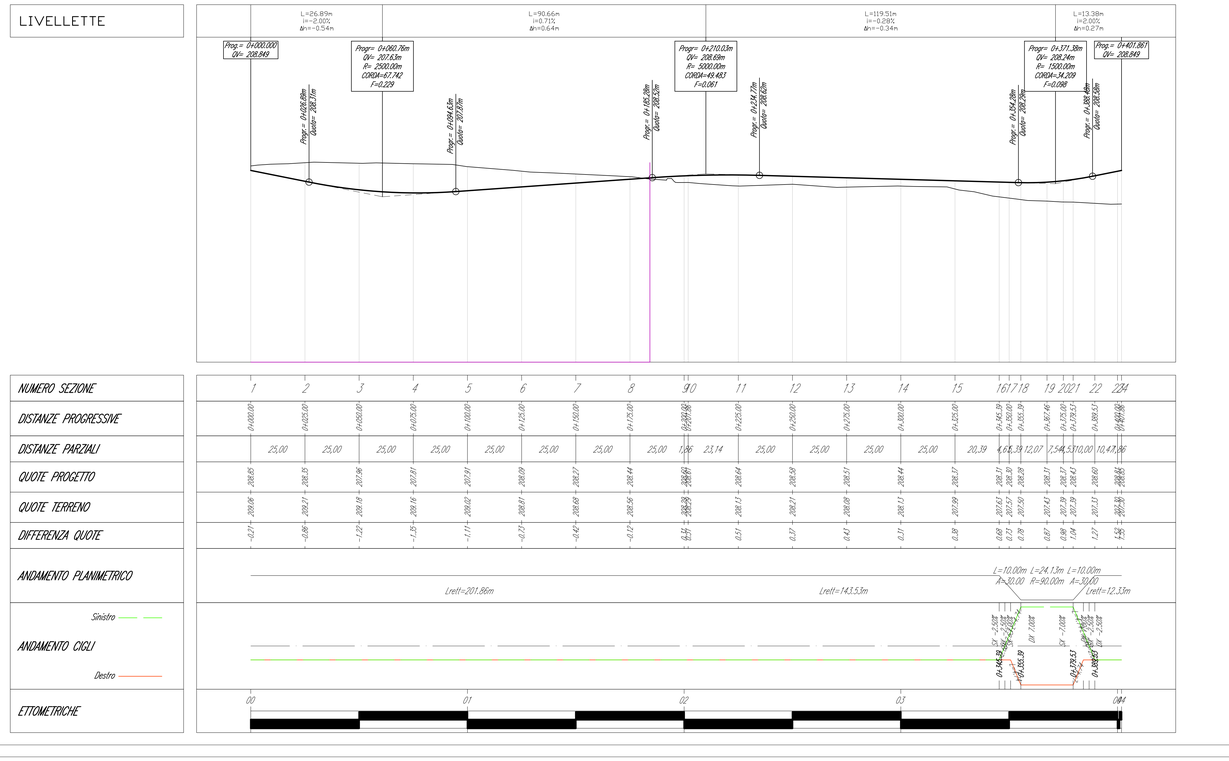

A8/A9

A4

Profilo: Ramo 24 Tang Est
Scala: 200:20 - Q.Rif. : 200.00

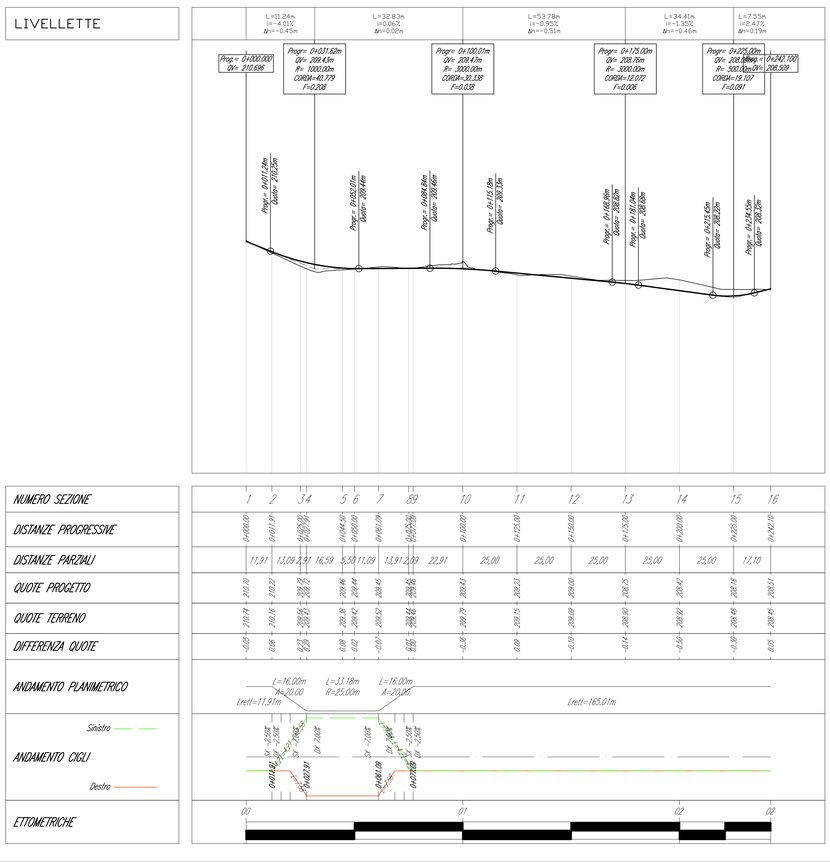

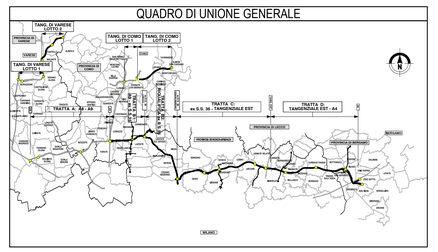

CONCESSIONI AUTOSTRADALI LOMBARDE

Autostrada Pedemontana Lombarda

COLLEGAMENTO AUTOSTRADALE

DALMINE-COMO-VARESE-VALICO DEL GAGGIOLO E OPERE AD ESSO CONNESSE

CODICE C.U.P. F11B06002270007

PROGETTO ESECUTIVO

TRATTA C

PROGETTO STRADALE
INTERCONNESSIONE TANGENZIALE EST
PROFILO LONGITUDINALE
PROFILO LONGITUDINALE - RAMPA "B - TAV 2 - 29A - 29B" - ROTATORIA "02"

IDENTIFICAZIONE ELABORATO														
FASE PROGETTUALE	AMBITO	TRATTA	CATEGORIA	OPERA	PARTE DI OPERA	TIPO ELABORATO	PROGRESSIVA	REVISIONE ESTERNA						
E	SD	CC	C0	GE00	000	PR	011	A						

DATA: 30 Luglio 2023
SCALA: 1:1000/1000

CONTRAENTE GENERALE	
PEDELOMBARDA NUOVA S.c.p.A.	

DATA	REVISIONE		
Aprile 2023	Bozza	ADJ	
Luglio 2023	Emissione per commenti	ADJ	

ELABORAZIONE PROGETTUALE	
PROGETTISTA:	RESPONSABILE INTEGRAZIONE PRESTAZIONI SPECIALISTICHE:
Ing. Alberto Rivetti	Ing. Carlo Listori
Data: Ing. Princisgh Francesco	Data: Ing. Andrea Mutteri
Data: Ing. Andrea Mutteri	Ing. Enrico Mazzo

CONCEDENTE	CONCESSIONARIO	PROGETTISTA
CONCESSIONI AUTOSTRADALI LOMBARDE	Autostrada Pedemontana Lombarda	PROGER

Il presente documento non potrà essere copiato, riprodotto o altrimenti pubblicato in tutto o in parte senza il consenso scritto di Autostrada Pedemontana Lombarda S. p. A. Ogni utilizzo non autorizzato sarà perseguito a norma di legge.
This document may not be copied, reproduced or published either in part or entirely without the written permission of Autostrada Pedemontana Lombarda S. p. A. Unauthorized use will be persecuted by law.