
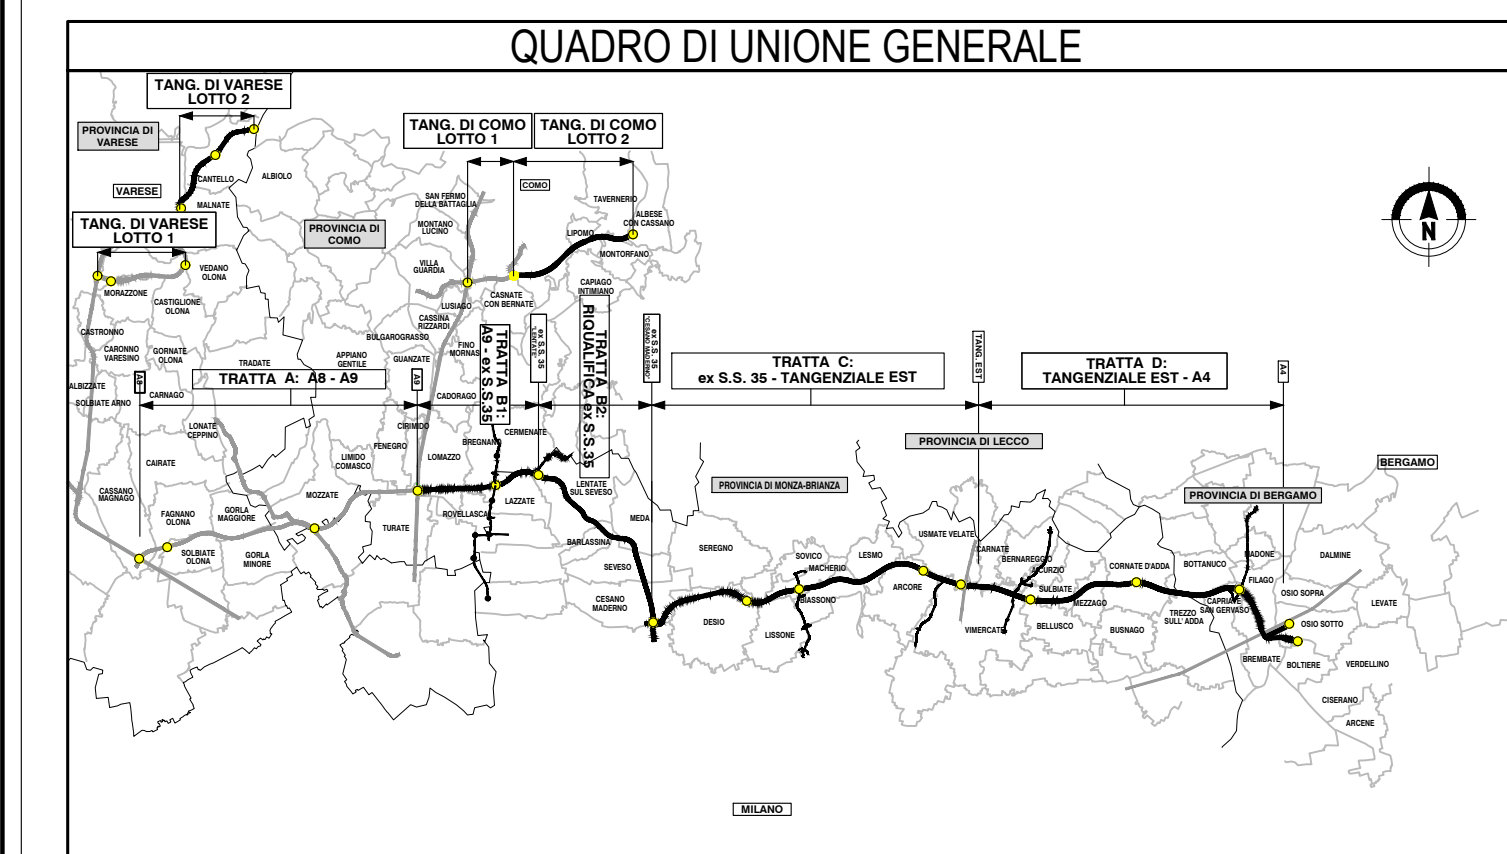


NUMERO SEZIONE	1	2	3	4	5	6	7	8	9	10	11	12	13
DIFFERENZA QUOTE	0.00	0.00	0.00	0.00	0.00	0.00	0.00	0.00	0.00	0.00	0.00	0.00	0.00
DISTANZE PROGRESSIVE	0+000.00	0+020.00	0+040.00	0+060.00	0+080.00	0+100.00	0+120.00	0+140.00	0+160.00	0+180.00	0+200.00	0+220.00	0+230.32
DISTANZE PARZIALI		20.00	20.00	20.00	20.00	20.00	20.00	20.00	20.00	20.00	20.00	10.32	
QUOTE TERRENO	277.09	277.30	277.50	277.73	277.97	278.16	277.95	278.61	278.32	278.83	278.74	278.79	279.74
QUOTE PROGETTO	276.91	277.20	277.48	277.77	278.06	278.35	278.66	278.94	279.20	279.45	279.71	279.96	280.05
ANDAMENTO PLANIMETRICO	<p>L=172.90</p> <p>L=38.98, R=75.00</p> <p>L=49.04</p>												
ANDAMENTO CIGLI	<p>Snistro: -2.5</p> <p>Destro: -2.5, 0.0, 0.0, 0.0</p>												
ETOMETRICHE	<p>0 200 261</p>												

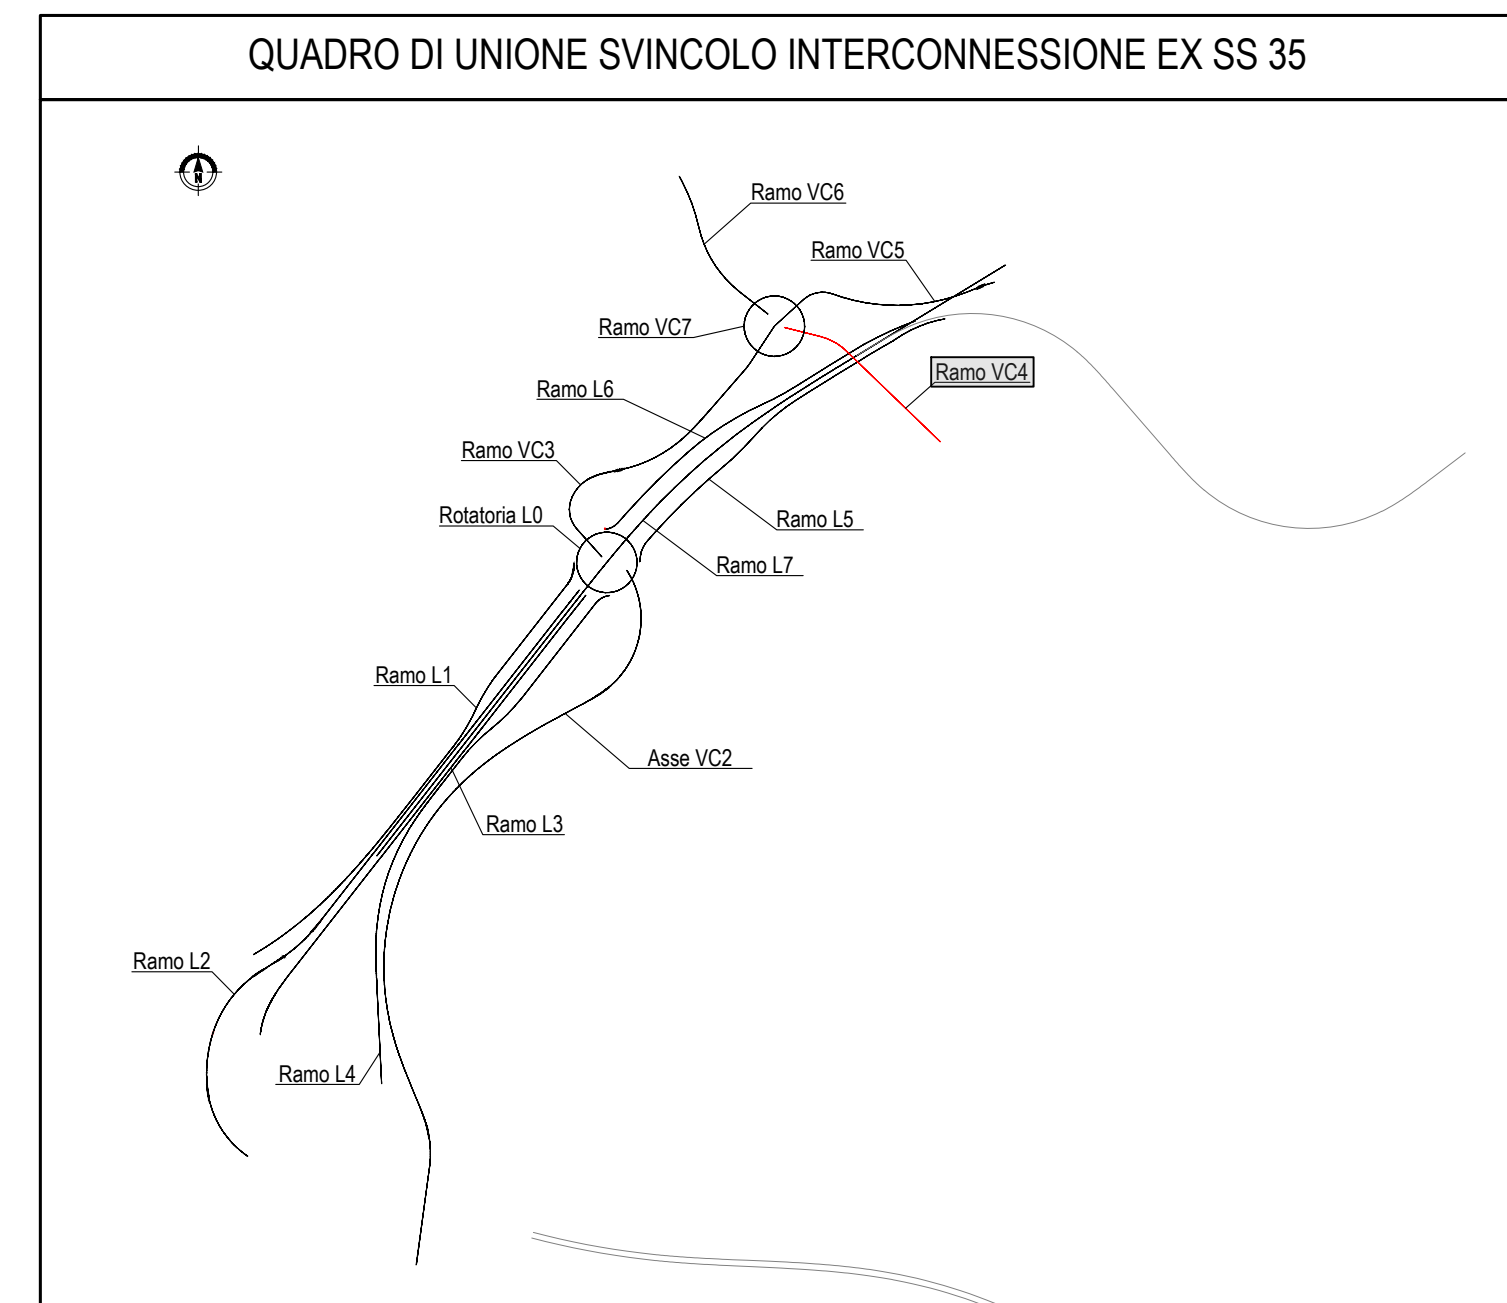

CONCESSIONARI AUTOSTRADALI LOMBARDE | **Autoreda Pademontana Lombarda**

COLLEGAMENTO AUTOSTRADALE DALMINE-COMO-VARESE-VALICO DEL GAGGIOLO E OPERE AD ESSO CONNESSE

CODICE C.U.P.: F11B060027007

PROGETTO ESECUTIVO TRATTA B2

PROGETTO STRADALE INTERCONNESSIONE EX SS 35 PROFILI LONGITUDINALI PROFILO LONGITUDINALE - RAMO VC4

FASE PROGETTUALE	AMBITO	DATA	REVISIONE	ELABORAZIONE PROGETTUALE
SD	B2	21 Luglio 2023	EMMISSIONE	PROGETTISTI: Ing. Alberto Pirelli
PR	011			RESPONSABILE INTEGRAZIONE PRESTAZIONI SPECIALISTICHE: Ing. Carlo Lotti

CONTRARENTE GENERALE

PEDELOMBARDA NUOVA S.p.A.

CONCESSIONARIO

PROGETTISTA

PROGER

Il presente documento non potrà essere copiato, riprodotto o altrimenti pubblicato in tutto o in parte senza il consenso scritto di Autostrade Pademontana Lombarda S.p.A. Ogni utilizzo non autorizzato sarà perseguito a norma di legge. This document may not be copied, reproduced or published in part or entirely without the written permission of Autostrade Pademontana Lombarda S.p.A. Unauthorized use will be persecuted by law.