A8/A9

A4

PIANTA CHIAVE

SVINCOLO DI MACHERIO

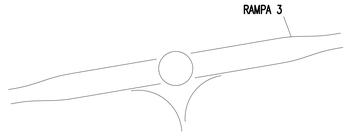

Profilo: Ramo 3 - (20)

Scala: 1000:100 - Q.Rif. : 190.00

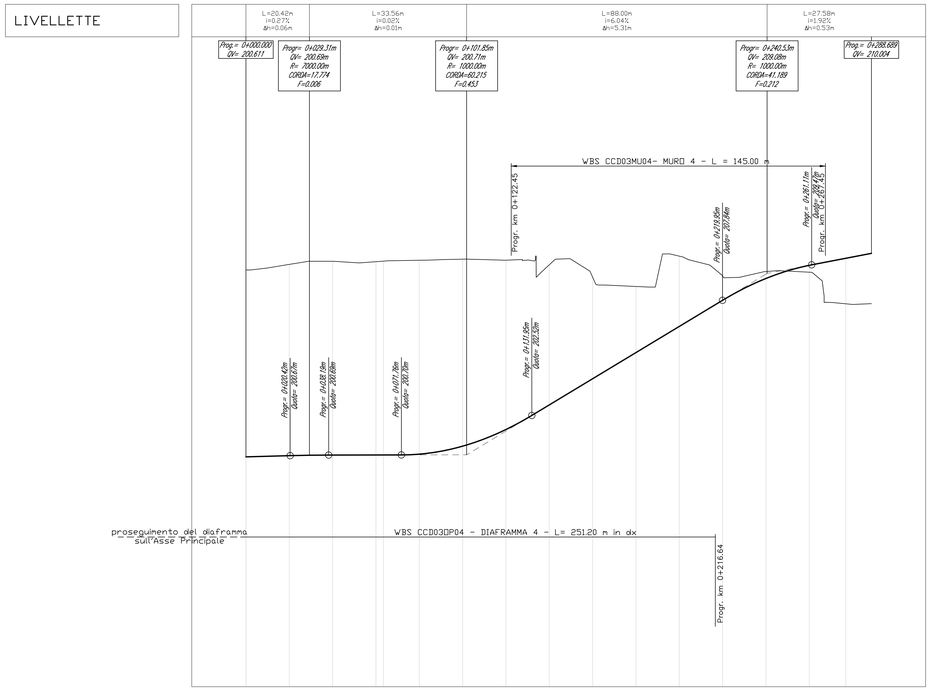

LIVELLETTE

NUMERO SEZIONE	2	3	4	5	6	7	8	9	10	11	12	13	14	15	16	17
DISTANZE PROGRESSIVE	0+000.000	0+020.00	0+040.00	0+060.00	0+060.46	0+080.00	0+100.00	0+120.00	0+140.00	0+160.00	0+180.00	0+200.00	0+220.00	0+240.00	0+260.00	0+276.85
DISTANZE PARZIALI	0,00	19,95	20,00	20,00	0,46	16,54	20,00	20,00	20,00	20,00	20,00	20,00	20,00	20,00	20,00	16,85
QUOTE PROGETTO	200.61	200.67	200.69	200.70	200.70	200.74	201.10	201.87	203.01	204.22	205.42	206.63	207.84	209.05	209.45	209.78
QUOTE TERRENO	209.24	209.50	209.64	209.62	209.64	209.69	209.74	209.69	209.48	208.61	208.49	208.88	208.95	209.16	209.13	207.68
DIFFERENZA QUOTE	-8.63	-8.83	-8.95	-8.92	-8.95	-8.95	-8.63	-7.82	-6.47	-4.39	-3.07	-2.24	-1.12	-0.12	0.32	2.10
ANDAMENTO PLANIMETRICO		L=26.67m A=80.00 Lrett=0.05m	L=10.45m R=240.00m	L=26.00m A=79.00		L=26.67m A=80.00 Lrett=0.29m	L=10.12m R=240.00m	L=26.67m A=80.00				Lrett=15.360m				Lrett=8.17m
ANDAMENTO CIGLI (Sinistro / Destro)																
ETTOMETRICHE	00						01								02	02

QUADRO DI UNIONE GENERALE

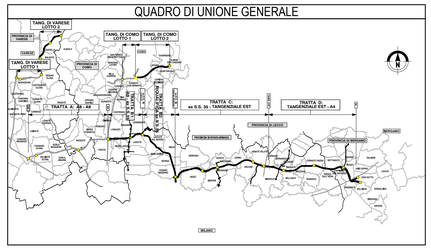

CONCESSIONI AUTOSTRADALI LOMBARDE

Autostrada Pedemontana Lombarda

COLLEGAMENTO AUTOSTRADALE

DALMINE-COMO-VARESE-VALICO DEL GAGGIOLO E OPERE AD ESSO CONNESSE

CODICE C.U.P. F11B06002270007

PROGETTO ESECUTIVO

TRATTA C

PROGETTO STRADALE
SVINCOLO DI MACHERIO
PROFILO LONGITUDINALE
PROFILO LONGITUDINALE RAMPA 3

IDENTIFICAZIONE ELABORATO

TAV. PROGETTUALE	AMBITO	TRATTA	CATEGORIA	OPERA	PARTE DI OPERA	TIPO ELABORATO	PROGRESSIVA	REVISIONE ESTERNA
E	SD	CC	D03	GE00	000	PR	002	A

DATA 30 Luglio 2023

SCALA 1:1000/1:100

CONTRAENTE GENERALE

PEDELOMBARDA NUOVA S.c.p.A.

DATA	REVISIONE	ELABORAZIONE PROGETTUALE
Aprile 2023	Bozza	A01
Luglio 2023	Emissione per commenti	A02

PROGETTISTI: Ing. Alberto Rivaldi

RESPONSABILE INTEGRAZIONE PRESTAZIONI SPECIALISTICHE: Ing. Carlo Lisotti

RESPONSABILE: Ing. Princivalo Francesco

VISTO: Ing. Andrea Mollaro

RESPONSABILE: Ing. Enrico Morelli

CONCEDENTE

CONCESSIONI AUTOSTRADALI LOMBARDE

CONCESSIONARIO

Autostrada Pedemontana Lombarda

PROGETTISTA

PROGER

Il presente documento non potrà essere copiato, riprodotto o altrimenti pubblicato in tutto o in parte senza il consenso scritto di Autostrada Pedemontana Lombarda S. p. A. Ogni utilizzo non autorizzato sarà perseguito a norma di legge.
This document may not be copied, reproduced or published either in part or entirely without the written permission of Autostrada Pedemontana Lombarda S. p. A. Unauthorized use will be persecuted by law.