

WBS 'CCH01' VIABILITA' CONNESSA TRMI10


SWACHERO

PROVINCIA : Monza e Brianza
COMUNE : Lissone


PROVINCIA : Monza e Brianza
COMUNE : Monza

MONZA

QUADRO DI UNIONE VIABILITA' CONNESSA TRMI10

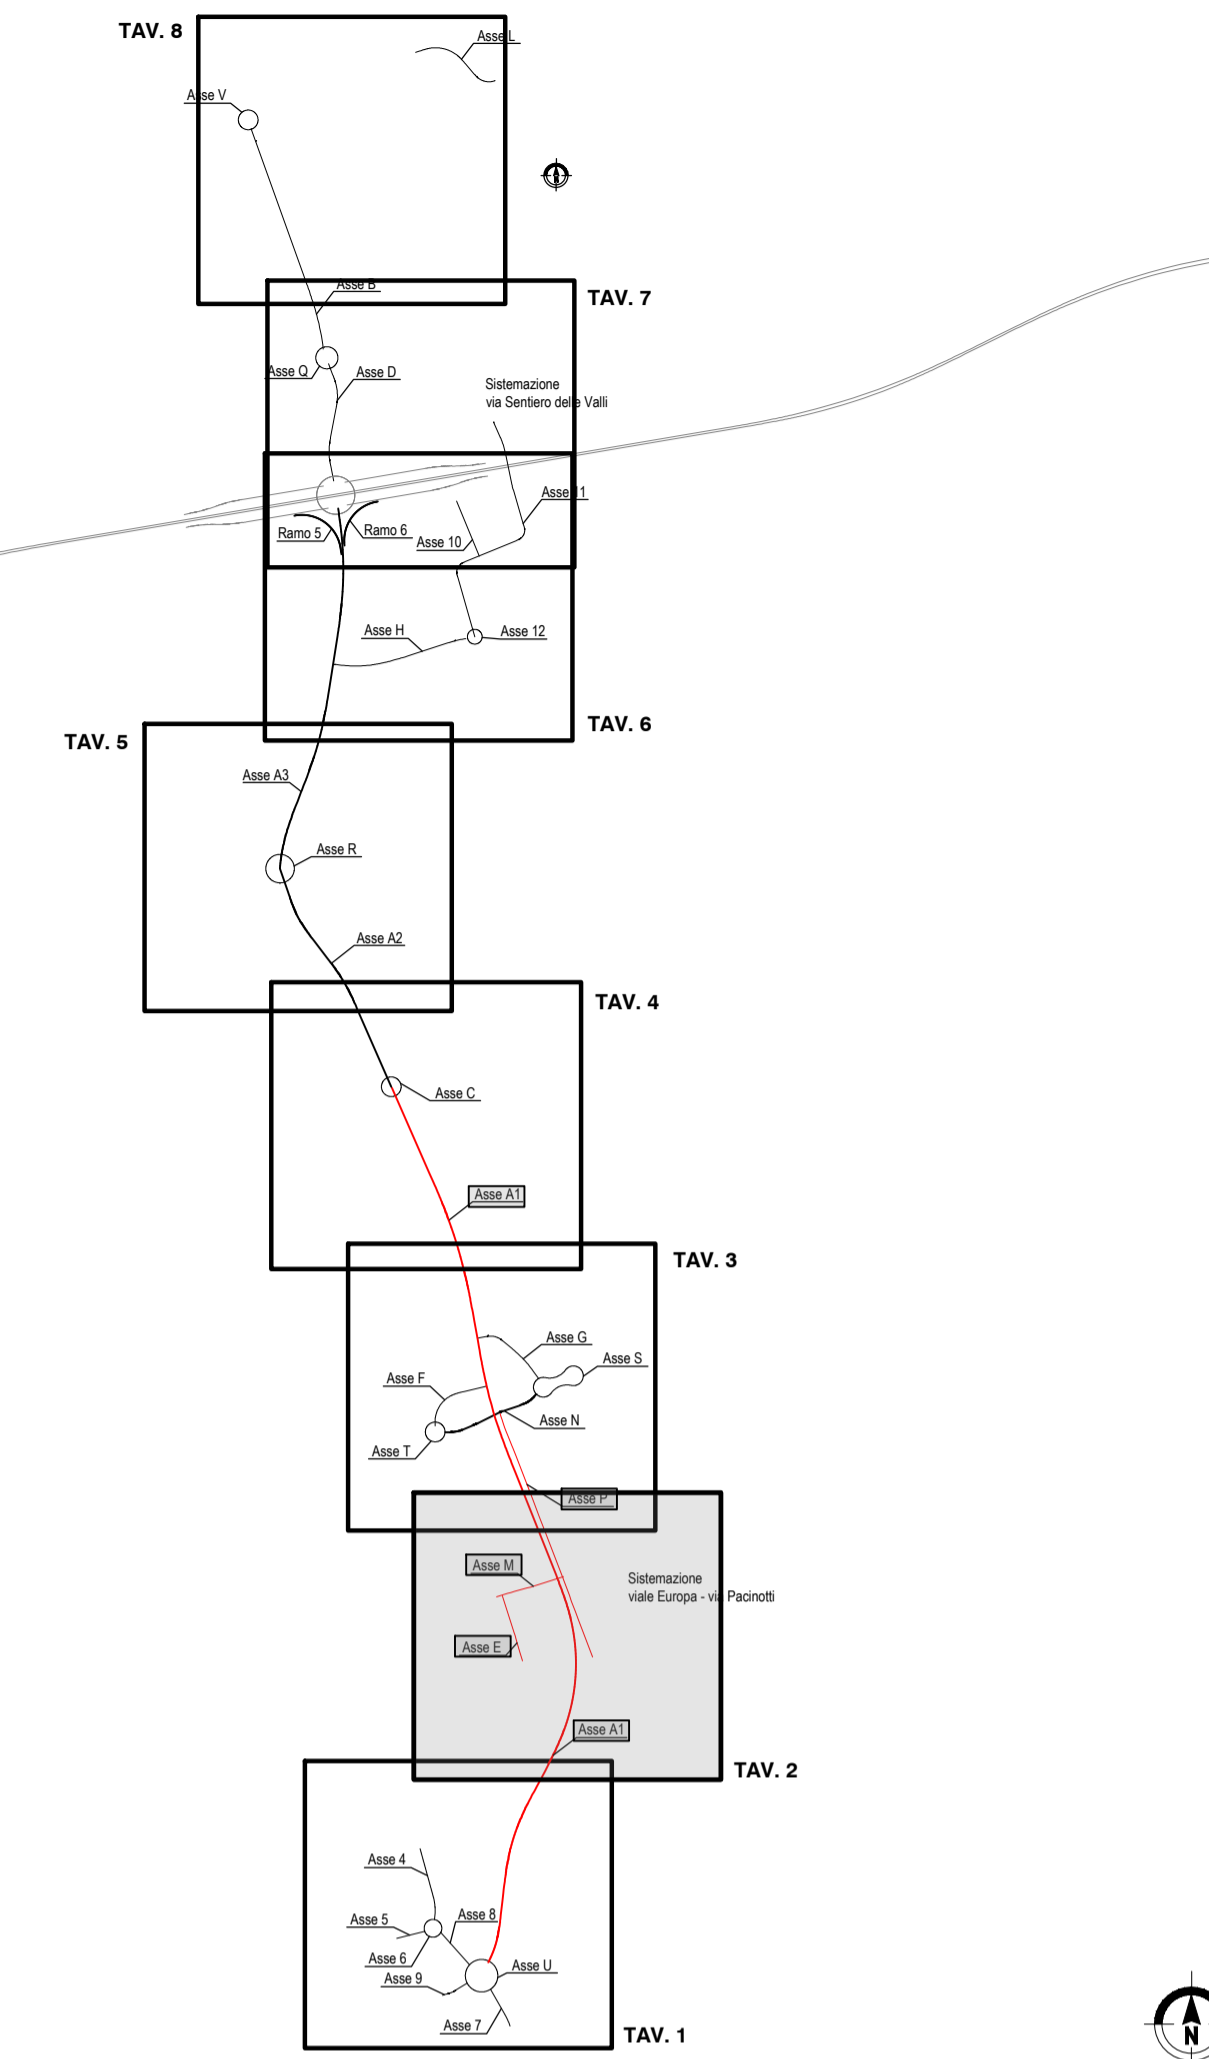

QUADRO DI UNIONE GENERALE

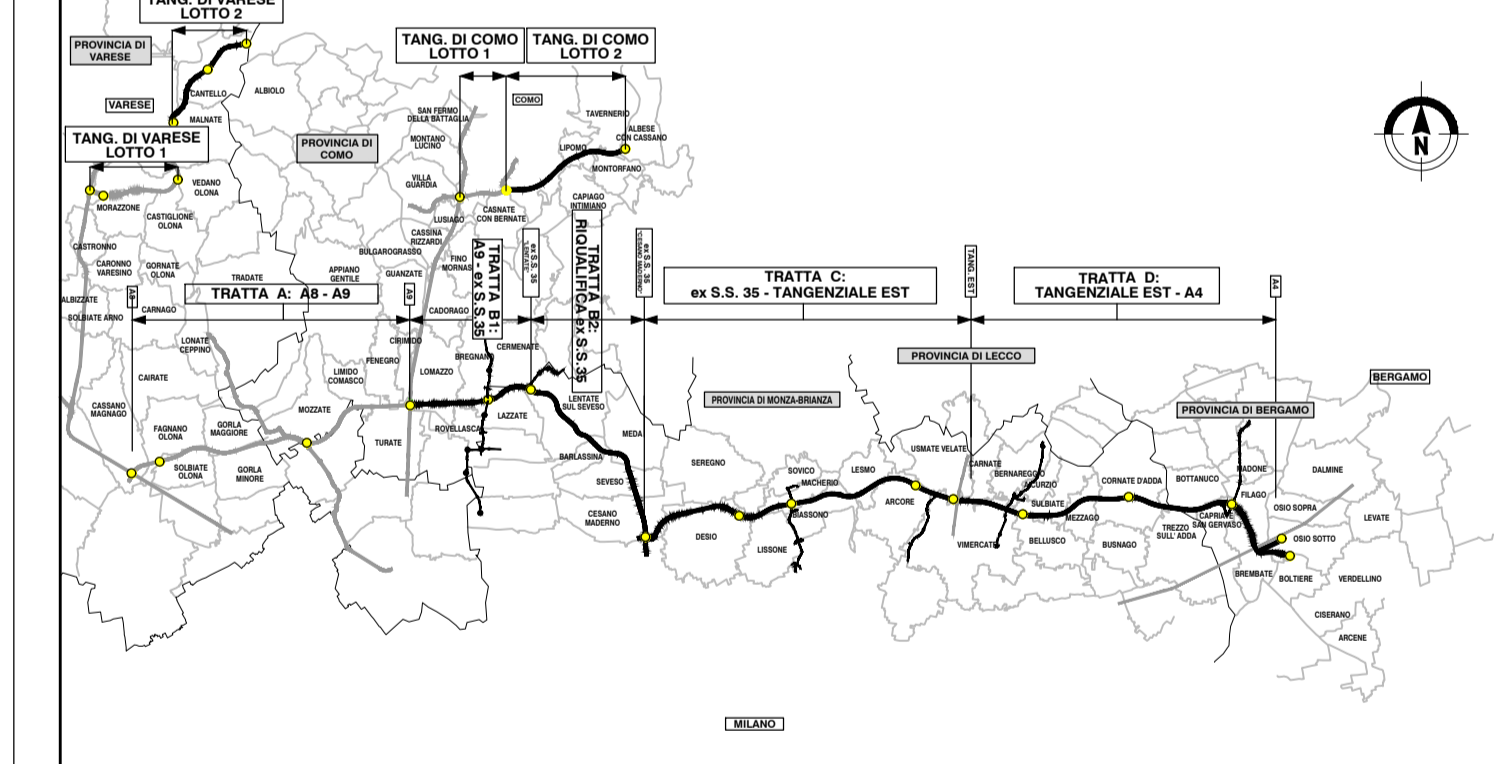

COLLEGAMENTO AUTOSTRADALE DALMINE-COMO-VARESE-VALICO DEL GAGGIOLO E OPERE AD ESSO CONNESSE
CODICE C.U.P. F11800027007

PROGETTO ESECUTIVO TRATTA C

PROGETTO STRADALE OPERA CONNESSA TRMI10
PLANIMETRIE DI PROGETTO
PLANIMETRIA DI PROGETTO - TAV.2 ASSI A1 - E - M - P

IDENTIFICAZIONE ELABORATO				CONTRAENTE GENERALE			
AREA PROGETTUALE	WBS	TRATTA	OPERA	PEDELOMBARDA NUOVA S.p.A.			
AMBITO	CATEGORIA	OPERA	PARTE DI OPERA	DATA	REVISIONE	ELABORAZIONE PROGETTUALE	
IT	SD	CC	H01	31 Luglio 2023	Emesso	A01	PROGETTISTI
			000				RESPONSABILE
			002				INTEGRAZIONE
			002				PRESTAZIONI
			002				SPECIALISTICHE
			002				Ing. Carlo Galati
PROGRESSIVA	REVISIONE	VERSIONE ESTERNA					
CONCEDENTE	CONCSSIONARIO	PROGETTISTA					
CONCESSIONARI AUTOSTRADALI LOMBARDE	Autosstrada Pademontana Lombarda	PROGER					

Il presente documento non potrà essere copiato, riprodotto o altrimenti pubblicato in tutto o in parte senza il consenso scritto di Autosstrada Pademontana Lombarda S.p.A. Ogni utilizzo non autorizzato sarà perseguito a norma di legge. This document may not be copied, reproduced or published either in part or entirely without the written permission of Autosstrada Pademontana Lombarda S.p.A. Unauthorized use will be prosecuted by law.