

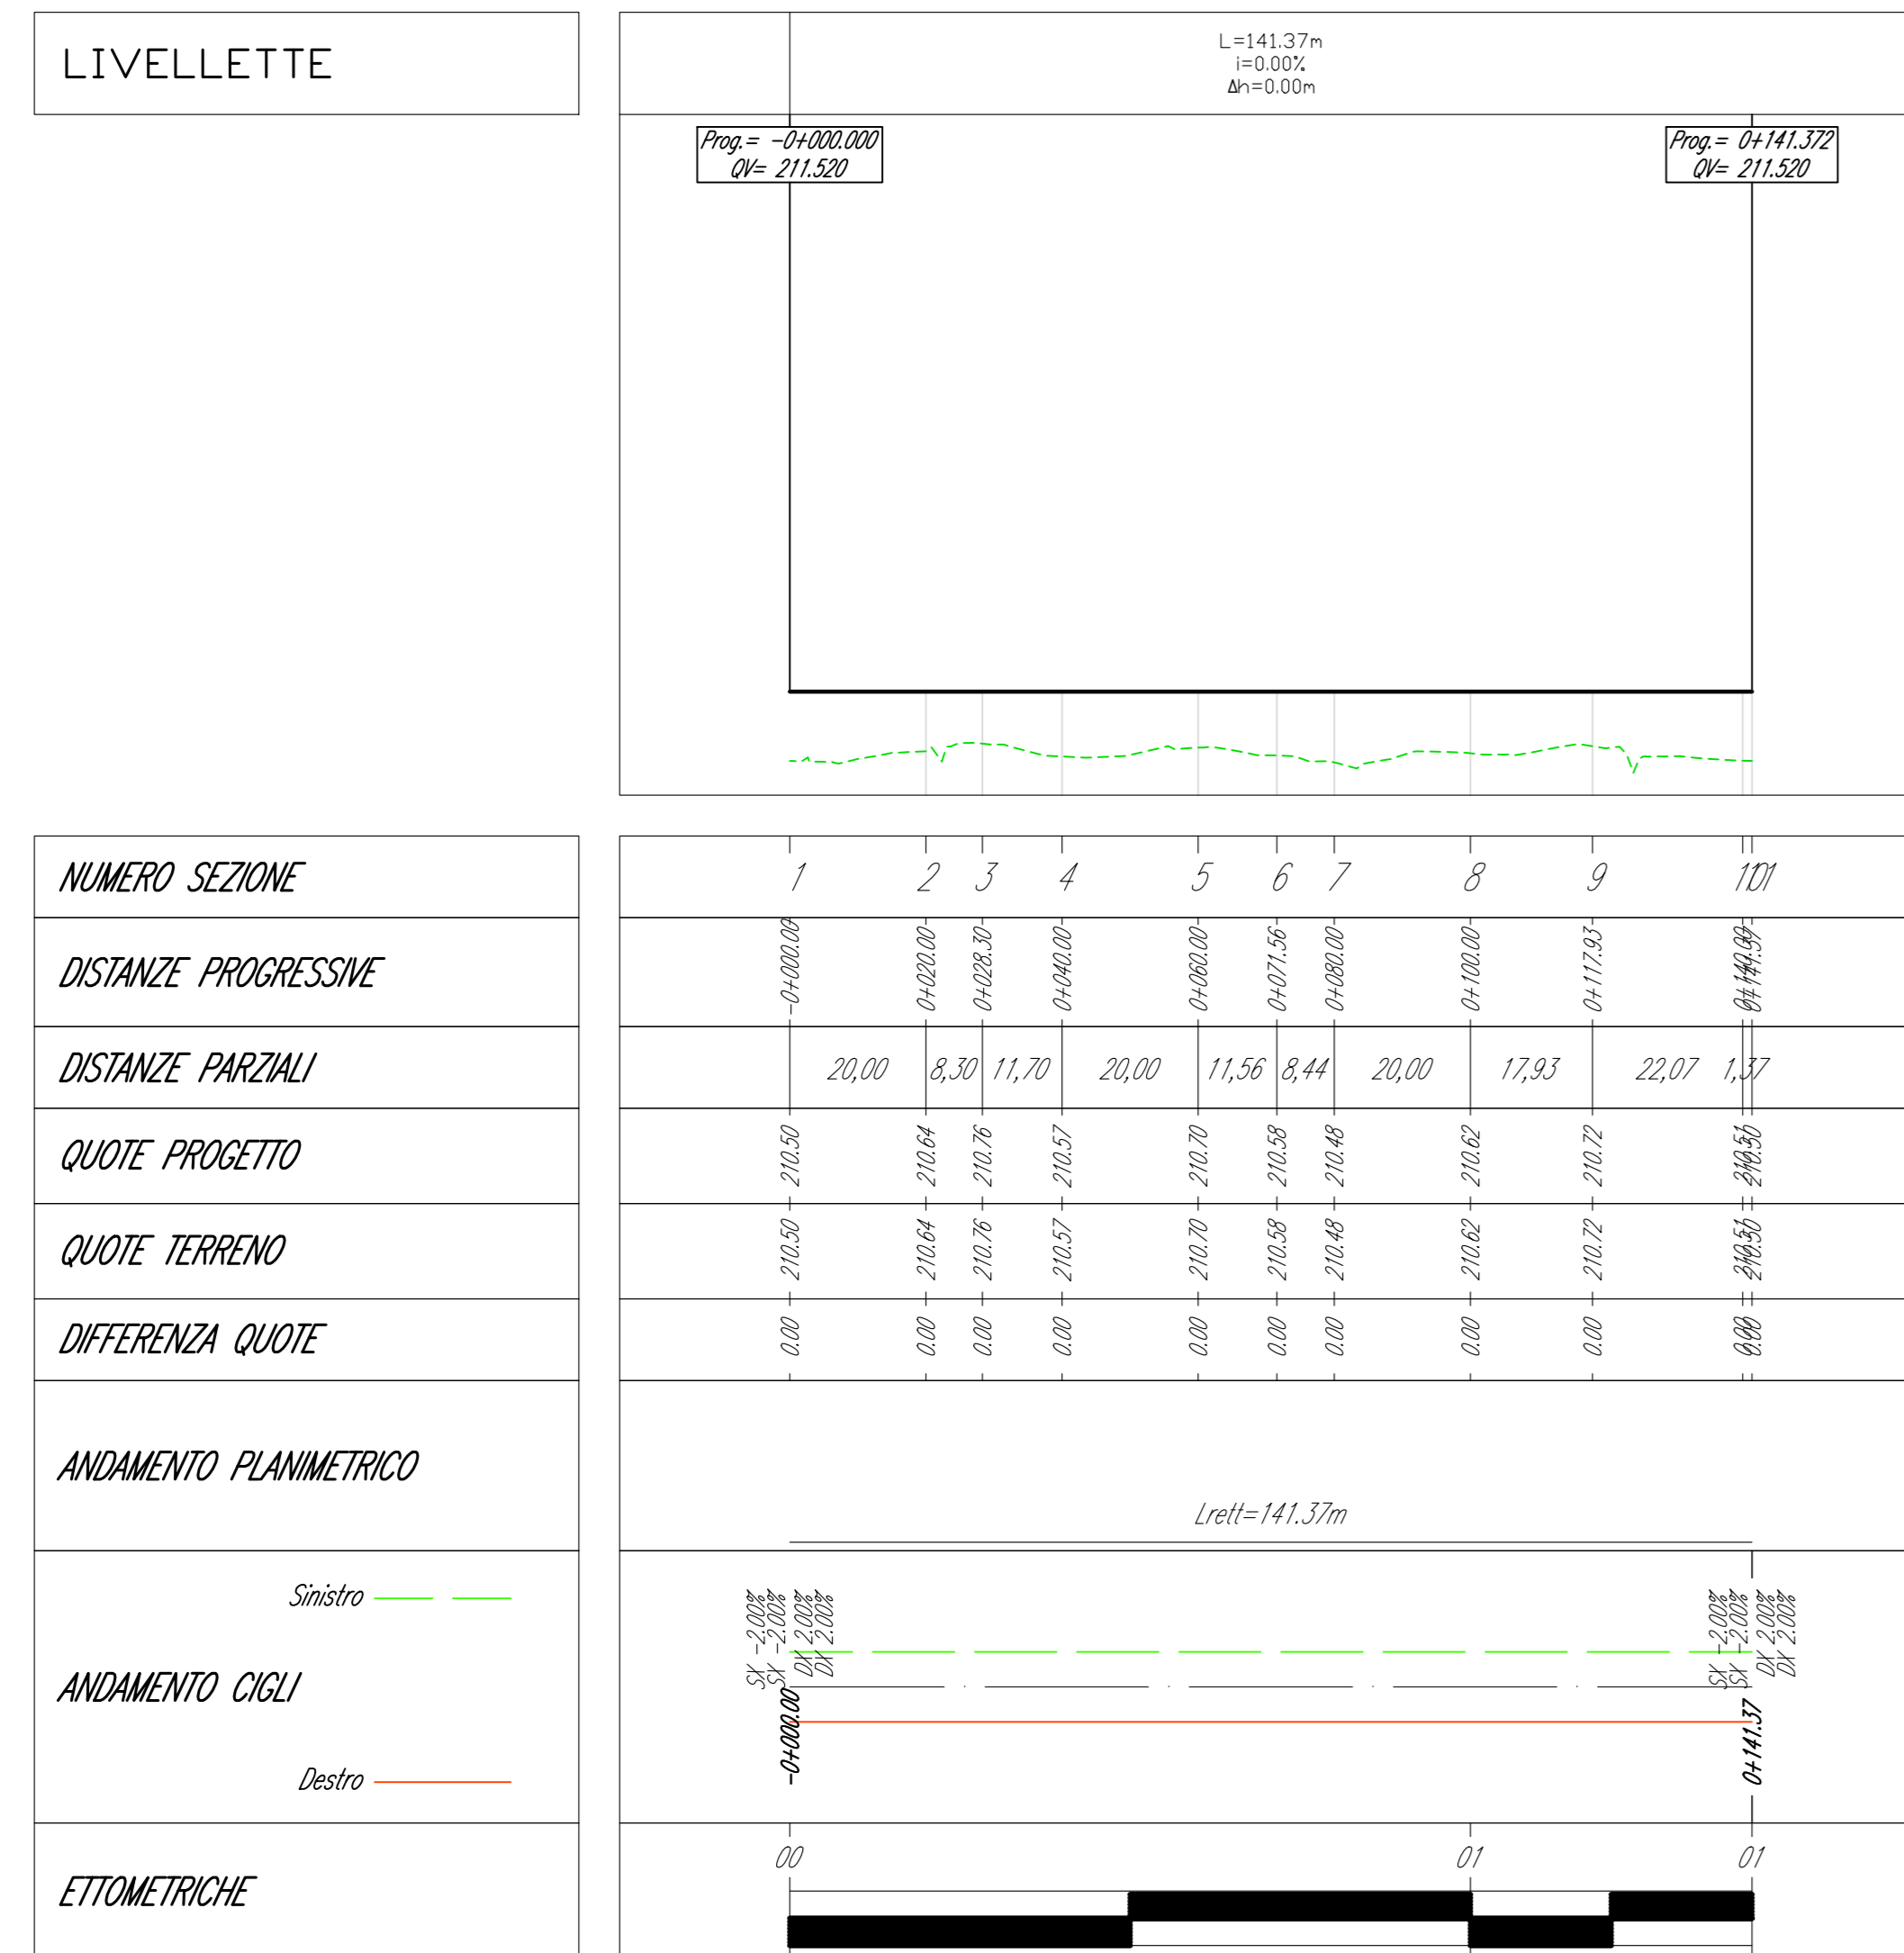
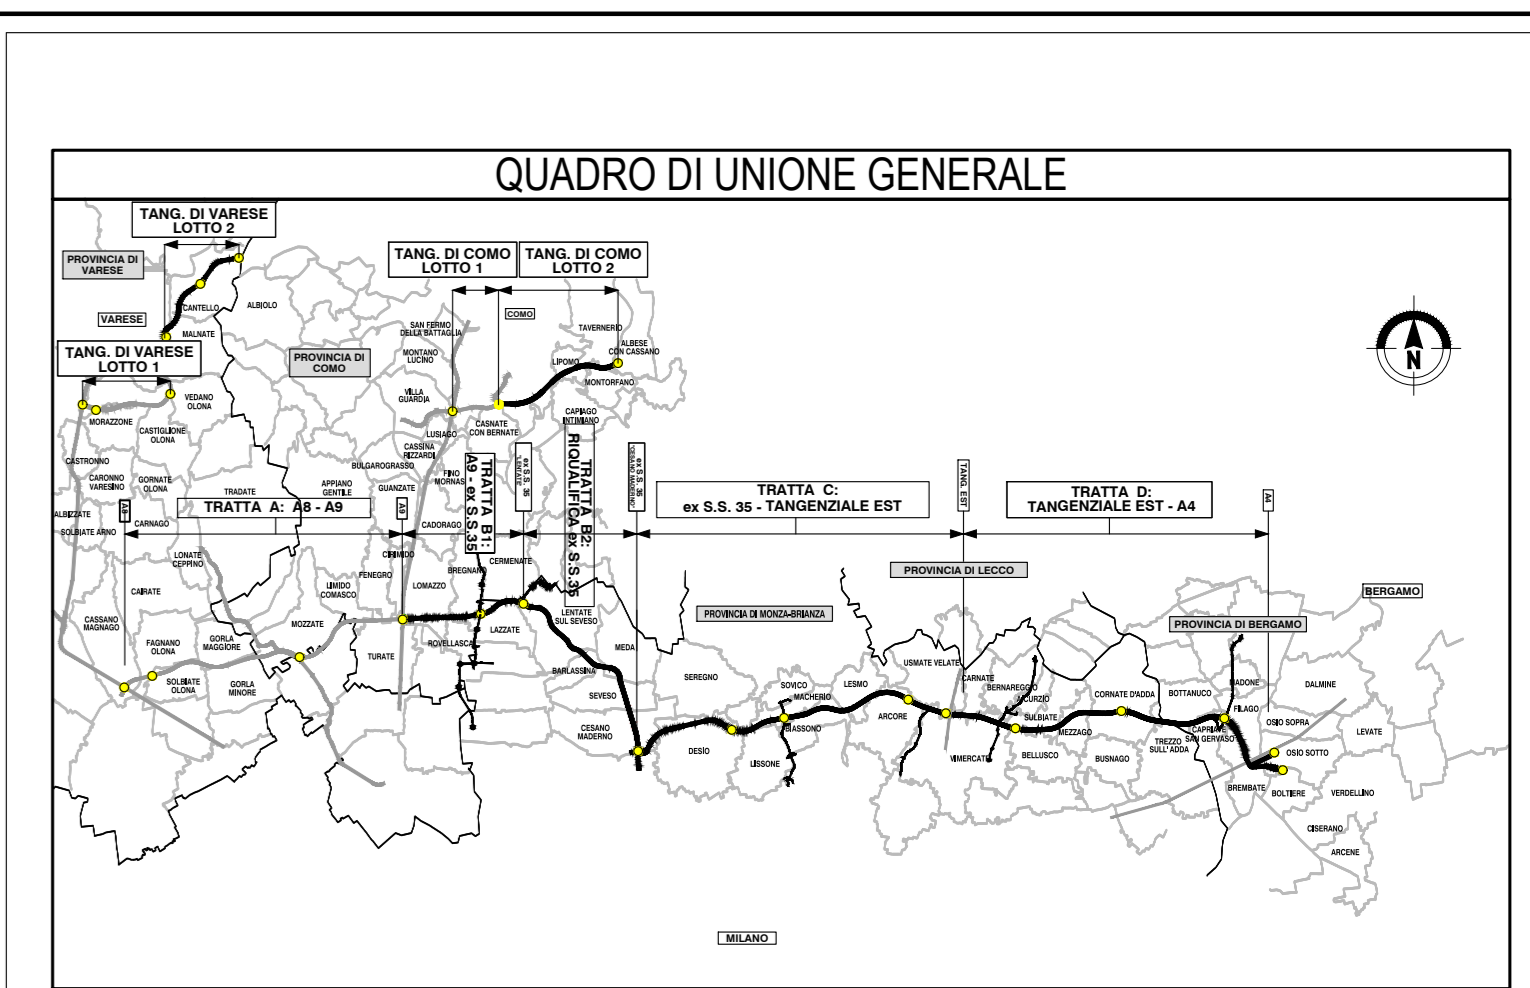


Profilo: ASSE Q - (32)  
Scala: 1000:100 - Q.Rif. : 210.00

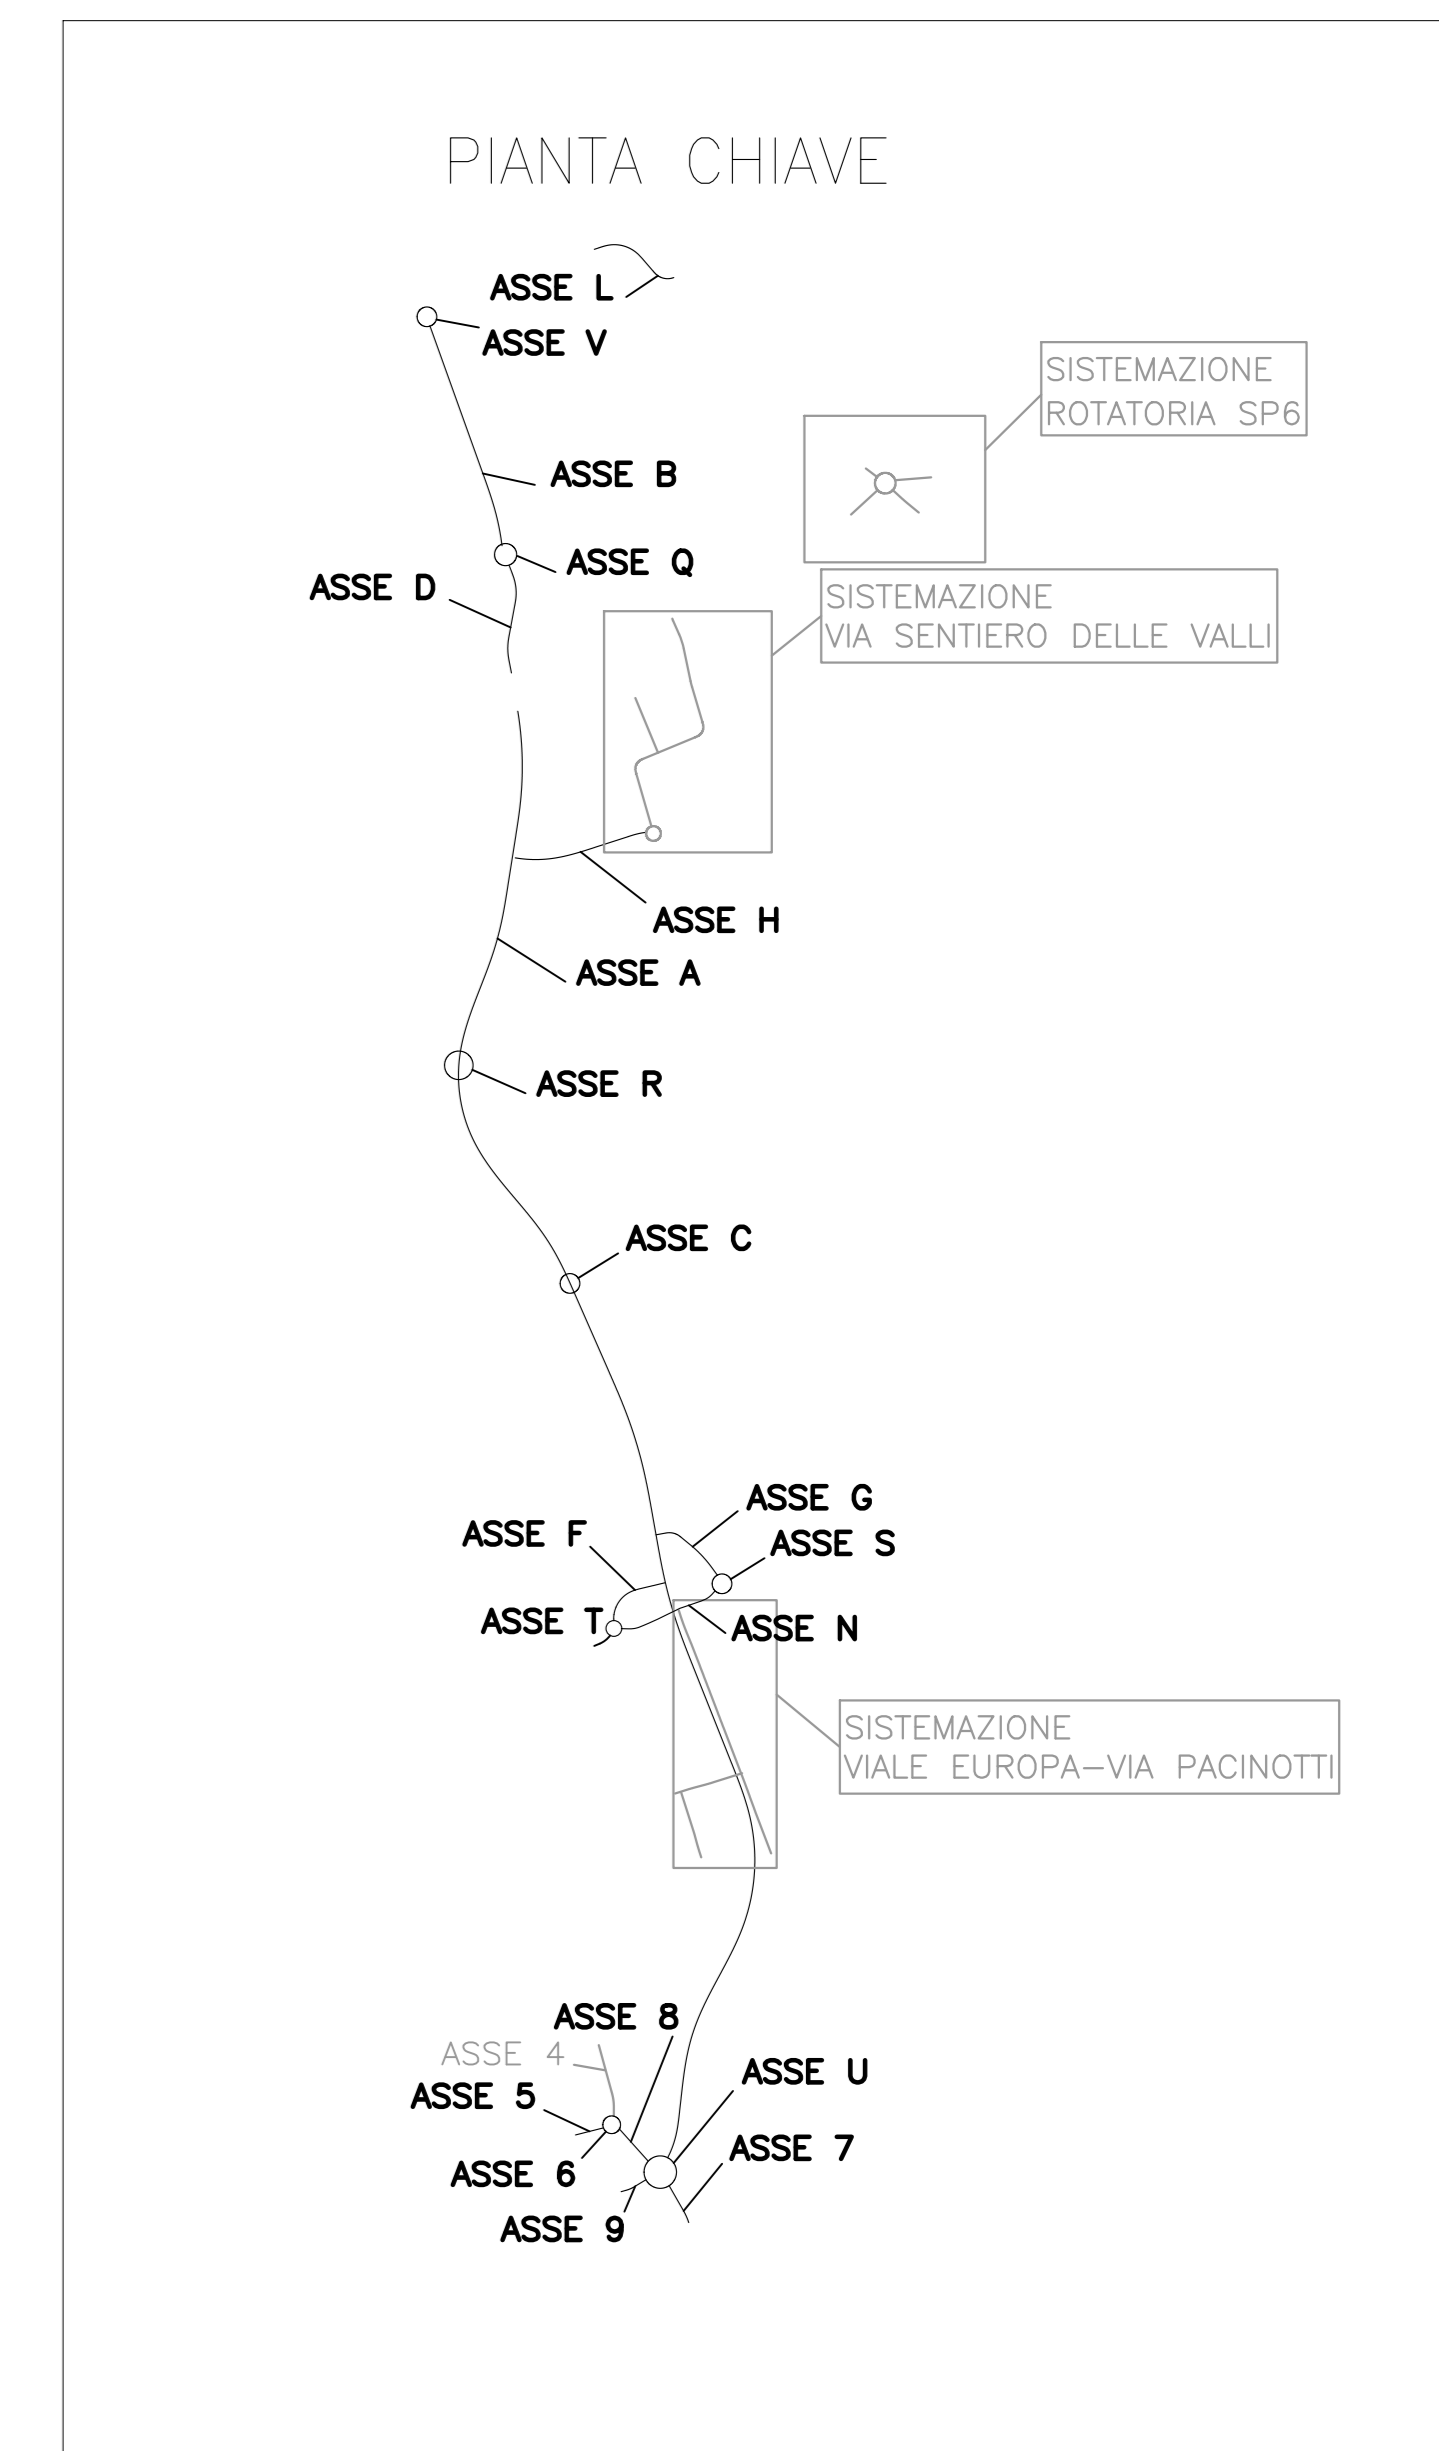

Profilo: ASSE U - (29)  
Scala: 1000:100 - Q.Rif. : 180.00

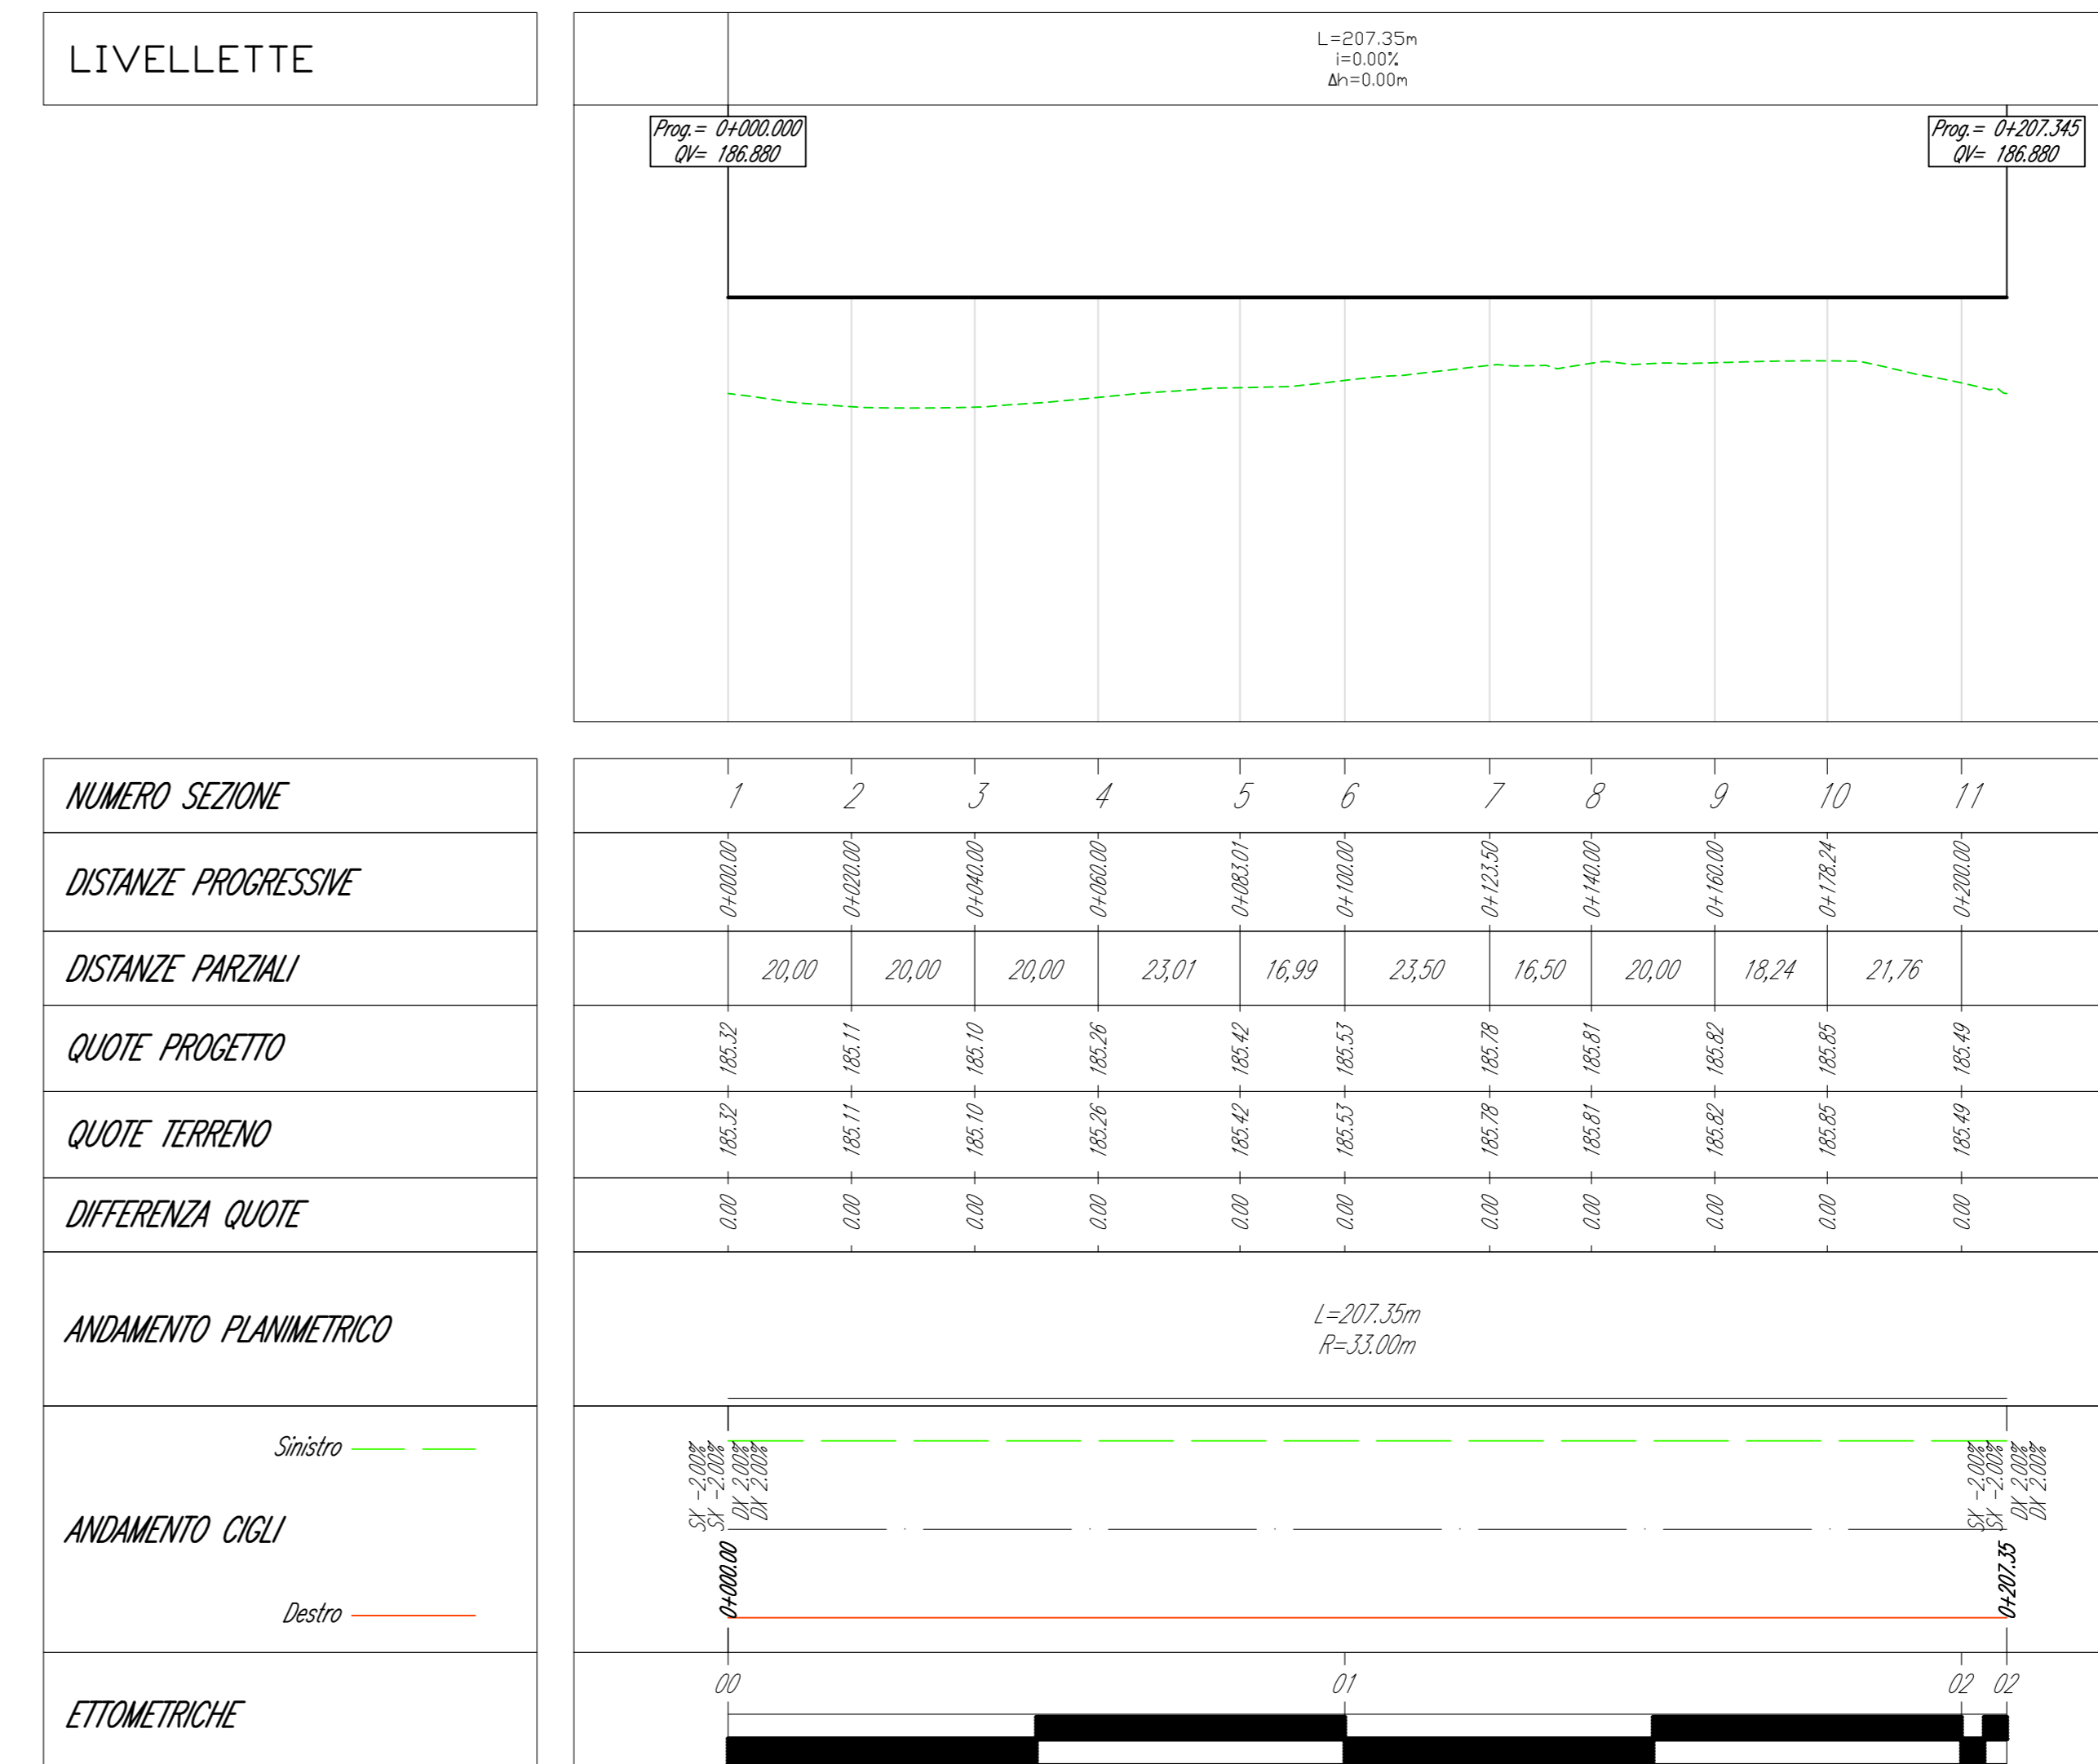

CONCESSIONE AUTOSTRADALE  
DALMINE-COMO-VARESE-VALICO DEL GAGGIOLO E OPERE AD ESSO CONNESSE

PROGETTO ESECUTIVO  
TRATTA C

PROGETTO STRADALE  
OPERA CONNESSA A TRM10  
PROFILO LONGITUDINALE  
PROFILO LONGITUDINALE ASSI Q - U

CONTRAENTE GENERALE  
PEDELOMBARDA NUOVA S.c.p.a.

ELABORAZIONE PROGETTUALE  
PROGETTISTA  
ING. CARLO LONZI

REVISIONE  
DATA: 30 luglio 2023

CONCESSIONARIO  
CONTRATTO N. 1/2007/100

PRODOTTORE  
ING. CARLO LONZI