
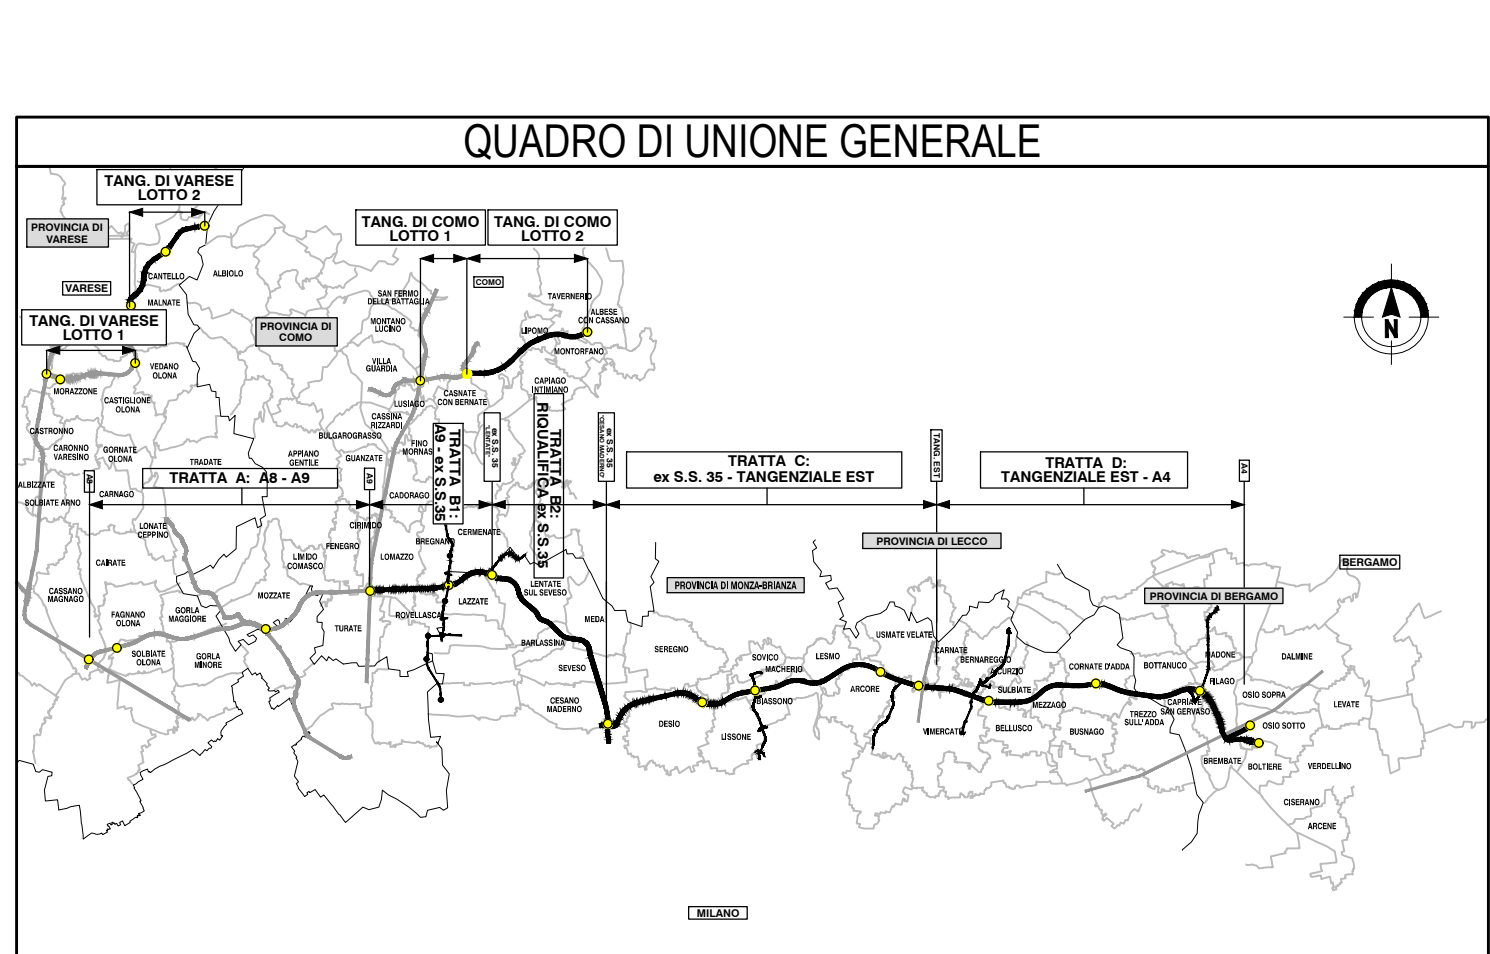


WBS CCH02 VIABILITA' CONNESSA TRMI17

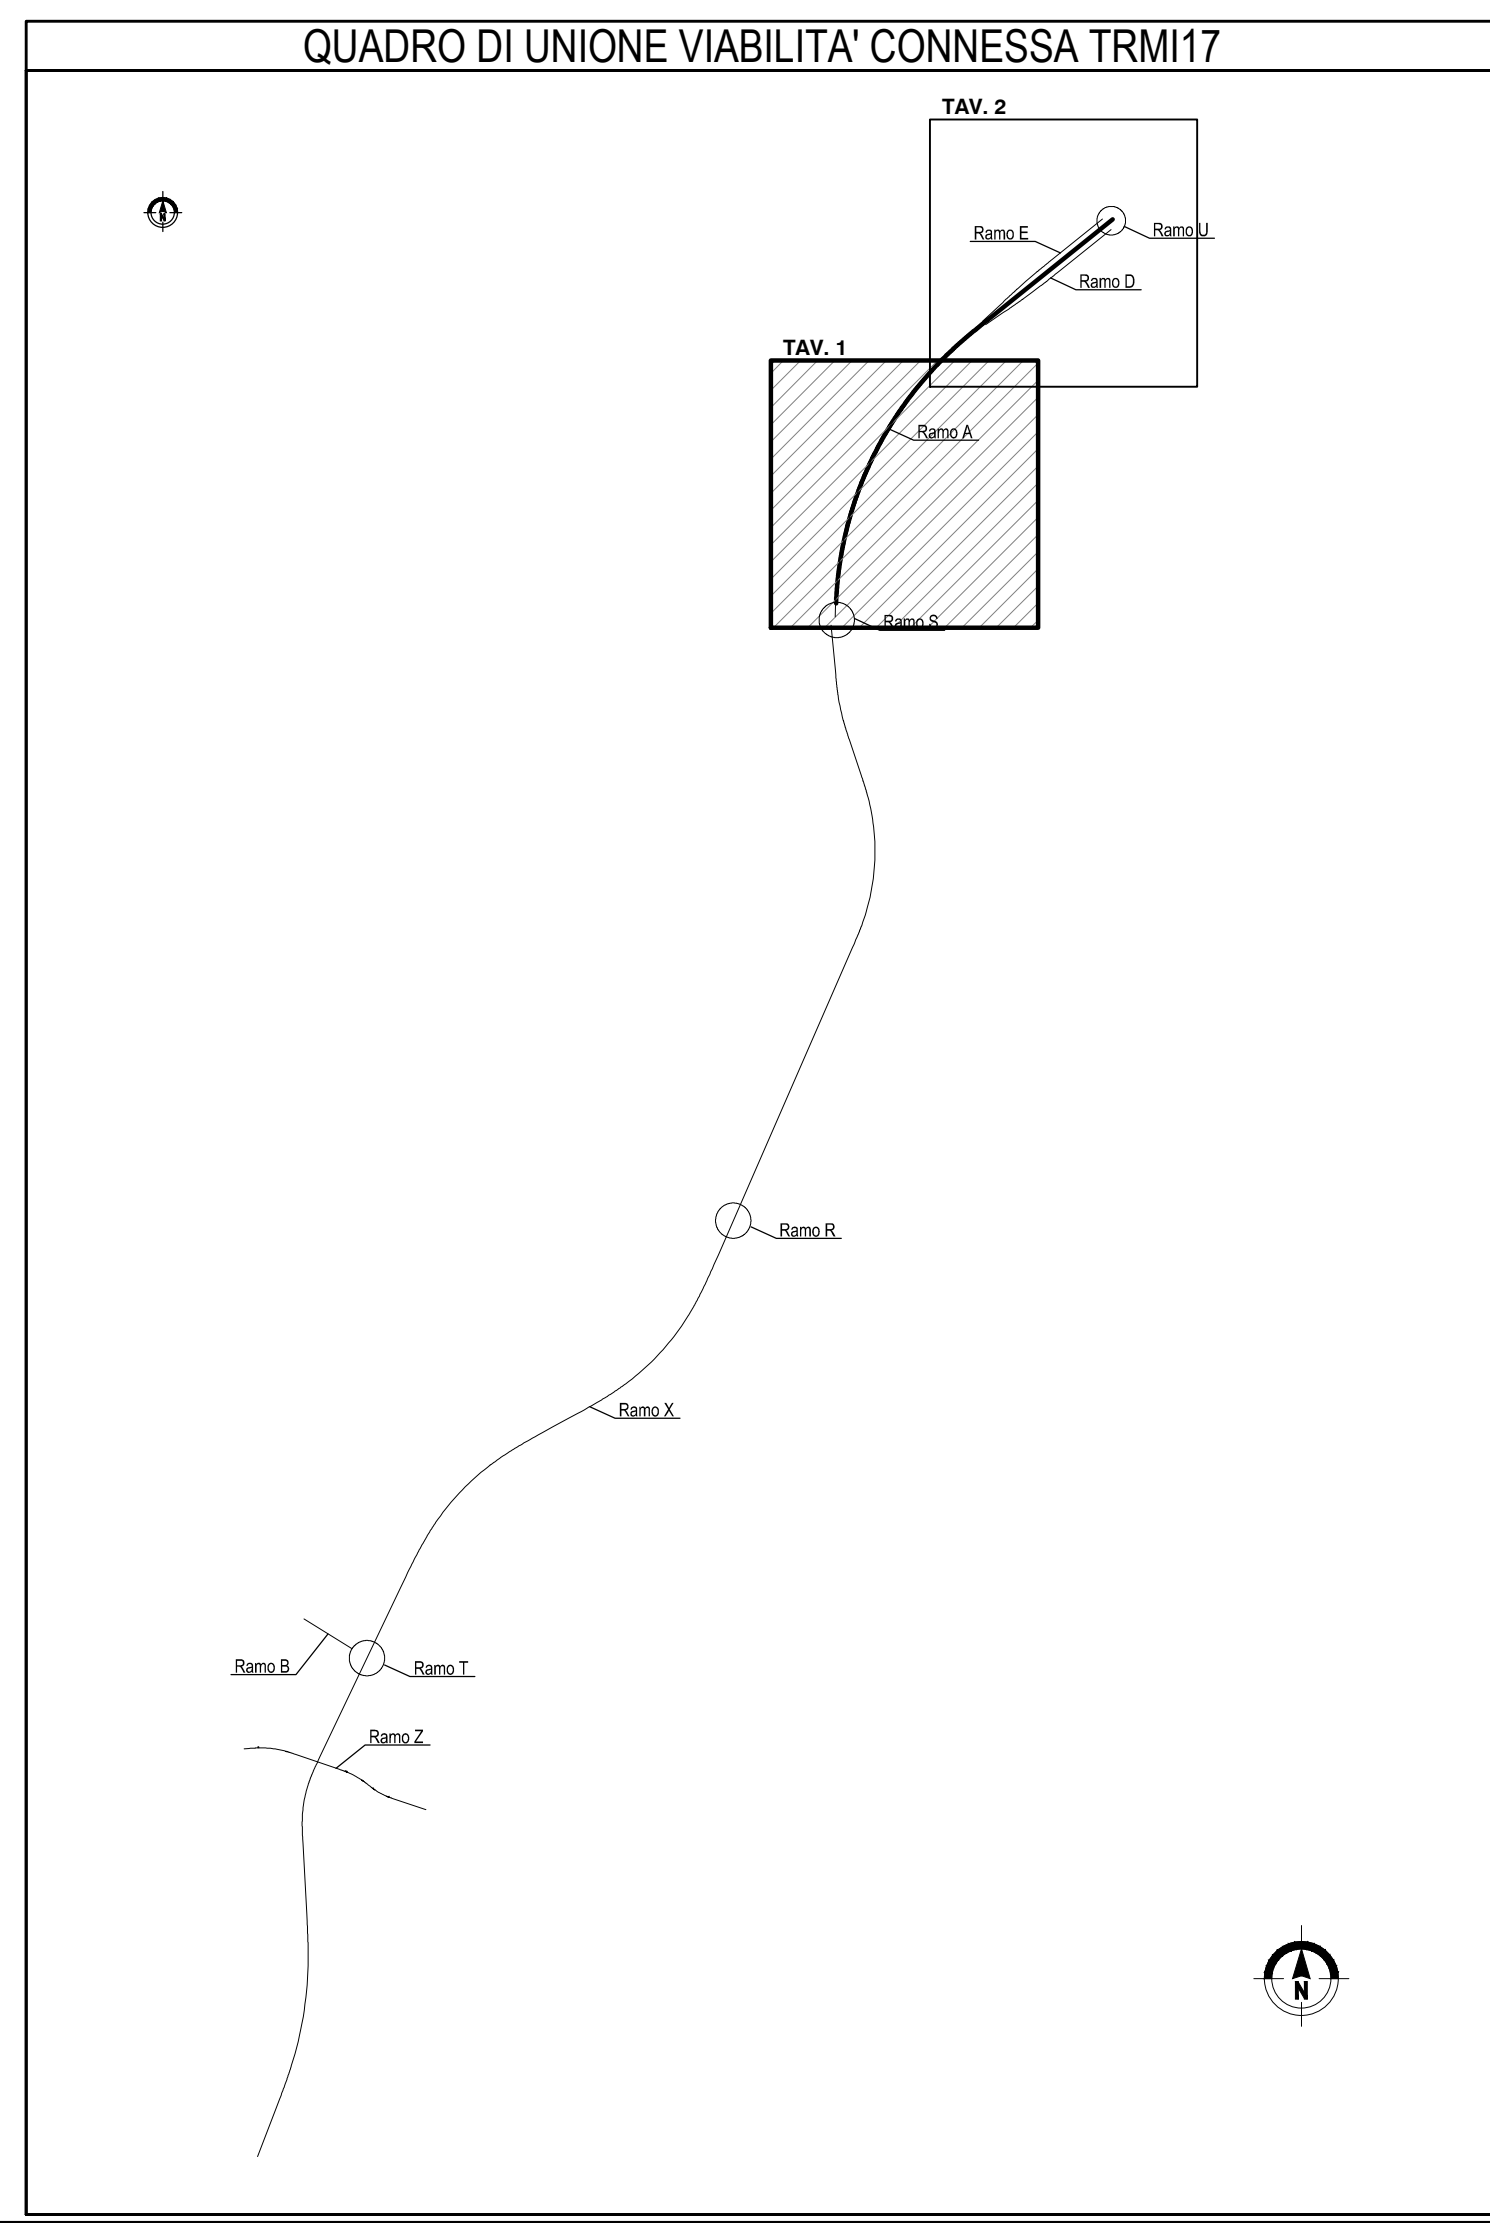

CONCESSIONI AUTOSTRADALI LOMBARDE
COLLEGAMENTO AUTOSTRADALE DALMINE-COMO-VARESE-VALICO DEL GAGGIOLO E OPERE AD ESSO CONNESSE
 CODICE C.U.P. F118060027007
PROGETTO ESECUTIVO TRATTA C
PROGETTO STRADALE OPERA CONNESSA TRMI17
PLANIMETRIA DI PROGETTO ASSE A1

FASE PROGETTUALE				CONTRAENTE GENERALE			
AMBITO	TRATTA	CATEGORIA	OPERA	PEDELOMBARDA NUOVA S.p.A.			
SD	CC	H02	G00	DATA	REVISIONE	ELABORAZIONE PROGETTUALE	
				31 Luglio 2023	EMISSIONE	AP1	PROGETTISTI
							RESPONSABILE
							INTEGRAZIONE
							PRESTAZIONI
							SPECIALISTICHE
							Ing. Carlo Lotti
							Ing. Francesco Francioso
							Ing. Andrea Merlini
							Ing. Enrico Moratti
							PROGETTISTA
							PROGER

Il presente documento non potrà essere copiato, riprodotto o altrimenti pubblicato in tutto o in parte senza il consenso scritto di Autostrada Pademontana Lombarda S.p.A. Ogni utilizzo non autorizzato sarà perseguito a norma di legge. This document may not be copied, reproduced or published either in part or entirely without the written permission of Autostrada Pademontana Lombarda S.p.A. Unauthorized use will be persecuted by law.