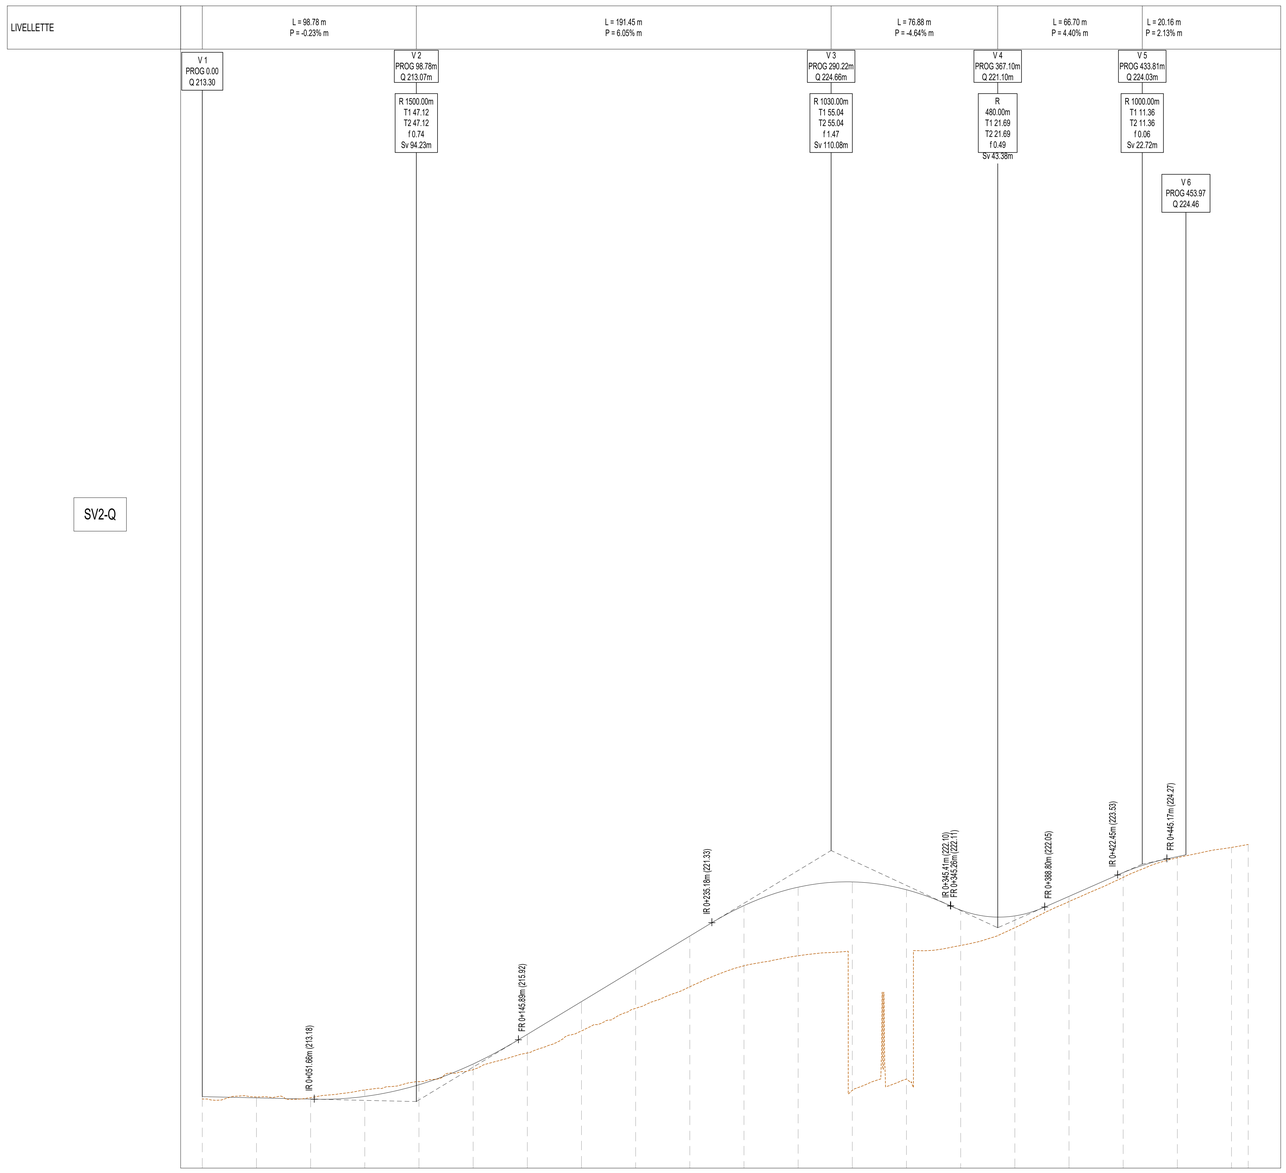

NUMERO SEZIONE	1	2	3	4	5	6	7	8	9	10	11	12	13	14	15	16	17	18	19	20	21
DIFFERENZA QUOTE	-0.11	0.04	0.07	0.30	0.15	-0.26	-0.86	-1.35	-1.83	-2.34	-2.78	-3.17	-8.62	-8.74	-1.64	-0.54	-0.24	-0.22	-0.05		
DISTANZE PROGRESSIVE	0+000.00	0+025.00	0+050.00	0+075.00	0+100.00	0+125.00	0+150.00	0+175.00	0+200.00	0+225.00	0+250.00	0+275.00	0+300.00	0+325.00	0+350.00	0+375.00	0+400.00	0+425.00	0+450.00	0+475.00	0+482.71
DISTANZE PARZIALI		25,00	25,00	25,00	25,00	25,00	25,00	25,00	25,00	25,00	25,00	25,00	25,00	25,00	25,00	25,00	25,00	25,00	25,00	25,00	7,71
QUOTE TERRENO	213.19	213.28	213.25	213.61	214.00	214.55	215.51	216.53	217.37	218.37	219.34	219.80	215.99	214.11	220.27	221.10	222.31	223.42	224.33	224.80	224.94
QUOTE PROGETTO	213.30	213.34	213.19	213.31	213.85	214.81	216.17	217.89	219.20	220.71	222.12	222.97	223.21	222.85	221.91	221.64	222.54	223.64	224.38		
ANDAMENTO PLANIMETRICO	L=1.66	L=58.88 A=51.41				L=135.04 R=44.88				L=85.55 A=61.97				L=72.69		L=33.51 A=53.52		L=85.63 R=85.50		L=9.75 A=28.67	
ANDAMENTO CIGLI Sinistro / Destro																					
ETTOMETRICHE	0									200							400				483

QUADRO DI UNIONE SVINCOLO di MEDA - Scala 1:5000

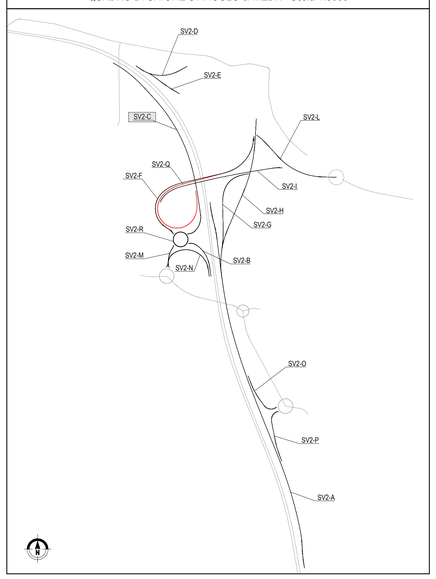

QUADRO DI UNIONE GENERALE

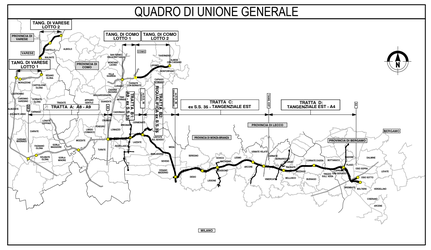

CONCESSIONI AUTOSTRADALI LOMBARDE

Autostrade Pedemontane Lombarde

COLLEGAMENTO AUTOSTRADALE

DALMINE-COMO-VARESE-VALICO DEL GAGGIOLO E OPERE AD ESSO CONNESSE

CODICE C.U.P. F119B660027000?

PROGETTO ESECUTIVO
TRATTA B2

PROGETTO STRADALE
SVINCOLO DI MEDA
PROFILI LONGITUDINALI
PROFILI LONGITUDINALE PISTA SV2-Q

IDENTIFICAZIONE ELABORATO

FASE PROGETTUALE	AMBITO	TRATTA	CATEGORIA	OPERA	PARTE DI OPERA	TIPO ELABORATO	PROGRESSIVA	REVISIONE ESTERNA
E	SD	B2	P0001	SE01	000	PT	009	A

DATA: 25 Luglio 2023
SCALA: 1:1000/1:100

CONTRAENTE GENERALE

PEDELOMBARDA NUOVA S.c.p.A.

DATA	REVISIONE	
25 Luglio 2023	Emissione	ADI

ELABORAZIONE PROGETTUALE

PROGETTISTA INTEGRATORE: Ing. Alberto Rivolo
RESPONSABILE INTEGRAZIONE PRESTAZIONI SPECIALISTICHE: Ing. Carlo Lavizzi
ASSISTENTE: Ing. Pressato Francesco
ASSISTENTE: Ing. Andrea Modena
ASSISTENTE: Ing. Enrico Moretti

CONCEDENTE: CONCESSIONI AUTOSTRADALI LOMBARDE

CONCESSIONARIO: Autostrade Pedemontane Lombarde

PROGETTISTA: PROGER, DOCKSIDE, STRESS

Il presente documento non potrà essere copiato, riprodotto o altrimenti pubblicato in tutto o in parte senza il consenso scritto di Autostrada Pedemontana Lombarda S.p.A. Ogni utilizzo non autorizzato sarà perseguito a norma di legge.
This document may not be copied, reproduced or published either in part or entirely without the written permission of Autostrada Pedemontana Lombarda S.p.A. Unauthorized use will be prosecuted by law.

E1SD0202Q0000000