INIZIO TRATTA C
Progr. km 0+000

FINE SVINCOLO
DI CESANO MADERNO

FINE TRATTA "B2"
Progr. km 9+638.64

INIZIO TRATTA "C"
Svincolo di Cesano Maderno

WBS CCI38GE00
Viabilità locale "CESANO MADERNO 6" – Cat. stradale F2e

WBS CCI05CA01
Cavalcavia "VIA PER CESANO"
Prog. km 1+034

WBS CCI05GE00
Viabilità locale "VIA PER CESANO" – Cat. stradale C1
Prog. km 1+034

WBS CCI37GE00
Viabilità locale "CESANO MADERNO 5" – Cat. stradale F2

WBS CCD01GA03
Galleria "SVINCOLO CESANO MADERNO 2"

WBS CCD01SO01
Sottopasso "SVINCOLO CESANO MADERNO"

WBS CCA03GA01
Galleria artificiale "CESANO MADERNO"
da Prog. km 0+103.05 a Prog. km 0+199.47

WBS CCD01CA01
Cavalcavia "SVINCOLO CESANO MADERNO 1"

WBS CCD01GA01
Galleria artificiale "BOVISIO MASCIAGO"

WBS CCI01GE00
Viabilità locale "CESANO MADERNO 1" – Cat. stradale C1

WBS CCI04GE00
Viabilità locale "CESANO MADERNO 3" – Cat. stradale C1

WBS CCI02GE00
Viabilità locale "CESANO MADERNO 2" – Cat. stradale C1

WBS CCI03GE00
Viabilità locale "CESANO MADERNO SUD" – Cat. stradale C1

WBS CCD01GA02
Galleria artificiale "SVINCOLO CESANO MADERNO 1"

WBS CCD01CA02
Cavalcavia "SVINCOLO CESANO MADERNO 2"

WBS CCD01 SVINCOLO DI CESANO MADERNO – EX S.S.35

QUADRO UNIONE TRATTA C

QUADRO DI UNIONE GENERALE

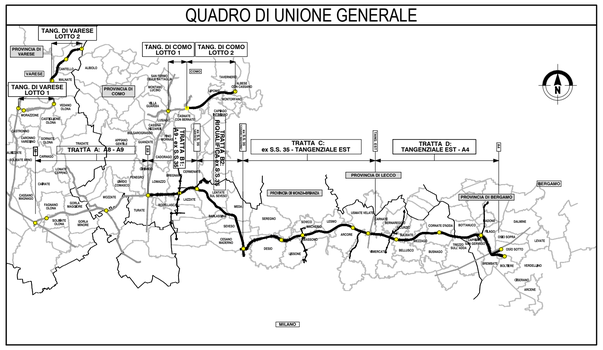

CONCESSIONI AUTOSTRADALI LOMBARDE

Autostrada Pedemontana Lombarda

COLLEGAMENTO AUTOSTRADALE

DALMINE-COMO-VARESE-VALICO DEL GAGGIOLO E OPERE AD ESSO CONNESSE

CODICE C.U.P. F11B06000270007

PROGETTO ESECUTIVO
TRATTA C

PROGETTO STRADALE
SVINCOLO DI CESANO MADERNO - EX SS.35
PLANIMETRIA DI INSIEME
PLANIMETRIA DI INSIEME - TAV. 1

IDENTIFICAZIONE ELABORATO

WBS								
FASE PROGETTUALE	AMBITO	TRATTA	CATEGORIA	OPERA	PARTE DI OPERA	TIPO ELABORATO	PROGRESSIVA	REVISIONE ESTERNA
E	SD	CC	D01	GE00	000	IN	001	A

DATA 31 Luglio 2023
SCALA 1:5000

CONTRAENTE GENERALE

PEDELOMBARDA NUOVA S.c.p.A.

DATA	REVISIONE	
Luglio 2023	Prima Emissione	A

ELABORAZIONE PROGETTUALE

PROGETTISTI
ing. Alberto Rinaldi

RESPONSABILE INTEGRAZIONE PRESTAZIONI SPECIALISTICHE

TEAM
Ing. Procopio Francesco

TEAM
Ing. Andrea Molteni

APPROVATO
Ing.Enrico Moretti

CONCEDENTE

CONCESSIONI AUTOSTRADALI LOMBARDE

CONCESSIONARIO

Autostrada Pedemontana Lombarda

PROGETTISTA

PROGER ROCKSOIL

Il presente documento non potrà essere copiato, riprodotto o altrimenti pubblicato in tutto o in parte senza il consenso scritto di Autostrada Pedemontana Lombarda S. p. A. Ogni utilizzo non autorizzato sarà perseguito a norma di legge.
This document may not be copied, reproduced or published either in part or entirely without the written permission of Autostrada Pedemontana Lombarda S. p. A. Unauthorized use will be persecuted by law.