



QUADRO DI UNIONE SVINCOLO di CESANO MADERNO

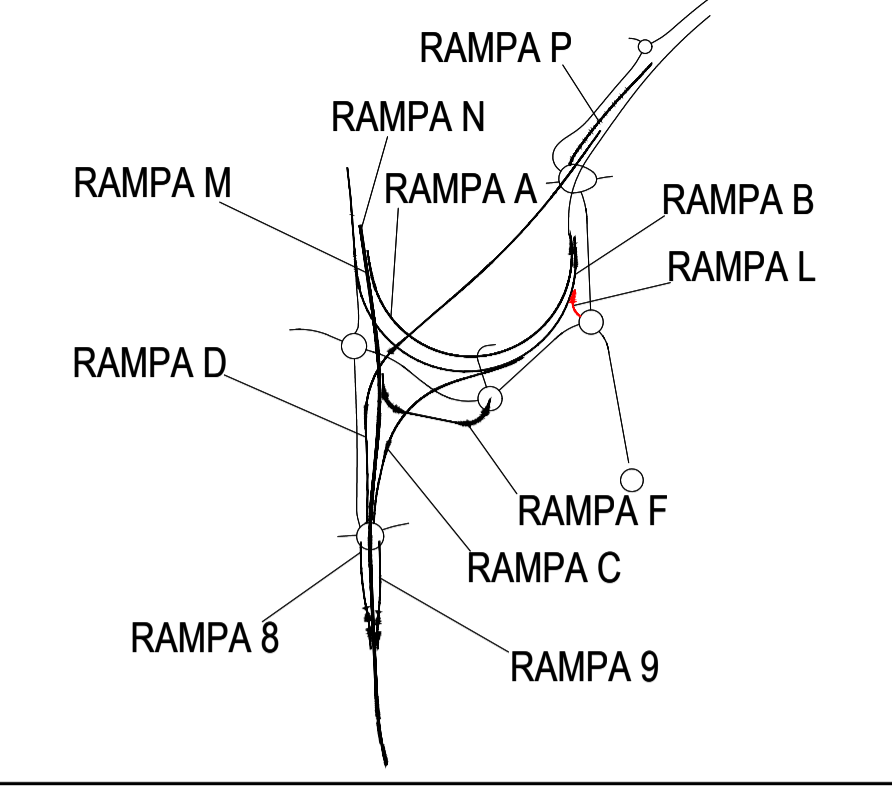

QUADRO DI UNIONE GENERALE

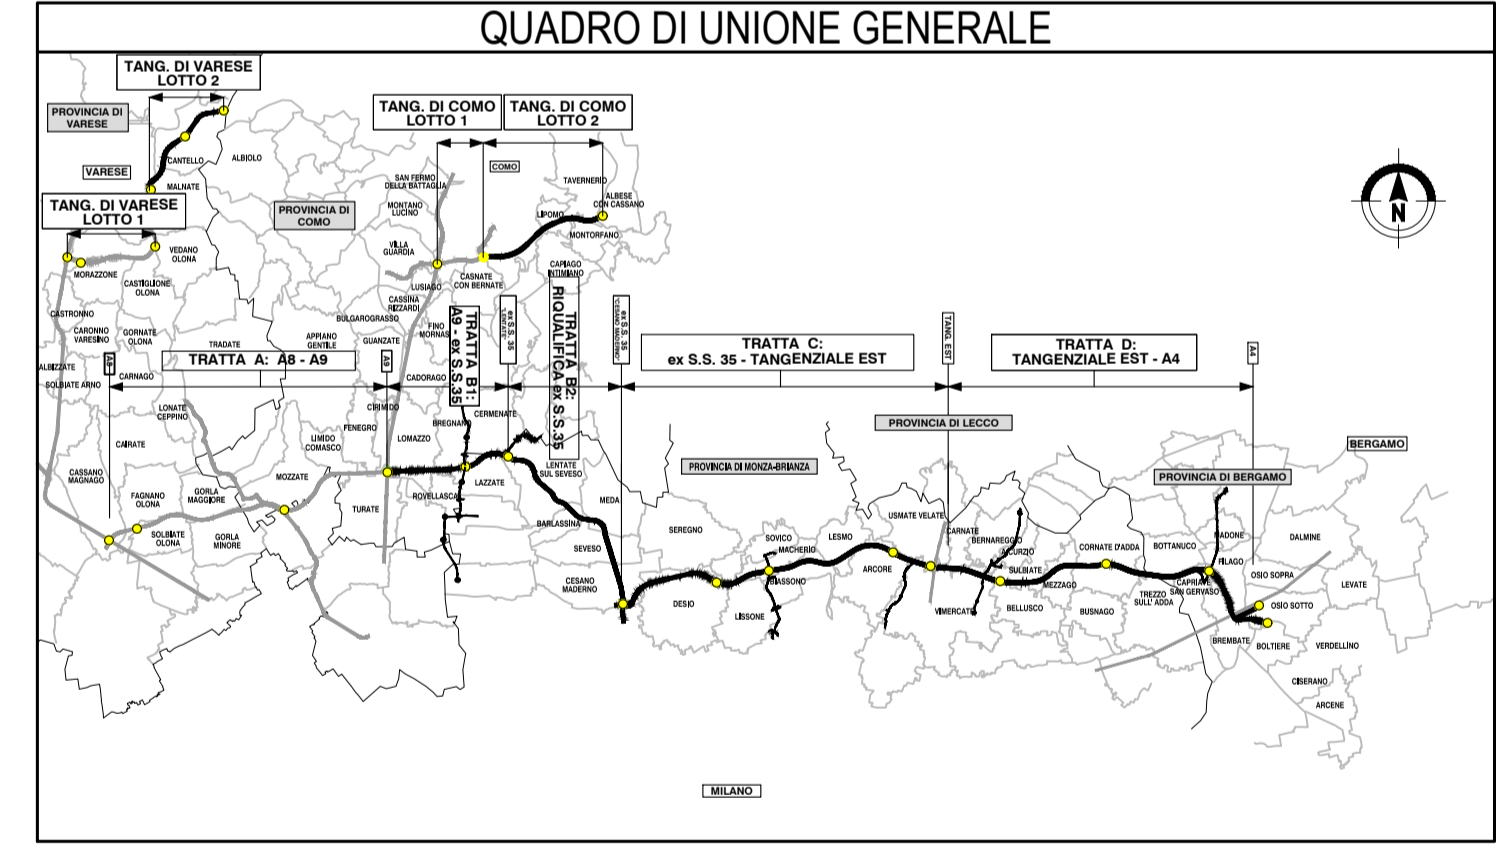

CONCESSIONI AUTOSTRADALI LOMBARDE
COLLEGAMENTO AUTOSTRADALE DALMINE-COMO-VARESE-VALICO DEL GAGGIOLO E OPERE AD ESSO CONNESSE
 CODICE C.U.P.: F119060027007
PROGETTO ESECUTIVO TRATTA C
PROGETTO STRADALE SVINCOLO DI CESANO MADERNO - EX SS. 35 PLANIMETRIA DI PROGETTO PLANIMETRIA DI PROGETTO - TAV.6

FASE PROGETTUALE			CONTRAENTE GENERALE		
INTI	AMBITO	CATEGORIA	DATA	REVISIONE	ELABORAZIONE PROGETTUALE
SD	CC	DD1GE000	31 Luglio 2023	EMMISSIONE	PROGETTISTI Ing. Paolo Francini Ing. Andrea Mubini
PP	006	A			RESPONSABILE PRESTAZIONI SPECIALISTICHE Ing. Enrico Marni
CONCEDENTE			PROGETTISTA		
CONCESSIONI AUTOSTRADALI LOMBARDE			PROGER		
<small>Il presente documento non potrà essere copiato, riprodotto o altrimenti pubblicato in tutto o in parte senza il consenso scritto di Autostrade Pedemontana Lombarda S.p.A. Ogni utilizzo non autorizzato sarà perseguito a norma di legge. This document may not be copied, reproduced or published in part or entirely without the written permission of Autostrade Pedemontana Lombarda S.p.A. Unauthorized use will be prosecuted by law.</small>					