A8/A9

MILANO

Profilo: Ramo M -SV1
Scala: 1000:100 - Q.Rif. : 180.00

LIVELLETTE

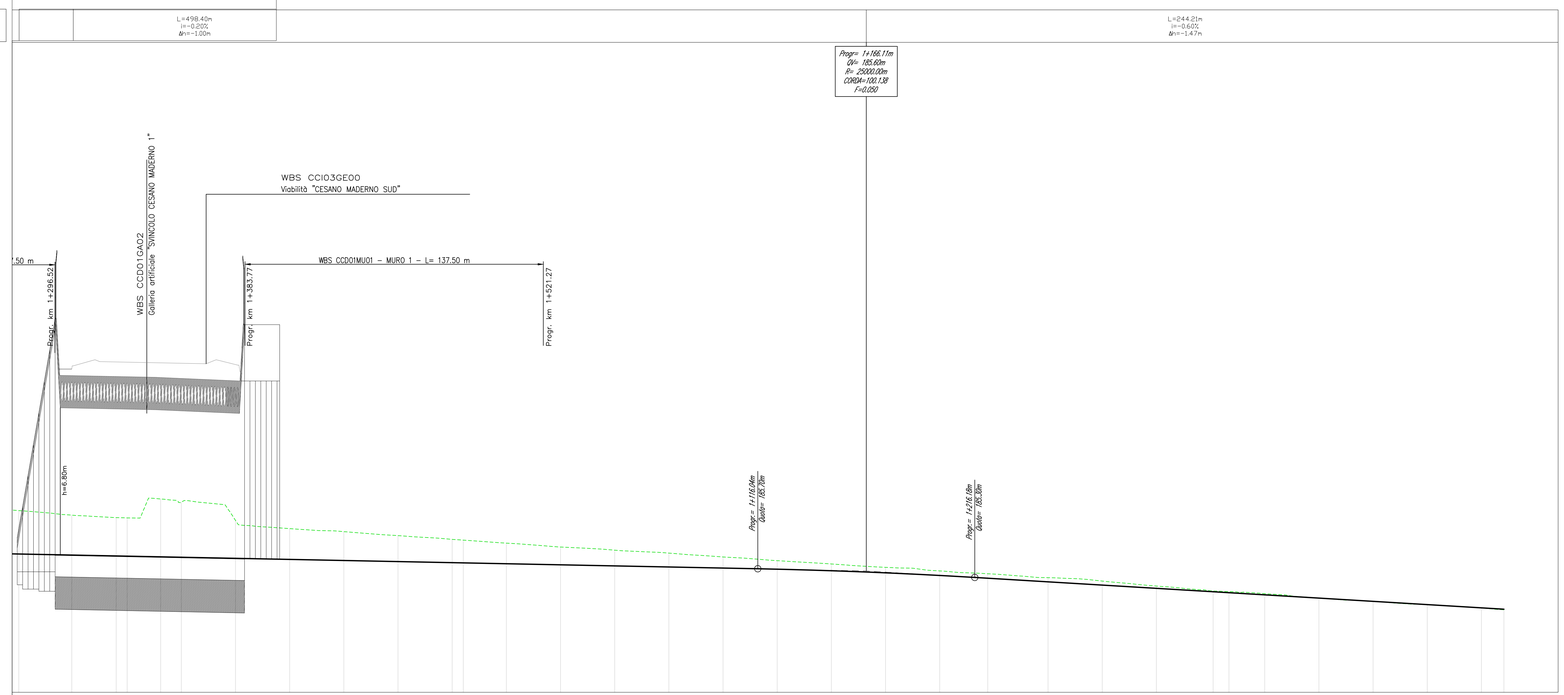

NUMERO SEZIONE	36 37 38 39 40 41 42 43 44 45 46 47 48 49 50 51 52 53 54 55 56 57 58 59 60 61 62 63 64 65 66 67 68
DISTANZE PROGRESSIVE	0+175.00 0+199.44 0+219.95 0+225.00 0+240.45 0+250.00 0+275.00 0+300.00 0+325.00 0+350.00 0+375.00 0+388.12 0+400.00 0+425.00 0+450.00 0+475.00 0+500.00 0+525.00 0+550.00 0+575.00 0+600.00 0+622.18 0+650.00 0+675.00 0+700.00 0+726.18 0+737.69 0+750.00 0+775.00 0+800.00 0+825.00 0+850.00 0+875.00 0+885.39
DISTANZE PARZIALI	24,44 20,50 5,05 15,45 9,55 25,00 25,00 25,00 25,00 25,00 25,00 13,12 19,88 25,00 25,00 25,00 25,00 25,00 25,00 25,00 25,00 25,00 22,18 27,82 25,00 25,00 26,18 11,51 16,52 25,00 25,00 25,00 25,00 25,00 10,39
QUOTE PROGETTO	186,38 186,33 186,29 186,26 186,23 186,19 186,16 186,11 186,08 186,05 185,98 185,97 185,93 185,88 185,86 185,83 185,79 185,77 185,74 185,72 185,69 185,67 185,64 185,61 185,59 185,57 185,54 185,52 185,50 185,47 185,45 185,43 185,41 185,39 185,37 185,34 185,32 185,30 185,28 185,26 185,24 185,22 185,20 185,19 185,17 185,15 185,13
QUOTE TERRENO	188,39 188,18 188,06 188,02 187,77 187,91 187,56 187,42 187,23 186,93 185,98 185,97 185,93 185,88 186,09 186,11 185,98 185,96 186,42 186,25 186,08 185,92 185,77 185,51 185,14 184,89 184,89 184,68 184,65 184,65 184,53 184,36 184,19 184,09 184,04 184,05 183,99 183,99 183,81
DIFFERENZA QUOTE	-0,00 -1,84 -1,77 -1,77 -2,67 -2,54 -1,75 -1,42 -1,31 -1,30 -1,07 -1,05 -0,95 -0,82 -0,72 -0,71 -0,64 -0,57 -0,49 -0,51 -0,53 -0,45 -0,41 -0,71 -0,37 -0,17 -0,19 -0,19 -0,11 -0,04 -0,04 -0,05 -0,05 -0,01 0,00 0,01 0,01 0,01 0,03
ANDAMENTO PLANIMETRICO	L=41,01m R=1254,00m; L=139,67m A=418,50; Lrett=242,06m; L=104,00m A=310,00; L=14,59m R=924,00m; L=60,00m A=904,73; L=59,62m R=991,13m
ANDAMENTO CIGLI (Destro / Sinistro)	SX -5,50% DX 5,50%; SX -5,50% DX 5,50%; SX 2,50% DX 2,50%; SX 2,50% DX 2,50%; SX -6,00% DX 6,00%; SX -6,00% DX 6,00%; SX -6,00% DX 6,00%; SX -6,00% DX 6,00%
ETTOMETRICHE	08 09 10 11 12 13 14

PIANTA CHIAVE

SVINCOLO CESANO MADERNO

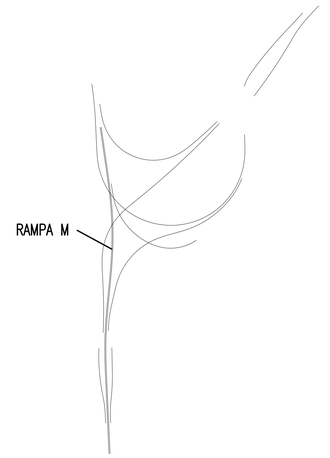

QUADRO DI UNIONE GENERALE

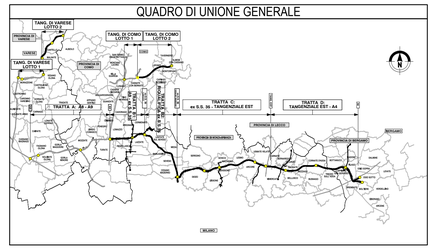

CONCESSIONI AUTOSTRADALI LOMBARDE

Autostrada Pedemontana Lombarda

COLLEGAMENTO AUTOSTRADALE
DALMINE-COMO-VARESE-VALICO DEL GAGGIOLO E OPERE AD ESSO CONNESSE

CODICE C.U.P. F11B06000270007

PROGETTO ESECUTIVO
TRATTA C

PROGETTO STRADALE
SVINCOLO DI CESANO MADERNO - EX SS.35
PROFILO LONGITUDINALE
PROFILO LONGITUDINALE RAMPA "M" - TAVOLA 2

IDENTIFICAZIONE ELABORATO

TAV. PROGETTUALE	AMBITO	TRATTA	CATEGORIA	OPERA	PARTE DI OPERA	TIPO ELABORATO	PROGRESSIVA	REVISIONE ESTERNA
E	SD	CC	D01	GE00	000	PR	002	A

DATA 30 Luglio 2023
SCALA 1:1000/1:100

CONTRAENTE GENERALE

PEDELOMBARDA NUOVA S.c.p.A.

DATA	REVISIONE	
Aprile 2023	Bozza	A01
Luglio 2023	Emissione per commenti	A02

ELABORAZIONE PROGETTUALE

PROGETTISTI	RESPONSABILE INTEGRAZIONE PRESTAZIONI SPECIALISTICHE
Ing. Alberto Rivaldi	Ing. Carlo Lisotti
Ing. Andrea Molteni	Ing. Ennio Marelli
Ing. Principio Francesco	

CONCEDENTE: CONCESSIONI AUTOSTRADALI LOMBARDE

CONCESSIONARIO: Autostrada Pedemontana Lombarda

PROGETTISTA: PROGER; SPECIALI

Il presente documento non potrà essere copiato, riprodotto o altrimenti pubblicato in tutto o in parte senza il consenso scritto di Autostrada Pedemontana Lombarda S. p. A. Ogni utilizzo non autorizzato sarà perseguito a norma di legge.
This document may not be copied, reproduced or published either in part or entirely without the written permission of Autostrada Pedemontana Lombarda S. p. A. Unauthorized use will be persecuted by law.