A8/A9

MILANO

Profilo: Ramo N -SV1

Scala: 1000:100 - Q.Rif. : 180.00

LIVELLETTE

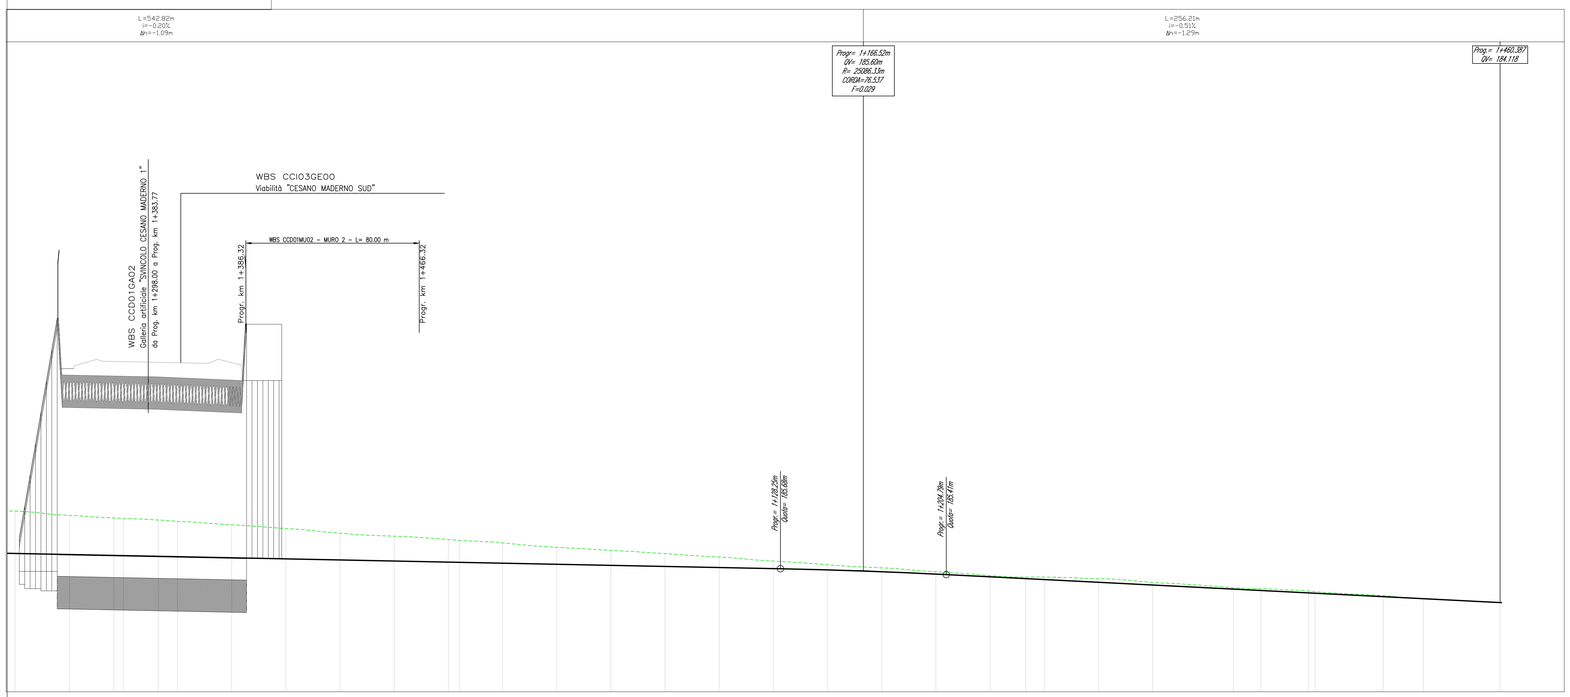

NUMERO SEZIONE	36 37 38 39 40 41 42 43 44 45 46 47 48 49 50 51 52 53 54 55 56 57 58 59 60 61 62 63 64 65 66 67 68
DISTANZE PROGRESSIVE	0+175.00 0+200.16 0+220.65 0+225.00 0+241.15 0+250.00 0+275.00 0+300.00 0+325.00 0+350.00 0+375.00 0+382.26 0+400.00 0+425.00 0+450.00 0+475.00 0+500.00 0+525.00 0+550.00 0+575.00 0+600.00 0+625.00 0+641.41 0+650.00 0+675.00 0+700.00 1+137.32 1+150.00 1+171.88 1+175.00 1+405.44 1+425.00 1+460.39
DISTANZE PARZIALI	25,16 20,49 4,34 16,15 8,85 25,00 25,00 25,00 25,00 25,00 5,26 19,74 25,00 25,00 25,00 25,00 25,00 25,00 25,00 25,00 25,00 16,41 8,59 25,00 25,00 37,32 12,68 21,88 3,12 31,44 18,56 35,39
QUOTE PROGETTO	188.38 188.13 188.29 188.28 188.25 188.23 188.18 188.11 188.08 188.03 185.98 185.97 185.93 185.88 185.83 185.78 185.74 185.69 185.63 185.54 185.43 185.31 185.22 185.18 185.05 184.97 184.74 184.68 184.56 184.55 184.39 184.30 184.12
QUOTE TERRENO	188.34 188.14 188.03 188.00 187.93 187.87 187.71 187.51 187.32 187.18 187.03 186.99 186.87 186.67 186.53 186.38 186.22 186.03 185.86 185.72 185.54 185.36 185.30 185.38 185.22 185.05 184.80 184.76 184.65 184.61 184.44 184.39 184.11
DIFFERENZA QUOTE	-1.95 -1.81 -1.73 -1.72 -1.67 -1.63 -1.53 -1.40 -1.23 -1.15 -1.05 -1.01 -0.94 -0.78 -0.69 -0.59 -0.49 -0.35 -0.24 -0.19 -0.11 -0.06 -0.01 -0.07 -0.17 -0.12 -0.06 -0.08 -0.09 -0.06 -0.05 0.00 0.00
ANDAMENTO PLANIMETRICO	L=40.99m R=1250.00m; L=139.11m A=417.00; Lrett=261.15m; L=95.91m A=285.00; L=69.12m R=846.92m; L=50.00m A=449.17; L=3.95m R=700.00m
ANDAMENTO CICLI (Destro / Sinistro)	0+180.16 0+241.15 0+396.26 1+241.41 1+337.32 1+405.44 1+455.44 1+460.39
ETTOMETRICHE	08 09 10 11 12 13 14

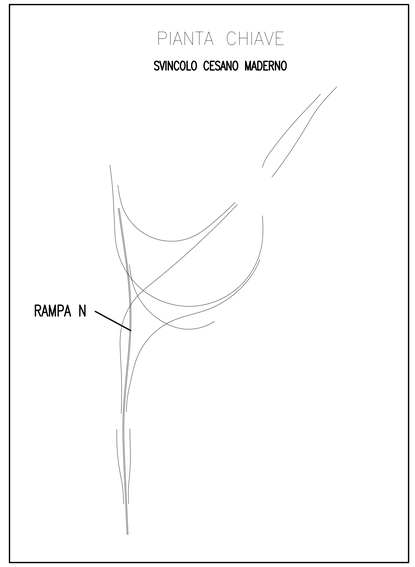

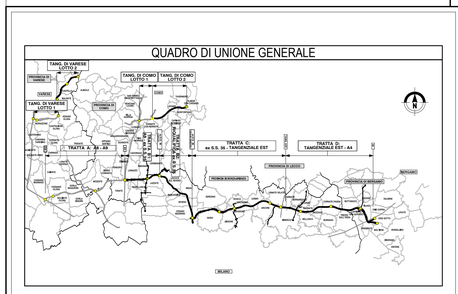

CONCESSIONI AUTOSTRADALI LOMBARDE

Autostrada Pedemontana Lombarda

COLLEGAMENTO AUTOSTRADALE

DALMINE-COMO-VARESE-VALICO DEL GAGGIOLO E OPERE AD ESSO CONNESSE

CODICE C.U.P.: F11B06002270007

PROGETTO ESECUTIVO

TRATTA C

PROGETTO STRADALE
SVINCOLO DI CESANO MADERNO - EX SS.35
PROFILO LONGITUDINALE
PROFILO LONGITUDINALE RAMPA "N" - TAVOLA 2

IDENTIFICAZIONE ELABORATO

FASE PROGETTUALE	AMBITO	TRATTA	CATEGORIA	OPERA	PARTE D'OPERA	TIPO ELABORATO	PROGRESSIVA	REVISIONE ESTERNA
PE		C						

DATA: 30 Luglio 2023

SCALA: 1:1000/1:100

CONTRAENTE GENERALE

PEDELOMBARDA NUOVA S.c.p.A.

DATA	REVISIONE

ELABORAZIONE PROGETTUALE

PROGETTISTI: ..... RESPONSABILE INTEGRAZIONE PRESTAZIONI SPECIALISTICHE: Ing. Carlo Liberti

CONCEDENTE: CONCESSIONI AUTOSTRADALI LOMBARDE

CONCESSIONARIO: Autostrada Pedemontana Lombarda

PROGETTISTA: PROGEE

Il presente documento non potrà essere copiato, riprodotto o altrimenti pubblicato in tutto o in parte senza il consenso scritto di Autostrada Pedemontana Lombarda S. p. A. Ogni utilizzo non autorizzato sarà perseguito a norma di legge.
This document may not be copied, reproduced or published either in part or entirely without the written permission of Autostrada Pedemontana Lombarda S. p. A. Unauthorized use will be persecuted by law.