A4

A8/A9

Profilo: Ramo B -SV1

Scala: 1000:100 - Q.Rif. : 180.00

LIVELLETTE

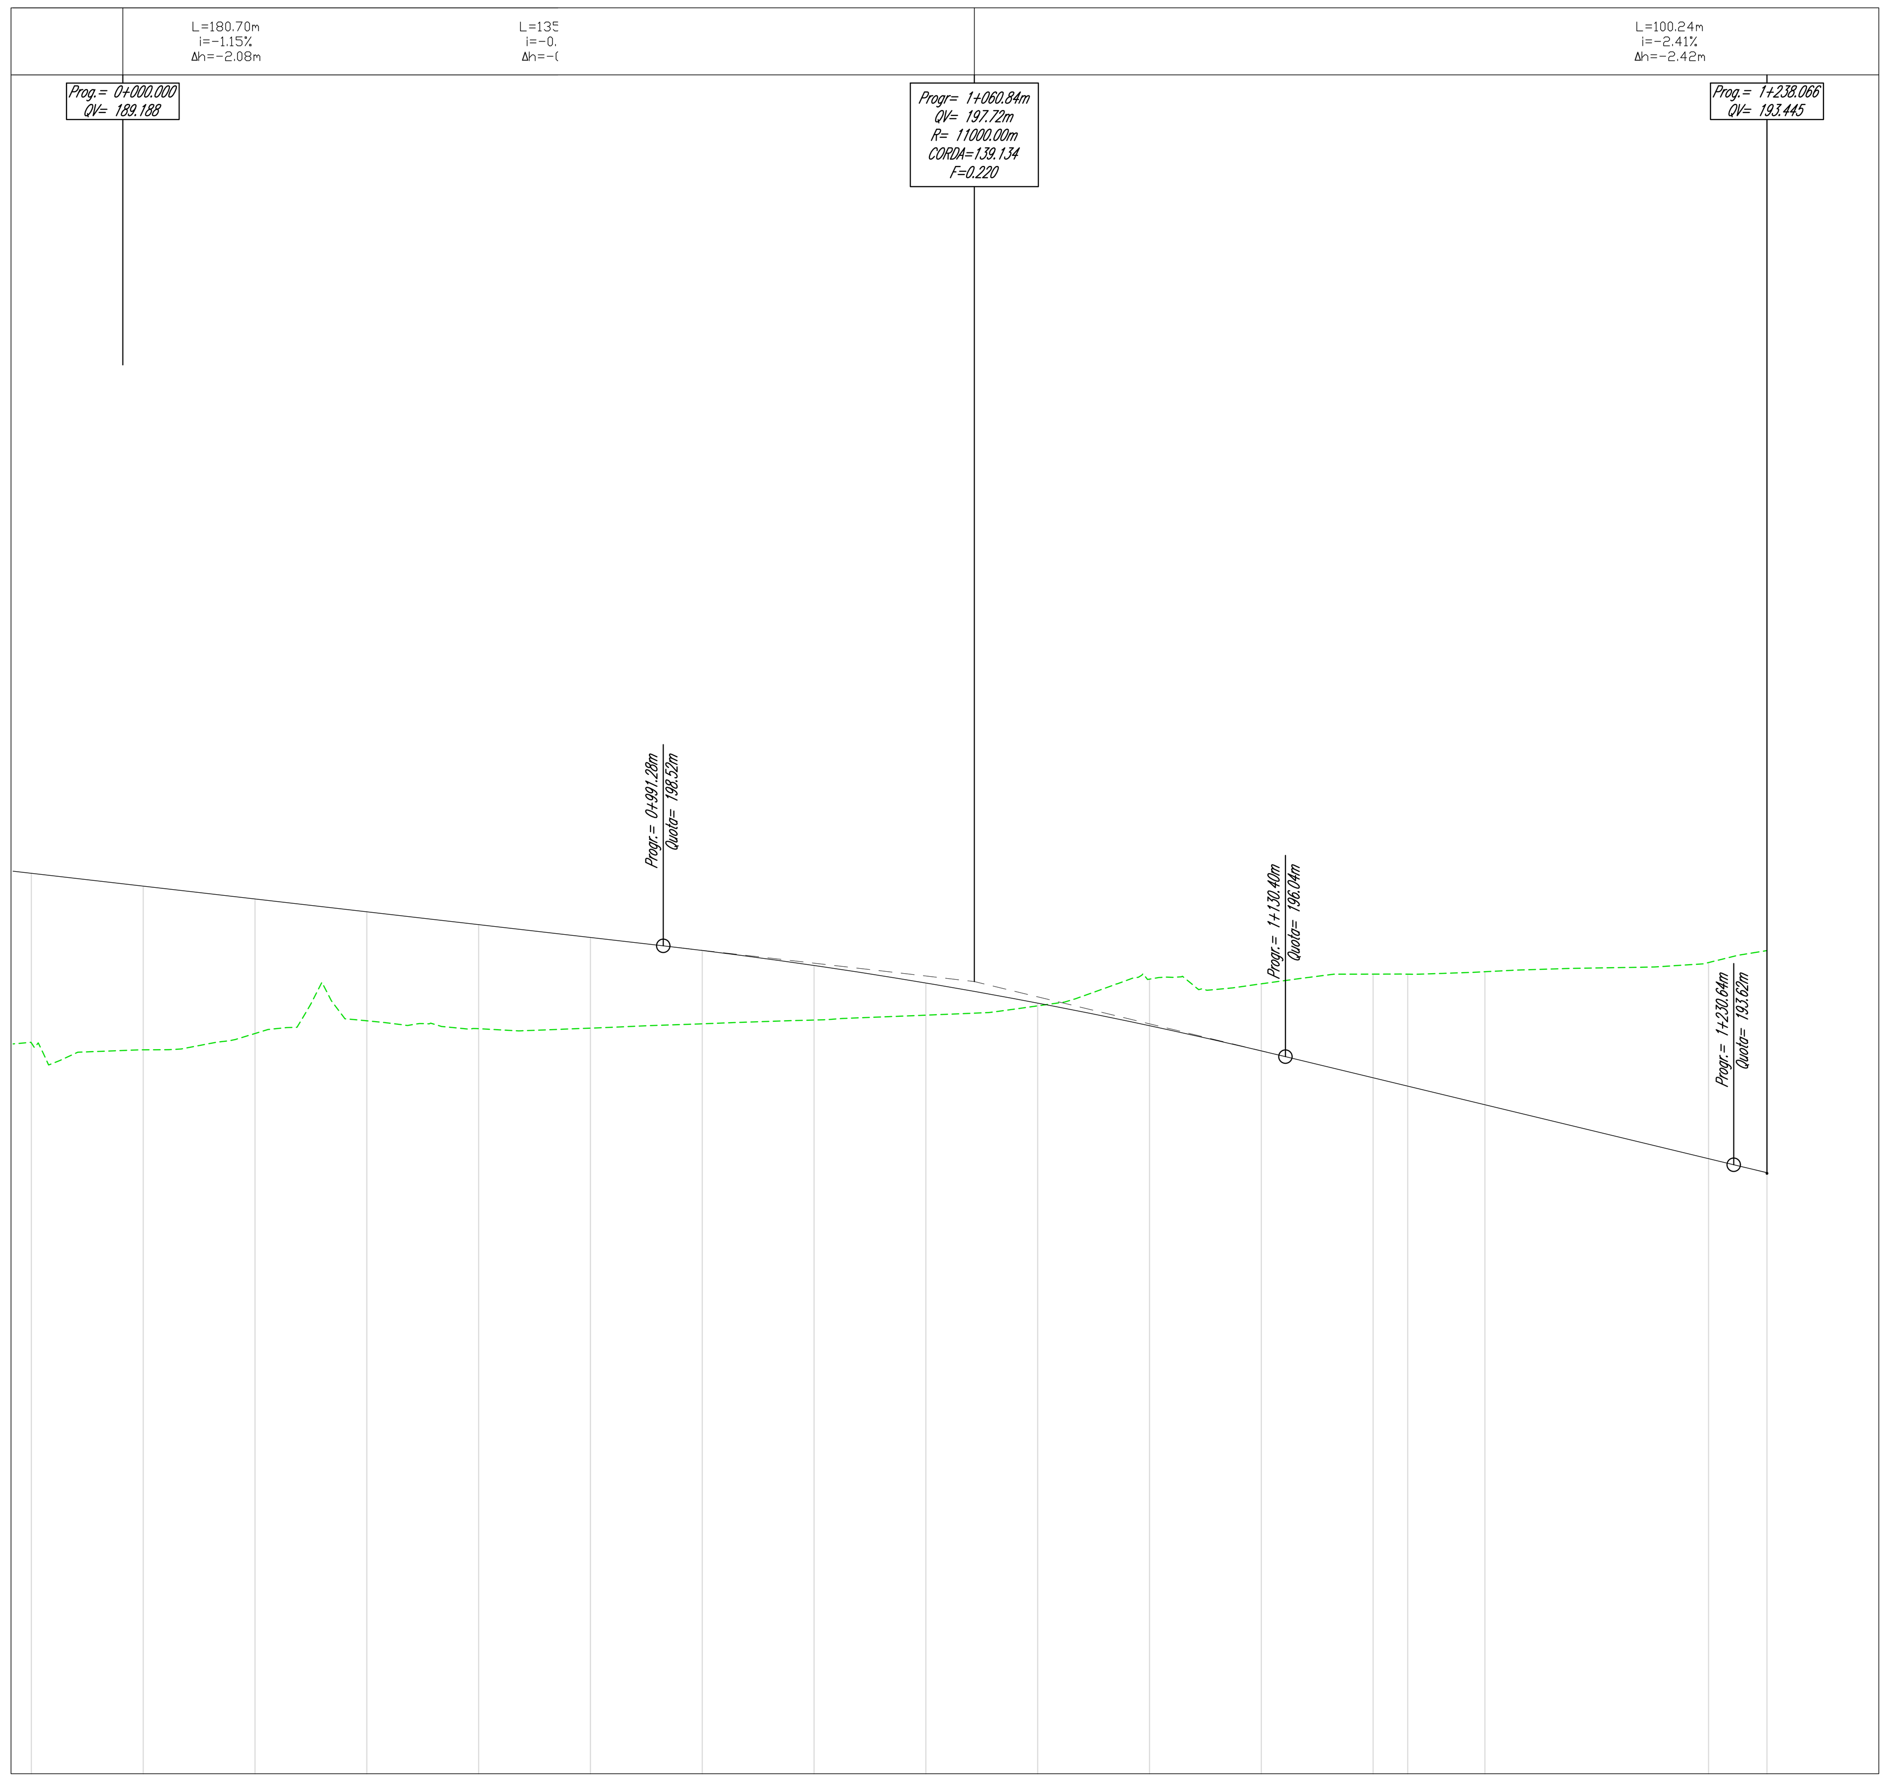

NUMERO SEZIONE	30	31	32	33	34	35	36	37	38	39	40	41	42	43	44	45	46
DISTANZE PROGRESSIVE	0+850.00	0+875.00	0+900.00	0+925.00	0+950.00	0+975.00	1+000.00	1+025.00	1+050.00	1+075.00	1+100.00	1+125.00	1+150.00	1+157.73	1+175.00	1+225.00	1+238.07
DISTANZE PARZIALI		25,00	25,00	25,00	25,00	25,00	25,00	25,00	25,00	25,00	25,00	25,00	25,00	7,73	17,27	50,00	13,07
QUOTE PROGETTO	200.14	199.85	199.57	199.28	198.99	198.71	198.41	198.08	197.69	197.24	196.73	196.17	195.57	195.38	194.96	193.76	193.44
QUOTE TERRENO	196.35	196.19	196.56	196.84	196.66	196.68	196.77	196.86	196.97	197.18	197.77	197.67	197.89	197.88	197.94	198.14	198.41
DIFFERENZA QUOTE	3.80	3.66	3.01	2.44	2.33	2.03	1.64	1.22	0.72	0.06	-1.04	-1.50	-2.32	-2.50	-2.98	-4.39	-4.97

ANDAMENTO PLANIMETRICO

L=80.33m
A=153.21

ANDAMENTO CIGLI

Destro

Sinistro

SX -6.00% DX 6.00% 1+157.73

L=80.33 L=80.33

SX 2.50% DX -2.50% 1+238.07

ETTOMETRICHE

09 10 11 12 12

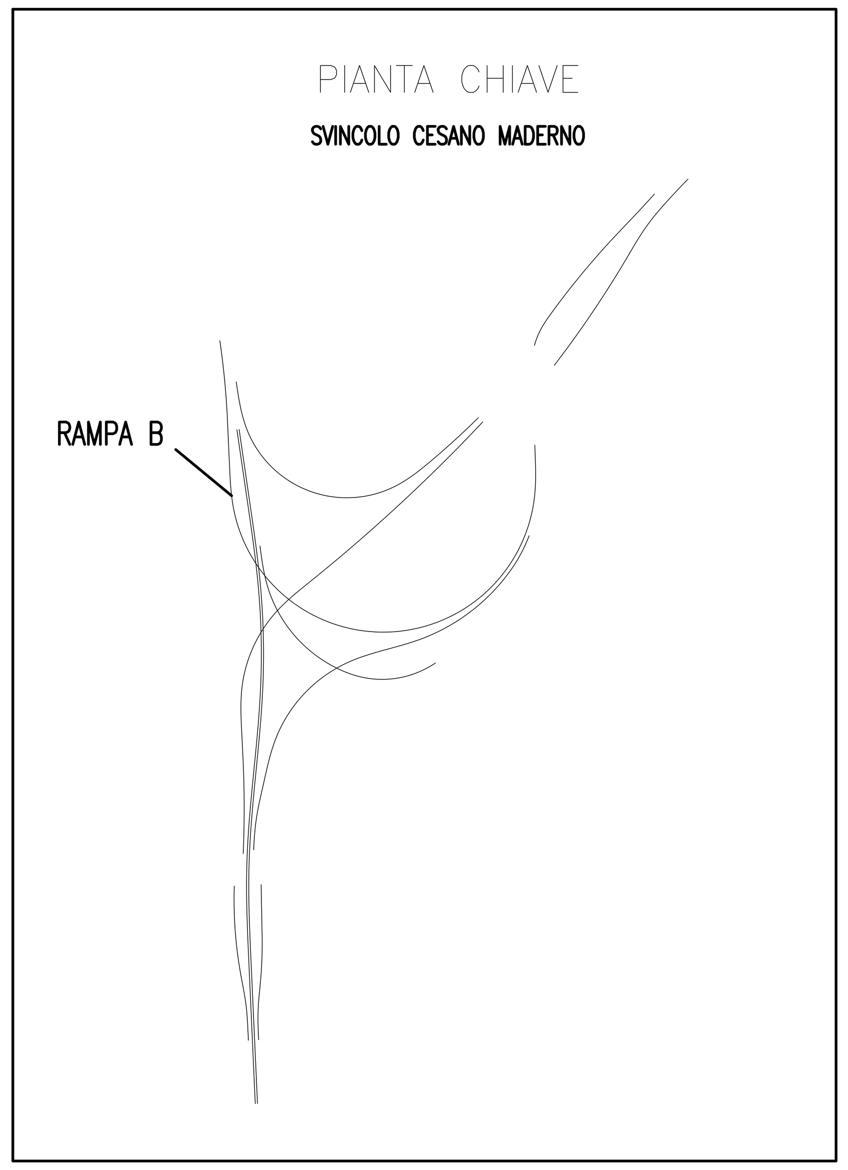

QUADRO DI UNIONE GENERALE

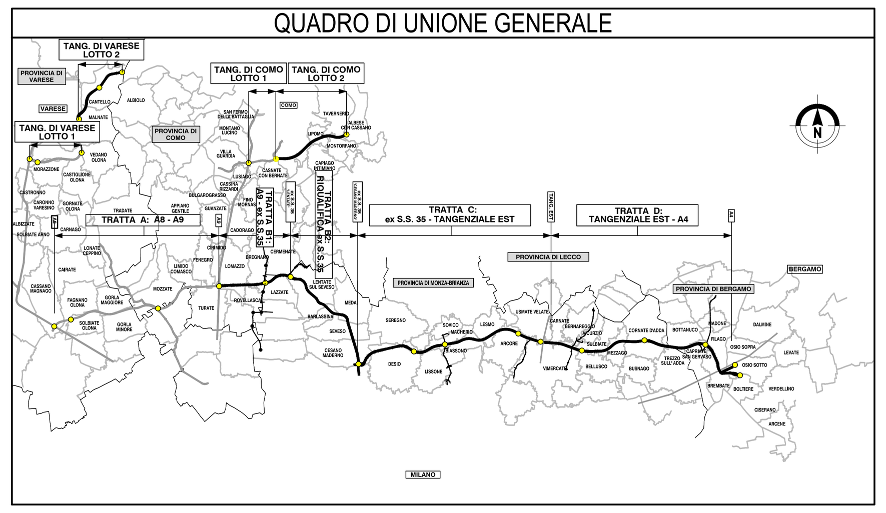

CONCESSIONI AUTOSTRADALI LOMBARDE

Autostrada Pedemontana Lombarda

COLLEGAMENTO AUTOSTRADALE

DALMINE-COMO-VARESE-VALICO DEL GAGGIOLO E OPERE AD ESSO CONNESSE

CODICE C.U.P. F11B06000270007

PROGETTO ESECUTIVO
TRATTA C

PROGETTO STRADALE
SVINCOLO DI CESANO MADERNO - EX SS.35
PROFILO LONGITUDINALE
PROFILO LONGITUDINALE RAMPA "B" - TAVOLA 2

IDENTIFICAZIONE ELABORATO

WBS

FASE PROGETTUALE	AMBITO	TRATTA	CATEGORIA	OPERA	PARTE DI OPERA	TIPO ELABORATO	PROGRESSIVA	REVISIONE ESTERNA

DATA 30 Luglio 2023

SCALA 1:1000/1:100

CONTRAENTE GENERALE

PEDELOMBARDA NUOVA S.c.p.A.

DATA	REVISIONE	

ELABORAZIONE PROGETTUALE

PROGETTISTI

RESPONSABILE INTEGRAZIONE PRESTAZIONI SPECIALISTICHE

Ing. Carlo Listorti

Redatto Visto Approvato

CONCEDENTE

CONCESSIONI AUTOSTRADALI LOMBARDE

CONCESSIONARIO

Autostrada Pedemontana Lombarda

PROGETTISTA

PROGER ROCKSOIL

Il presente documento non potrà essere copiato, riprodotto o altrimenti pubblicato in tutto o in parte senza il consenso scritto di Autostrada Pedemontana Lombarda S. p. A. Ogni utilizzo non autorizzato sarà perseguito a norma di legge.
This document may not be copied, reproduced or published either in part or entirely without the written permisson of Autostrada Pedemontana Lombarda S. p. A. Unauthorized use will be persecuted by law.