A4

A8/A9

Profilo: Ramo A -SV1

Scala: 1000:100 - Q.Rif. : 180.00

LIVELLETTE

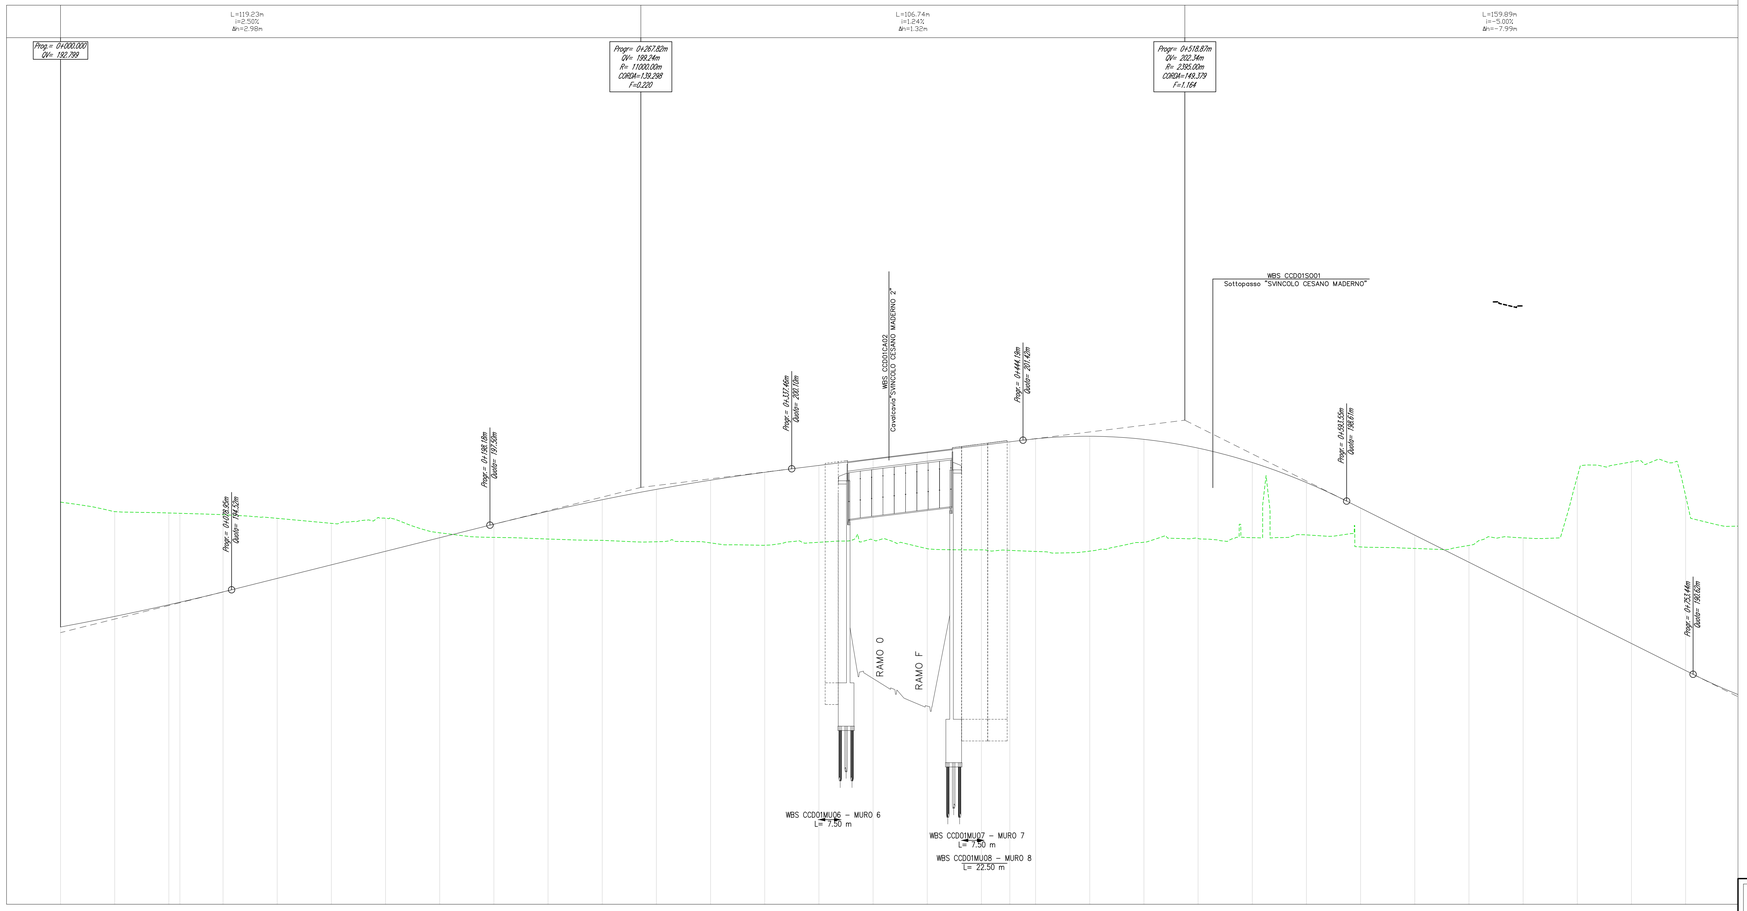

NUMERO SEZIONE	1 2 3 4 5 6 7 8 9 10 11 12 13 14 15 16 17 18 19 20 21 22 23 24 25 26 27 28 29 30 31 32 33
DISTANZE PROGRESSIVE	0+000.00 0+025.00 0+050.00 0+055.09 0+075.00 0+100.00 0+125.00 0+150.00 0+175.00 0+200.00 0+225.00 0+250.00 0+275.00 0+300.00 0+325.00 0+350.00 0+375.00 0+400.00 0+425.00 0+438.12 0+450.00 0+475.00 0+500.00 0+525.00 0+550.00 0+575.00 0+600.00 0+625.00 0+650.00 0+675.00 0+700.00 0+725.00 0+750.00
DISTANZE PARZIALI	25,00 25,00 5,09 19,91 25,00 25,00 25,00 25,00 25,00 25,00 25,00 25,00 25,00 25,00 25,00 25,00 25,00 25,00 13,12 11,88 25,00 25,00 25,00 25,00 25,00 25,00 25,00 25,00 25,00 25,00 25,00 25,00
QUOTE PROGETTO	182.80 183.29 183.63 183.94 184.42 185.04 185.67 186.29 186.82 187.54 188.14 188.67 189.15 189.57 189.84 190.26 190.57 191.18 191.35 191.49 191.60 191.46 191.06 190.88 190.62 190.49 190.42 190.56 190.91 191.39 192.04 192.79
QUOTE TERRENO	186.56 186.17 186.08 186.05 187.98 189.01 189.58 189.62 187.75 186.93 186.86 186.80 186.73 186.68 186.57 186.71 186.42 186.83 186.38 186.34 186.29 186.83 186.71 186.68 186.62 186.49 186.42 186.56 186.91 188.73 189.83 191.79
DIFFERENZA QUOTE	-5.76 -4.84 -4.44 -4.10 -3.56 -2.77 -1.90 -1.53 -0.93 0.61 1.28 1.88 2.42 2.89 3.27 3.55 3.75 4.46 4.82 5.01 5.30 5.30 4.75 4.17 3.41 2.42 1.29 0.01 -1.38 -2.77 -4.65 -6.28 -8.03 -8.07
ANDAMENTO PLANIMETRICO	L=55.09m A=122.41 Lrett=0.00m L=166.05m R=272.00m
ANDAMENTO CICLI (Destro / Sinistro)	0+000.00 0+055.09
ETTOMETRICHE	00 01 02 03 04 05 06 07

PIANTA CHIAVE

SVINCOLO CESANO MADERNO

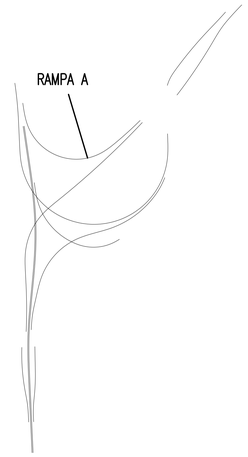

QUADRO DI UNIONE GENERALE

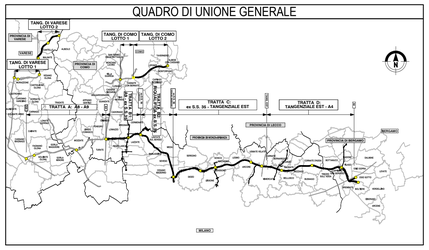

CONCESSIONI AUTOSTRADALI LOMBARDE

Autostrada Pedemontana Lombarda

COLLEGAMENTO AUTOSTRADALE

DALMINE-COMO-VARESE-VALICO DEL GAGGIOLO E OPERE AD ESSO CONNESSE

CODICE C.U.P. F11B06002070007

PROGETTO ESECUTIVO

TRATTA C

PROGETTO STRADALE
SVINCOLO DI CESANO MADERNO - EX SS.35
PROFILO LONGITUDINALE
PROFILO LONGITUDINALE RAMPA "A" - TAVOLA 1

IDENTIFICAZIONE ELABORATO

FASE PROGETTUALE	AMBITO	TRATTA	CATEGORIA	OPERA	PARTE DI OPERA	TIPO ELABORATO	PROGRESSIVA	REVISIONE ESTERNA
PE		C						

DATA: 30 Luglio 2023

SCALA: 1:1000/1:100

CONTRAENTE GENERALE

PEDELOMBARDA NUOVA S.c.p.A.

DATA	REVISIONE	ELABORAZIONE PROGETTUALE
		PROGETTISTI: RESPONSABILE INTEGRAZIONE PRESTAZIONI SPECIALISTICHE: Ing. Carlo Lisbort

CONCEDENTE: CONCESSIONI AUTOSTRADALI LOMBARDE

CONCESSIONARIO: Autostrada Pedemontana Lombarda

PROGETTISTA: PROGER

Il presente documento non potrà essere copiato, riprodotto o altrimenti pubblicato in tutto o in parte senza il consenso scritto di Autostrada Pedemontana Lombarda S. p. A. Ogni utilizzo non autorizzato sarà perseguito a norma di legge.
This document may not be copied, reproduced or published either in part or entirely without the written permission of Autostrada Pedemontana Lombarda S. p. A. Unauthorized use will be persecuted by law.