A8/A9

MILANO

Profilo: Ramo D

Scala: 1000:100 - Q.Rif. : 180.00

LIVELLETTE			
	L=261.86m i=-6.00% Δh=-15.71m	L=31.53m i=0.95% Δh=0.30m	L=0.31m i=-0.11% Δh=0.00m

NUMERO SEZIONE	DISTANZE PROGRESSIVE	DISTANZE PARZIALI	QUOTE PROGETTO	QUOTE TERRENO	DIFFERENZA QUOTE
36	0+775.00		207.73	196.75	10.98
37	0+800.00	25,00	207.49	196.42	11.08
38	0+825.00	25,00	206.95	196.32	10.63
39	0+827.77	2,77	206.87	196.39	10.48
40	0+850.00	22,23	206.09	196.73	9.37
41	0+875.00	25,00	204.93	197.26	7.67
42	0+900.00	25,00	203.47	196.48	7.00
43	0+905.17	5,17	203.16	196.45	6.71
44	0+925.00	19,83	201.97	195.81	6.17
45	0+950.00	25,00	200.47	191.10	9.37
46	0+975.00	25,00	198.97	191.03	7.94
47	0+982.56	7,56	198.52	190.93	7.59
48	1+000.00	17,44	197.47	190.72	6.76
49	1+025.00	25,00	195.97	190.35	5.62
50	1+050.00	25,00	194.47	190.04	4.43
51	1+070.80	20,80	193.23	189.85	3.37
52	1+075.00	4,20	192.97	189.82	3.16
53	1+082.20	7,20	192.54	189.75	2.79
54	1+100.00	17,80	191.47	189.56	1.92
55	1+125.00	25,00	189.97	189.38	0.60
56	1+150.00	25,00	188.47	189.23	-0.75
57	1+175.00	25,00	187.22	189.08	-1.87
58	1+191.70	16,70	186.67	188.97	-2.30
59	1+200.00	8,30	186.48	188.91	-2.43
60	1+225.00	25,00	186.27	189.72	-3.45
61	1+250.00	25,00	186.47	189.52	-3.05
62	1+275.00	25,00	186.69	188.42	-1.73
63	1+300.00	25,00	[illegible]	[illegible]	[illegible]
64	1+301.20	1,20	[illegible]	[illegible]	[illegible]

ANDAMENTO PLANIMETRICO
L=66.27m A=130.00
L=154.80m R=255.00m
L=88.24m A=150.00
Lrett=11.41m
L=219.00m R=2500.00m

ANDAMENTO CIGLI
Destro
Sinistro
L=66.27
L=66.27
SX -6.00% DX 6.00% 0+827.77
SX -6.00% DX 6.00% 0+982.56
L=88.24
L=88.24
SX -2.50% DX -2.50% 1+070.80
SX -2.50% SX -2.50% DX -2.50% DX -2.50% 1+082.20
L=51.20
L=51.20
SX -5.92% SX -5.92% DX 5.92% DX 5.92% 1+301.20

ETTOMETRICHE
08 09 10 11 12 13 13

PIANTA CHIAVE

SVINCOLO CESANO MADERNO

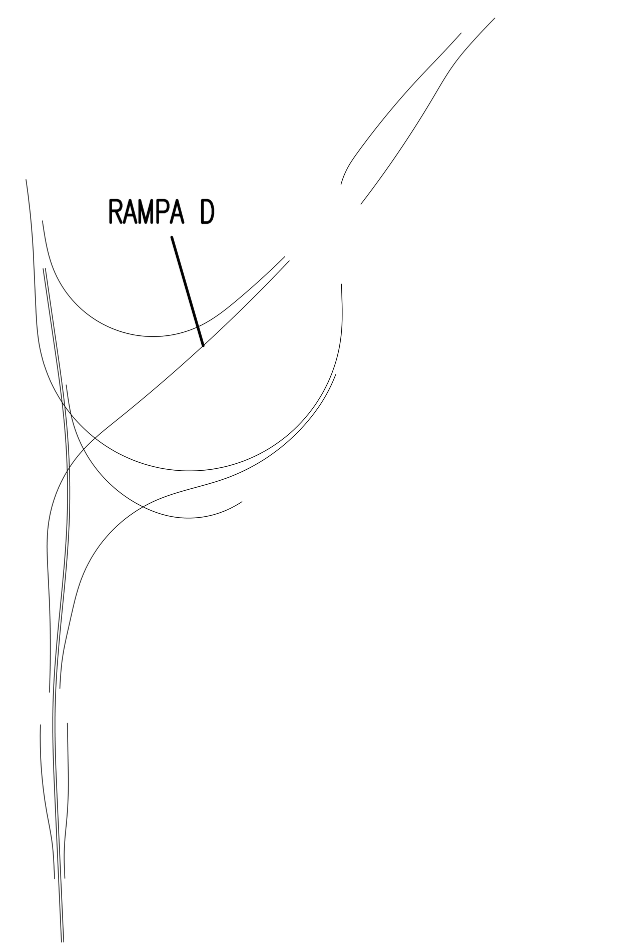

QUADRO DI UNIONE GENERALE

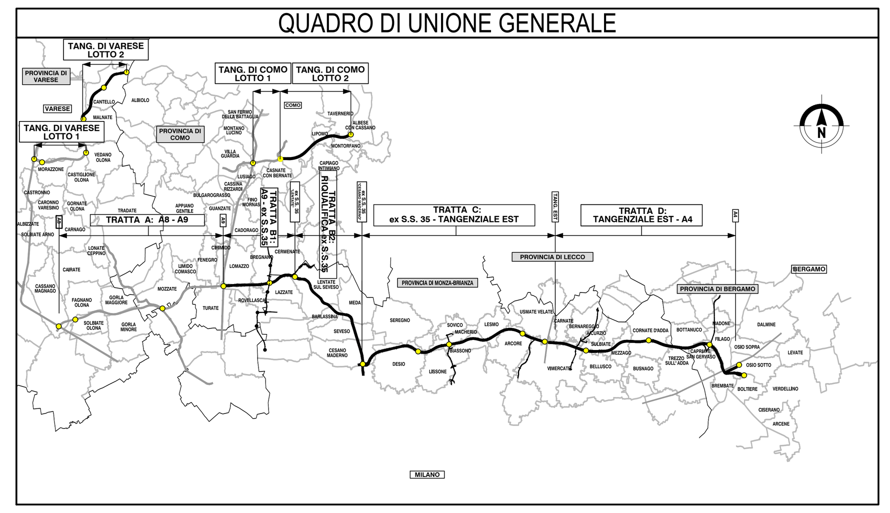

CONCESSIONI AUTOSTRADALI LOMBARDE
Autostrada Pedemontana Lombarda

COLLEGAMENTO AUTOSTRADALE

DALMINE-COMO-VARESE-VALICO DEL GAGGIOLO E OPERE AD ESSO CONNESSE

CODICE C.U.P. F11B06000270007

PROGETTO ESECUTIVO
TRATTA C

PROGETTO STRADALE
SVINCOLO DI CESANO MADERNO - EX SS.35
PROFILO LONGITUDINALE
PROFILO LONGITUDINALE RAMPA "D" - TAVOLA 2

IDENTIFICAZIONE ELABORATO

WBS

FASE PROGETTUALE	AMBITO	TRATTA	CATEGORIA	OPERA	PARTE DI OPERA	TIPO ELABORATO	PROGRESSIVA	REVISIONE ESTERNA

DATA 30 Luglio 2023
SCALA 1:1000/1:100

CONTRAENTE GENERALE

PEDELOMBARDA NUOVA S.c.p.A.

DATA REVISIONE

ELABORAZIONE PROGETTUALE

PROGETTISTI

RESPONSABILE INTEGRAZIONE PRESTAZIONI SPECIALISTICHE

Ing. Carlo Listorti

Redatto Visto Approvato

CONCEDENTE

CONCESSIONI AUTOSTRADALI LOMBARDE

CONCESSIONARIO

Autostrada Pedemontana Lombarda

PROGETTISTA

PROGER ROCKSOIL S.p.A.

Il presente documento non potrà essere copiato, riprodotto o altrimenti pubblicato in tutto o in parte senza il consenso scritto di Autostrada Pedemontana Lombarda S. p. A. Ogni utilizzo non autorizzato sarà perseguito a norma di legge.
This document may not be copied, reproduced or published either in part or entirely without the written permisson of Autostrada Pedemontana Lombarda S. p. A. Unauthorized use will be persecuted by law.

ESDCCD01GE00000PR011.dwg