WBS CCD02 SVINCOLO DI DESIO - S.S.36

PLANIMETRIA DI PROGETTO
(SCALA 1 : 1000)

PROVINCIA : Monza e Brianza
COMUNE : DESIO

PROVINCIA : Monza e Brianza
COMUNE : DESIO

WBS CCD02 SVINCOLO DI DESIO - S.S.36 - RAMO 6

WBS CCD02 SVINCOLO DI DESIO - S.S.36 - RAMO 8

WBS CCL01PO01 - Pista ciclabile "COLLETTORE ALTO LAMBRO" Prog. km 4+186,99

WBS CC112GE00 - VIABILITA' "DESIO 1°" - Cat. stradale C1 Prog. km 4+110,18

WBS CCD02CA01 - Carreggiata SVINCOLO DESIO 1° Prog. km 4+200,00

WBS CCD02CA01 - Carreggiata SVINCOLO DESIO 1° Prog. km 4+303,33 100

WBS CCD02CA01 - Carreggiata SVINCOLO DESIO 1° Prog. km 4+283,21

WBS CCD02CA01 - Carreggiata SVINCOLO DESIO 1° Prog. km 4+276,99

WBS CCD02CA03 - Carreggiata SVINCOLO DESIO 2° Prog. km 4+428,49

WBS CCD02CA03 - Carreggiata SVINCOLO DESIO 2° Prog. km 4+375,00

PIAZZOLA DI SOSTA CARREGGIATA OVEST Prog. km 4+375,00

PIAZZOLA DI SOSTA CARREGGIATA EST Prog. km 4+375,00

WBS CCA03GA05 - Galleria artificiale "ALASSINA" da prog. km 4+438,94 a Prog km 4+764,94

WBS CC116GE00 - VIABILITA' DESIO (MONZA) - Cat. stradale C1 Prog. km 4+400

WBS CC116GE00 - VIABILITA' DESIO (MONZA) - Cat. stradale C1 Prog. km 4+400

WBS CCD02SC01 - SVINCOLO DESIO 1° Sottopasso - Prog. km 0+000

WBS CCD02SC02 - SVINCOLO DESIO 2° Sottopasso - Prog. km 4+717,5

WBS CCD02OP01 - DIAFRAMMA 1 L= 190.00 + 10.00 m

WBS CCD02OP03 - DIAFRAMMA 3 L= 60.00 m

WBS CCD02OP04 - DIAFRAMMA 4 L= 60.50 m

WBS CCD02MU01 - MURO 1 L= 60.00 m

WBS CCD02MU02 - MURO 2 L= 60.00 m

WBS CCD02MU03 - MURO 3 L= 40.00 m

WBS CCD02MU04 - MURO 4 L= 60.00 m

WBS CCD02MU05 - MURO 5 L= 60.00 m

WBS CCD02MU06 - MURO 6 L= 61.24 m

WBS CCD02MU07 - MURO 7 L= 25.00 m

WBS CCD02MU08 - MURO 8 L= 15.00 m

WBS CCD02MU09 - MURO 9 L= 27.50 m

WBS CCD02MU10 - MURO 10 L= 60.00 m

WBS CCD02MU11 - MURO 11 L= 5.00 m

WBS CCD02MU12 - MURO 12 L= 60.00 m

WBS CCD02MU13 - MURO 13 L= 255.00 m

WBS CCD02MU14 - MURO 14 L= 15.00 m

WBS CCD02MU15 - MURO 15 L= 15.00 m

WBS CCD02MU16 - MURO 16 L= 15.00 m

WBS CCD02MU21 - MURO 21 L= 9.68 m

WBS CCD02MU32 - MURO 32 L= 36.00 m

WBS CCD02MU33 - MURO 33 L= 60.00 m

WBS CCD02MU34 - MURO 34 L= 60.00 m

WBS CCD02MU35 - MURO 35 L= 60.00 m

A8 / A9

A4

FC321

QUADRO DI UNIONE SVINCOLO di DESIO-INTERCONNESSIONE SS.n.36

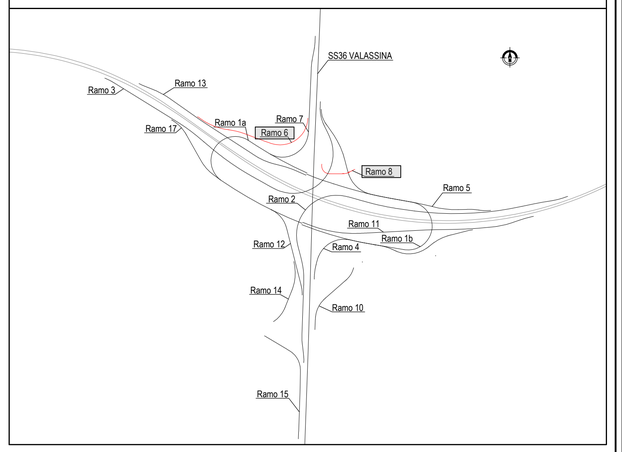

QUADRO DI UNIONE GENERALE

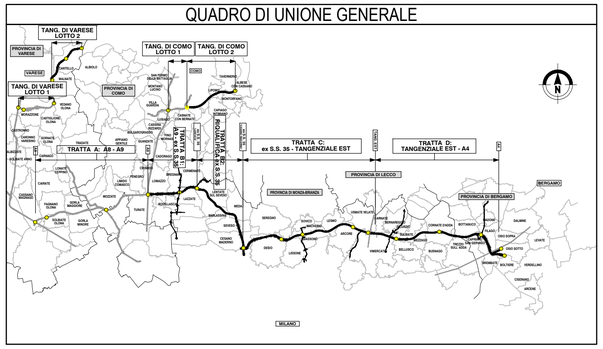

CONCESSIONI AUTOSTRADALI LOMBARDE

Autostrade Pedemontana Lombarde

COLLEGAMENTO AUTOSTRADALE

DALMINE-COMO-VARESE-VALICO DEL GAGGIOLO E OPERE AD ESSO CONNESSE

CODICE C.U.P. F11B05000270007

PROGETTO ESECUTIVO
TRATTA C

PROGETTO STRADALE
SVINCOLO DESIO - INTERCONNESSIONE SS. 36
PLANIMETRIA DI PROGETTO
PLANIMETRIA DI PROGETTO - TAV. 1

IDENTIFICAZIONE ELABORATO

FASE PROGETTUALE	AMBITO	WBS TRATTA	CATEGORIA	OPERA	PARTE DI OPERA	TIPO ELABORATO	PROGRESSIVO	REVISIONE ESTERNA
E	SD	CC	D02	GE00	000	PP	001	A

DATA 31 Luglio 2023
SCALA 1:1000

CONTRAENTE GENERALE

PEDELOMBARDA NUOVA S.c.p.A.

DATA REVISIONE

31 Luglio 2023	EMISSIONE	A01

ELABORAZIONE PROGETTUALE

PROGETTISTI
Ing. Alberto Rinaldi

RESPONSABILE INTEGRAZIONE PRESTAZIONI SPECIALISTICHE
Ing. Carlo Listorti

Ing. Procopio Francesco
Ing. Andrea Molteni
Ing. Enrico Moretti

CONCESSIONARIO

CONCEDENTE

PROGETTISTA

Il presente documento non potrà essere copiato, riprodotto o altrimenti pubblicato in tutto o in parte senza il consenso scritto di Autostrada Pedemontana Lombarda S. p. A. Ogni utilizzo non autorizzato sarà perseguito a norma di legge.
This document may not be copied, reproduced or published either in part or entirely without the written permission of Autostrada Pedemontana Lombarda S. p. A. Unauthorized use will be persecuted by law.

E0SCD02GE00000PP001A