PLANIMETRIA DI PROGETTO

(SCALA 1 : 1000)

WBS CCD02 SVINCOLO DI DESIO - S.S.36

PROVINCIA : Monza e Brianza
COMUNE : Seregno

PROVINCIA : Monza e Brianza
COMUNE : DESIO

WBS CCD02MU31 - MURO 31
L= 90.00 m

WBS CC112CA01
Carabiniera stradale DESIO 1° - Cat. stradale C1
Prog. km 4+113.18

WBS CCL01PC01
Porta stradale "COLLETTORE ALTO LAMBRO"
Prog. km 1+198.98

WBS CC112GE00
VIABILITA' "DESIO 1° - Cat. stradale C1
Prog. km 4+113.18

WBS CCD02CA01
Carabiniera "SVINCOLO DESIO 1°
Prog. km 4+329.09

WBS CCD02CA01
Carabiniera "SVINCOLO DESIO 1°
Prog. km 4+329.09

POZZO A 1.0 SOSTA CARREGGIATA OVEST
Progr. km 1+375.06

WBS CCD02MU30 - MURO 30
L= 265.00 m

WBS CCD02MU13 - MURO 13
L= 15.00 m

WBS CCD02MU14 - MURO 14
L= 15.00 m

WBS CCA03GA05
Galleria artificiale "VALASSINA"
da Prog. km 4+438.94 a Prog. km 4+764.94

WBS CCD02SC01
Sottopasso "SVINCOLO DESIO 1°
Progr. km 4+480

WBS CCD02OP03 - DIAFRAMMA 3
L= 50.00 m

WBS CCD02MU01 - MURO 1
L= 62.50 m

WBS CCD02MU10 - MURO 10
L= 30.00 m

WBS CCD02OP01 - DIAFRAMMA 1
L= 190.00 - 10.00 m

WBS CCD02MU21 - MURO 21
L= 91.98 m

WBS CCD02MU06 - MURO 6
L= 60.24 m

Sez. 1 0+000.00
Sez. 2 0+014.64
Sez. 3 0+024.64
Sez. 4 0+025.00
Sez. 5 0+030.82
Sez. 6 0+036.99
Sez. 7 0+046.99
Sez. 8 0+050.00
Sez. 9 0+075.00
Sez. 10 0+075.64
Sez. 11 0+085.64
Sez. 12 0+091.82
Sez. 13 0+098.00
Sez. 14 0+100.00
Sez. 15 0+108.00
Sez. 16 0+125.00
Sez. 17 0+150.00
Sez. 18 0+175.00
Sez. 19 0+200.00
Sez. 20 0+225.00
Sez. 21 0+250.00
Sez. 22 0+275.00
Sez. 23 0+300.00
Sez. 24 0+300.39
Sez. 25 0+325.00
Sez. 26 0+329.80
Sez. 27 0+350.00
Sez. 28 0+375.00
Sez. 29 0+400.00
Sez. 30 0+406.41
Sez. 31 0+425.00
Sez. 32 0+450.00
Sez. 33 0+475.00
Sez. 34 0+493.03

SIFONE 2257 - WBS CCA00SN05

WBS CCD02 SVINCOLO DI DESIO - S.S.36 - RAMO 17

WBS CCD02 SVINCOLO DI DESIO - S.S.36 - RAMO 7

WBS CC113GE00
VIABILITA' "DESIO 2° - Cat. stradale C1
Prog. km 5+580

A8 / A9

A4

QUADRO DI UNIONE SVINCOLO di DESIO-INTERCONNESSIONE SS.n.36

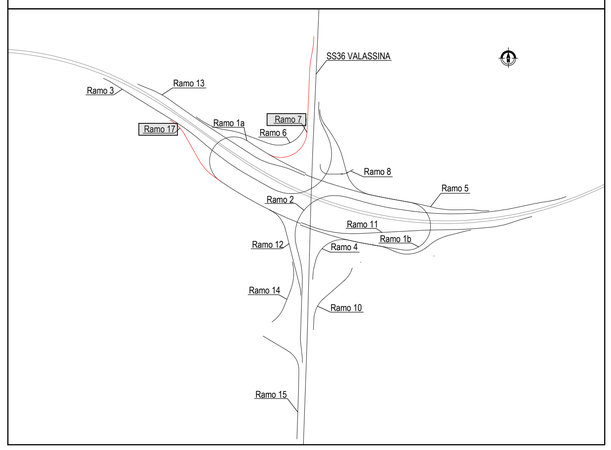

QUADRO DI UNIONE GENERALE

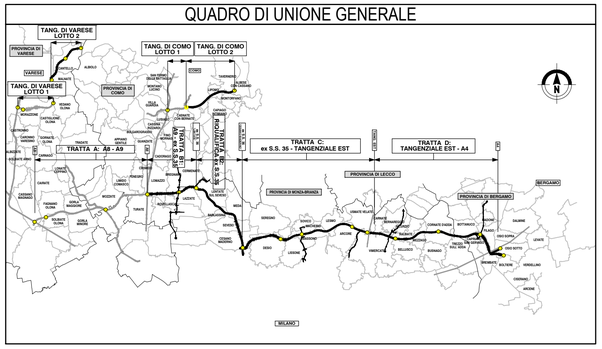

CONCESSIONI AUTOSTRADALI LOMBARDE

Autostrada Pedemontana Lombarda

COLLEGAMENTO AUTOSTRADALE

DALMINE-COMO-VARESE-VALICO DEL GAGGIOLO E OPERE AD ESSO CONNESSE

CODICE C.U.P. F11B06000270007

PROGETTO ESECUTIVO
TRATTA C

PROGETTO STRADALE
SVINCOLO DESIO - INTERCONNESSIONE SS. 36
PLANIMETRIA DI PROGETTO
PLANIMETRIA DI PROGETTO - TAV. 2

IDENTIFICAZIONE ELABORATO

WBS								
FASE PROGETTUALE	AMBITO	TRATTA	CATEGORIA	OPERA	PARTE DI OPERA	TIPO ELABORATO	PROGRESSIVA	REVISIONE ESTERNA
E	SD	CC	D02	GE00	000	PP	002	A

DATA 31 Luglio 2023
SCALA 1:1000

CONTRAENTE GENERALE

PEDELOMBARDA NUOVA S.c.p.A.

DATA	REVISIONE	
31 Luglio 2023	EMISSIONE	A01

ELABORAZIONE PROGETTUALE

PROGETTISTI
Ing. Alberto Rinaldi

RESPONSABILE INTEGRAZIONE PRESTAZIONI SPECIALISTICHE
Ing. Carlo Listorti

Opere d'arte: Ing. Prospero Francesco
Strade: Ing. Andrea Molteni
Impianti: Ing. Enrico Moretti

CONCEDENTE

CONCESSIONI AUTOSTRADALI LOMBARDE

CONCESSIONARIO

Autostrada Pedemontana Lombarda

PROGETTISTA

PROGER · ROCKSOIL · SYSTRA · SYNCOLOGY

Il presente documento non potrà essere copiato, riprodotto o altrimenti pubblicato in tutto o in parte senza il consenso scritto di Autostrada Pedemontana Lombarda S. p. A. Ogni utilizzo non autorizzato sarà perseguito a norma di legge.
This document may not be copied, reproduced or published either in part or entirely without the written permisson of Autostrada Pedemontana Lombarda S. p. A. Unauthorized use will be persecuted by law.