




QUADRO DI UNIONE SVINCOLO di DESIO-INTERCONNESSIONE SS.n.36

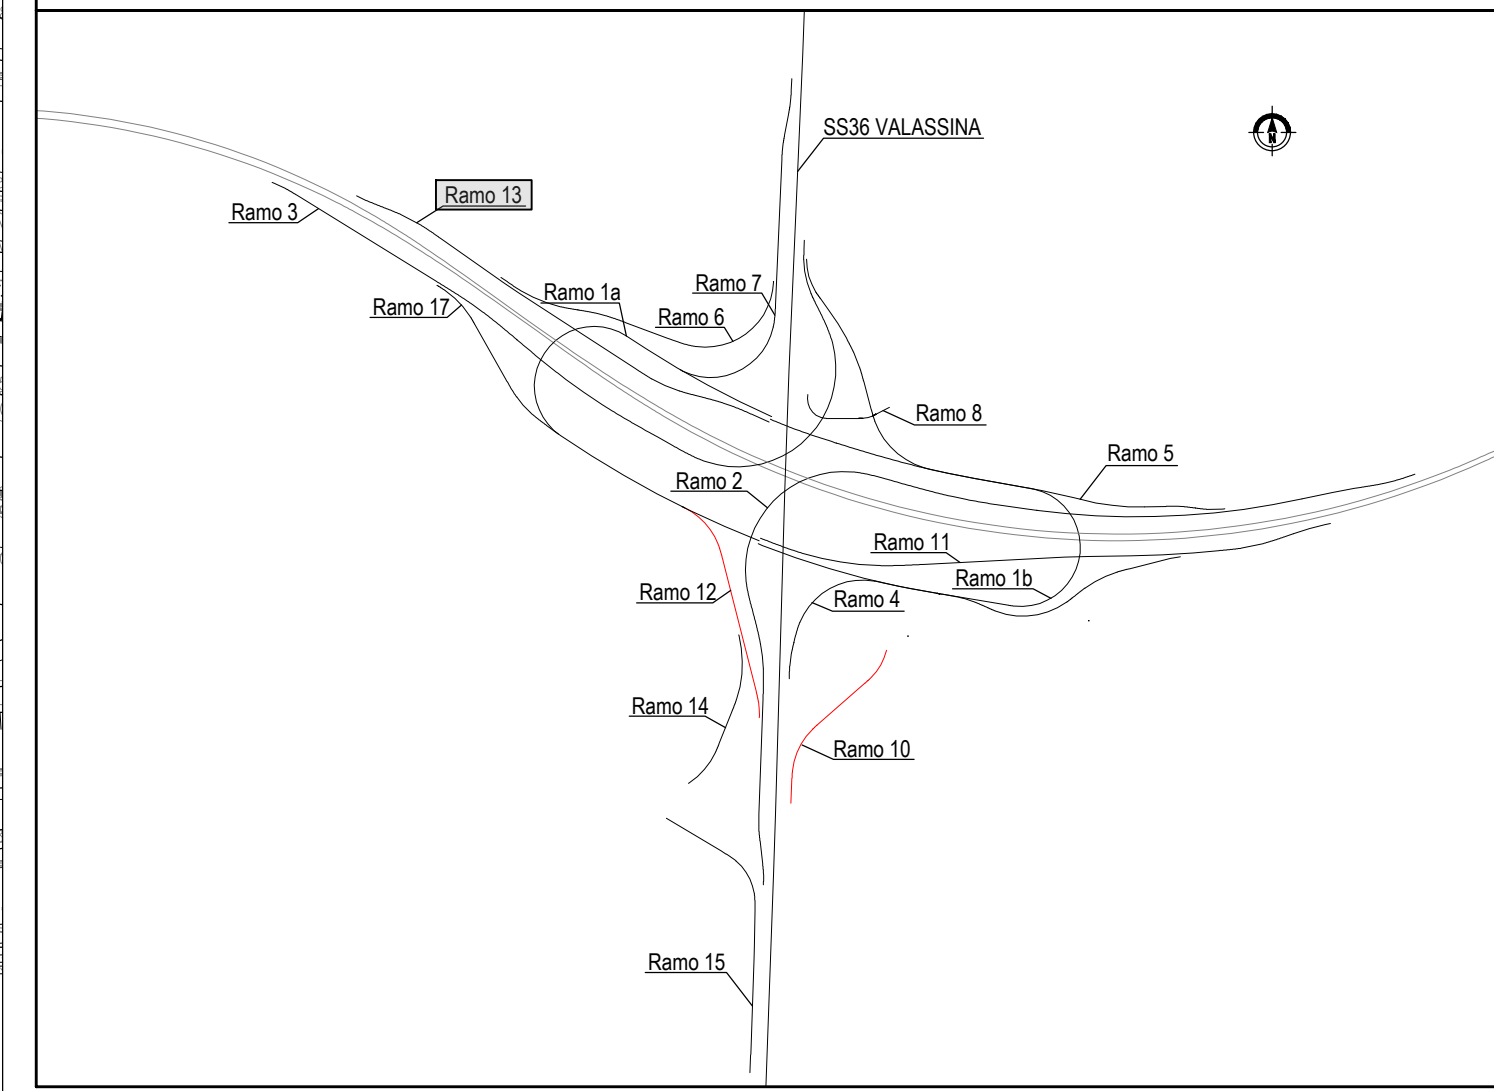

QUADRO DI UNIONE GENERALE

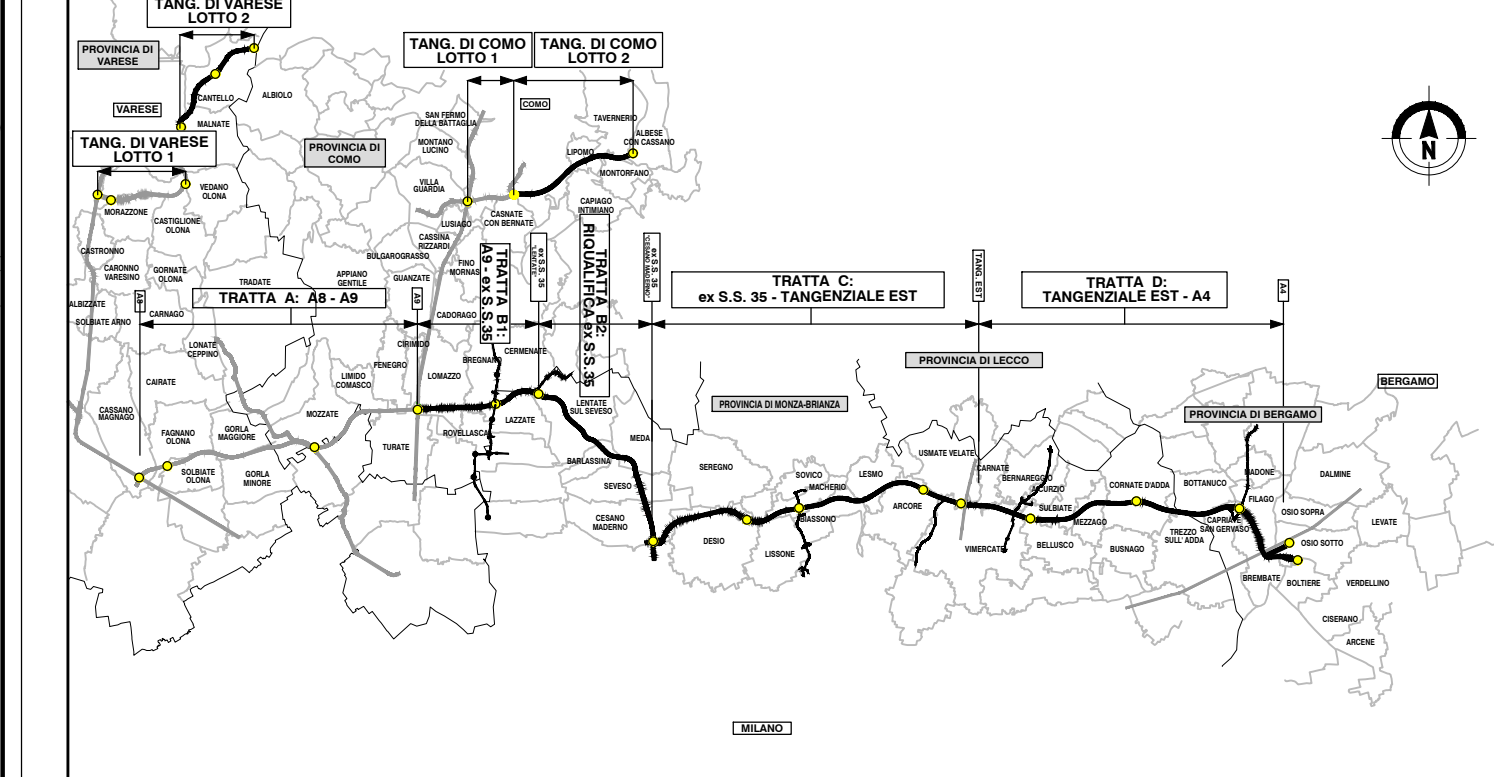

PLANIMETRIA DI PROGETTO  
(SCALA 1 : 1000)

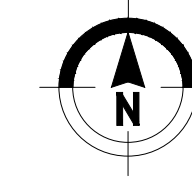

WBS CCD02 SVINCOLO DI DESIO - S.S.36

**COLLEGAMENTO AUTOSTRADALE**  
DALMINE-COMO-VARESE-VALICO DEL GAGGIOLO E OPERE AD ESSO CONNESSE  
CODICE C.U.P.: F118060027007

**PROGETTO ESECUTIVO**  
**TRATTA C**

**PROGETTO STRADALE**  
**SVINCOLO DESIO - INTERCONNESSIONE SS. 36**  
**PLANIMETRIA DI PROGETTO**  
**PLANIMETRIA DI PROGETTO - TAV. 4**

FASE PROGETTUALE		CONTRAENTE GENERALE	
AMBITO	TRATTA	PEDELOMBARDA NUOVA S.p.A.	
ELSD	CC 0202GE00	DATA	REVISIONE
000	PP	31 Luglio 2023	EMISSIONE
004	A	31 Luglio 2023	AGI
CONCEDENTE		ELABORAZIONE PROGETTUALE	
CONCESSIONARIO		PROGETTISTI	
		RESPONSABILE	
		INTEGRAZIONE	
		PRESTAZIONI	
		SPECIALISTICHE	
		ING. CANTILETTI	

Il presente documento non potrà essere copiato, riprodotto o altrimenti pubblicato in tutto o in parte senza il consenso scritto di Autostada Pademontana Lombarda S.p.A. Ogni utilizzo non autorizzato sarà perseguito a norma di legge. This document may not be copied, reproduced or published in whole or in part without the written permission of Autostada Pademontana Lombarda S.p.A. Unauthorized use will be persecuted by law.