

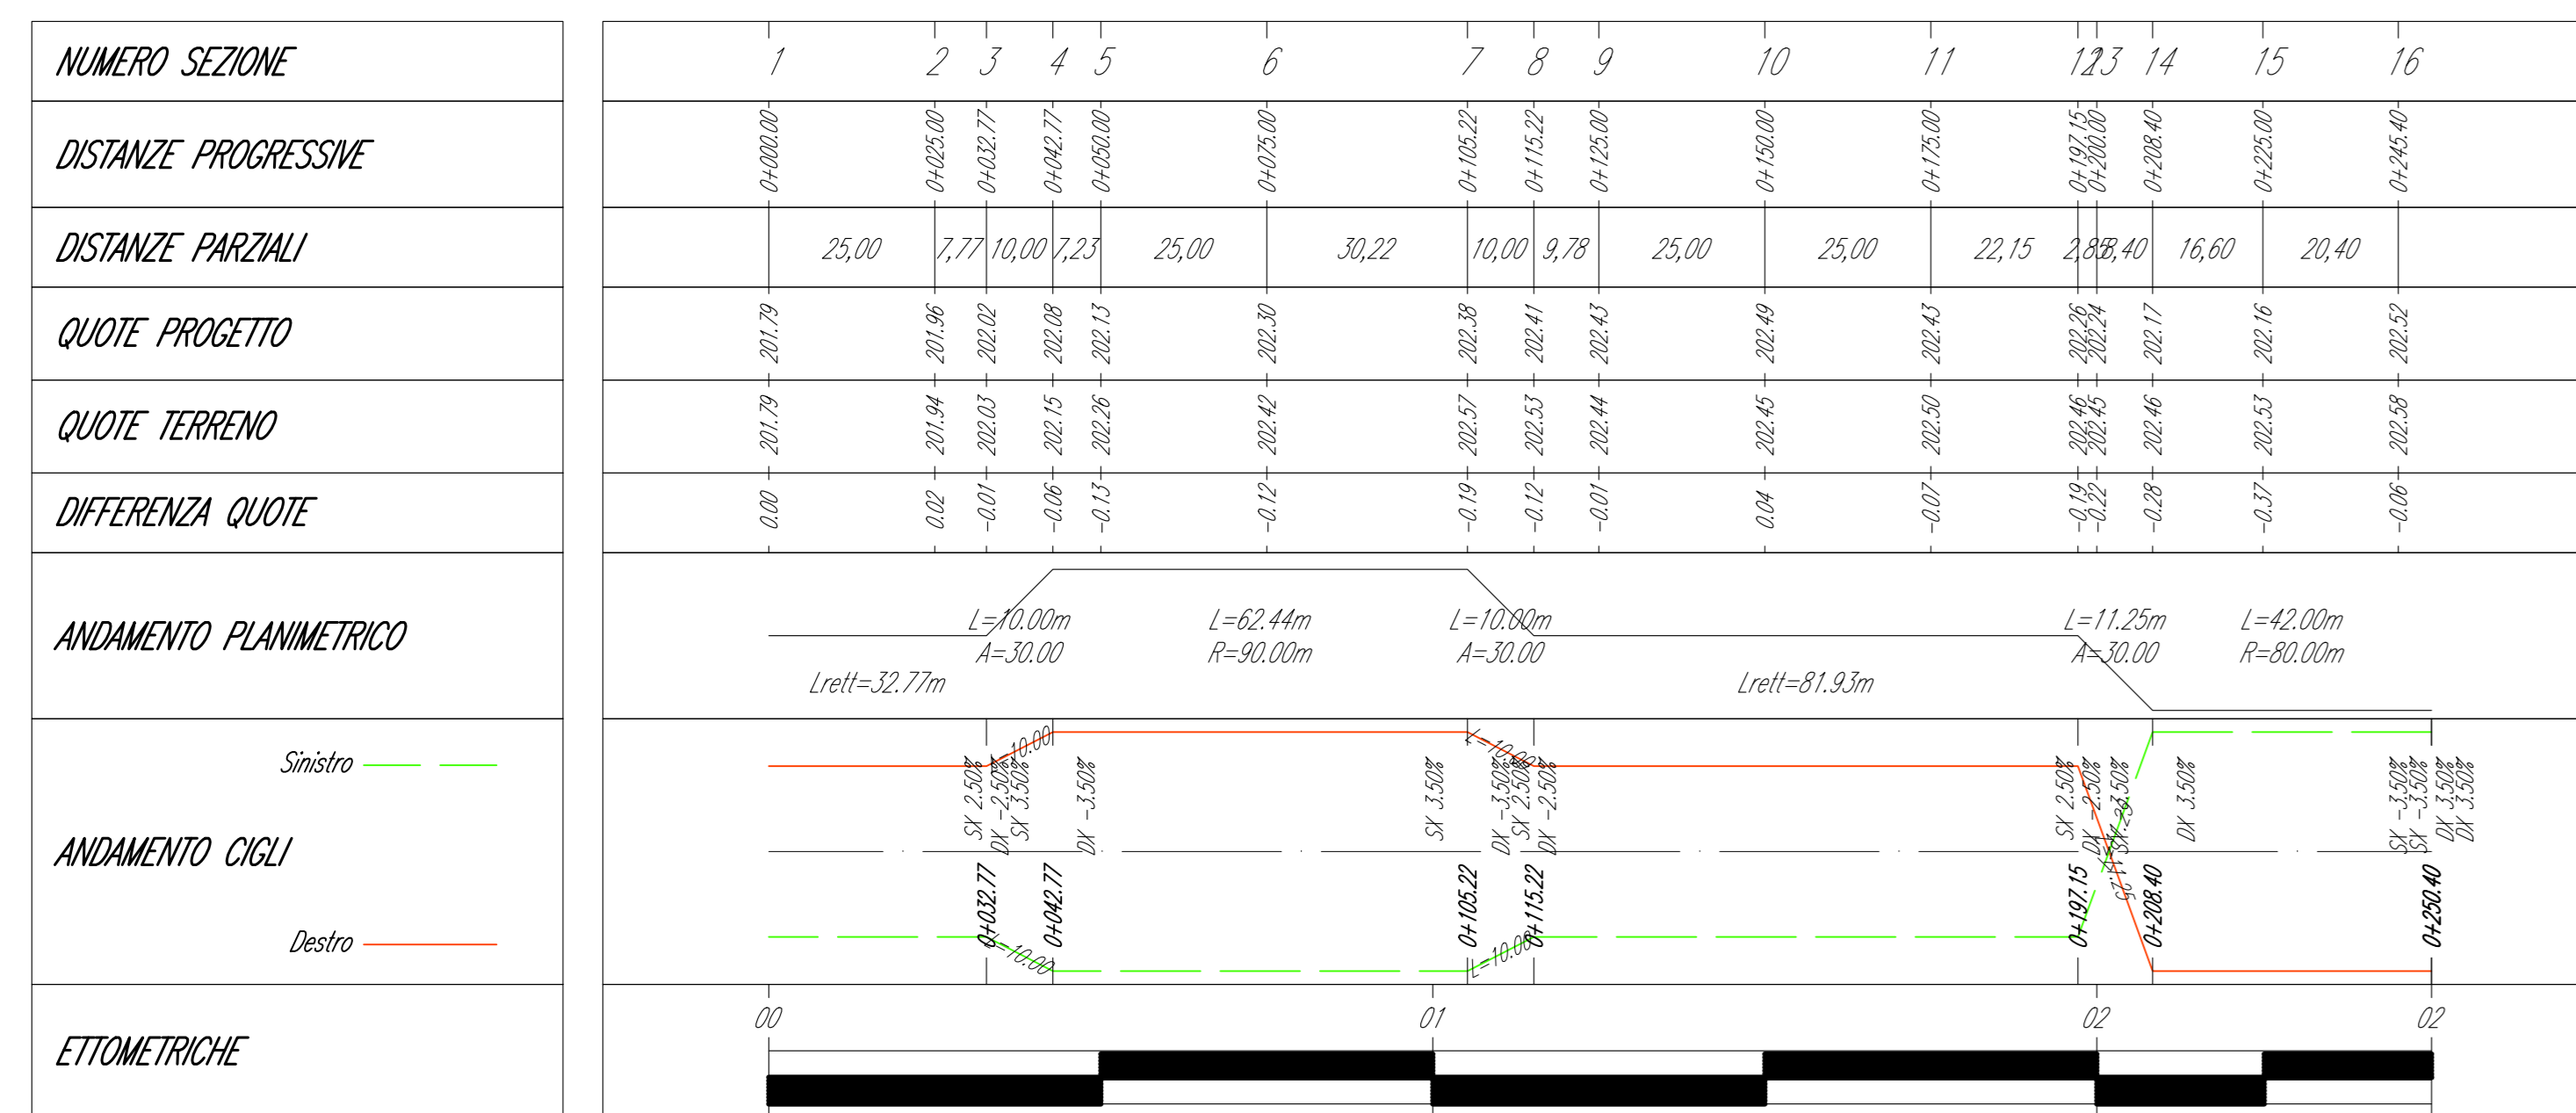
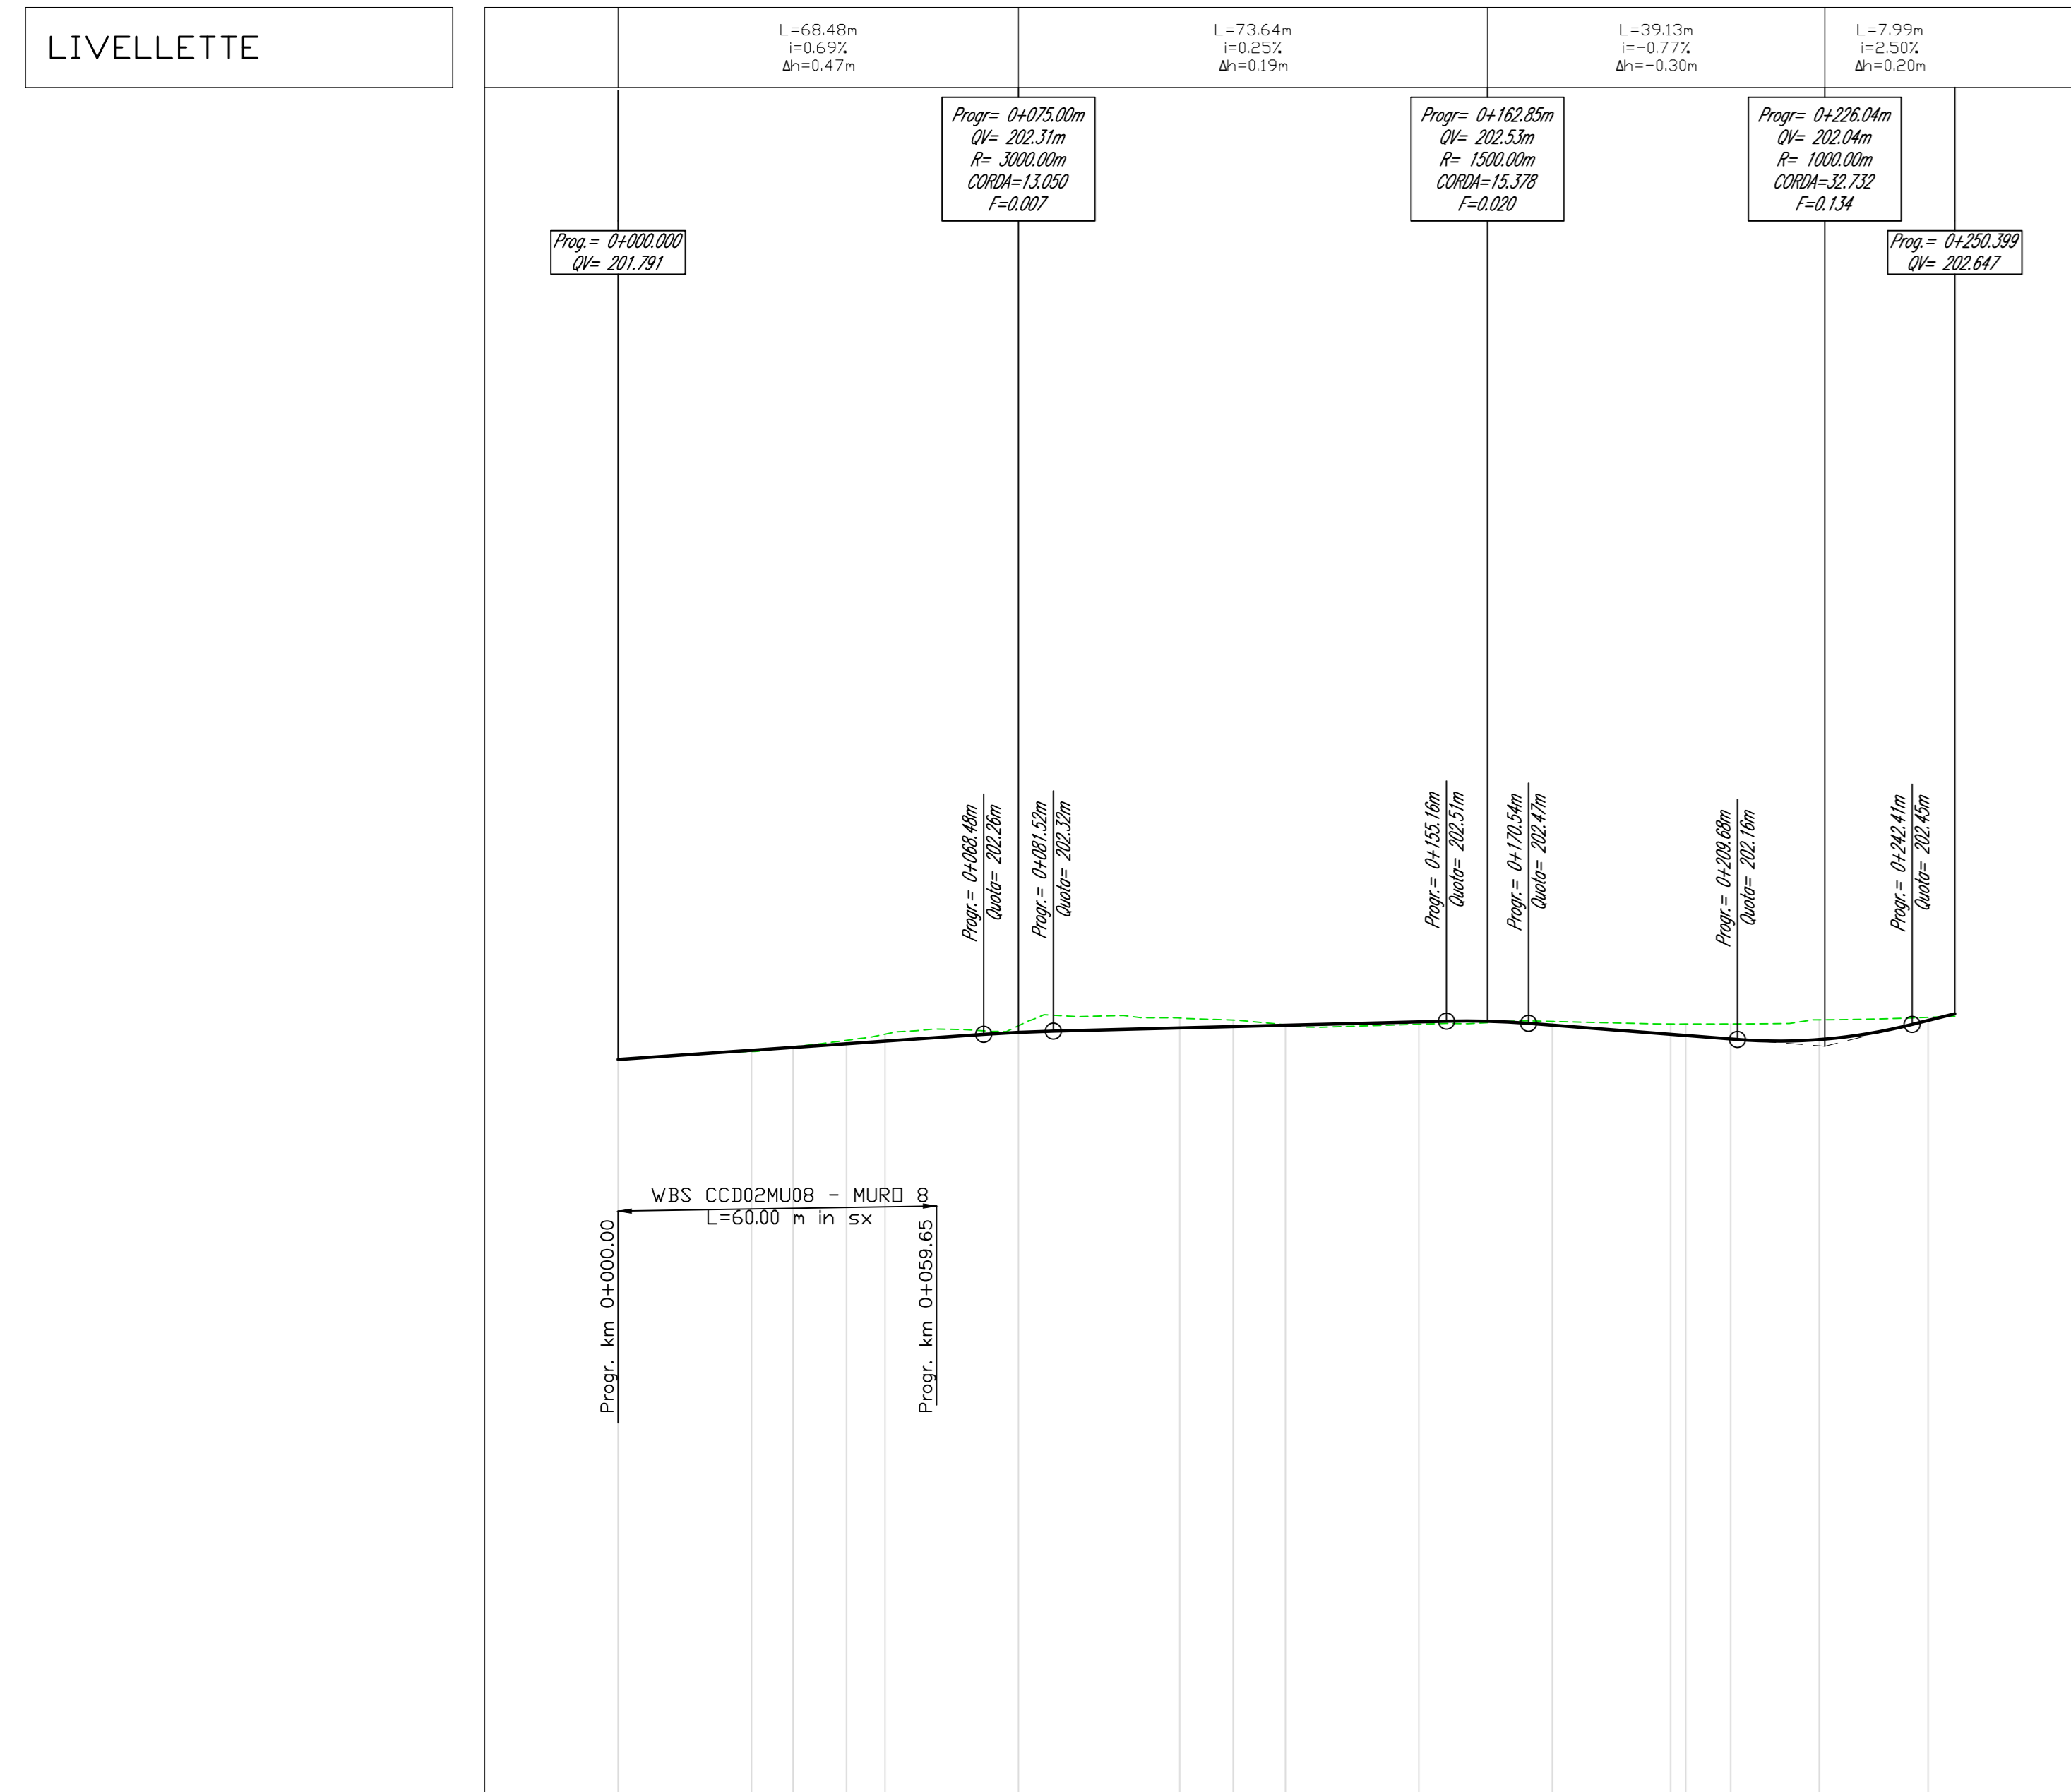
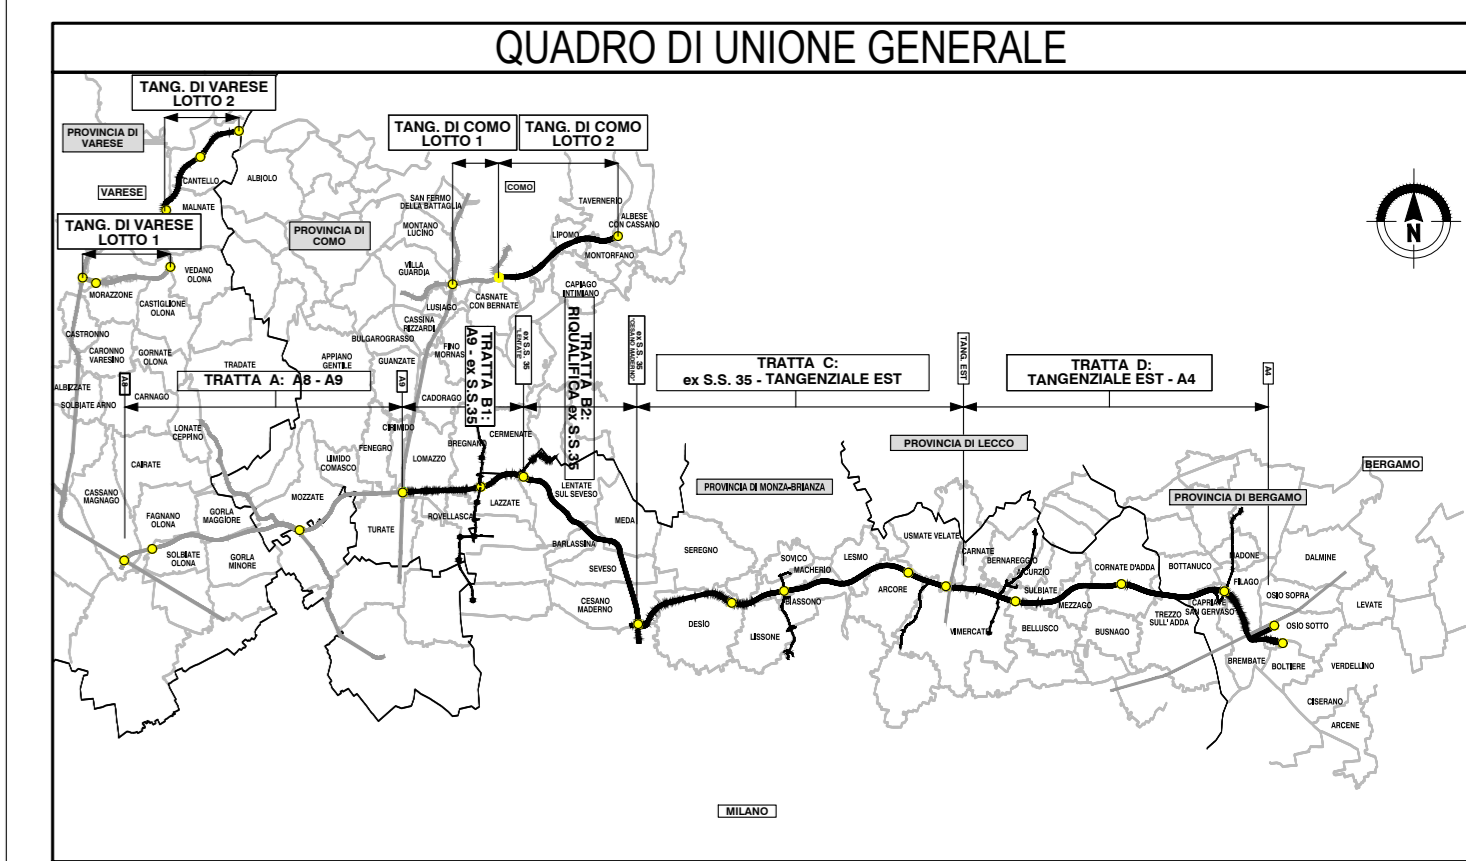


Profilo: RAMO 10 SV2 - (11)  
Scala: 1000:100 - Q.Rif. : 188.00

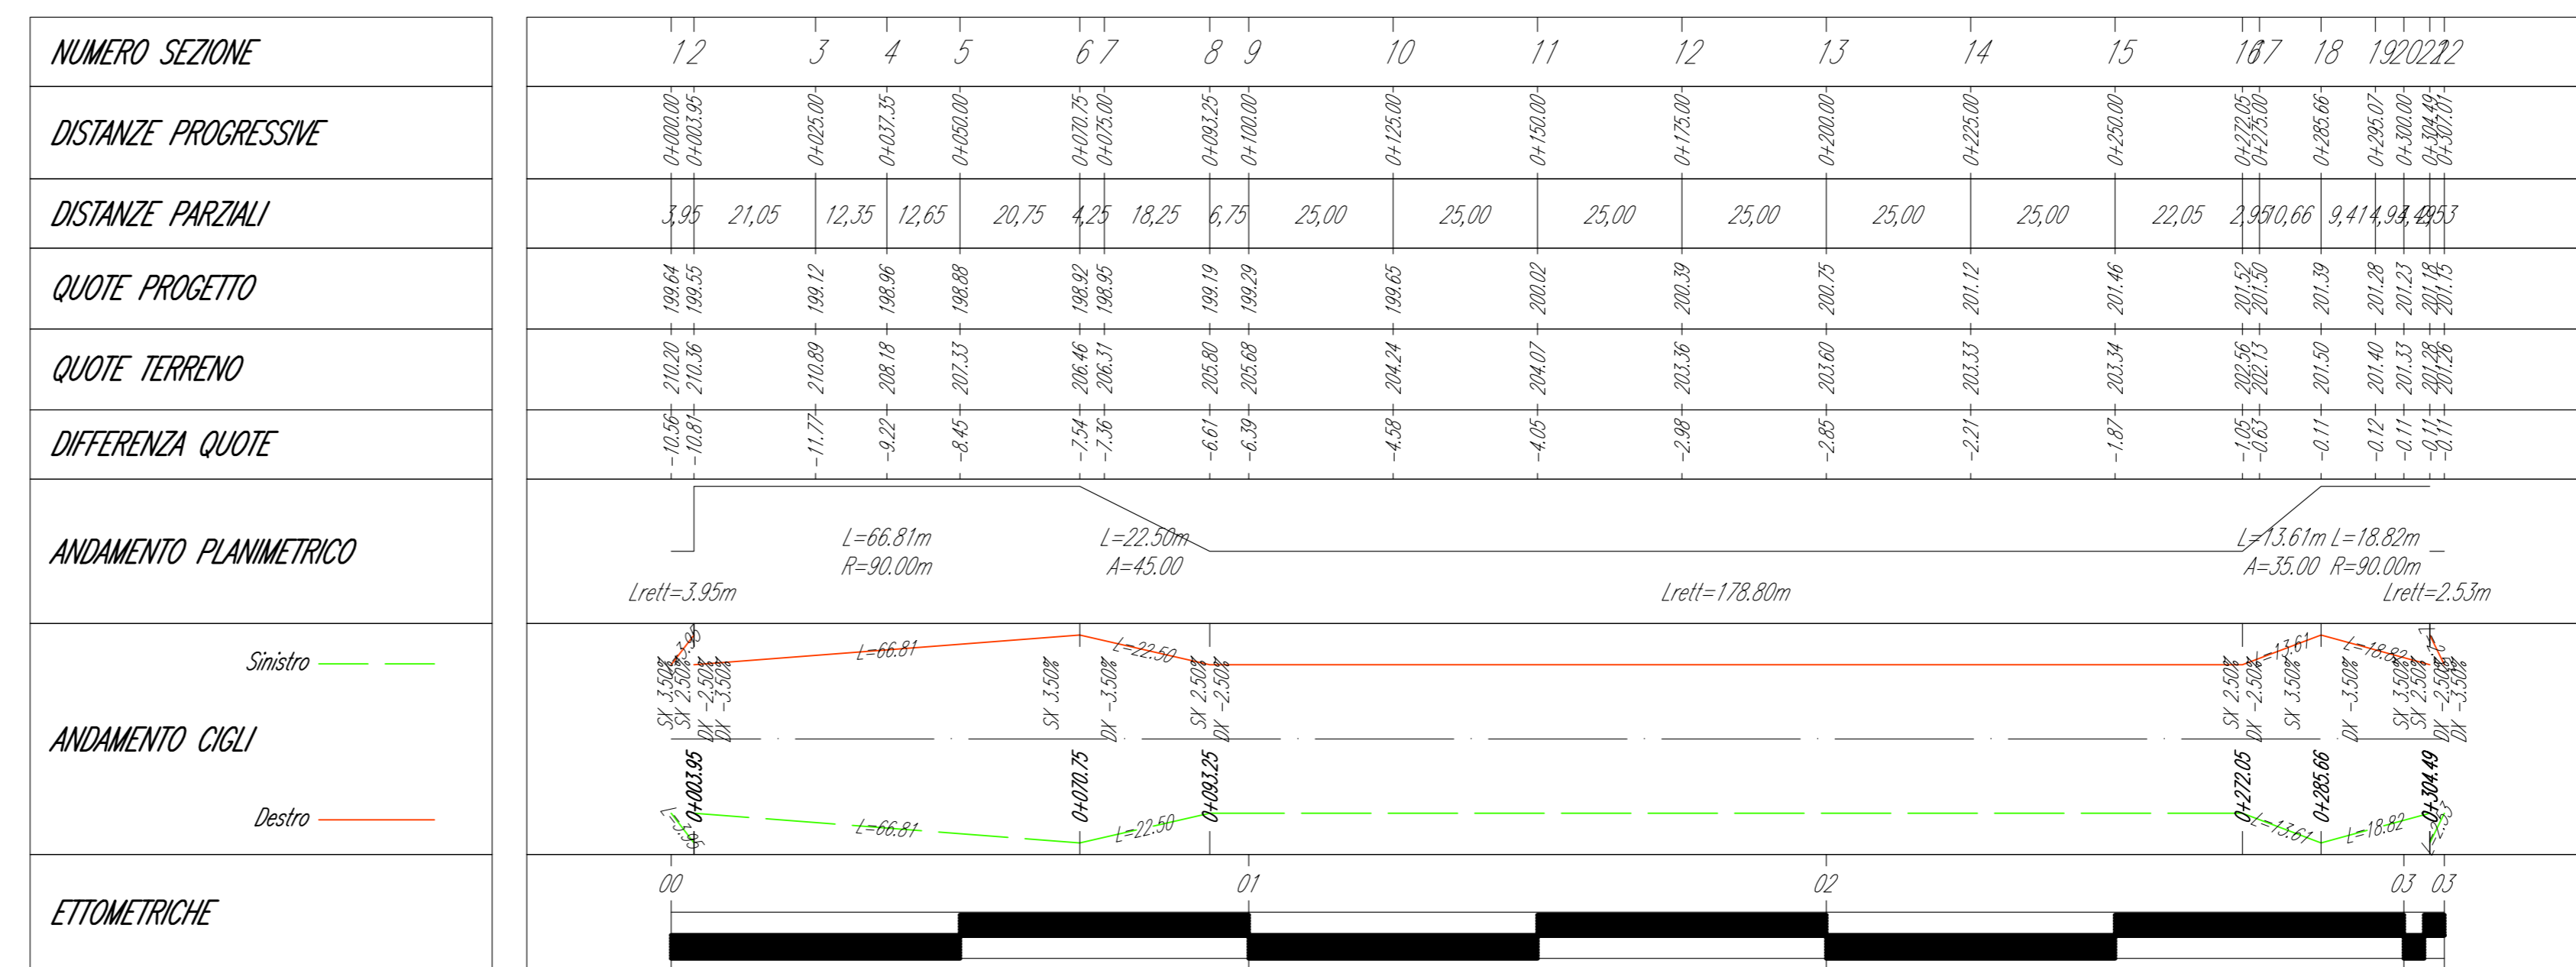

Profilo: RAMO 12 SV2 - (13)  
Scala: 1000:100 - Q.Rif. : 197.00

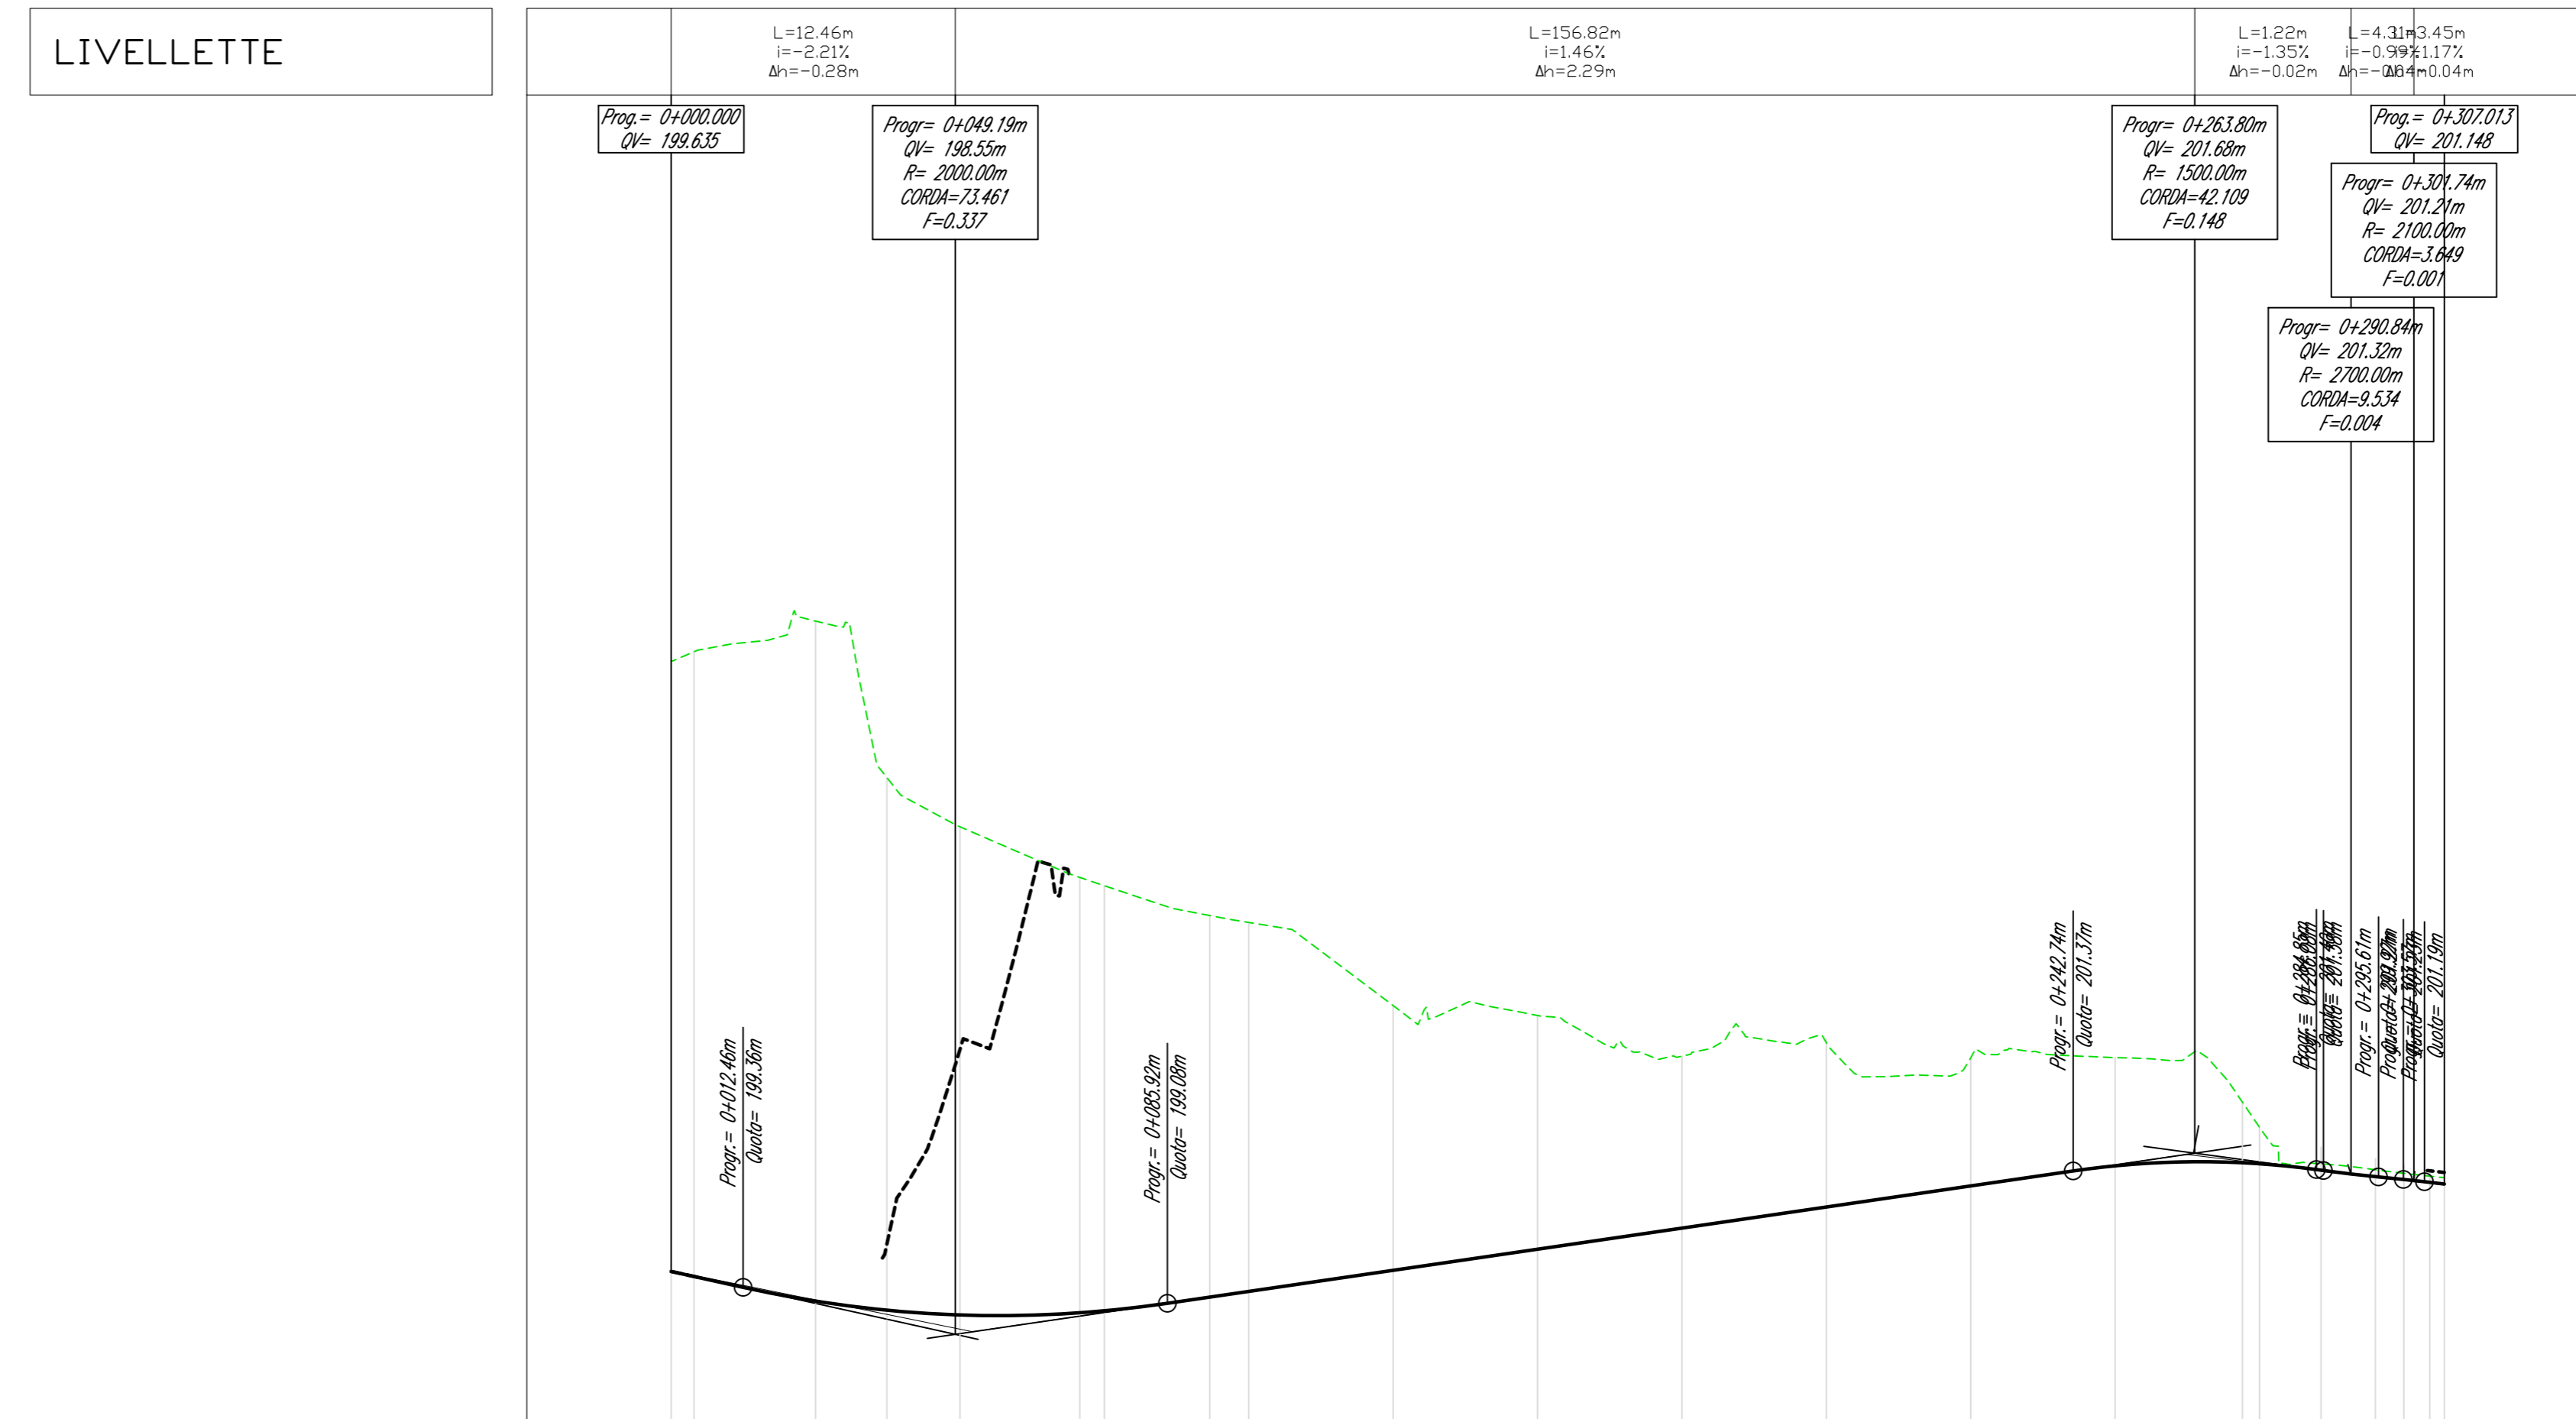

**COLLEGAMENTO AUTOSTRADALE DALMINE-COMO-VARESE-VALICO DEL GAGGIOLO E OPERE AD ESSO CONNESSE**  
**PROGETTO ESECUTIVO TRATTA C**  
**PROGETTO STRADALE SVINCOLO DI DESIO - INTERCONNESSIONE SS.36**  
**PROFILO LONGITUDINALE E**  
**PROFILO LONGITUDINALE RAMPA "10" - "12"**

IDENTIFICAZIONE ELABORATO		CONTRAENTE GENERALE	
PROGETTO	PEDELOMBARDA NUOVA S.p.A.	DATA	REVISIONE
PROGETTO	PEDELOMBARDA NUOVA S.p.A.	DATA	REVISIONE
PROGETTO	PEDELOMBARDA NUOVA S.p.A.	DATA	REVISIONE