
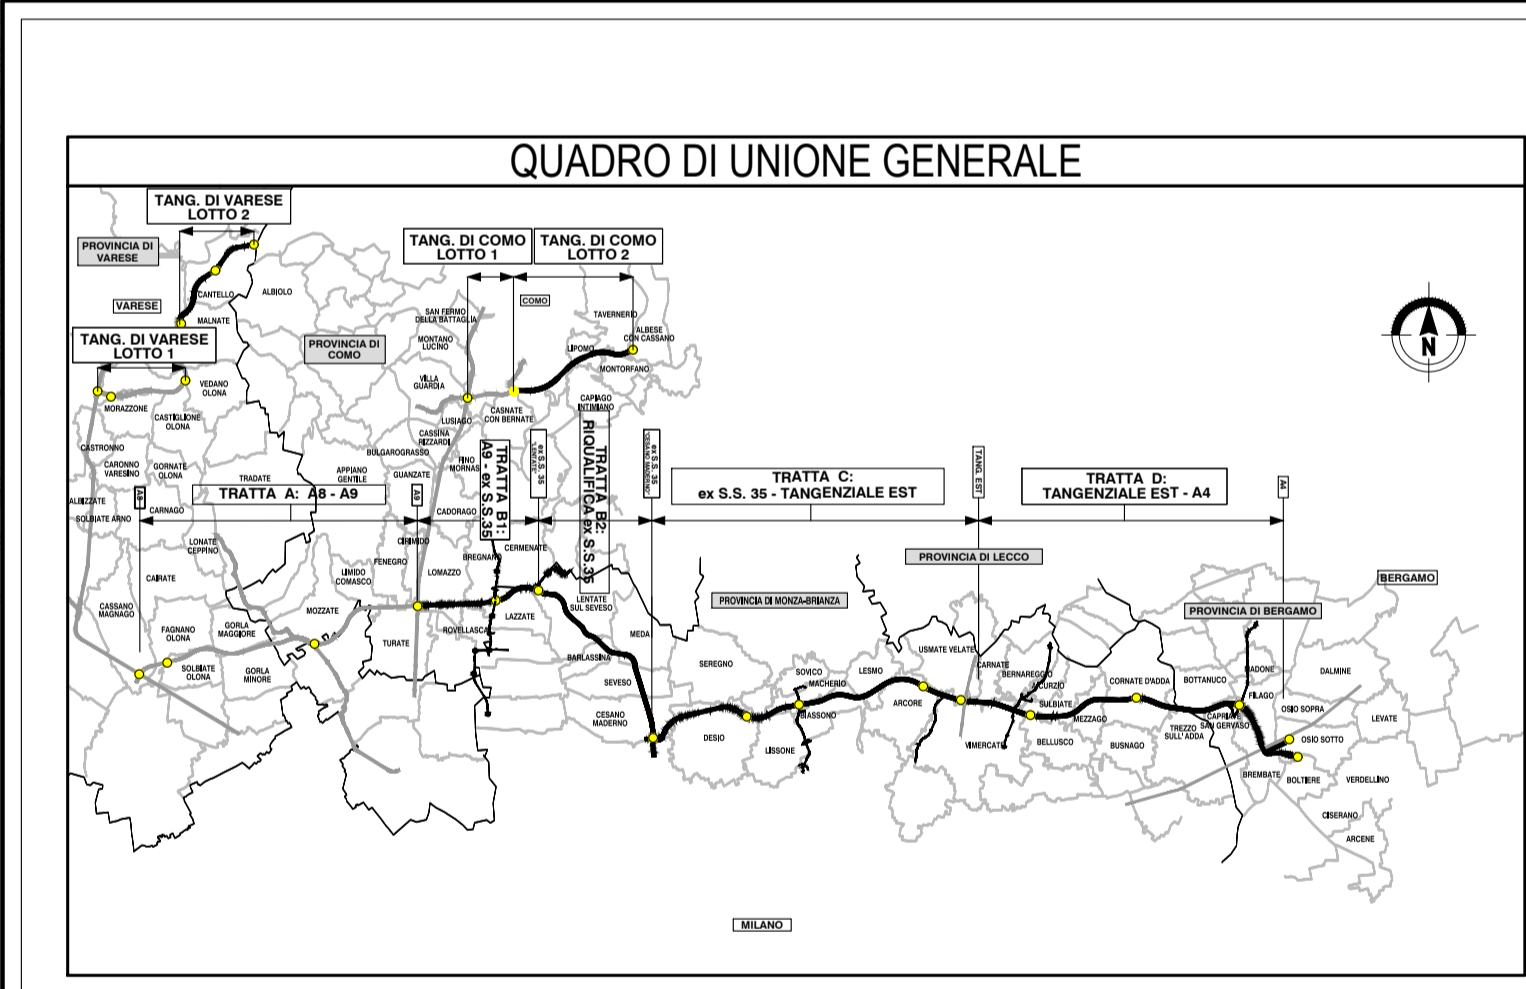


WBS CCD03 SVINCOLO DI MACHERIO

WBS CCH01 VIABILITA' CONNESSA TRM110

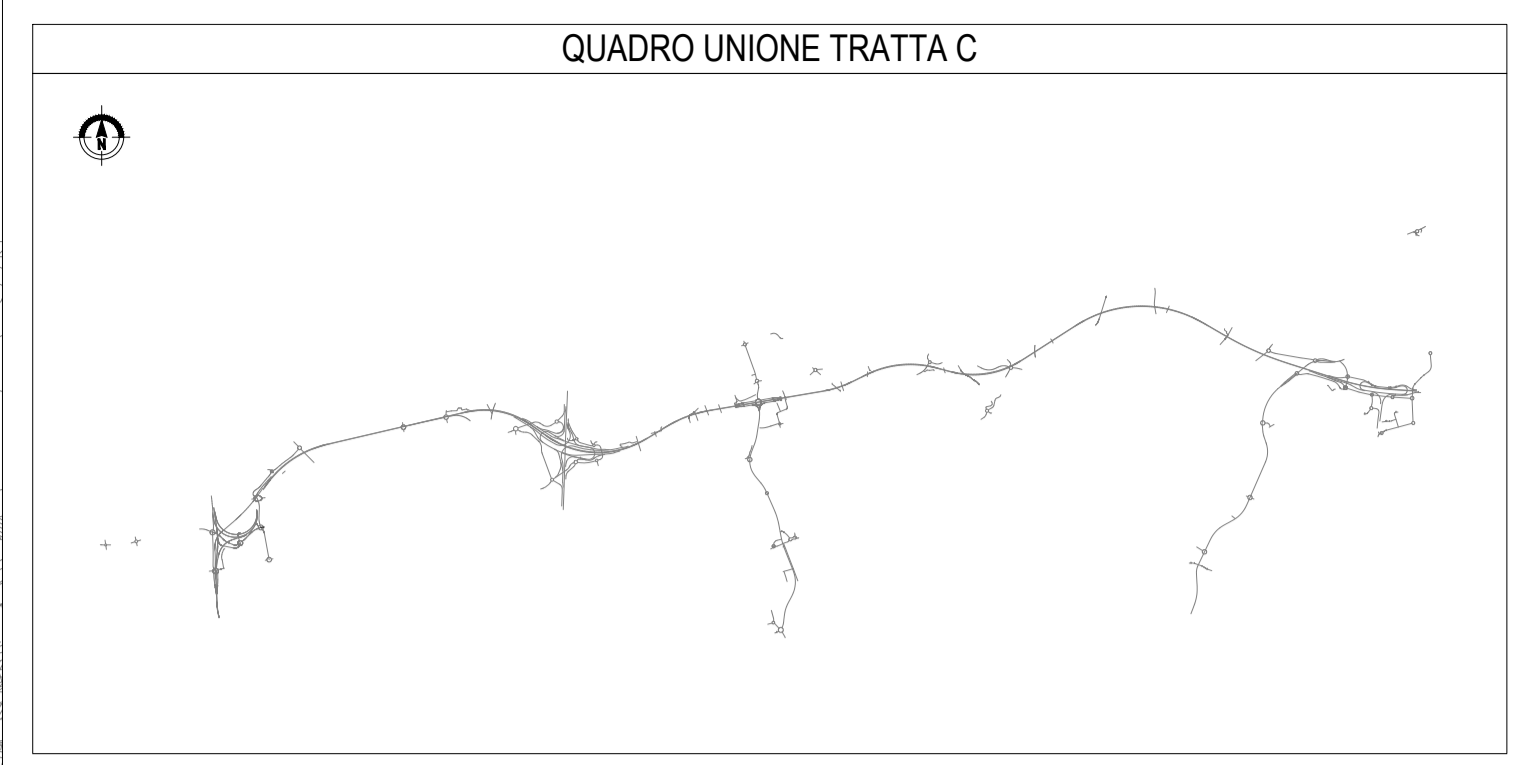

**COLLEGAMENTO AUTOSTRADALE  
DALMINE-COMO-VARESE-VALICO DEL GAGGIOLO E OPERE AD ESSO CONNESSE**

CODICE C.U.P. F119B00027007

**PROGETTO ESECUTIVO  
TRATTA C**

**PROGETTO STRADALE  
SVINCOLO DI MACHERIO  
PLANIMETRIA DI INSIEME  
PLANIMETRIA DI INSIEME - TAV. 1**

IDENTIFICAZIONE ELABORATO				CONTRAENTE GENERALE			
FASE PROGETTUALE	ANBITO	TRATTA	CATEGORIA	OPERA	PARTE DI OPERA	TIPO ELABORATO	REVISIONE ESTERNA
	ES	CC	D03	000	000	IN	001
<b>PEDELOMBARDA NUOVA S.p.A.</b> <small>CONTRATTO N. 10/2017</small>				<b>PEDELOMBARDA NUOVA S.p.A.</b> <small>CONTRATTO N. 10/2017</small>			
<b>DATA</b> 31 Luglio 2023 <small>SCALA 1:5000</small>				<b>REVISIONE</b> EMISSIONE <small>31 Luglio 2023</small>			
<b>CONCEDENTE</b> <small>CONCESSIONARI AUTOSTRADALI LOMBARDE</small>				<b>PROGETTISTA</b> <small>ING. ANTONIO MARIANI</small>			

Il presente documento non può essere copiato, riprodotto o altrimenti pubblicato in tutto o in parte senza il consenso scritto di Autostrade Pademontane Lombarda S.p.A. Ogni utilizzo non autorizzato sarà perseguito a norma di legge. This document may not be copied, reproduced or published in part or entirely without the written permission of Autostrade Pademontane Lombarda S.p.A. Unauthorized use will be prosecuted by law.