




1 Stralcio planimetrico WBS 53 PT2
1 : 200

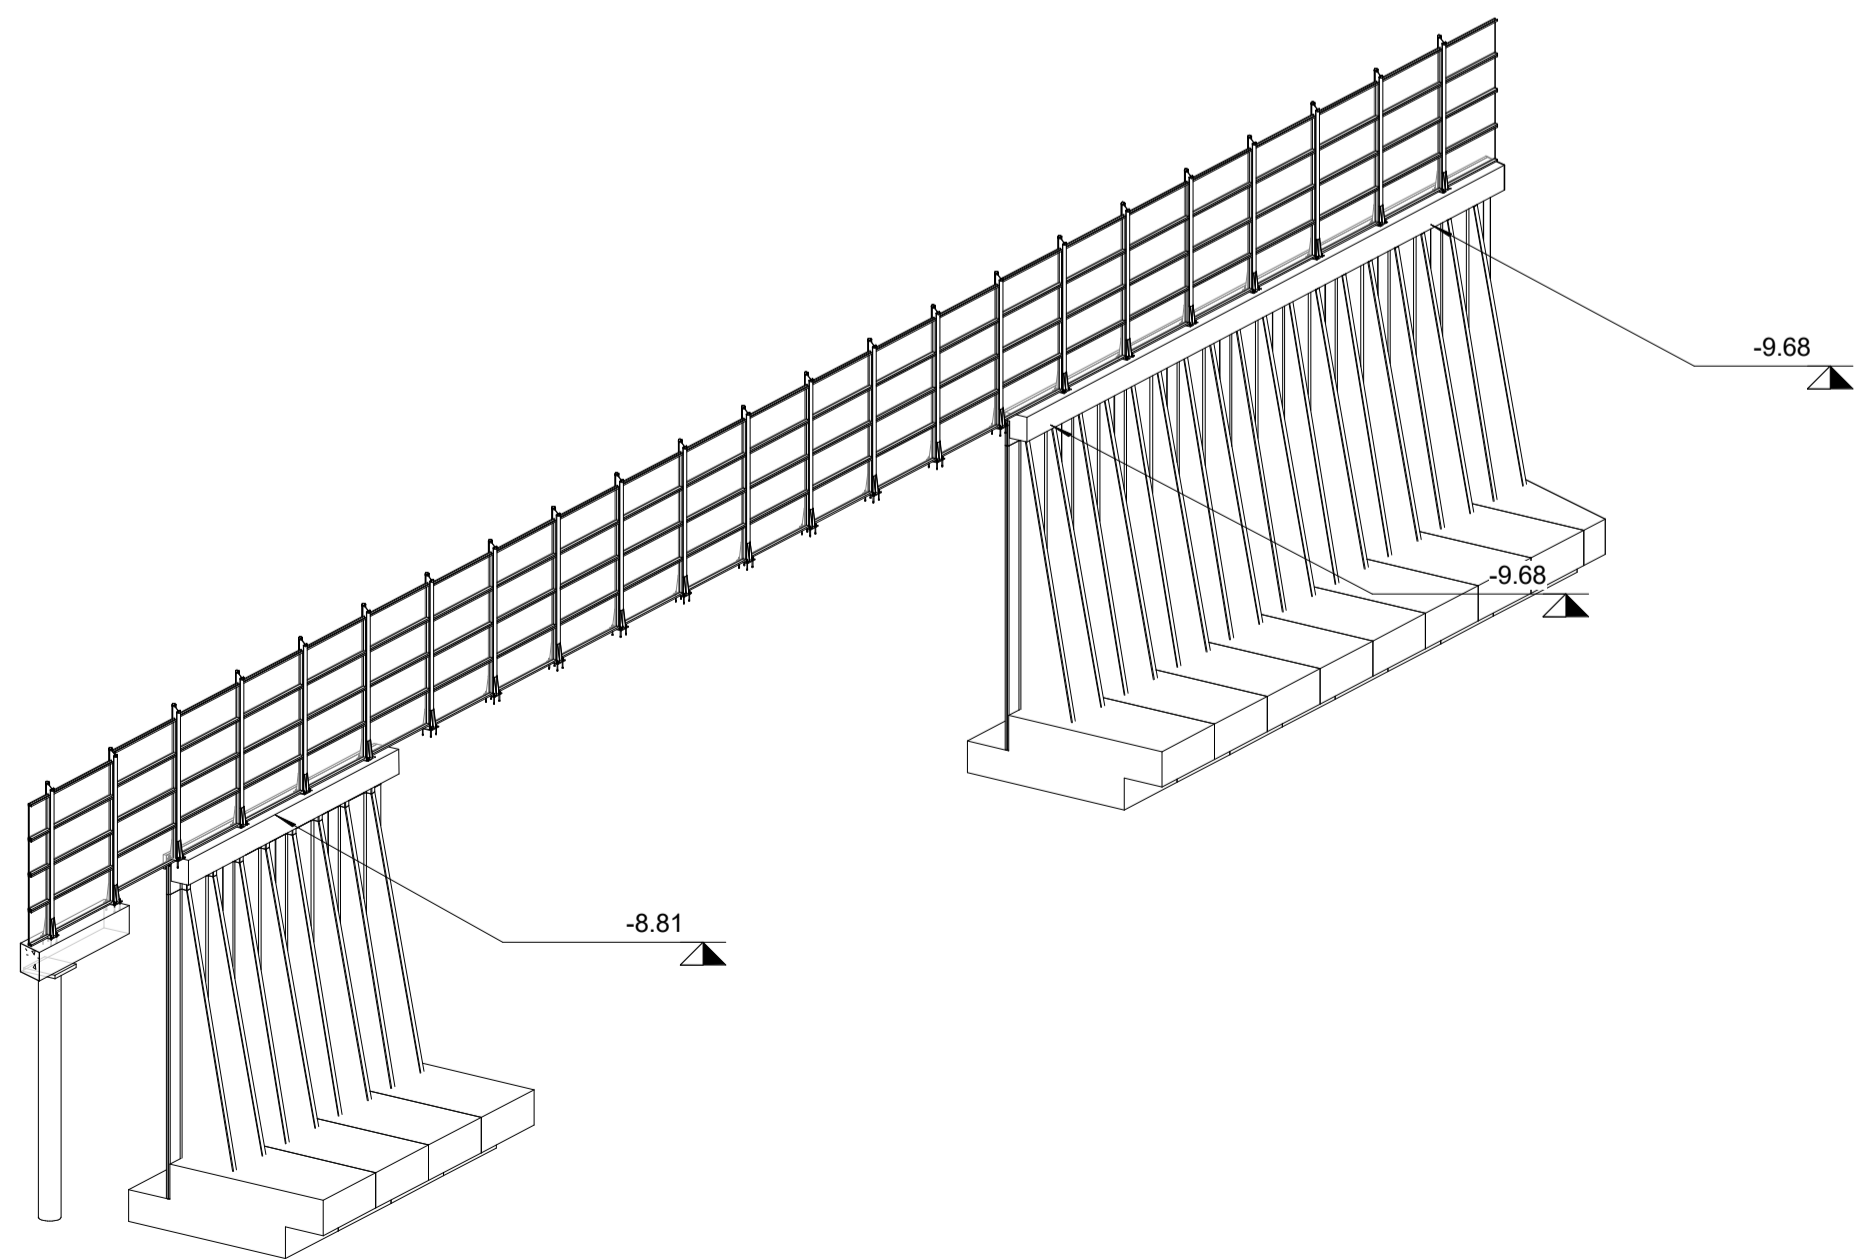


2 Assonometria WBS 53 PT2

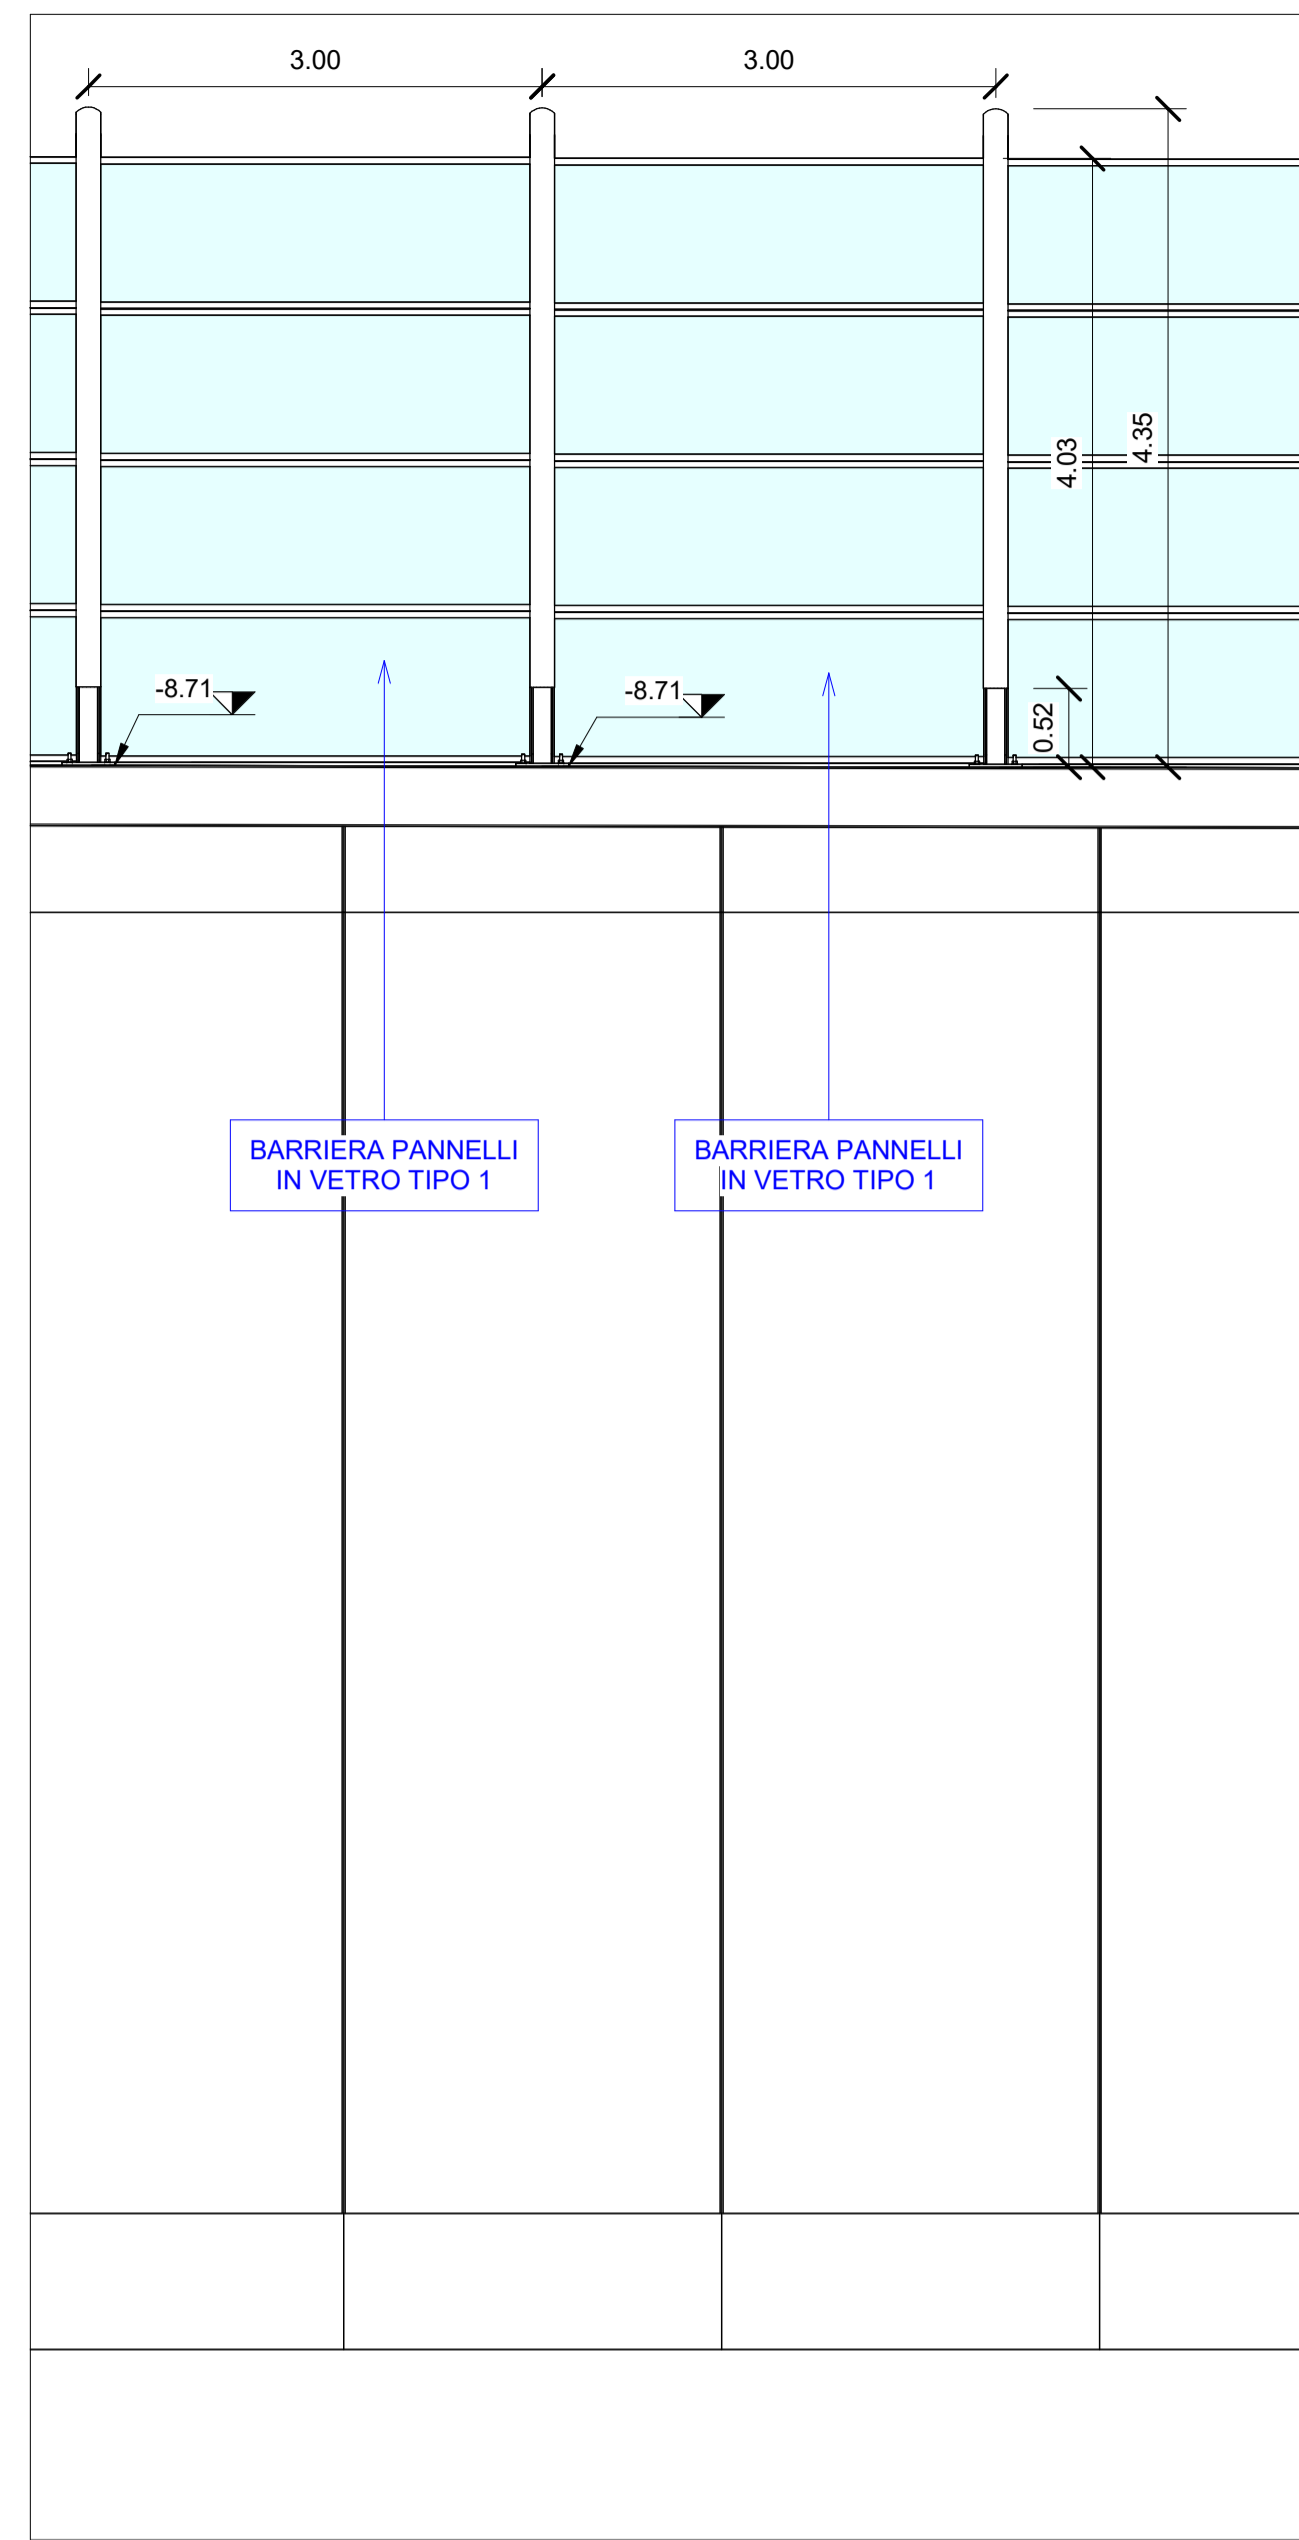

3 Sezione WBS 53 PT2
1 : 50

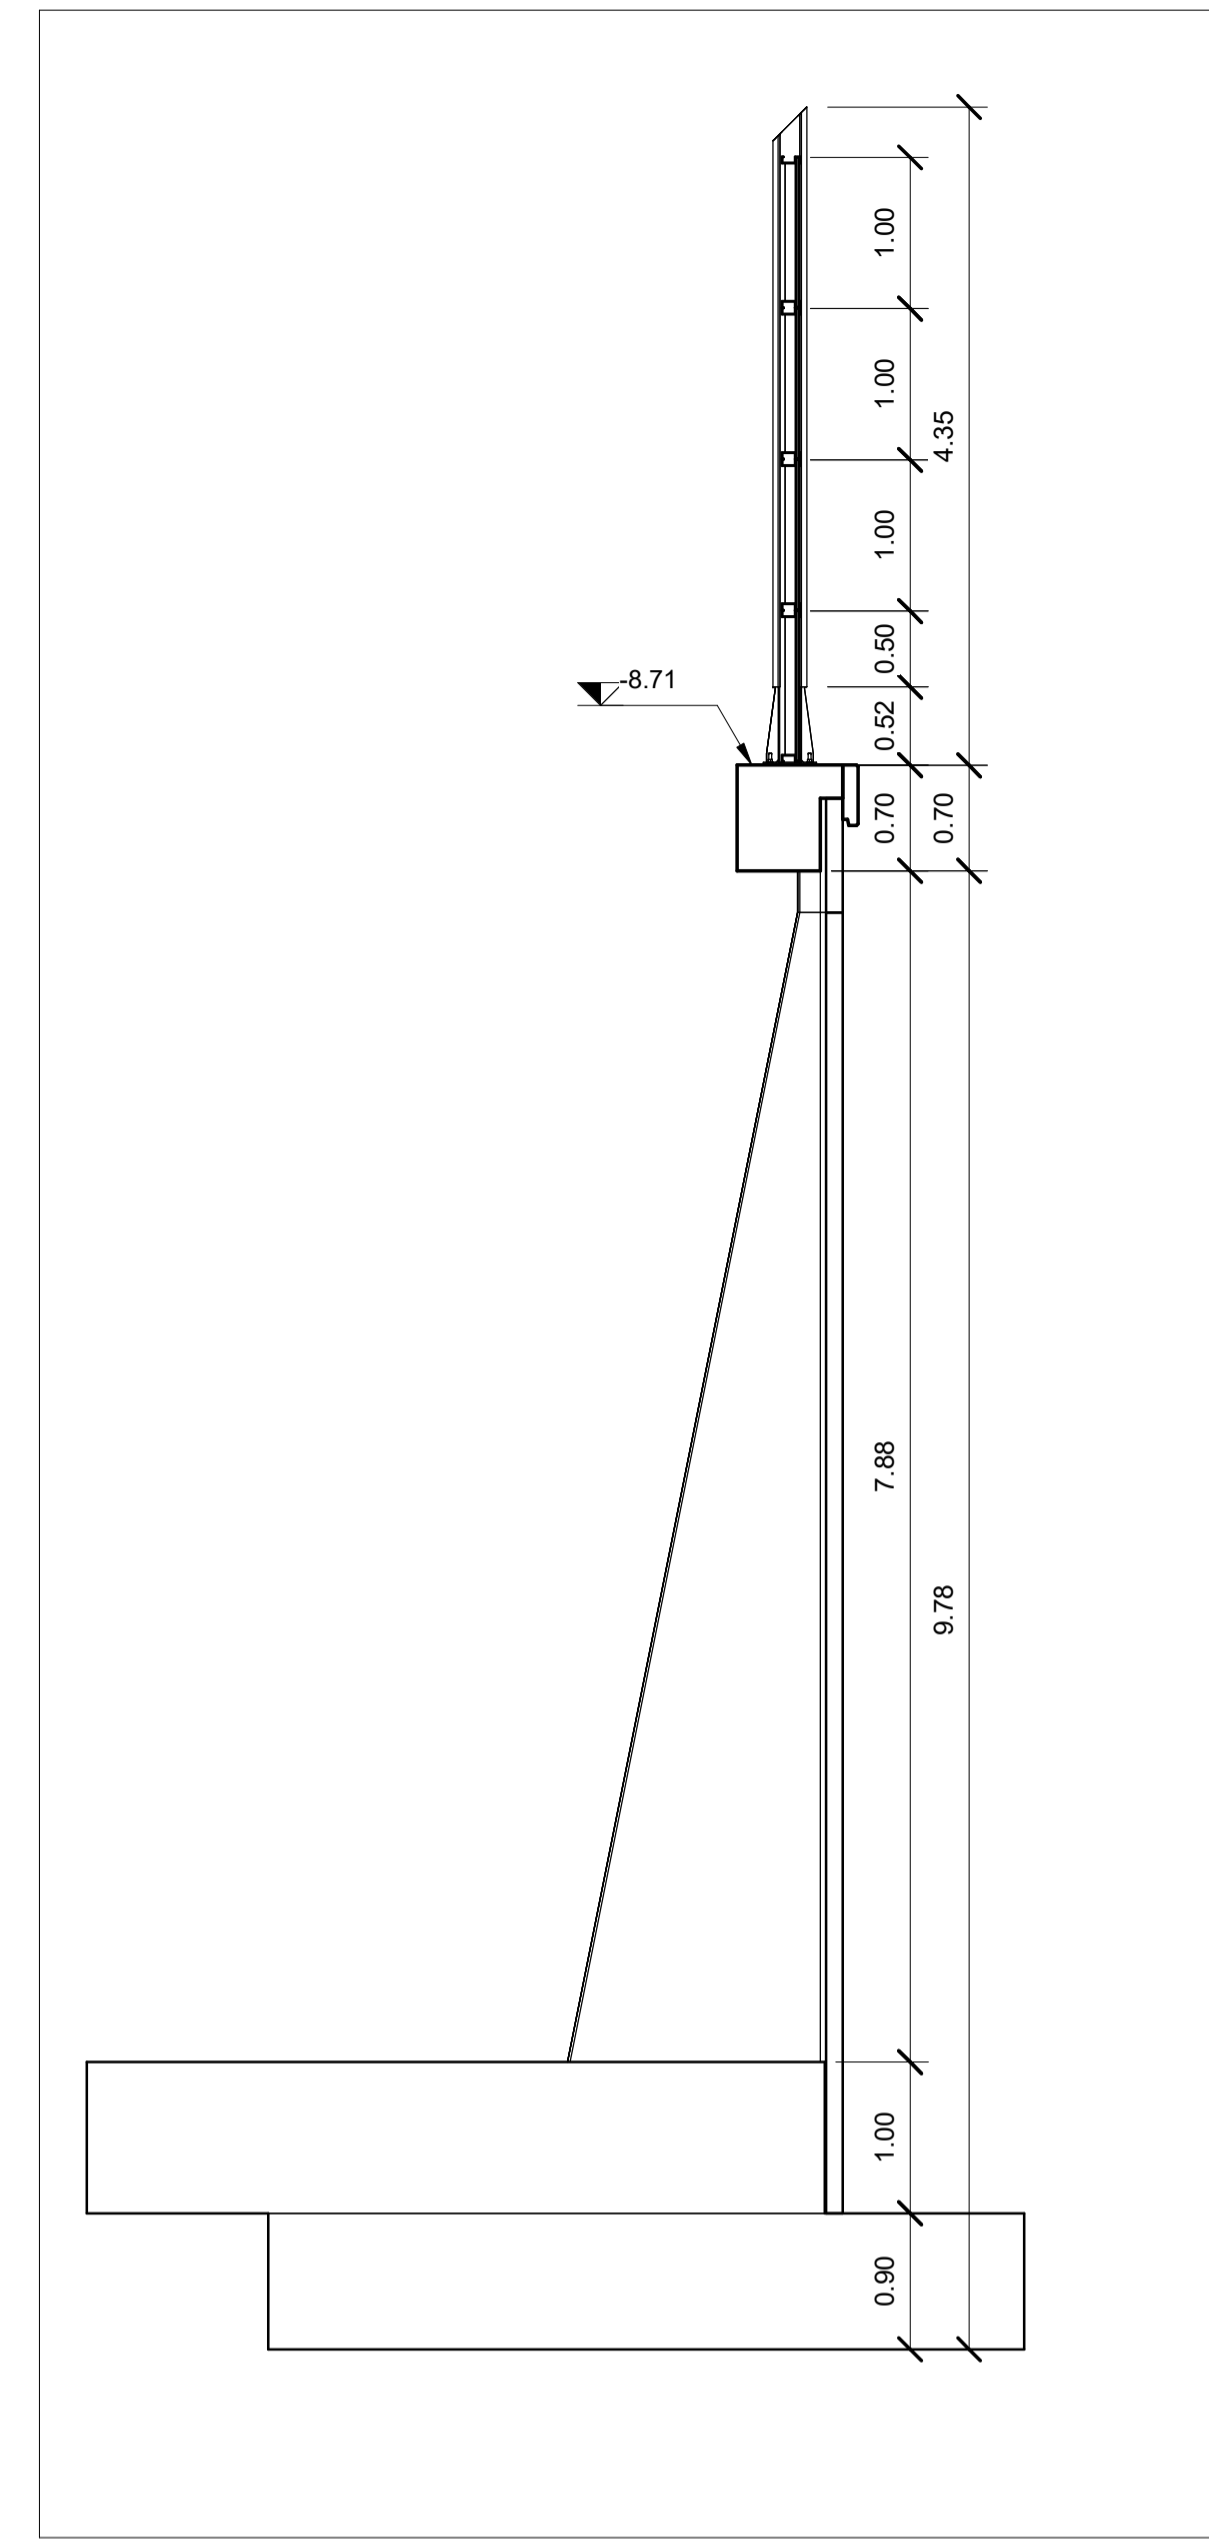

4 Sezione WBS 53 PT2
1 : 50


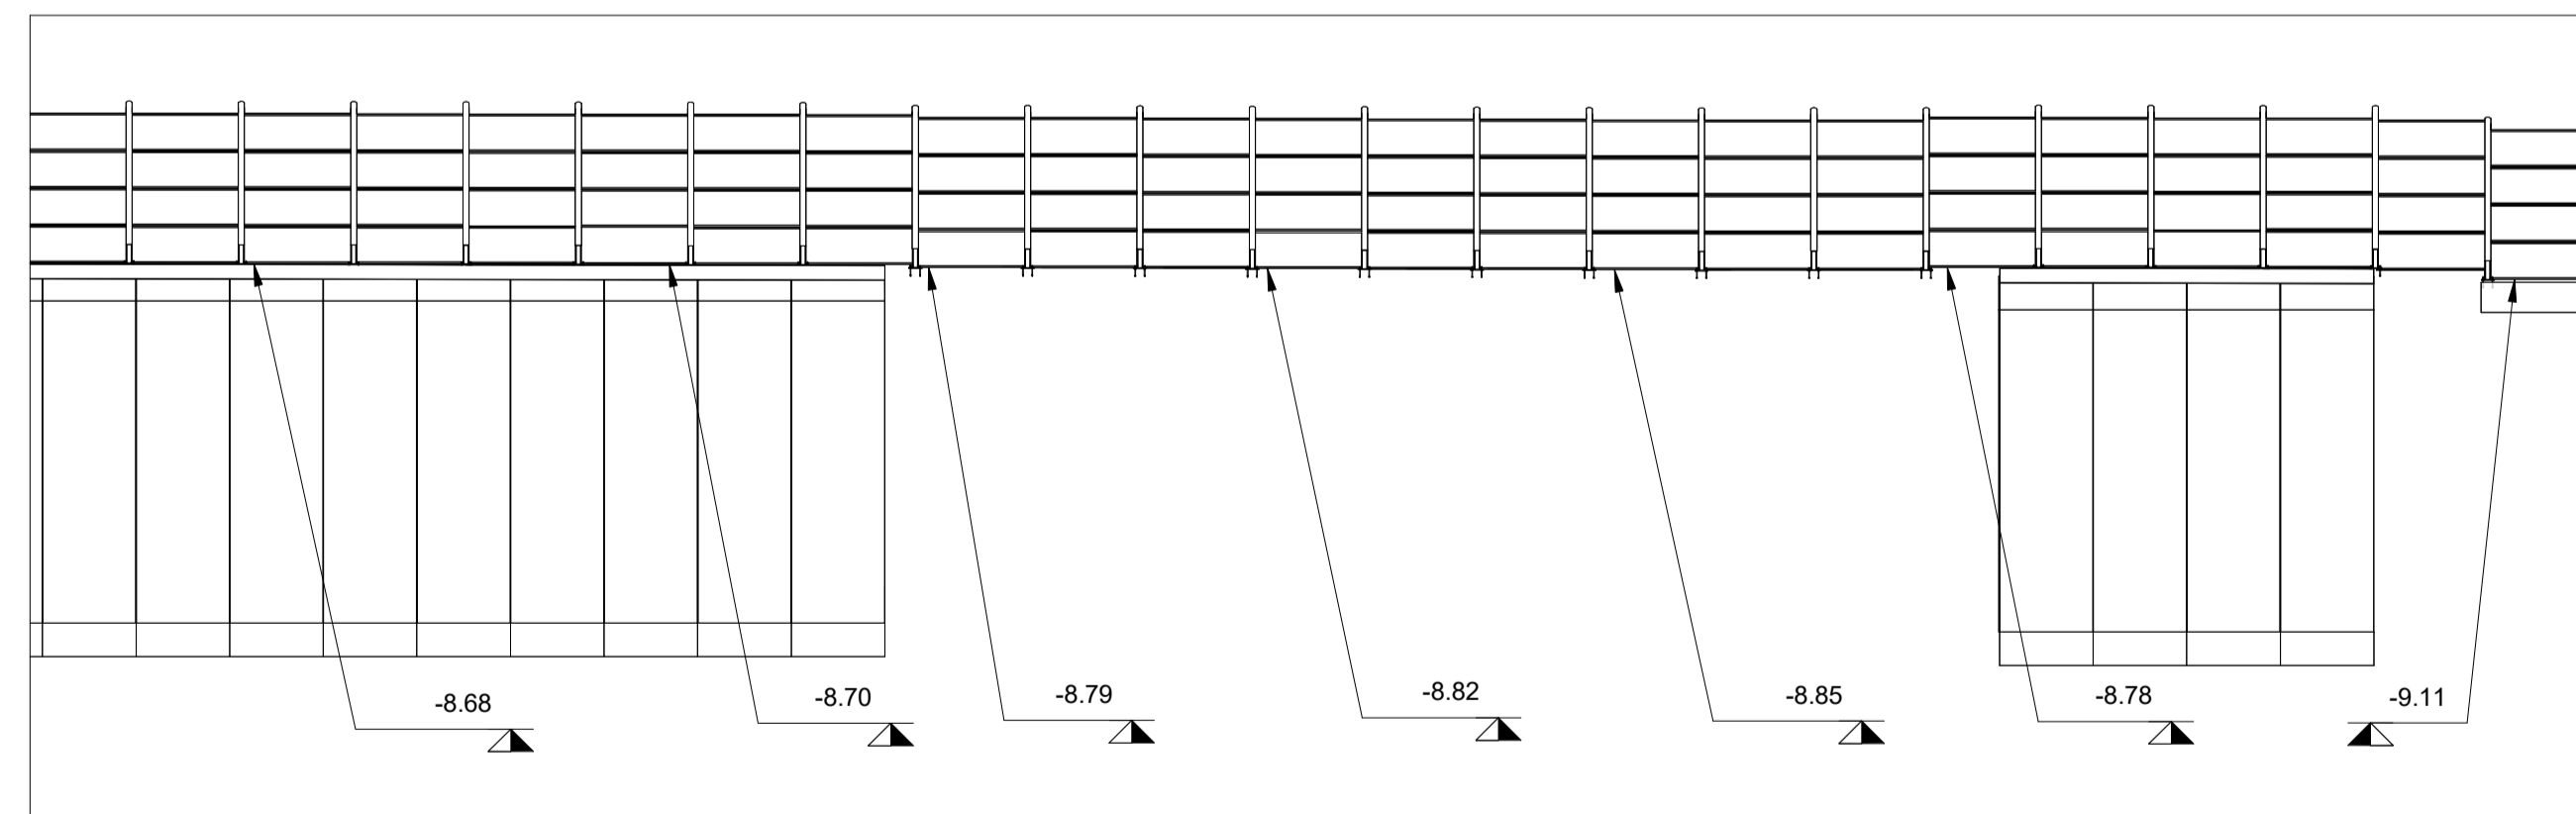


5 Sezione WBS 53 PT2
1 : 200

Abaco Coordinate di Tracciamento WBS 53 -...		
Punto n.	E	N
M.441	146903.732148	240429.603765
M.442	146904.787799	240426.795634
M.443	146905.843450	240423.987503
M.444	146906.899102	240421.179371
M.445	146907.954753	240418.371240
M.446	146909.010404	240415.563109
M.447	146910.066055	240412.754978
M.448	146911.121706	240409.946847
M.449	146912.177357	240407.138716

Abaco Coordinate di Tracciamento WBS 53 -...		
Punto n.	E	N
M.450	146913.233008	240404.330584
M.451	146914.279300	240401.518935
M.452	146915.334951	240398.710803
M.453	146916.399961	240395.906191
M.454	146917.455612	240393.098060
M.455	146918.511264	240390.289928
M.456	146919.566915	240387.481797
M.457	146920.622566	240384.673666
M.458	146921.678217	240381.865535

Abaco Coordinate di Tracciamento WBS 53 -...		
Punto n.	E	N
M.459	146922.733868	240379.057404
M.460	146923.789519	240376.249272
M.461	146924.845170	240373.441141
M.462	146925.900822	240370.633010
M.463	146926.956473	240367.824879
M.464	146928.012124	240365.016748
M.465	146929.067775	240362.208617
M.466	146930.123426	240359.400485
M.467	146931.179077	240356.592354
M.468	146932.234728	240353.784223

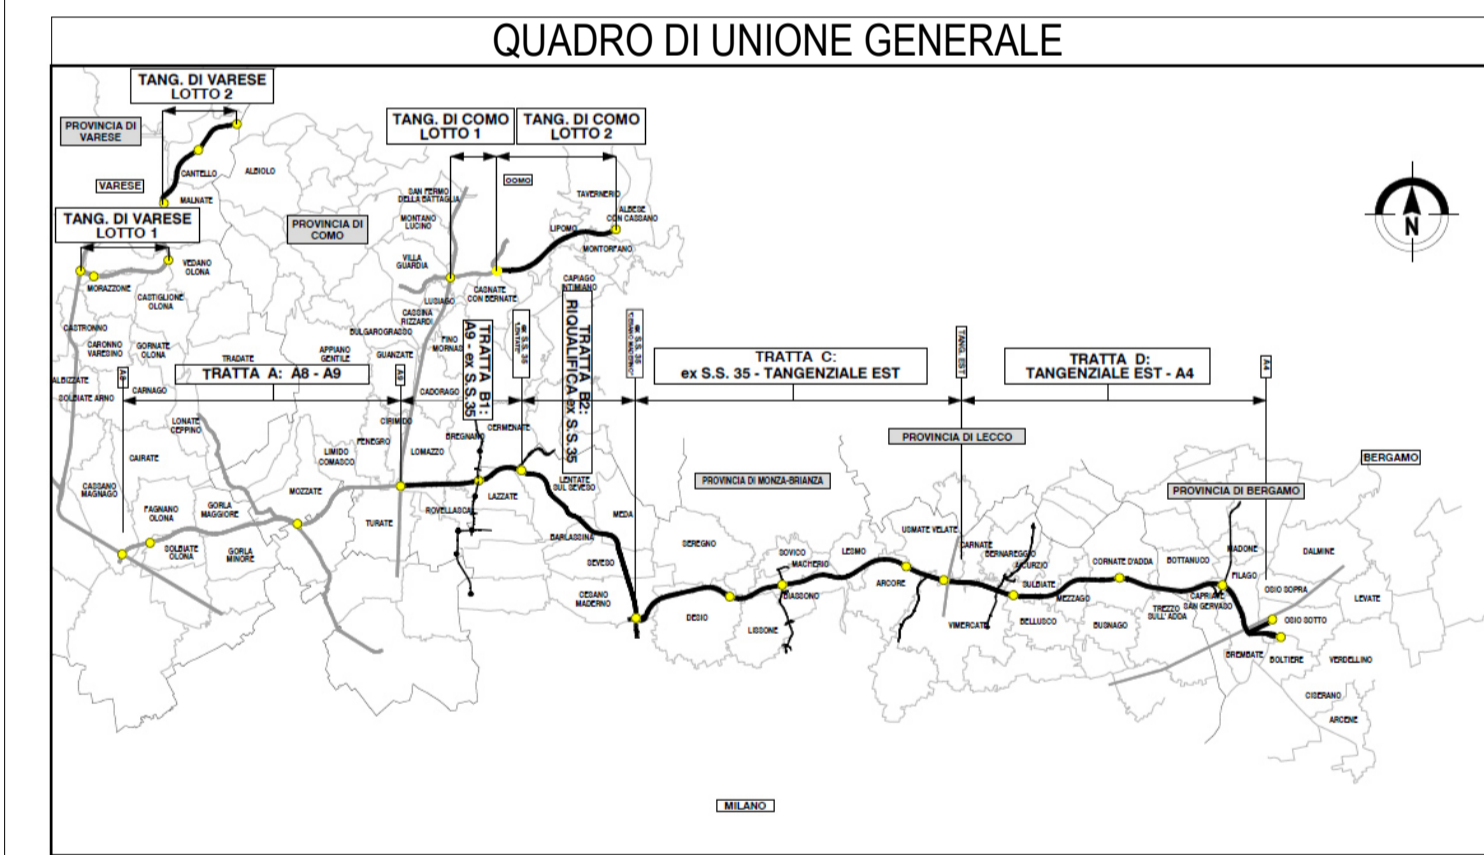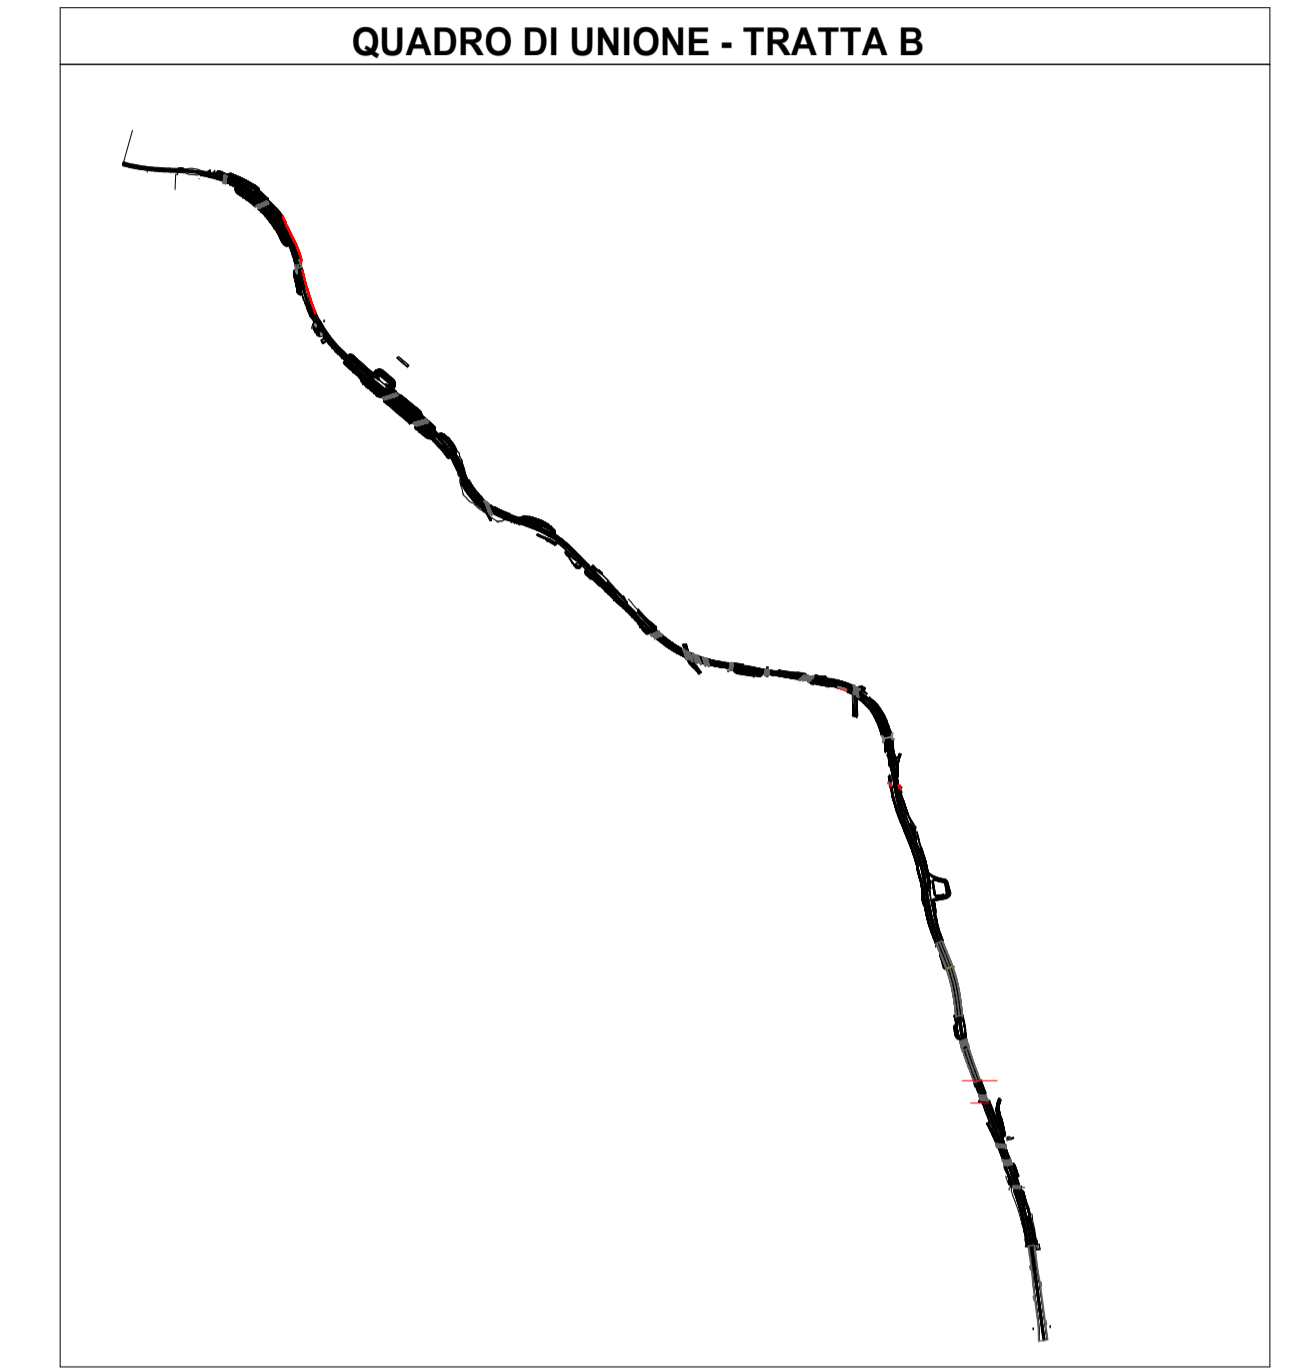

COLLEGAMENTO AUTOSTRADALE
DALMINE-COMO-VARESE-VALICO DEL GAGGIOLO E OPERE AD ESSO CONNESSE
CODICE C.U.P. F118080027001
PROGETTO ESECUTIVO
TRATTA B2
WBS
53
pt.2

IDENTIFICAZIONE ELABORATO		CONTRAENTE GENERALE	
WBS		PEDELOMBARDA NUOVA S.p.A.	
FASE PROGETTUALE		DATA	REVISIONE
AMBITO		15/09/2023	A00
TRATTA		ELABORAZIONE PROGETTUALE	
CATEGORIA		PROGETTISTI	RESPONSABILE
OPERA		Ena Via A. S.r.l.	INTEGRAZIONE
PARTE DI OPERA		Ing. Carlo Listorti	PRESTAZIONI
TIPO ELABORATO		Ing. Andrea Molteni	SPECIALISTICHE
PROGRESSIVA		Ing. Enrico Moreschi	
REVISIONE ESTERNA		Ing. Enrico Moreschi	
CONCEDENTE		CONCESSIONARIO	PROGETTISTA
CONCESSIONARI		CONCESSIONARI	PROGETTISTA
CONCESSIONARI		CONCESSIONARI	PROGETTISTA

Il presente documento non potrà essere copiato, riprodotto o altrimenti pubblicato in tutto o in parte senza il consenso scritto di Autorisorsa Padovese/Lombarda S.p.A. Ogni utilizzo non autorizzato sarà perseguito a norma di legge. This document may not be copied, reproduced or published either in part or entirely without the written permission of Autorisorsa Padovese/Lombarda S.p.A. Unauthorized use will be persecuted by law.