



1 Stralcio planimetrico WBS 54 PT1

1 : 200

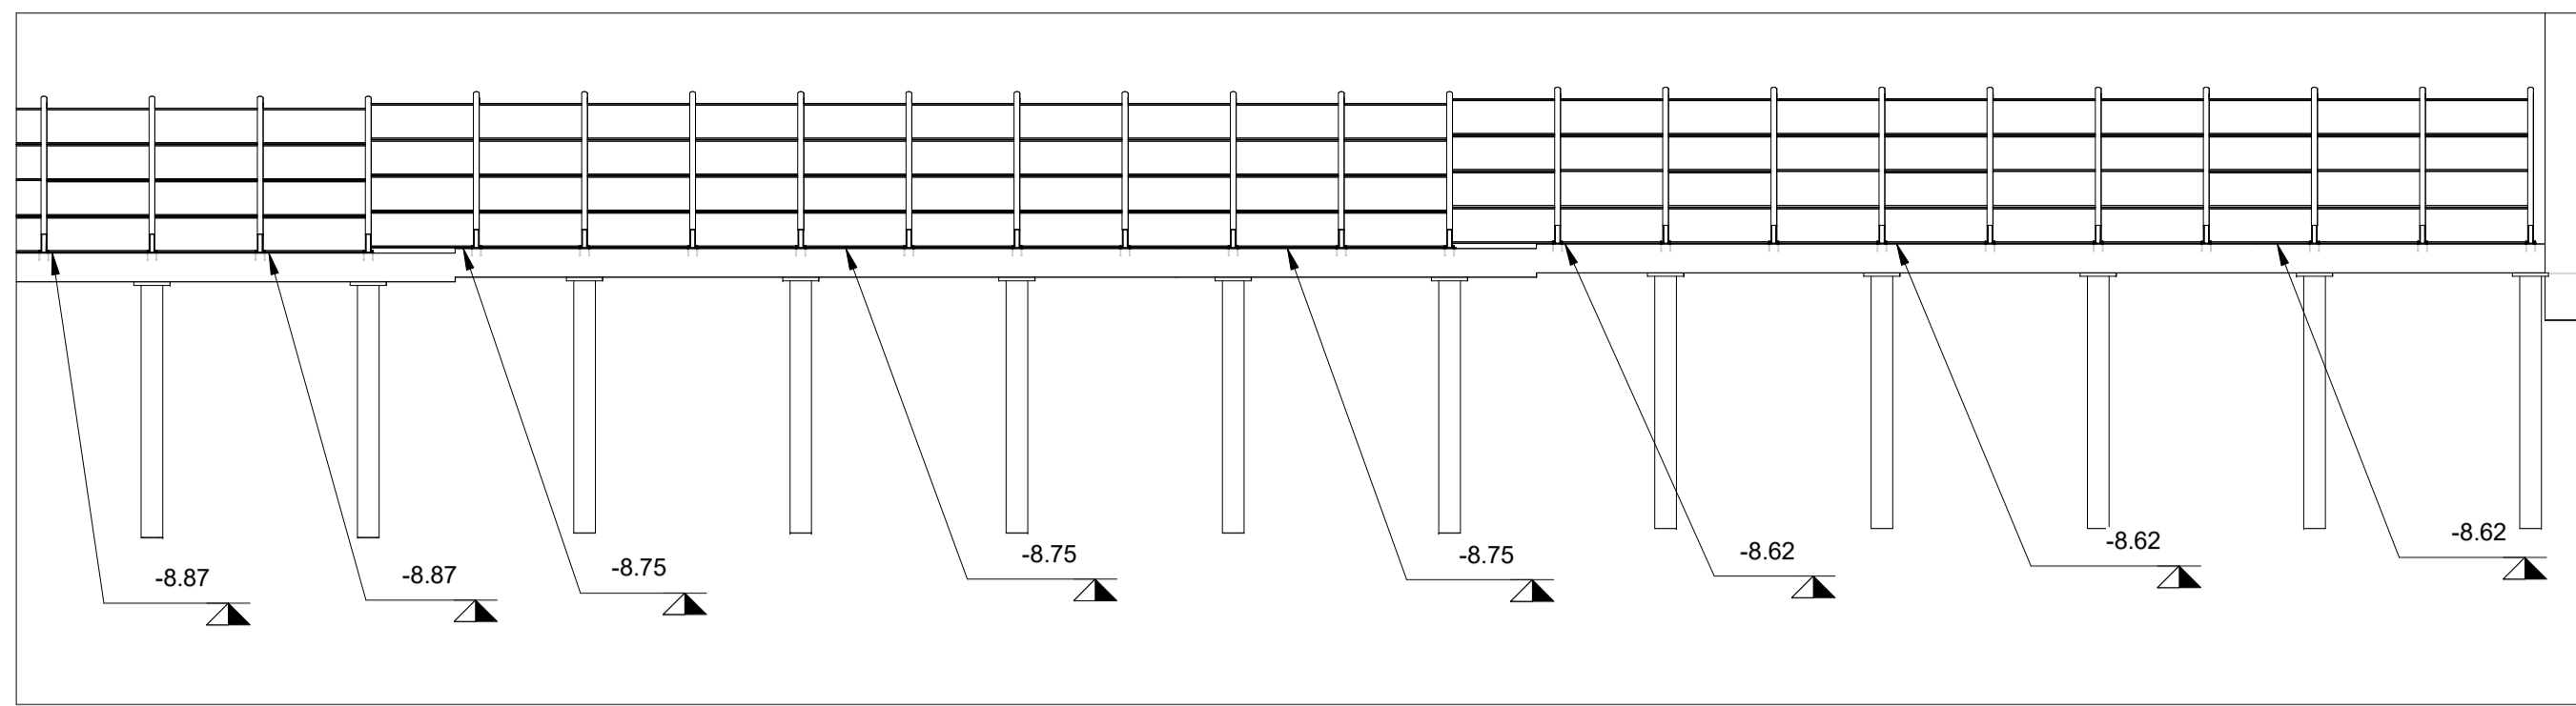


2 Sezione WBS 54 PT1

1 : 200

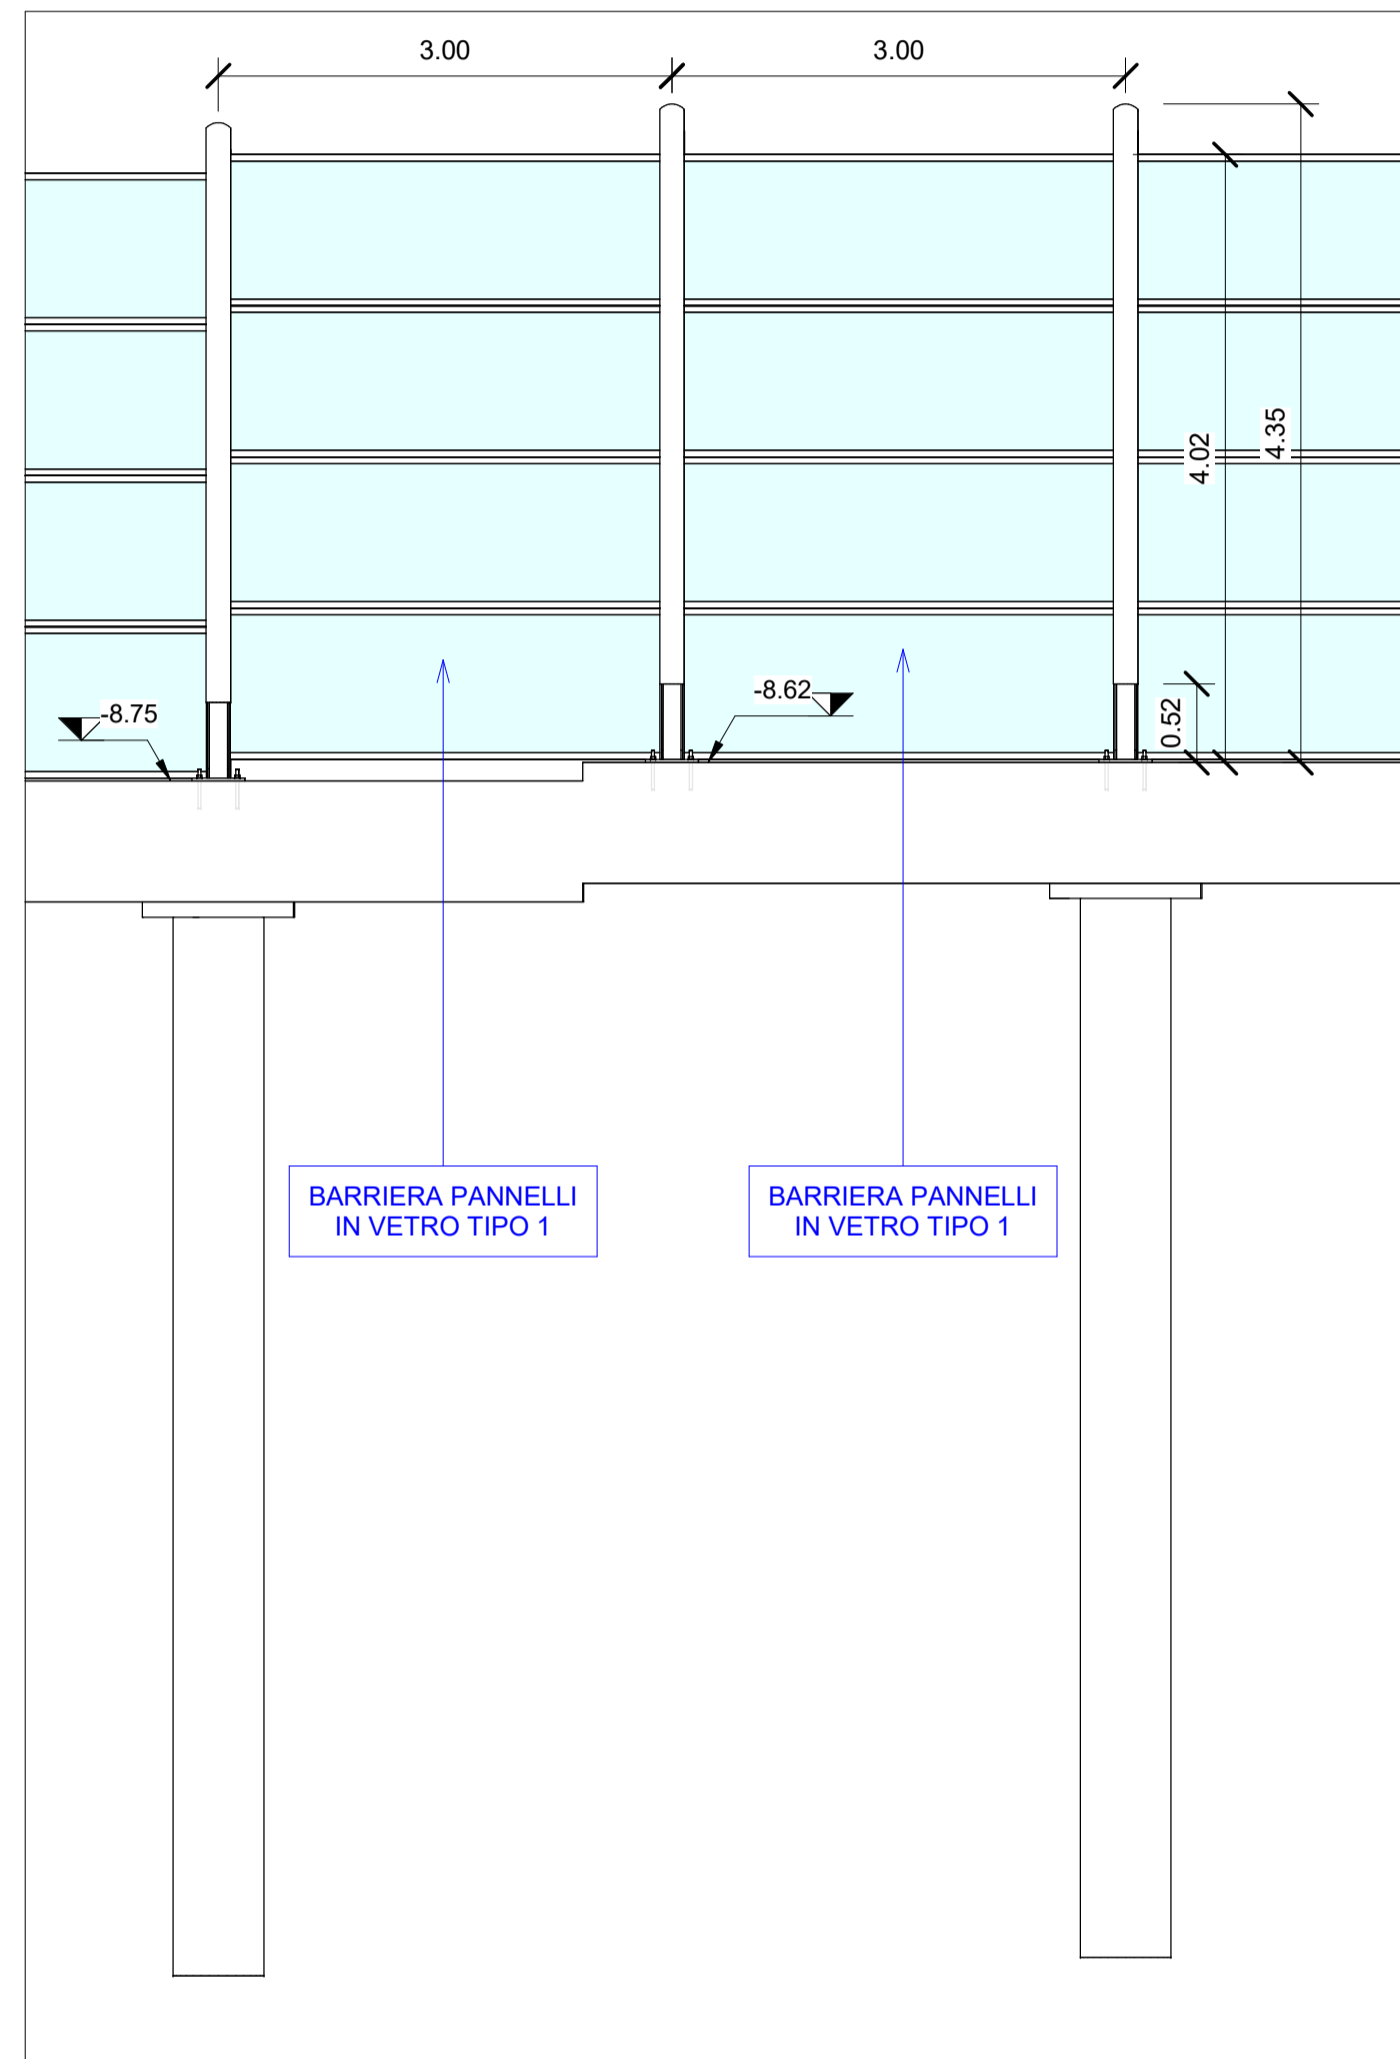


3 Sezione WBS 54 PT1

1 : 50

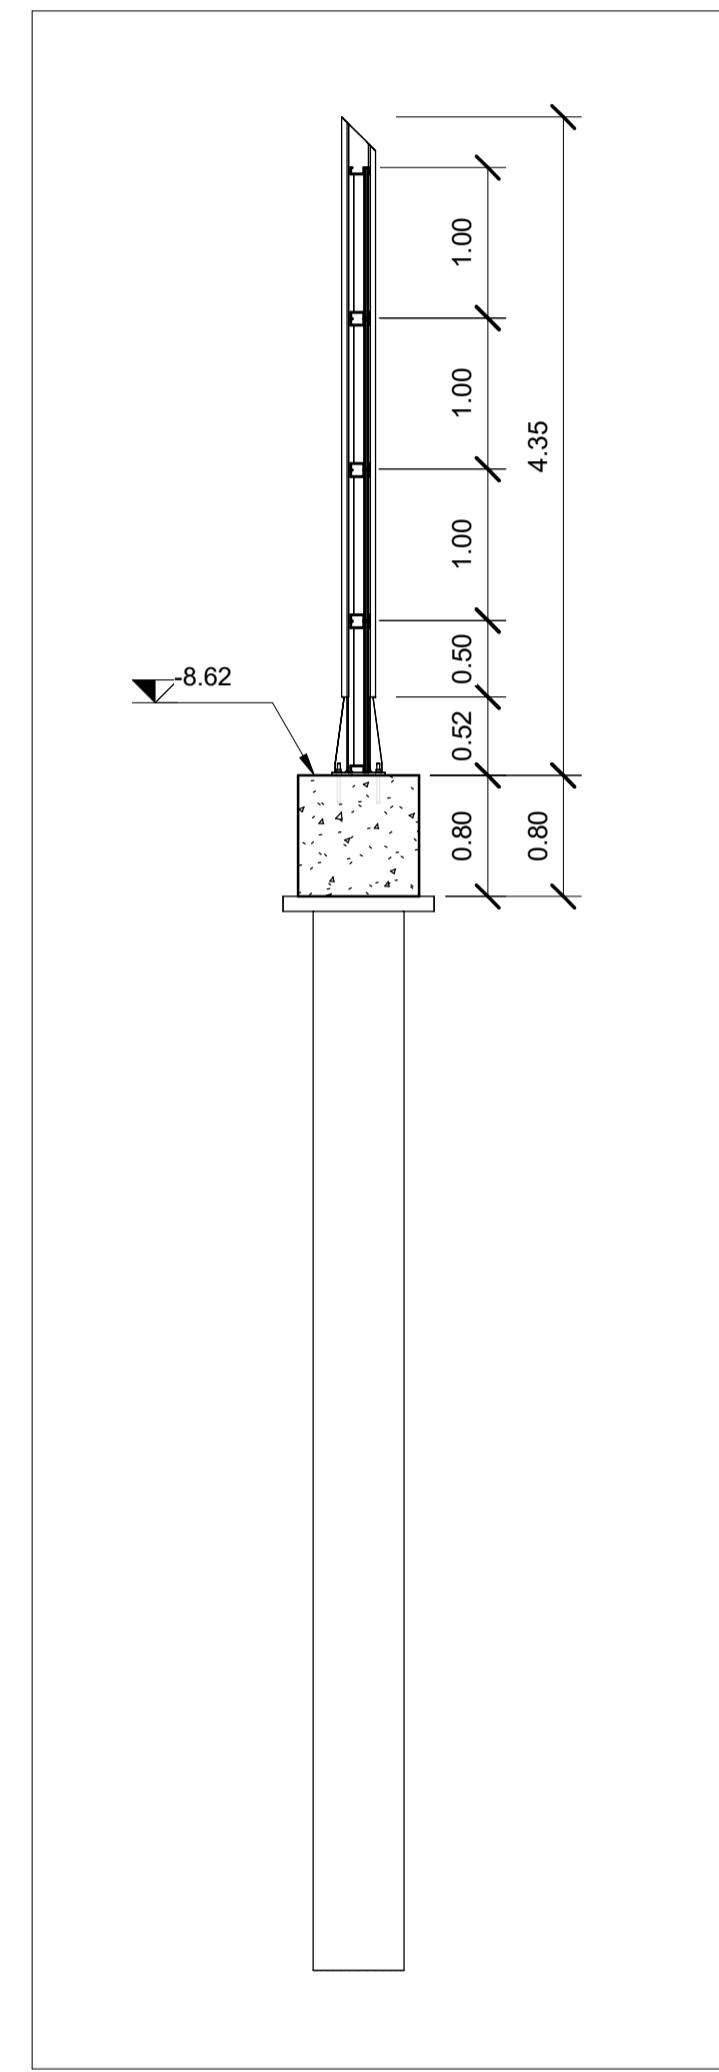

4 Sezione WBS 54 PT1

1 : 50

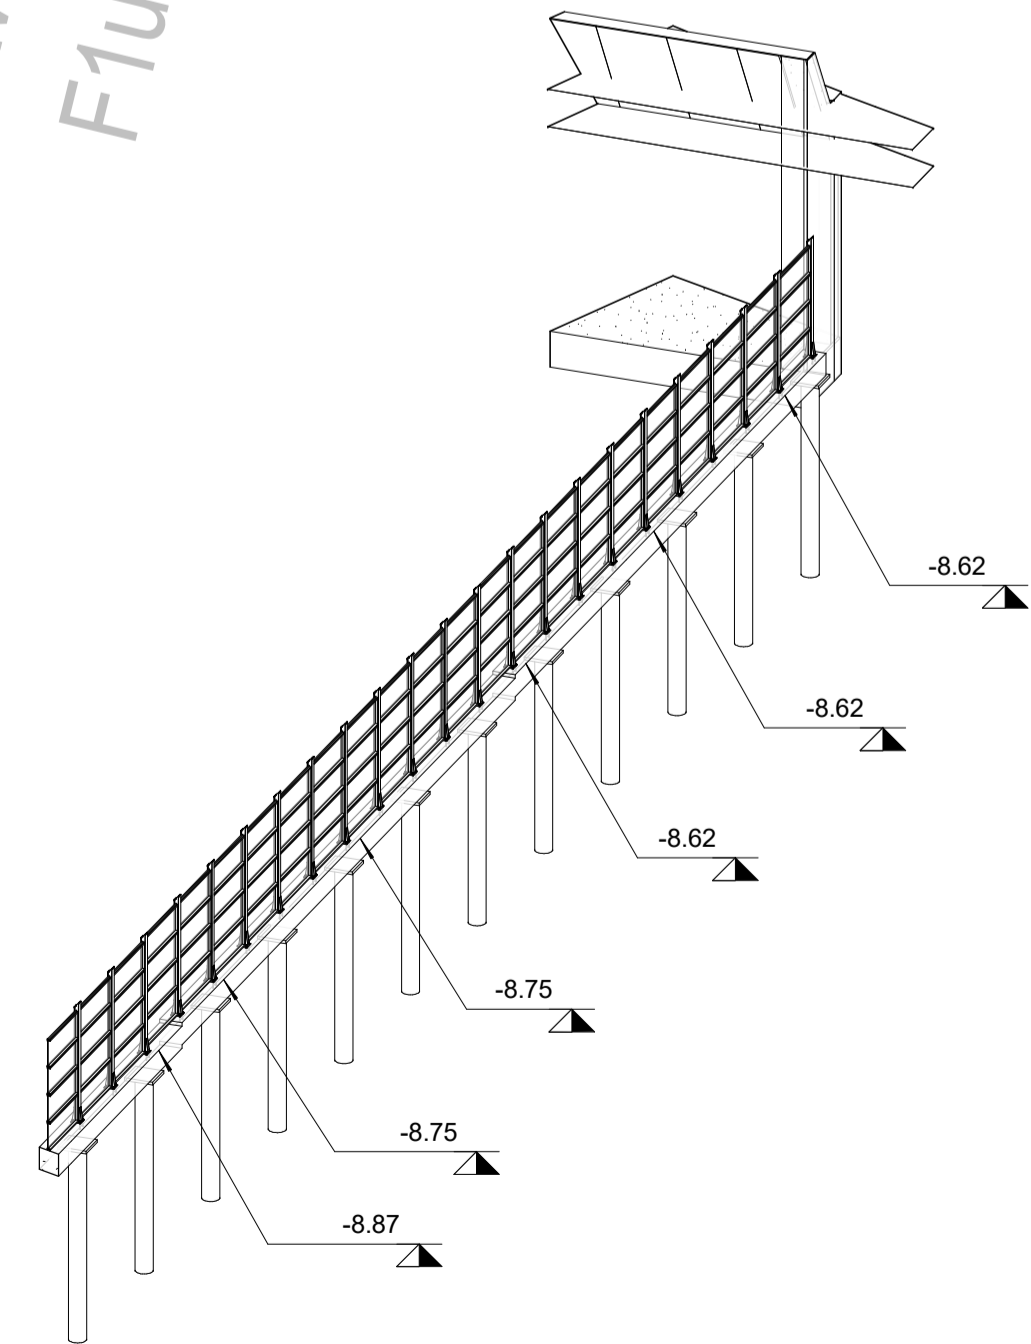

5 Assonometria WBS 54 PT1



5

Abaco Coordinate di Tracciamento WBS 54 - ...

Punto n.	E	N
M.173	146920.159682	240493.468924
M.174	146921.215333	240490.660793
M.175	146922.270984	240487.852661
M.176	146923.326635	240485.044530
M.177	146924.382286	240482.236399
M.178	146925.437937	240479.428268
M.179	146926.493588	240476.620137
M.180	146927.549239	240473.812006
M.181	146928.604891	240471.003874
M.182	146929.660542	240468.195743
M.183	146930.716193	240465.387612
M.184	146931.771844	240462.579481

Abaco Coordinate di Tracciamento WBS 54 - ...

Punto n.	E	N
M.185	146932.827495	240459.771350
M.186	146933.883146	240456.963219
M.187	146934.938797	240454.155087
M.188	146935.994448	240451.346956
M.189	146937.050100	240448.538825
M.190	146938.105751	240445.730694
M.191	146939.161402	240442.922563
M.192	146940.217053	240440.114432
M.193	146941.272704	240437.306300
M.194	146942.328355	240434.498169
M.195	146943.384006	240431.690038

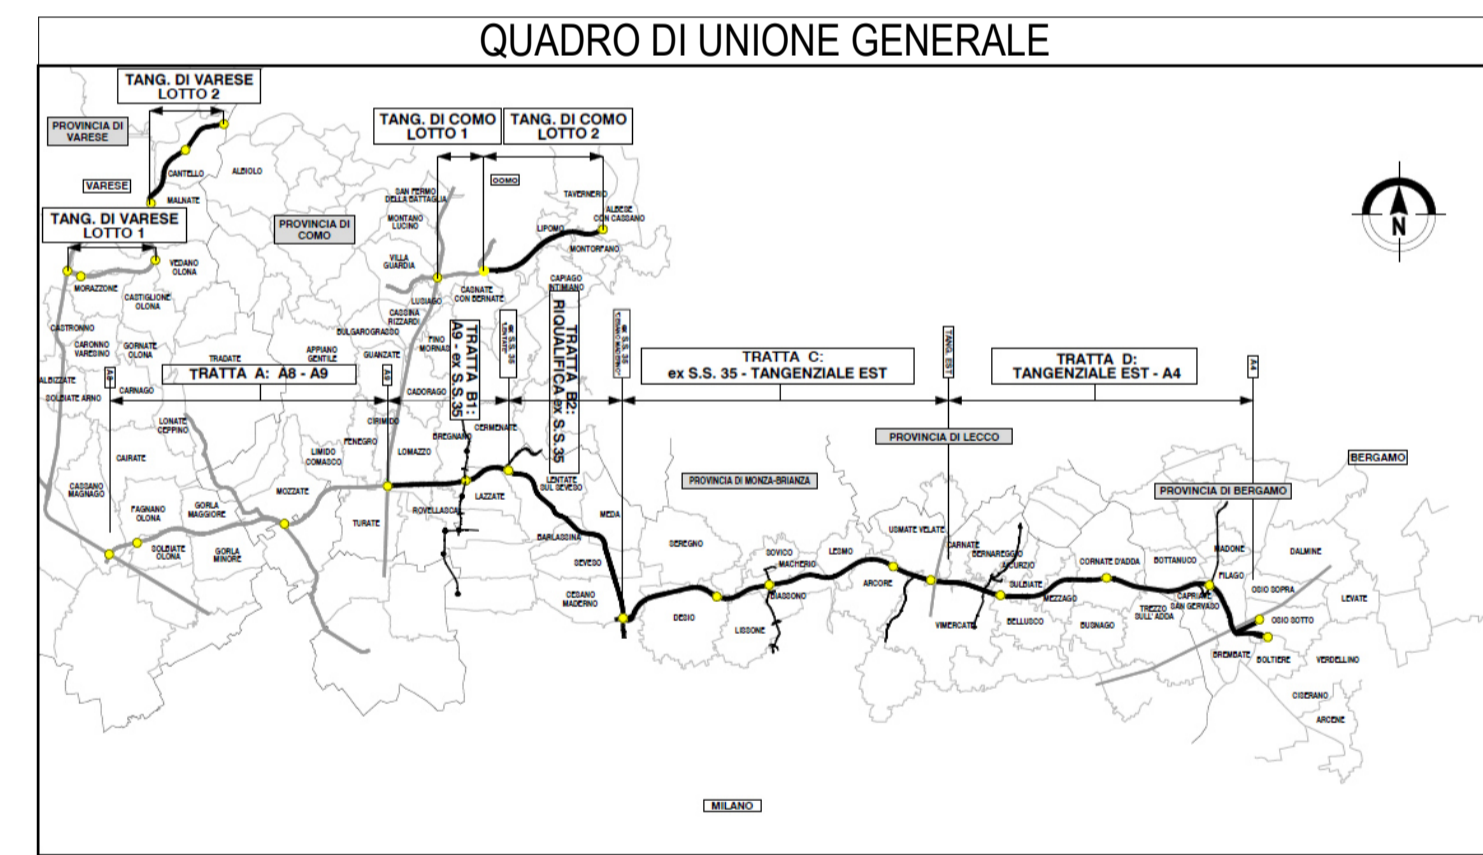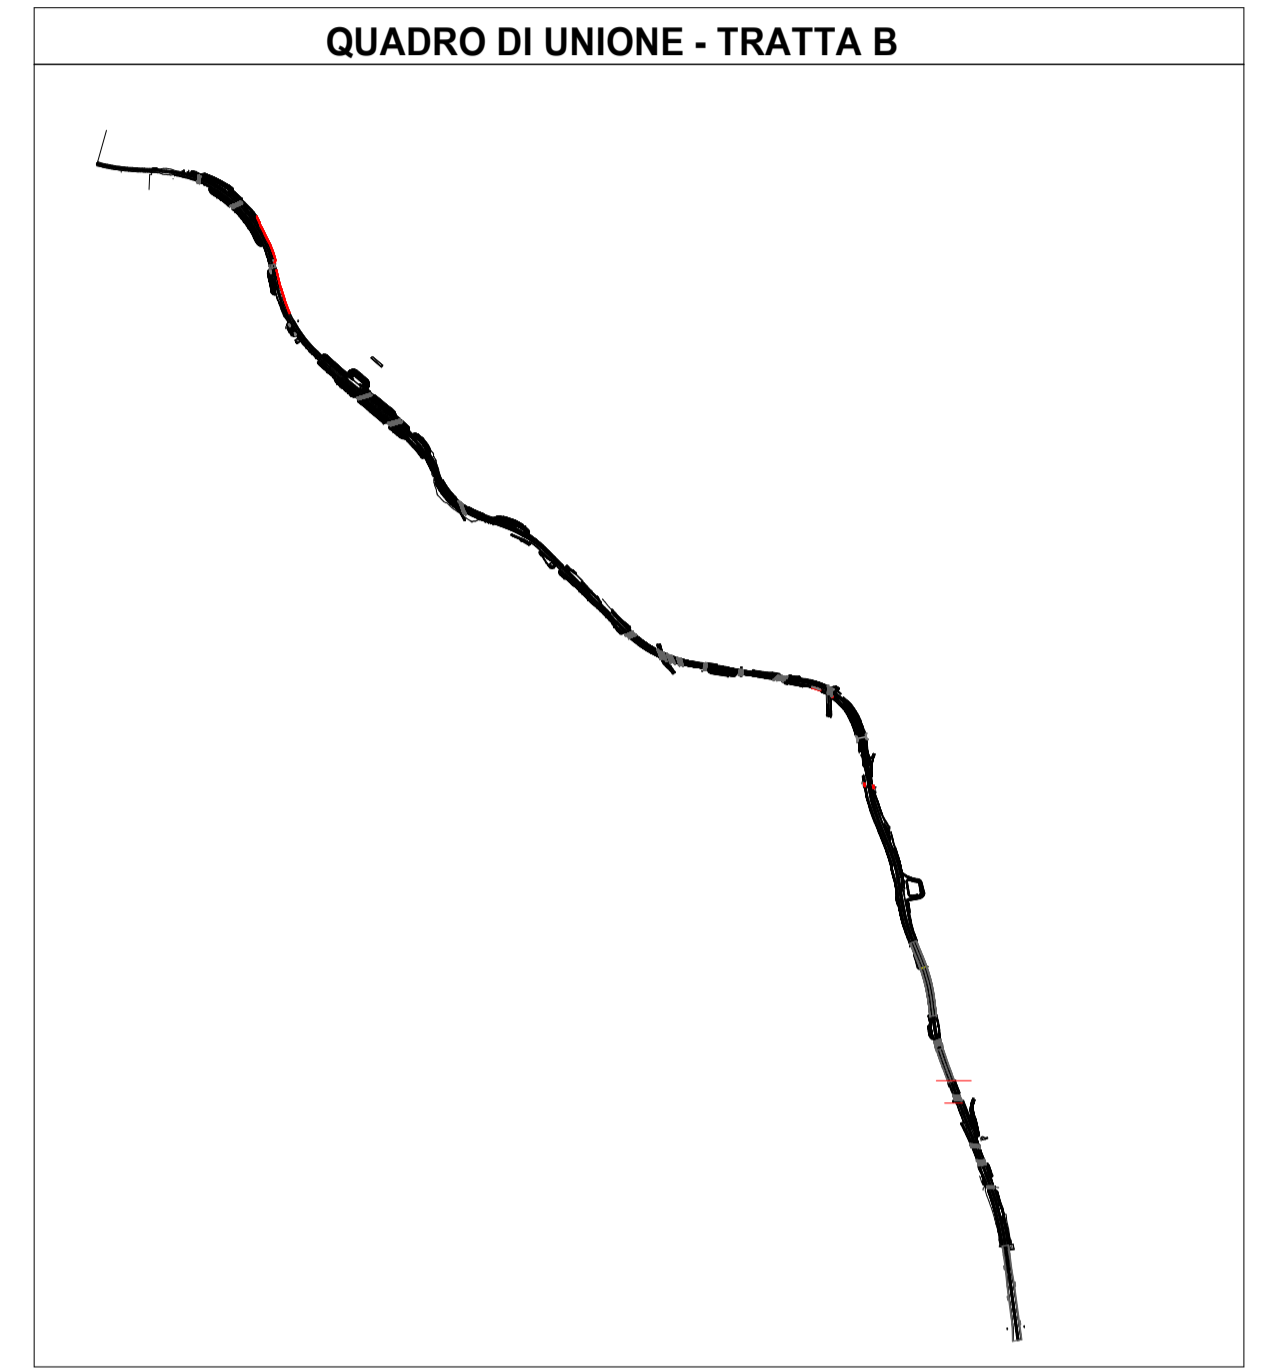

CONCESSIONI AUTOSTRADALI LOMBARDE
 COLLEGAMENTO AUTOSTRADALE
 DALMINE-COMO-VARESE-VALICO DEL GAGGIOLO E OPERE AD ESSO CONNESSE
 CODICE C.U.P. F118060027001
 PROGETTO ESECUTIVO
 TRATTA B2
 WBS
 54
 pt.1

IDENTIFICAZIONE ELABORATO				CONTRAENTE GENERALE			
FASE PROGETTUALE	WBS	TRATTA	OPERA	PEDELOMBARDA NUOVA S.p.A.			
AMBITO	TRATTA	CATEGORIA	OPERA	DATA	REVISIONE	ELABORAZIONE PROGETTUALE	
AMBE B2				15/09/2023	A00	PROGETTISTI	RESPONSABILE
DATA	15/09/2023					Ena.Via A. S.r.l.	INGEGNERIA
SCALA						Ing. Carlo Listori	PRESTAZIONI SPECIALISTICHE
CONCEDENTE	CONCESSIONI AUTOSTRADALI LOMBARDE	CONCESSIONARIO	Autosstrada Pademontana Lombarda	PROGETTISTA			