




1 Stralcio planimetrico WBS 54 PT2
1 : 200

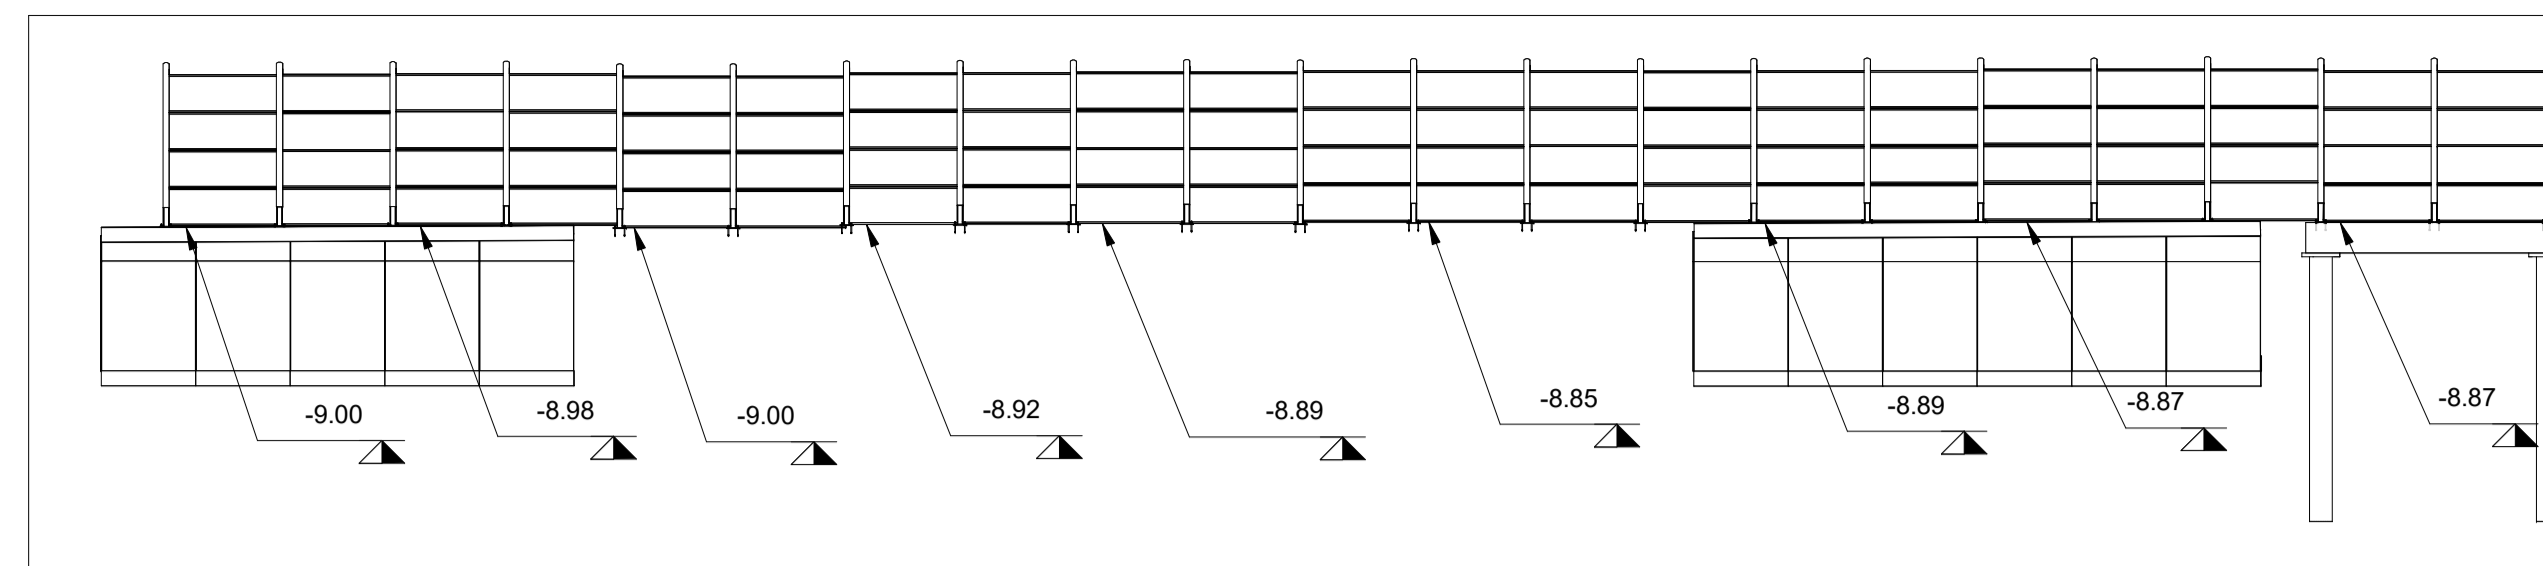


2 Sezione WBS 54 PT2
1 : 200

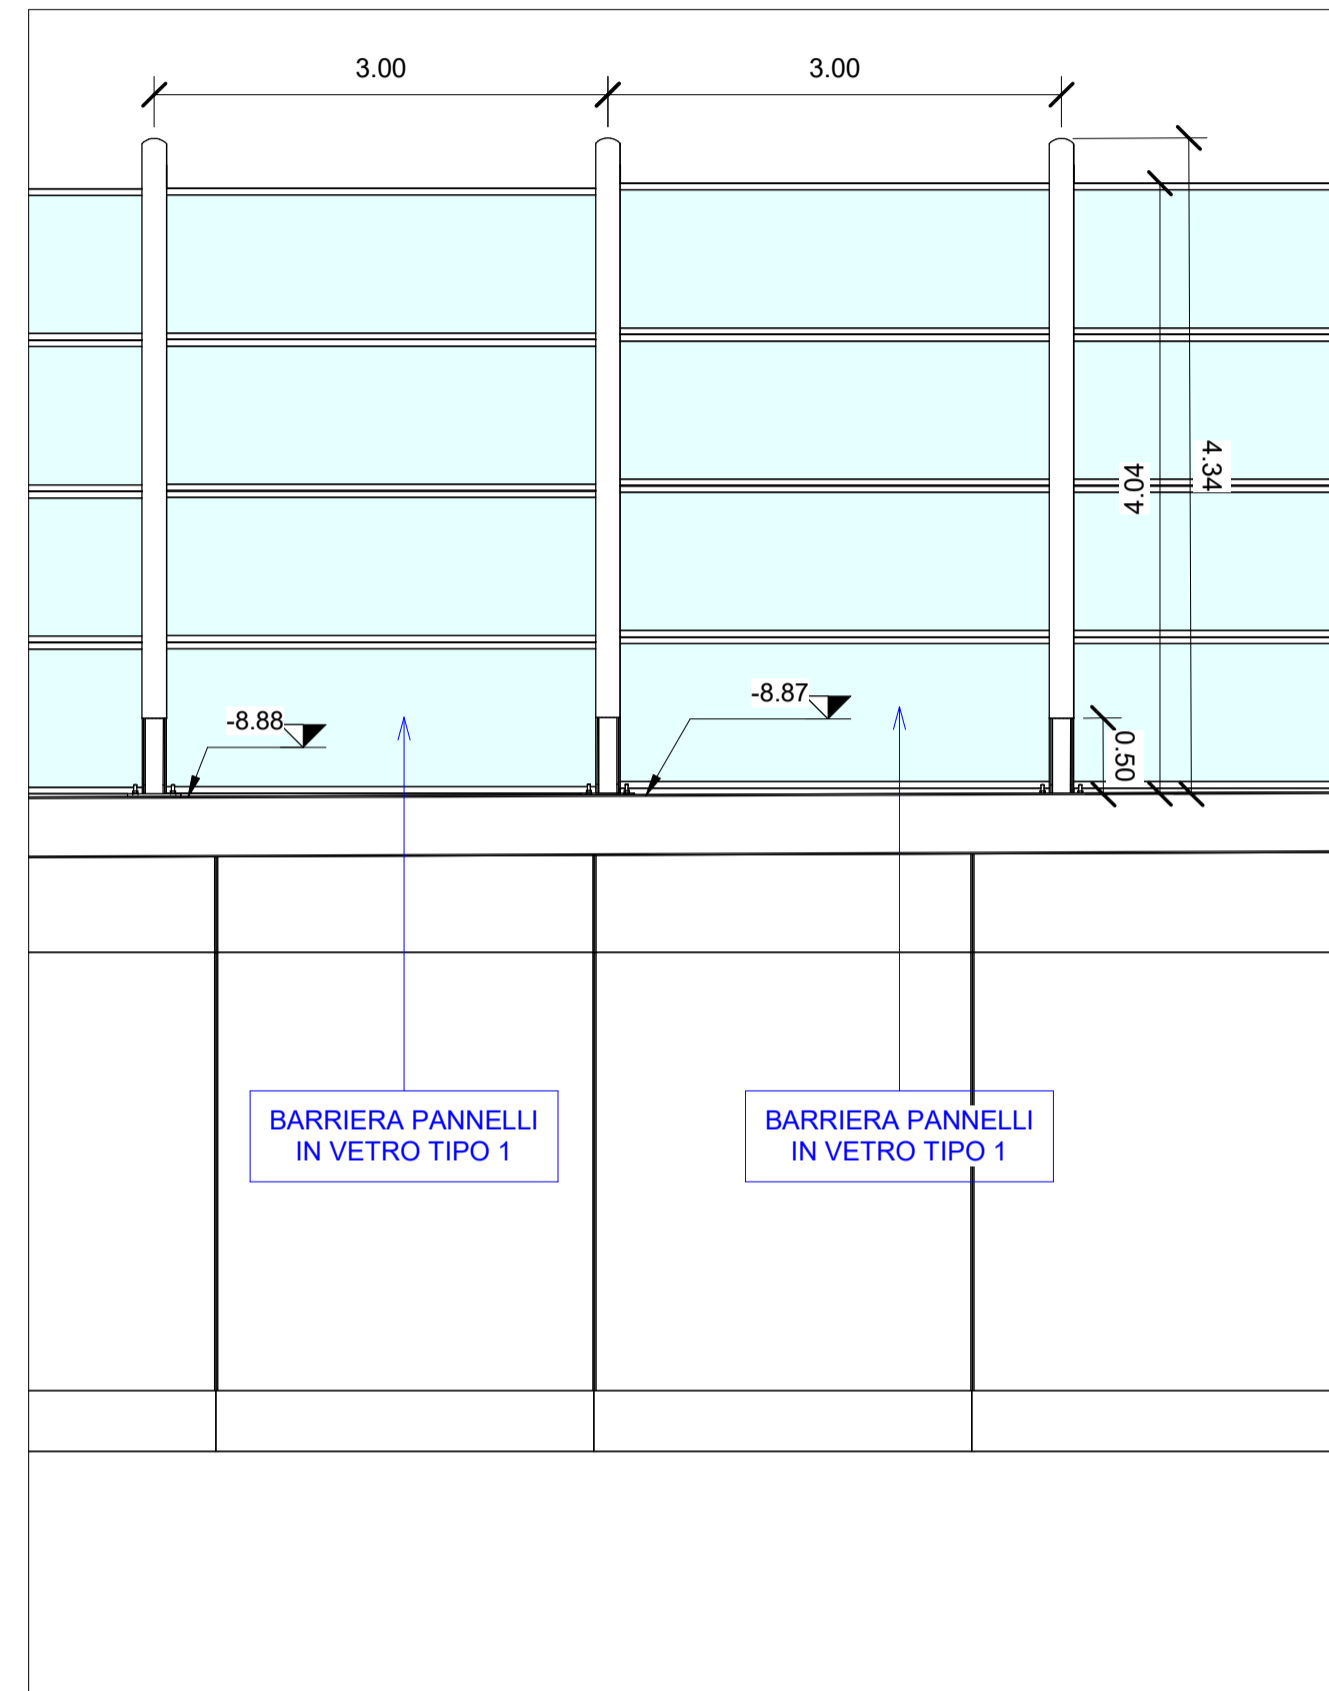

3 Sezione WBS 54 PT2
1 : 50

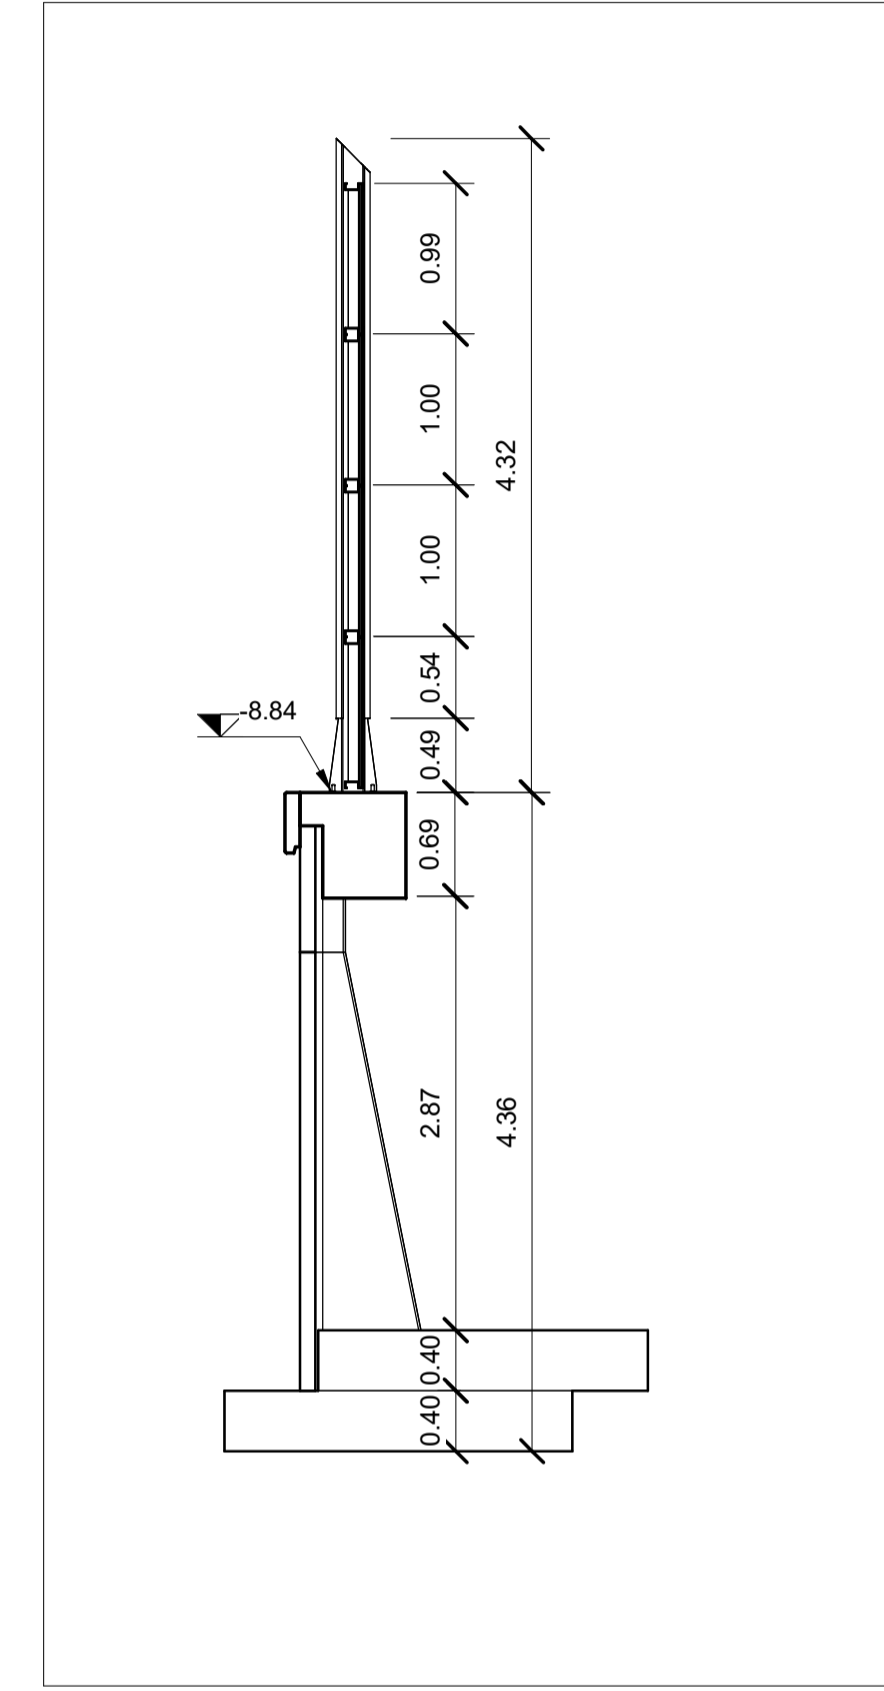



4 Sezione WBS 54 PT2
1 : 50

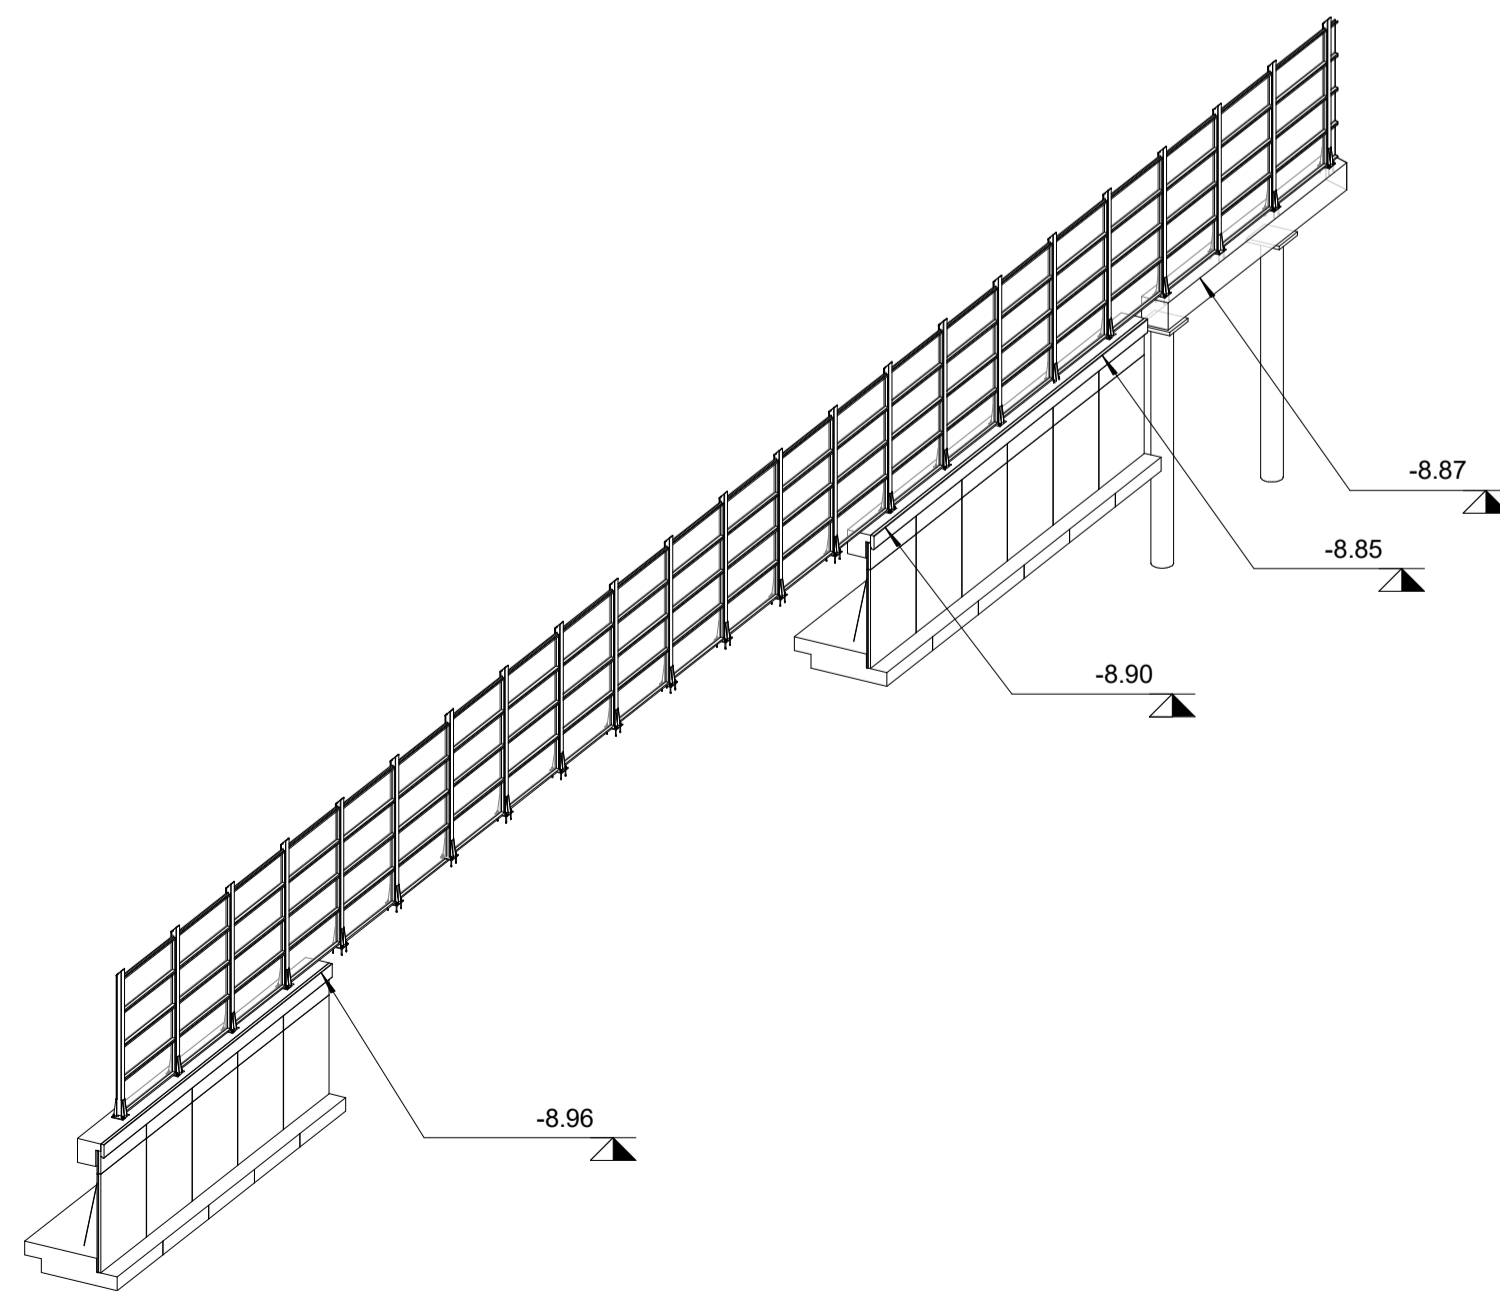

5 Assonometria WBS 54 PT2

Abaco Coordinate di Tracciamento WBS 54 -...

Punto n.	E	N
M.196	146944.439658	240428.881907
M.197	146945.495309	240426.073776
M.198	146946.550960	240423.265644
M.199	146947.606611	240420.457513
M.404	146948.652903	240417.645864
M.405	146949.708554	240414.837732
M.406	146950.764205	240412.029601
M.407	146951.819856	240409.221470
M.408	146952.875507	240406.413339
M.409	146953.931156	240403.605207
M.410	146954.986804	240400.797075
M.411	146956.042451	240397.988942
M.412	146957.098099	240395.180810
M.413	146958.153746	240392.372677
M.414	146959.209394	240389.564544
M.415	146960.265041	240386.756412
M.416	146961.320689	240383.948279
M.417	146962.376336	240381.140147
M.418	146963.431984	240378.332014
M.419	146964.487633	240375.523883
M.420	146965.543285	240372.715751
M.421	146966.598936	240369.907620
M.422	146967.654587	240367.099489

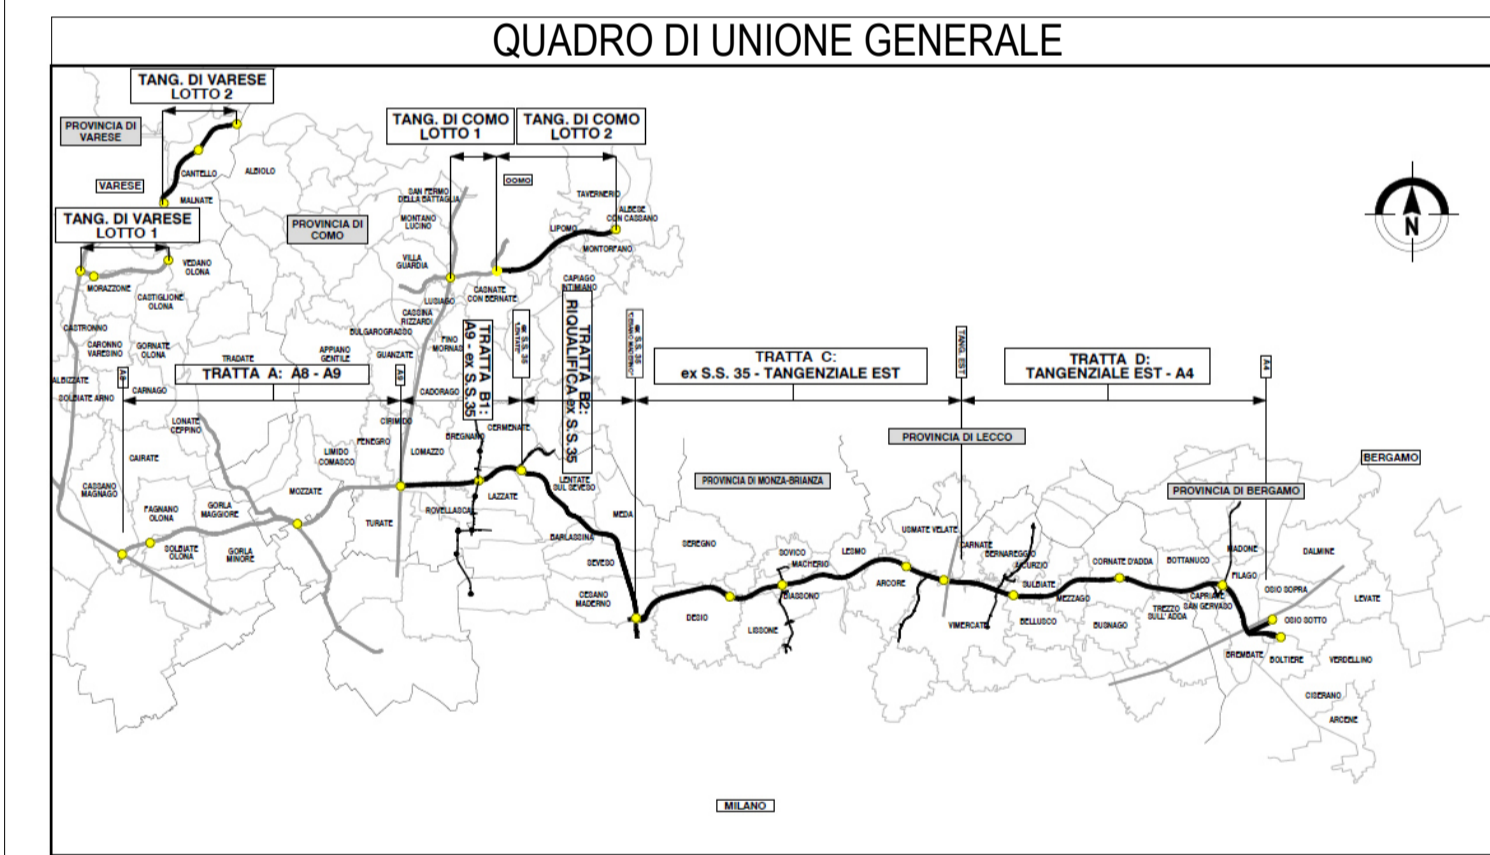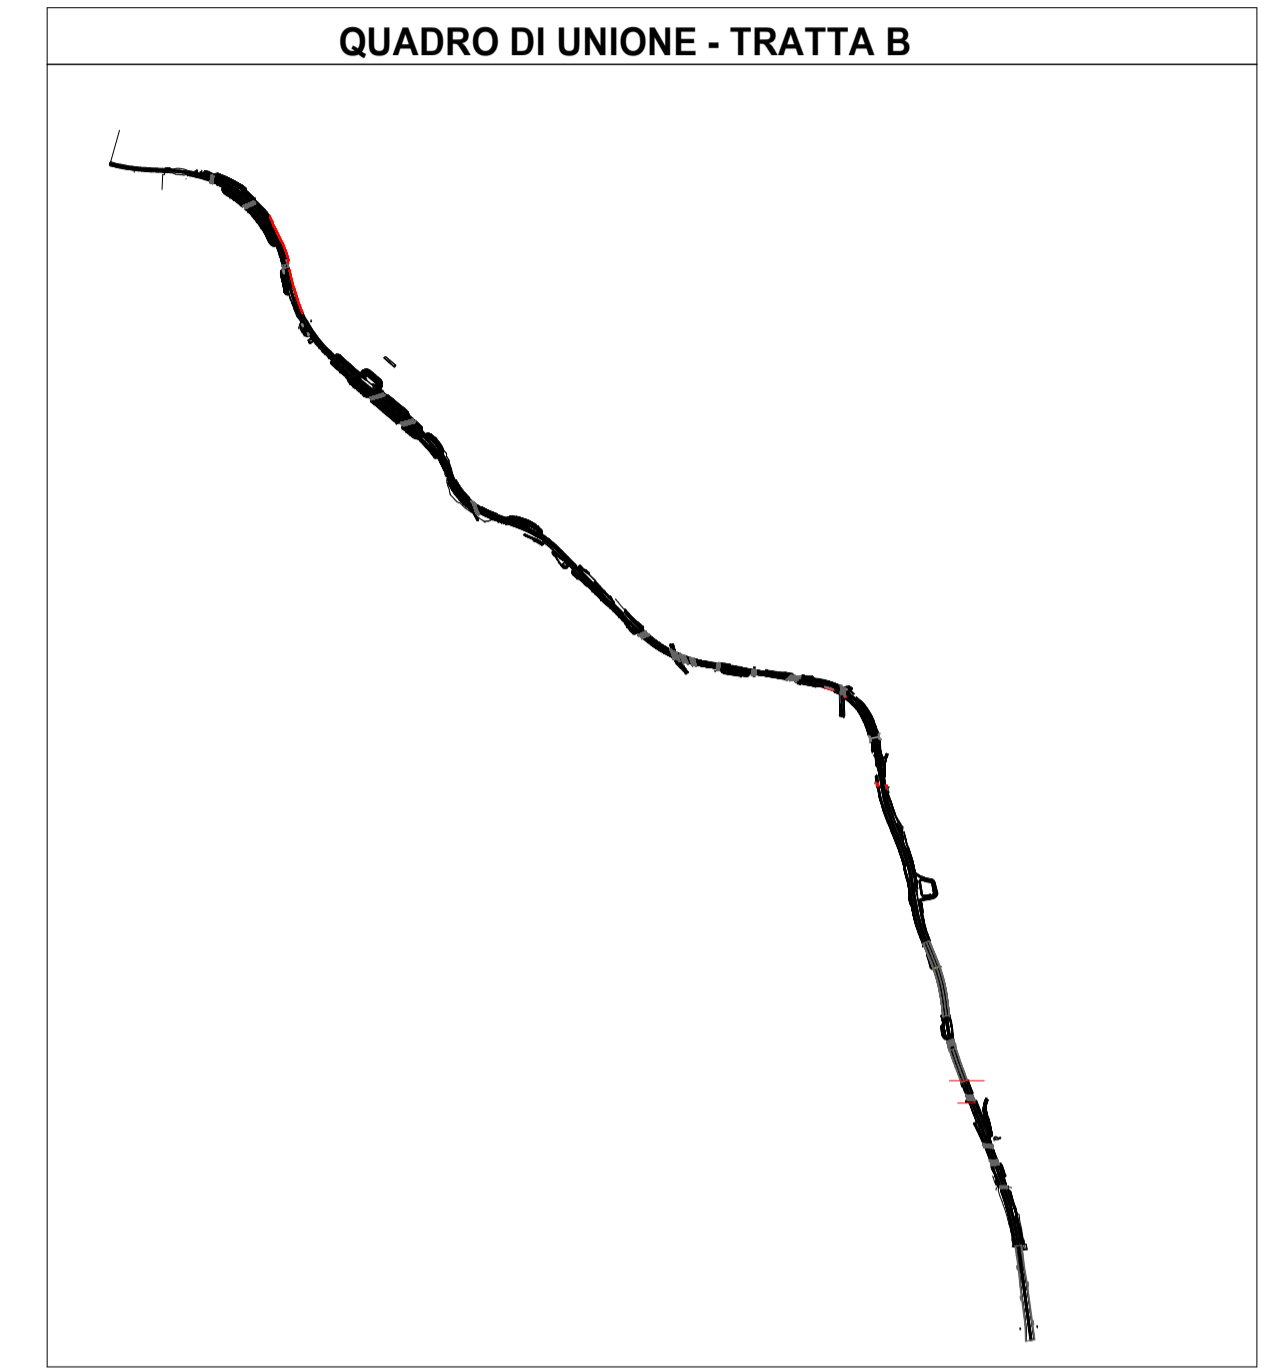

CONCESSIONARI AUTOSTRADALI LOMBARDE
Autosstrada Pademontana Lombarda

**COLLEGAMENTO AUTOSTRADALE
DALMINE-COMO-VARESE-VALICO DEL GAGGIOLO E OPERE AD ESSO CONNESSE**
CODICE C.U.P. F118080027001

**PROGETTO ESECUTIVO
TRATTA B2
WBS
54
pt.2**

IDENTIFICAZIONE ELABORATO		CONTRAENTE GENERALE	
WBS		PEDELOMBARDA NUOVA S.p.A.	
AMBITO		DATA	REVISIONE
TRATTA		15/09/2023	A00
CATEGORIA		ELABORAZIONE PROGETTUALE	
OPERA		PROGETTISTI	RESPONSABILE
PARTE DI OPERA		Ena.Via.A. S.r.l.	INTEGRAZIONE
TIPO ELABORATO		PROGETTAZIONE SPECIALISTICA	PRESTAZIONI SPECIALISTICHE
PROGRESSIVA		Ing. Carlo Listori	
REVISIONE ESTERNA		Redatto	Verificato
A		Ing. Andrea Marini	Ing. Enrico Moroni
CONCEDENTE		CONCESSIONARIO	
CONCESSIONARI AUTOSTRADALI LOMBARDE		Autosstrada Pademontana Lombarda	
PROGETTISTA		PRAGER ROCK S.p.A.	