






Stralcio Planimetrico WBS

1 28  
1 : 5000

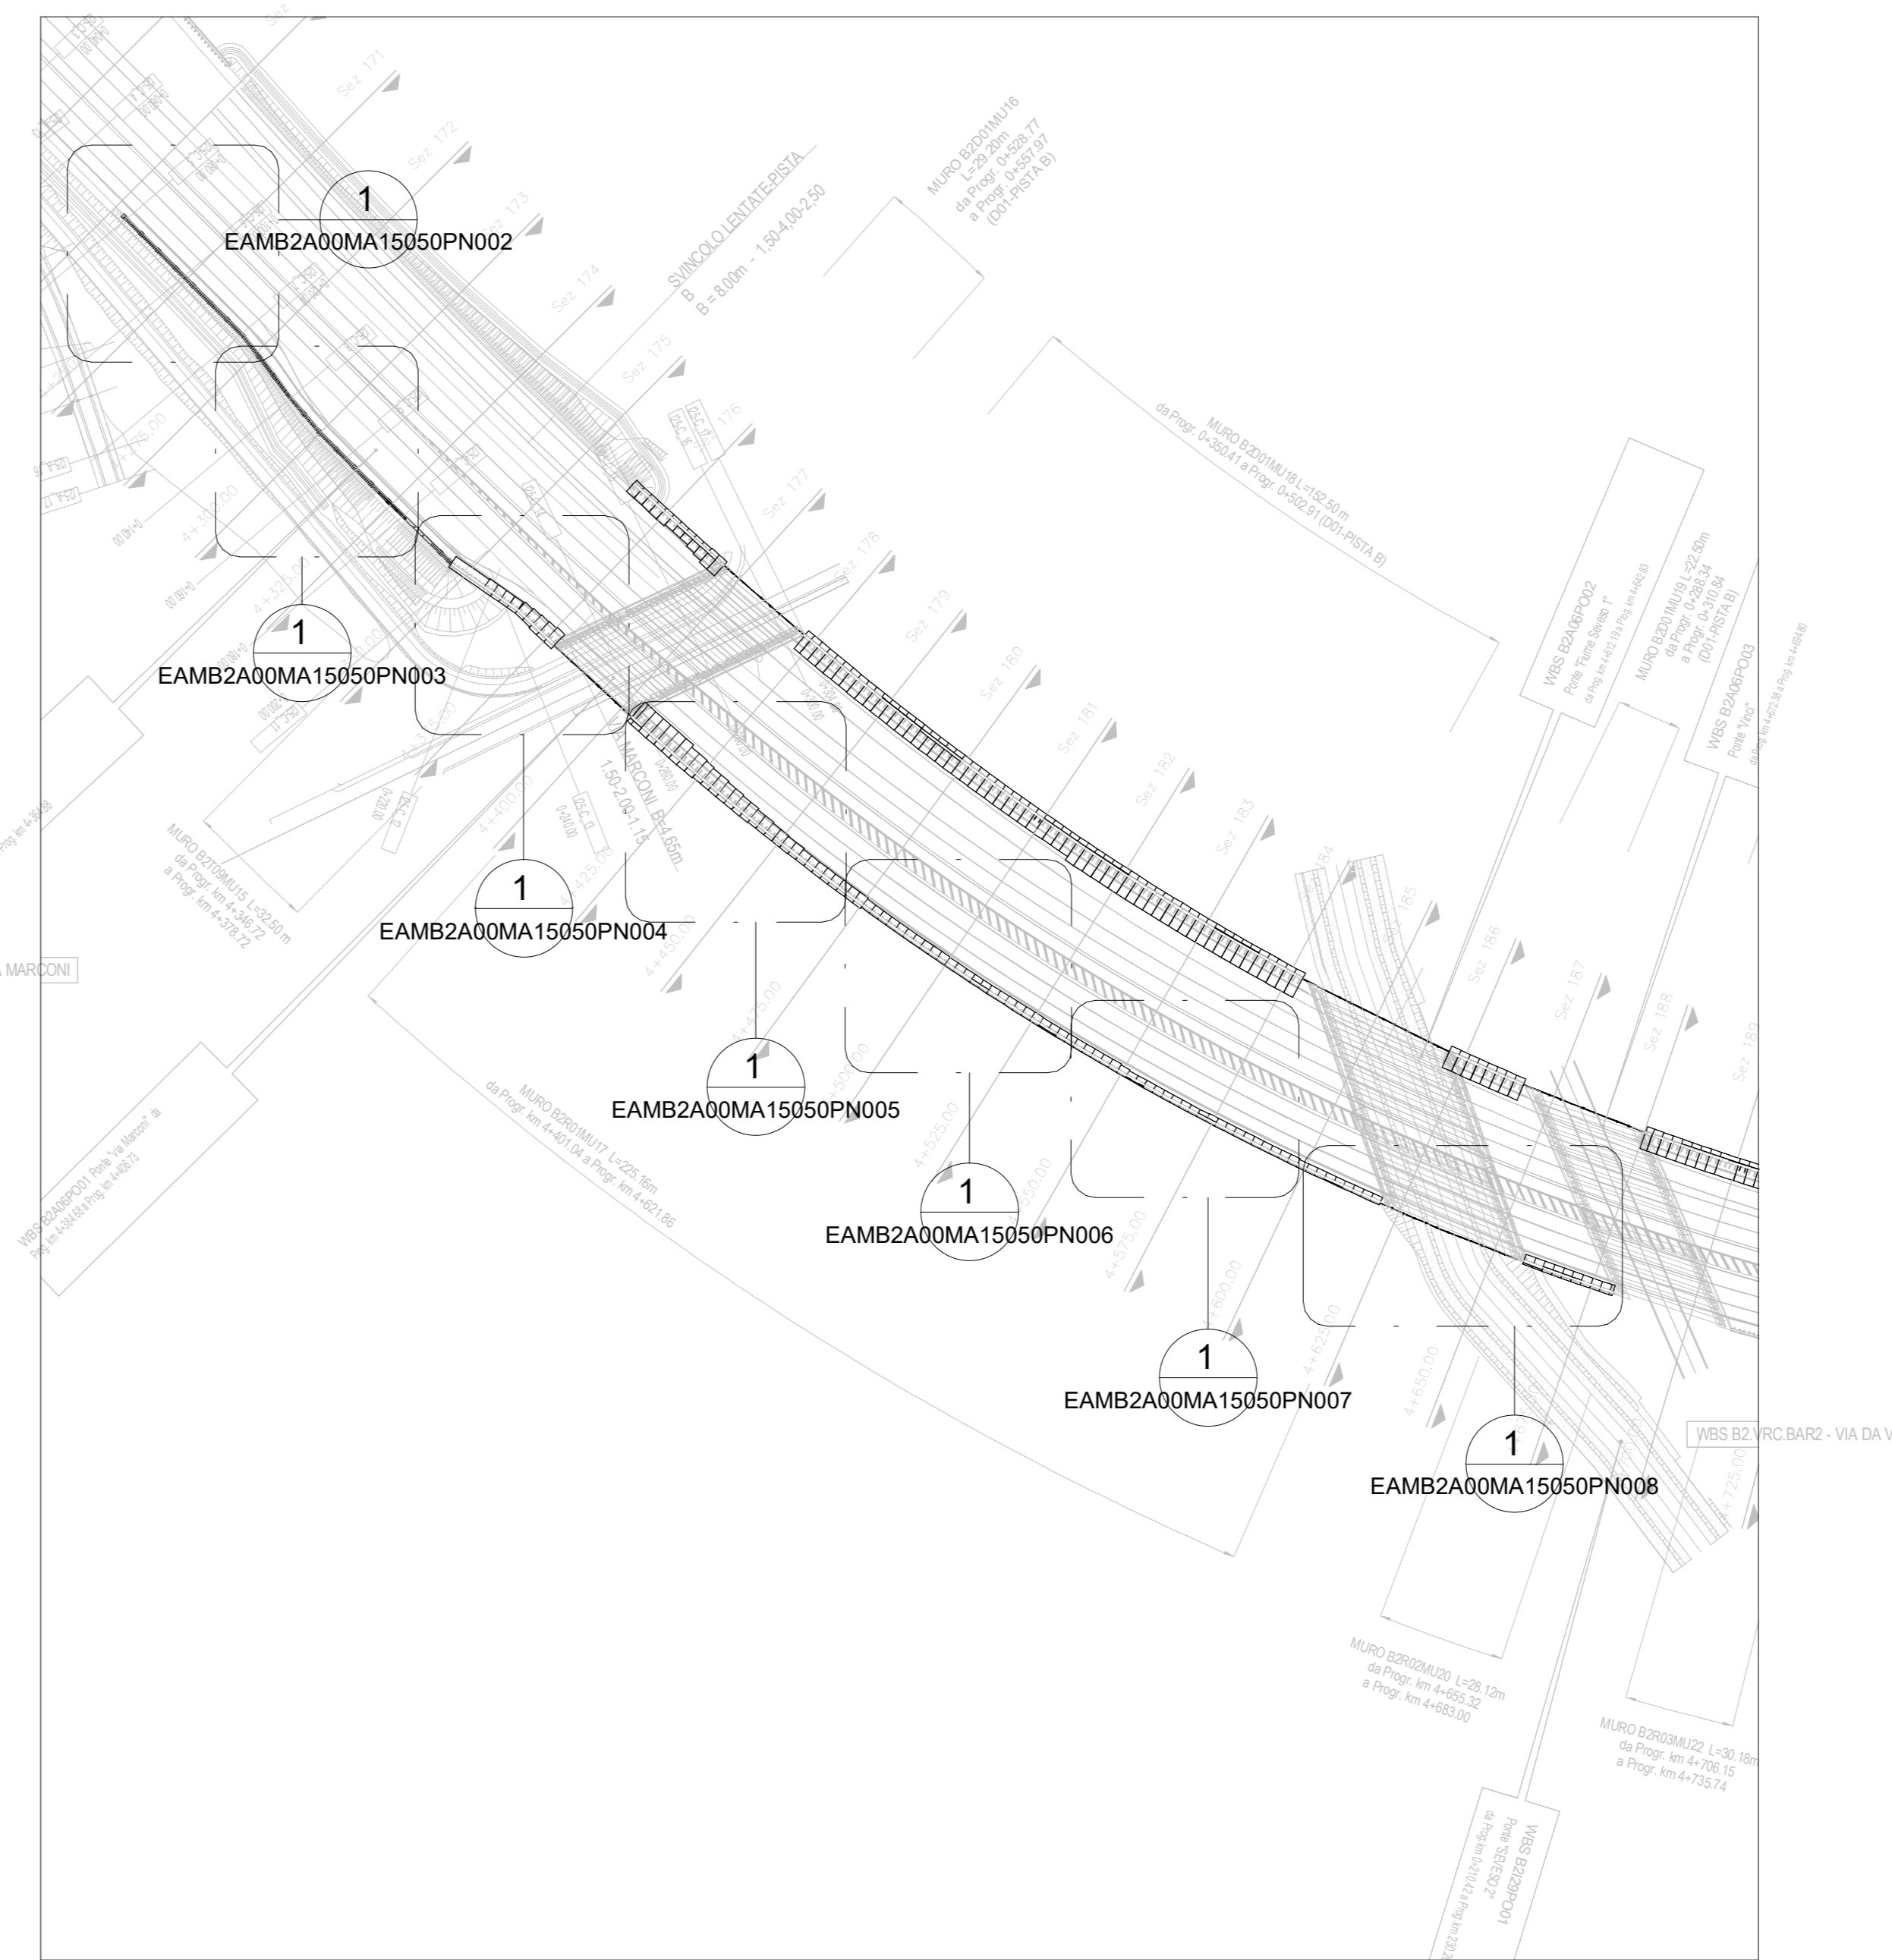


Stralcio Planimetrico WBS

2 28  
1 : 2000

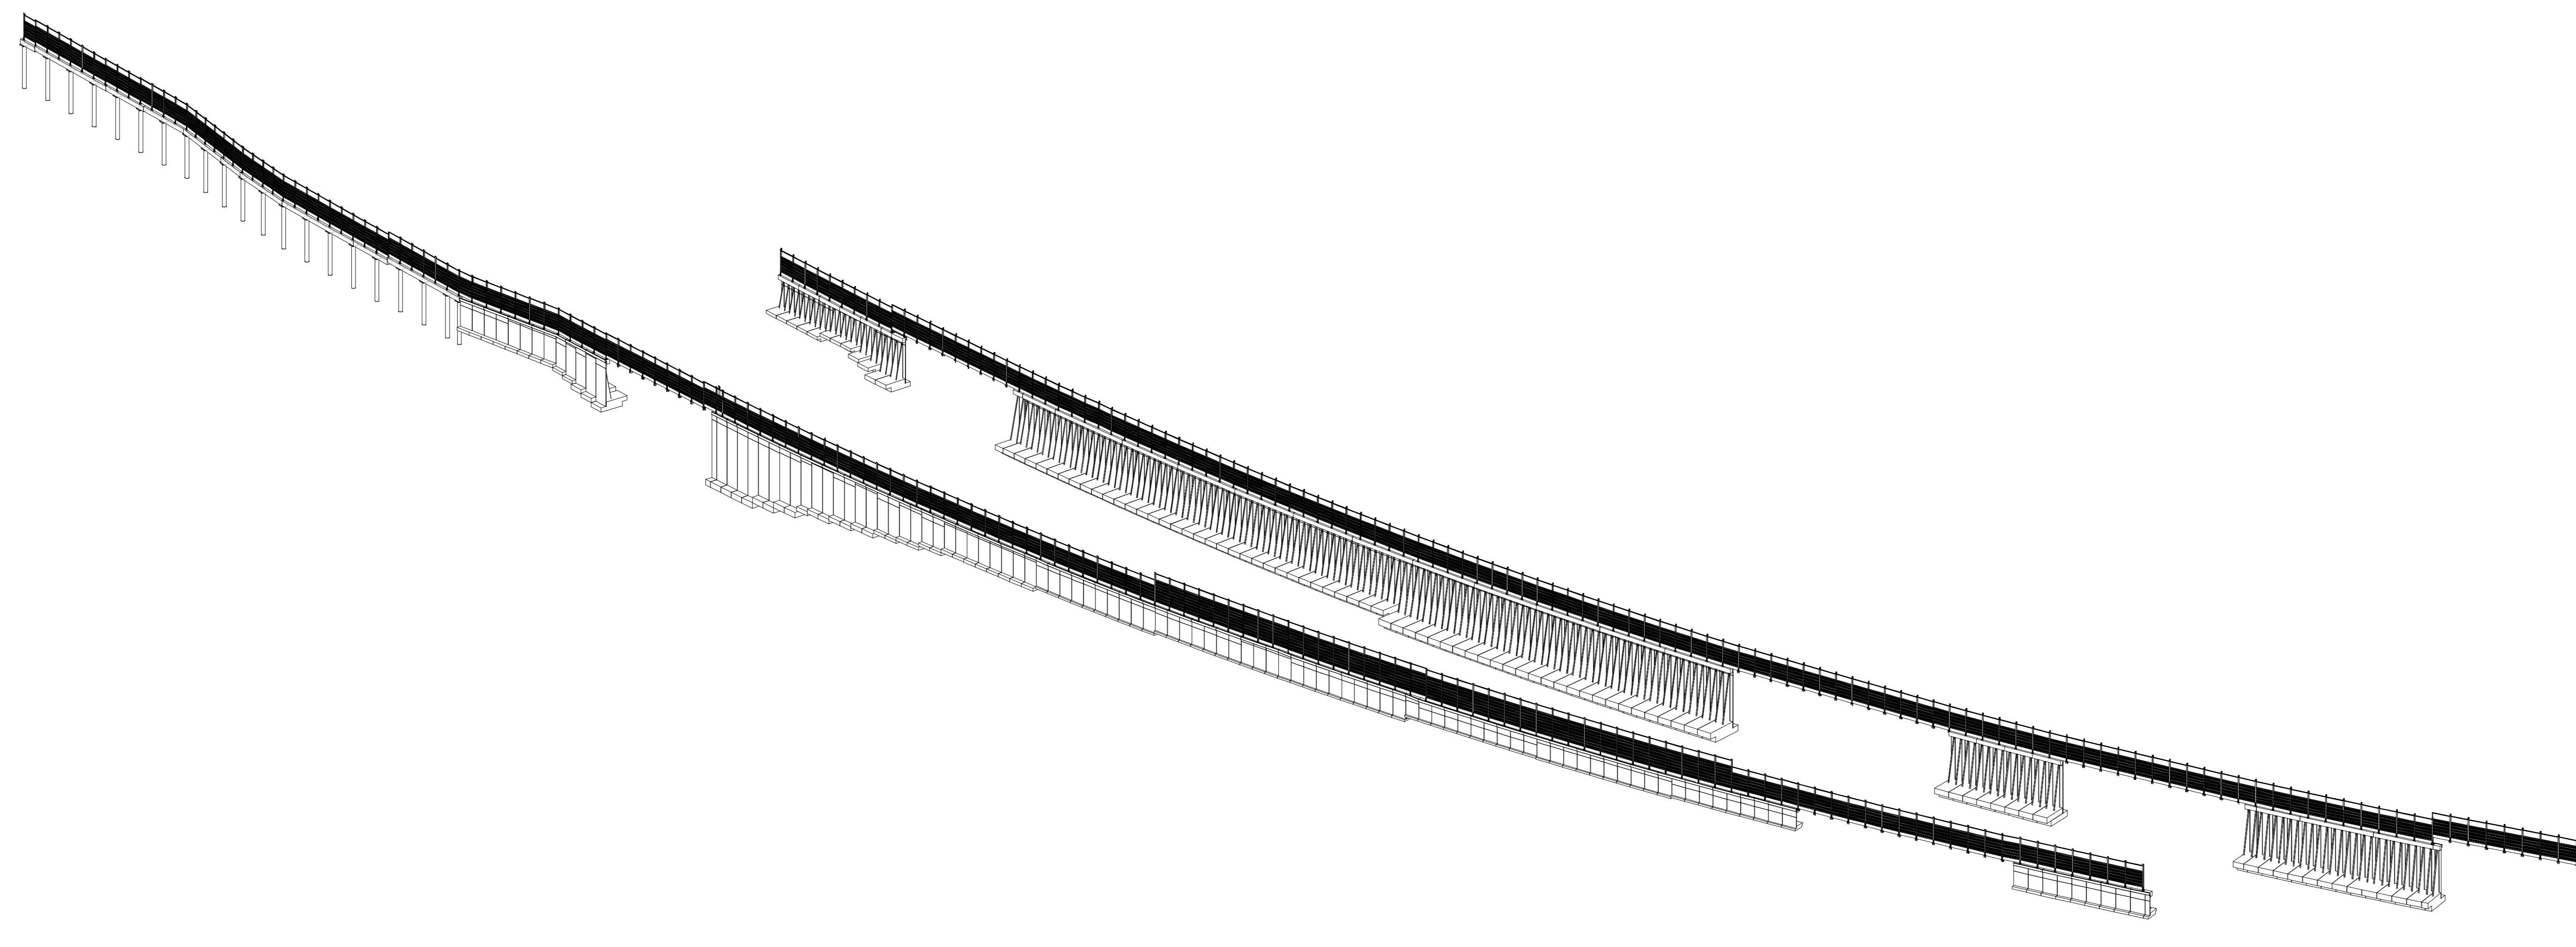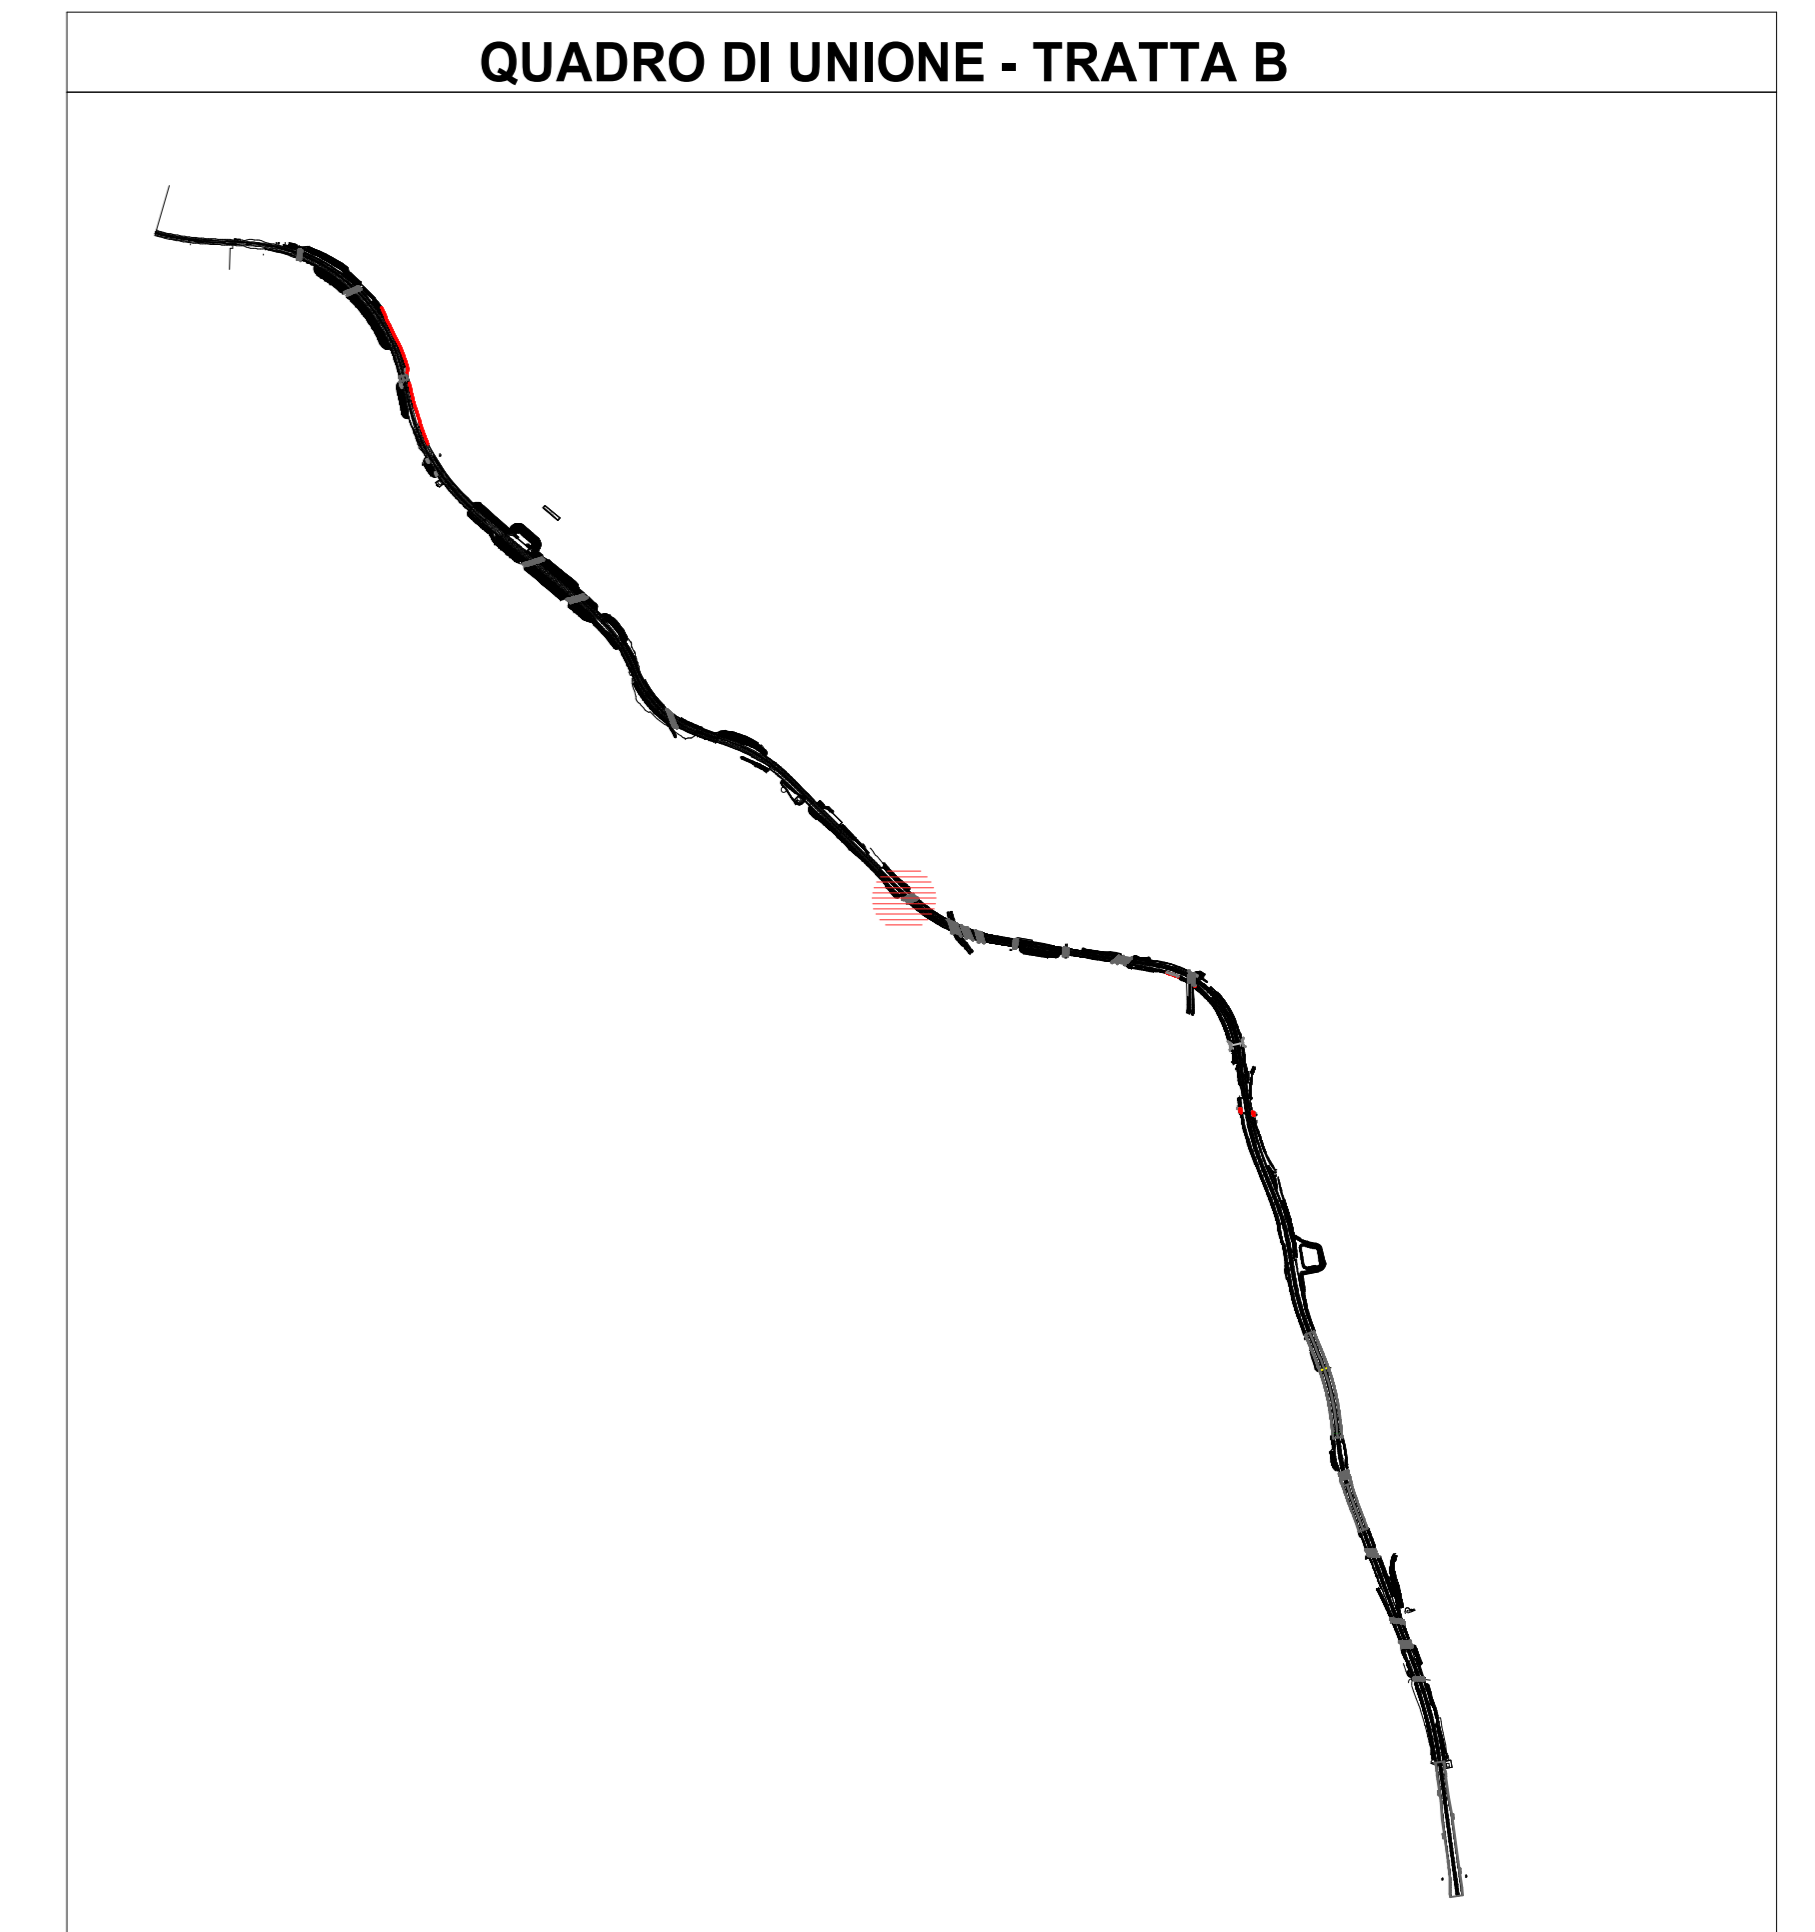

Assonometria WBS 28b

3

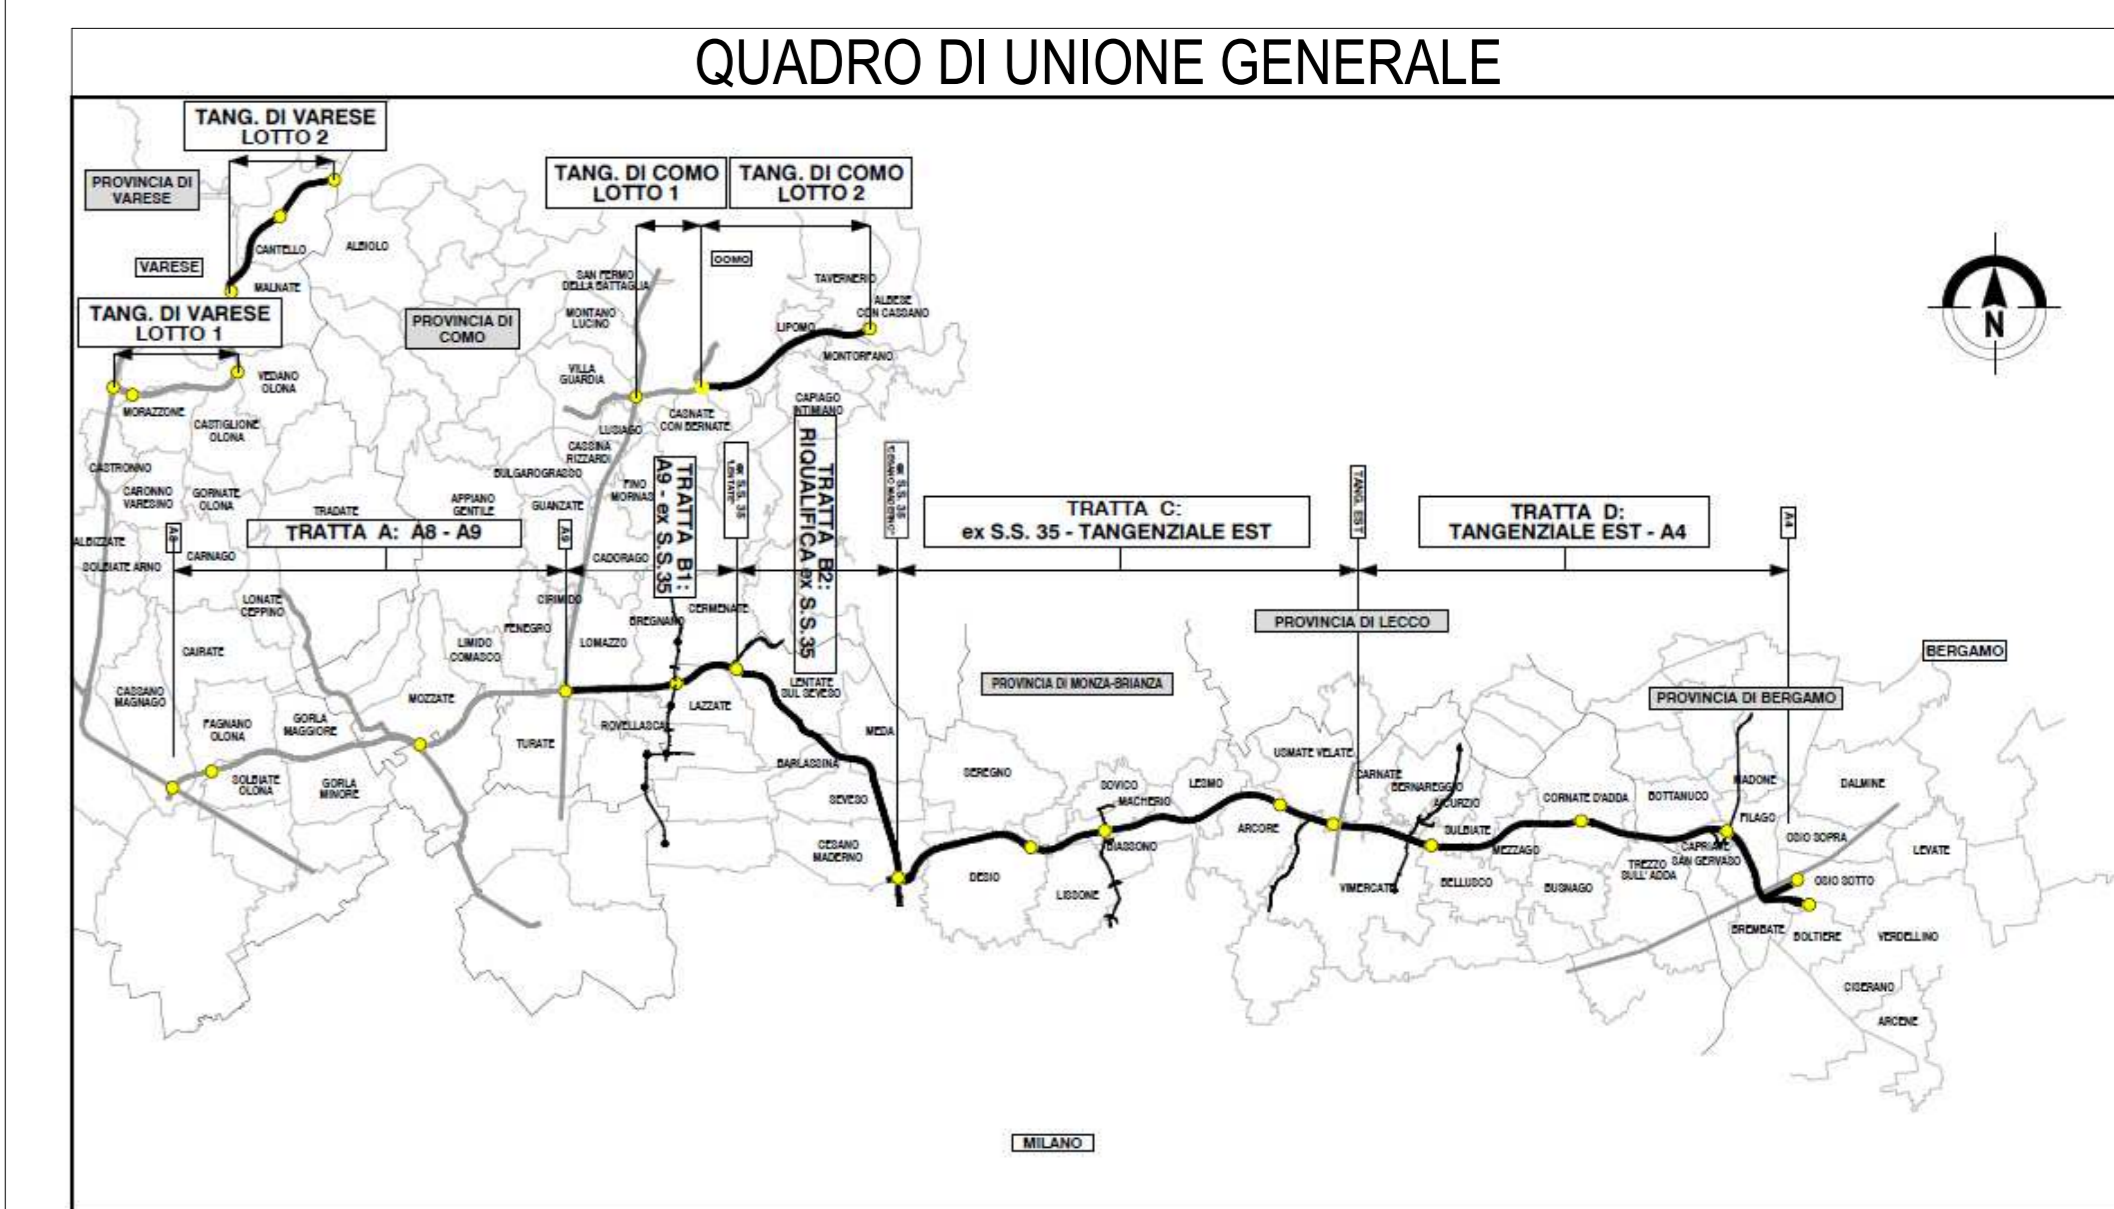

CONCESSIONARI AUTOSTRADALI LOMBARDE

Autosstrada Padanomotana Lombarda

**COLLEGAMENTO AUTOSTRADALE  
DALMINE-COMO-VARESE-VALICO E OPERE AD ESSO CONNESSE**  
CODICE C.U.P. F11B060027007

**PROGETTO ESECUTIVO  
TRATTA B2**

<b>IDENTIFICAZIONE ELABORATO</b> WBS		<b>CONTRAENTE GENERALE</b> <b>PEDELOMBARDA NUOVA S.c.p.A.</b>	
<b>FASE PROGETTUALE</b> AMBITO TRATTA CATEGORIA OPERA	<b>PARTE DI OPERA</b> TIPO ELABORATO PROGRESSIVA REVISIONE ESTERNA	<b>DATA</b> REVISIONE	<b>ELABORAZIONE PROGETTUALE</b> PROGETTISTI Ena.Via.A. S.r.l. RESPONSABILE INTEGRAZIONE PRESTAZIONI SPECIALISTICHE Ing. Carlo Listori
<b>CONCEDENTE</b> CONCESSIONARI AUTOSTRADALI LOMBARDE	<b>CONCESSIONARIO</b> Autosstrada Padanomotana Lombarda	<b>PROGETTISTA</b> PROGER	APPROVATO Ing. Carlo Listori

Il presente documento non potrà essere copiato, riprodotto o altrimenti pubblicato in tutto o in parte senza il consenso scritto di Autosstrada Padanomotana Lombarda S.p.A. Ogni utilizzo non autorizzato sarà perseguito a norma di legge. This document may not be copied, reproduced or published either in part or entirely without the written permission of Autosstrada Padanomotana Lombarda S.p.A. Unauthorized use will be prosecuted by law.