

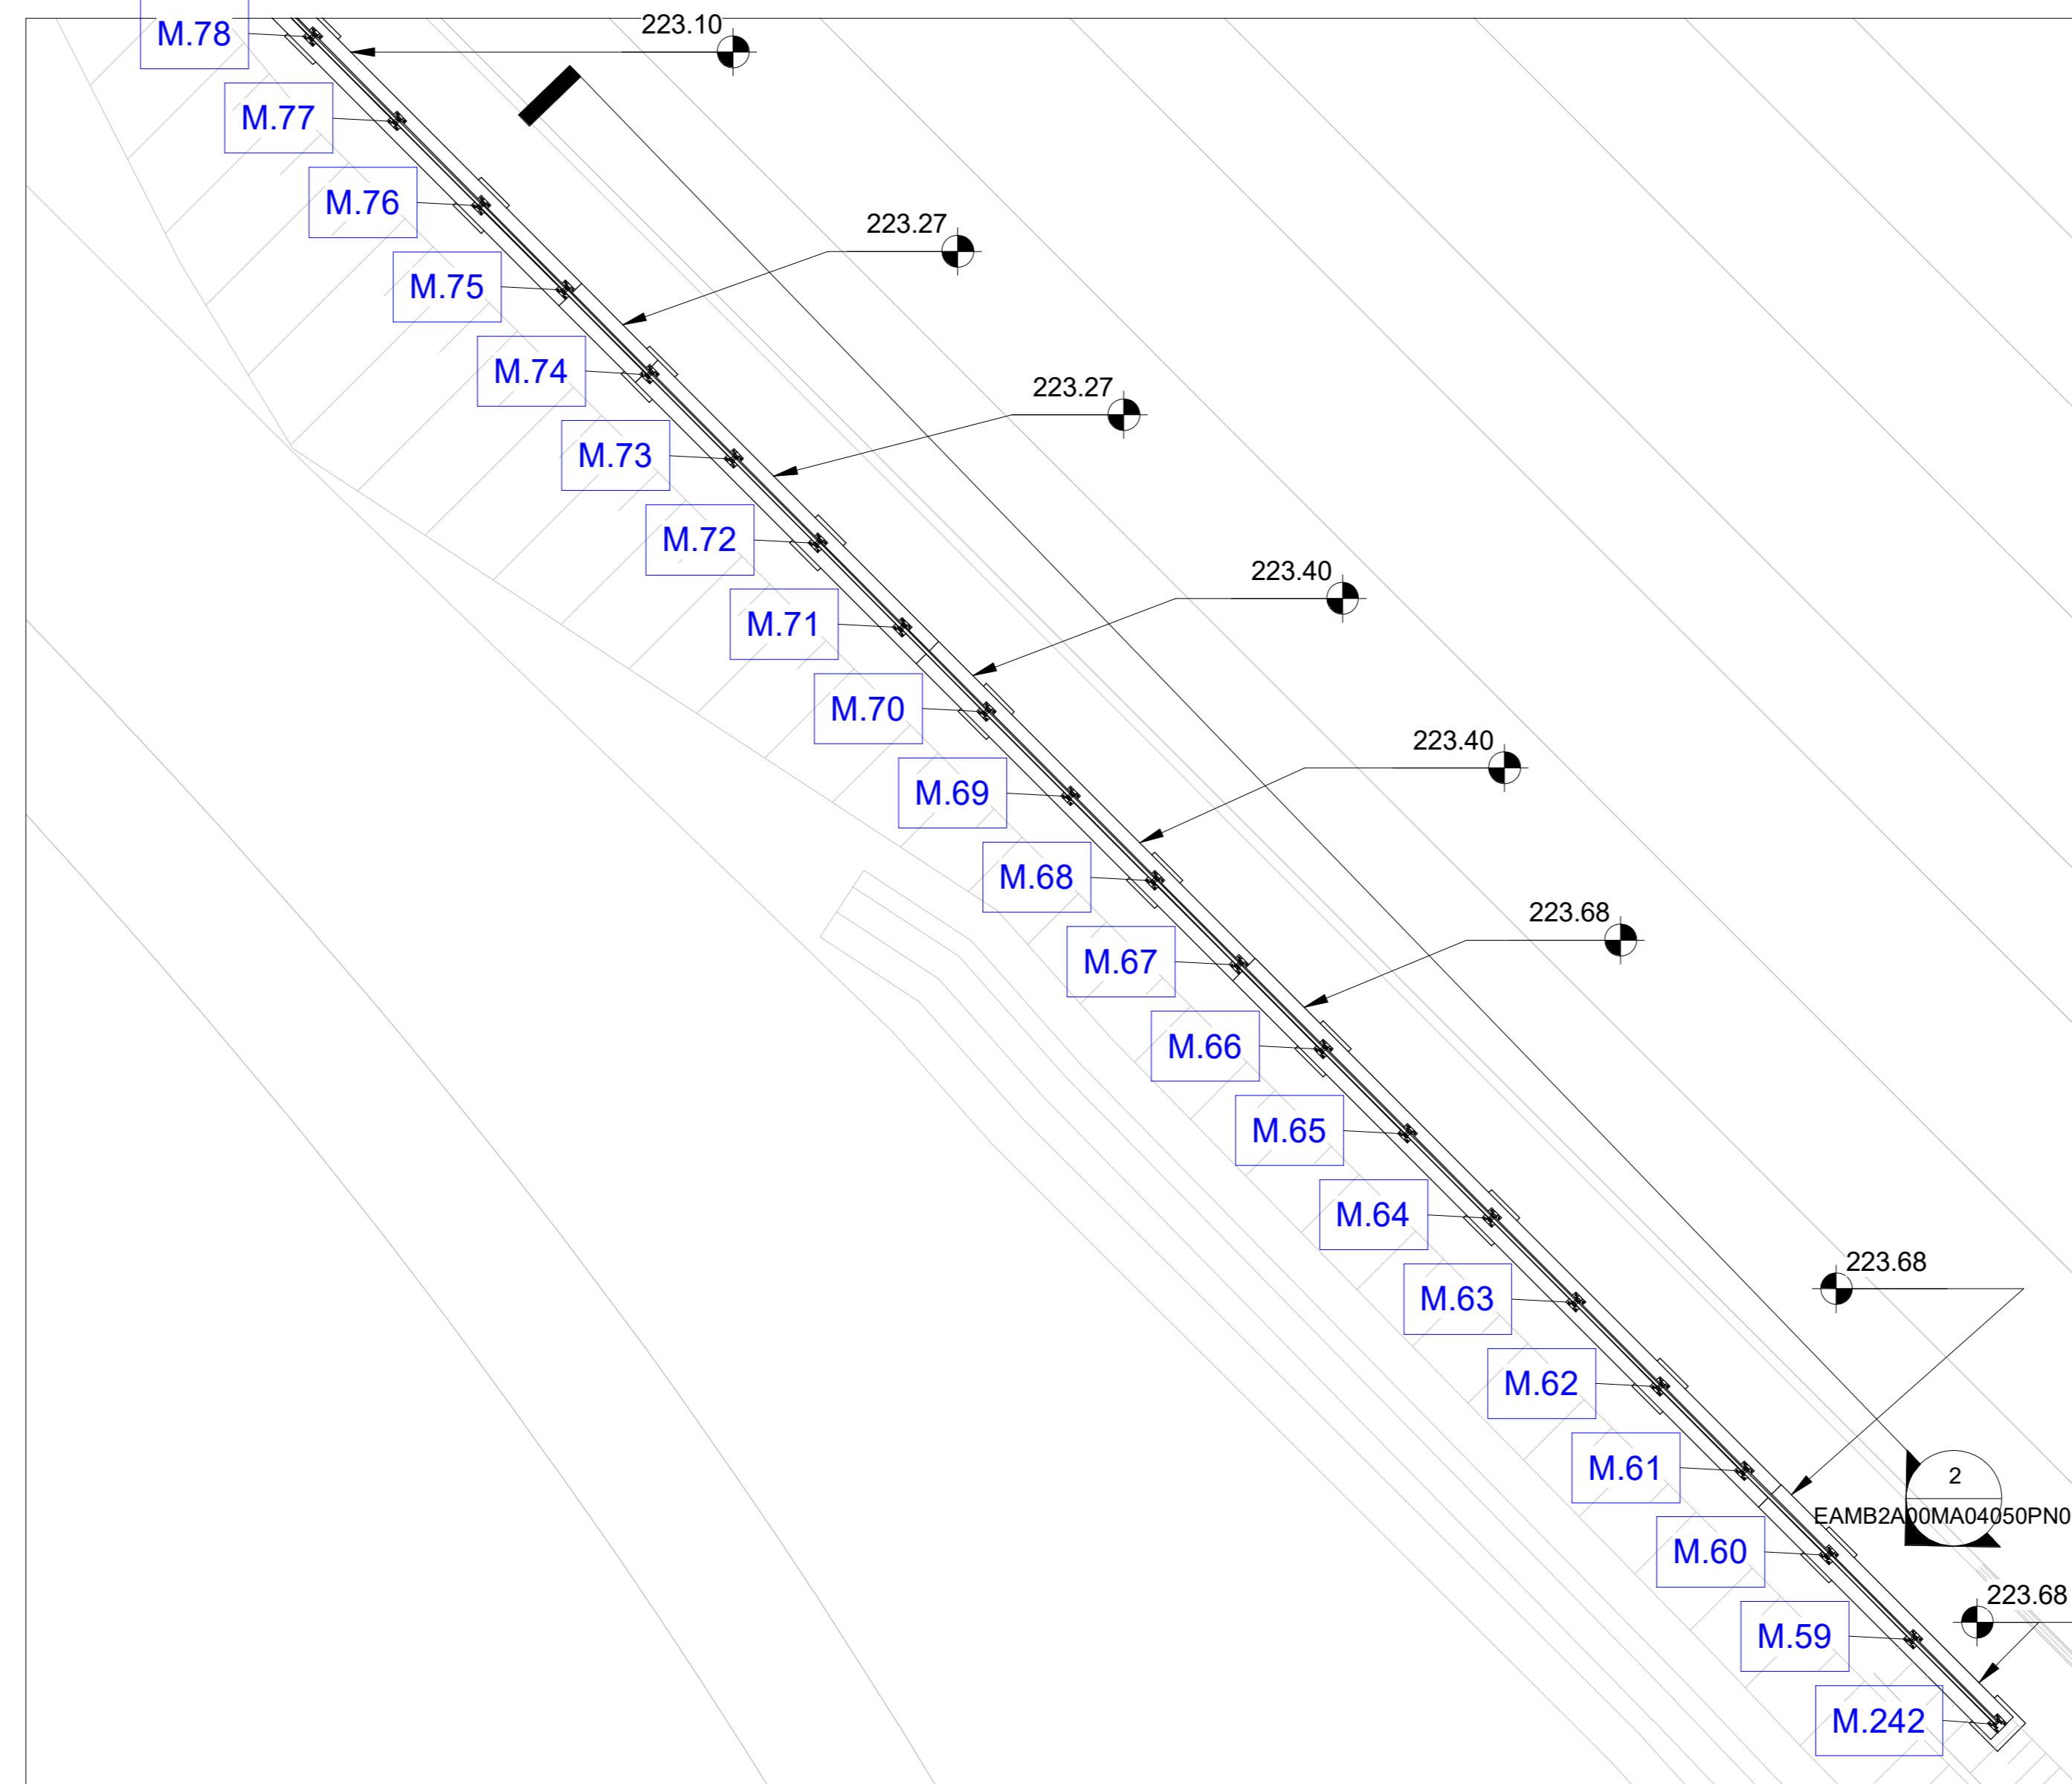



1 Stralcio Planimetrico 28a pt6
1 : 200

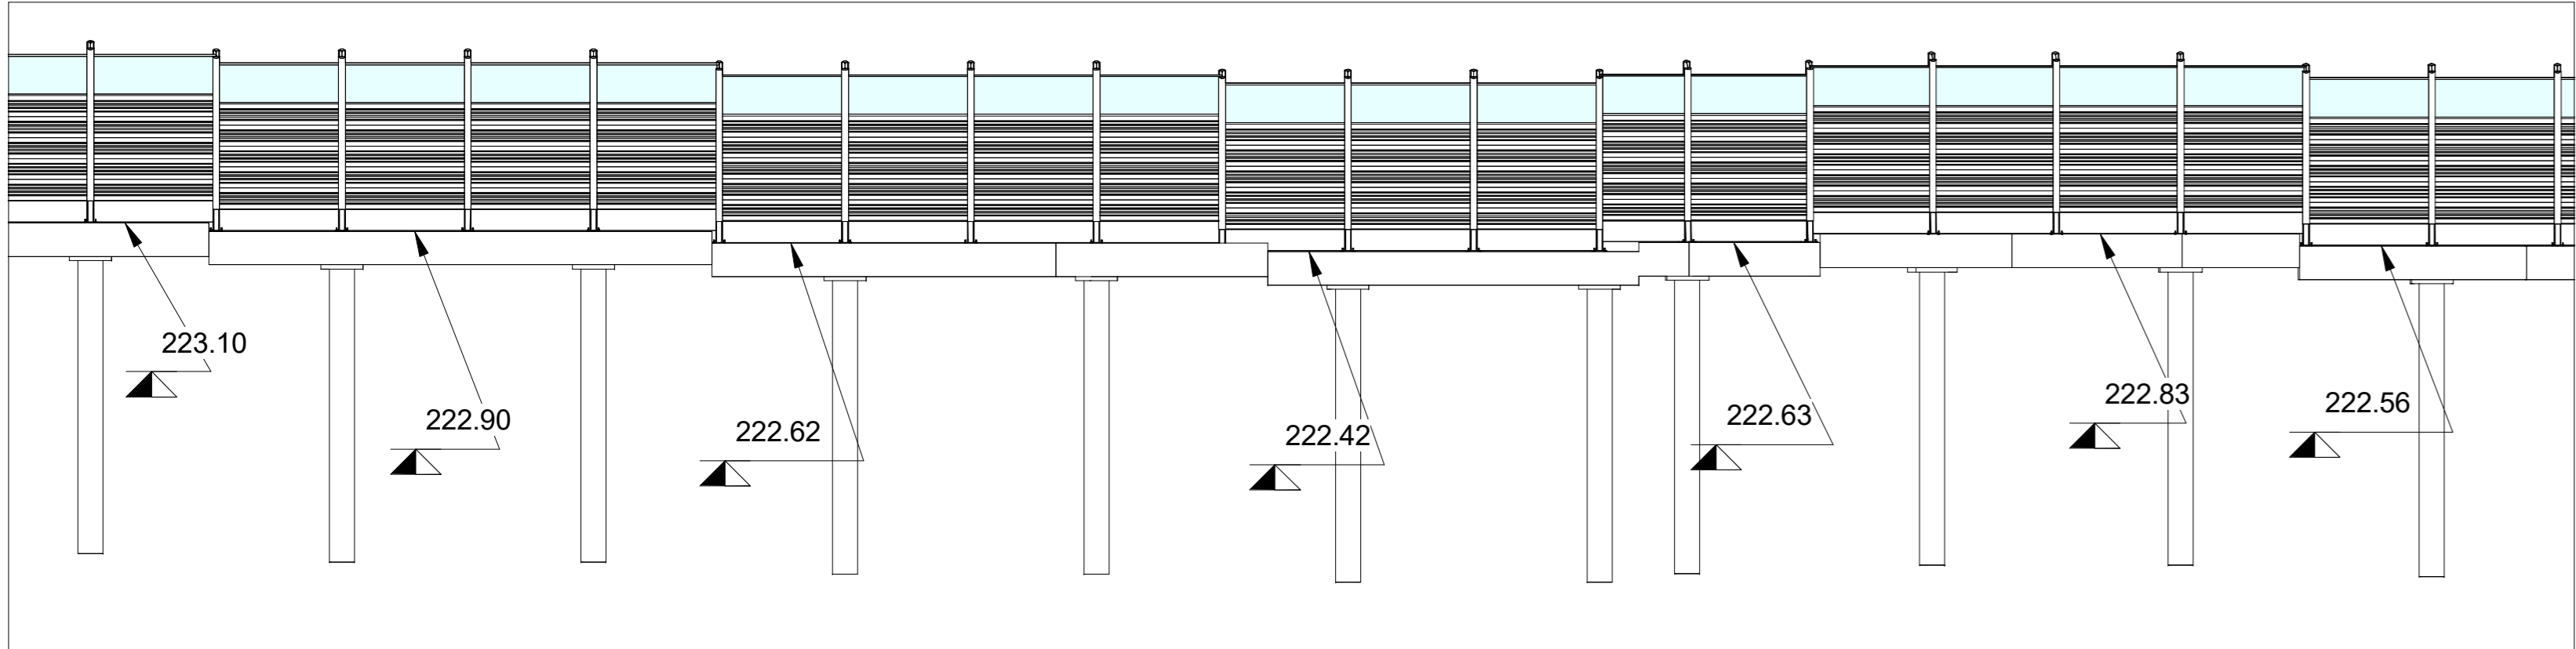



6 Stralcio Planimetrico 28a pt7
1 : 200

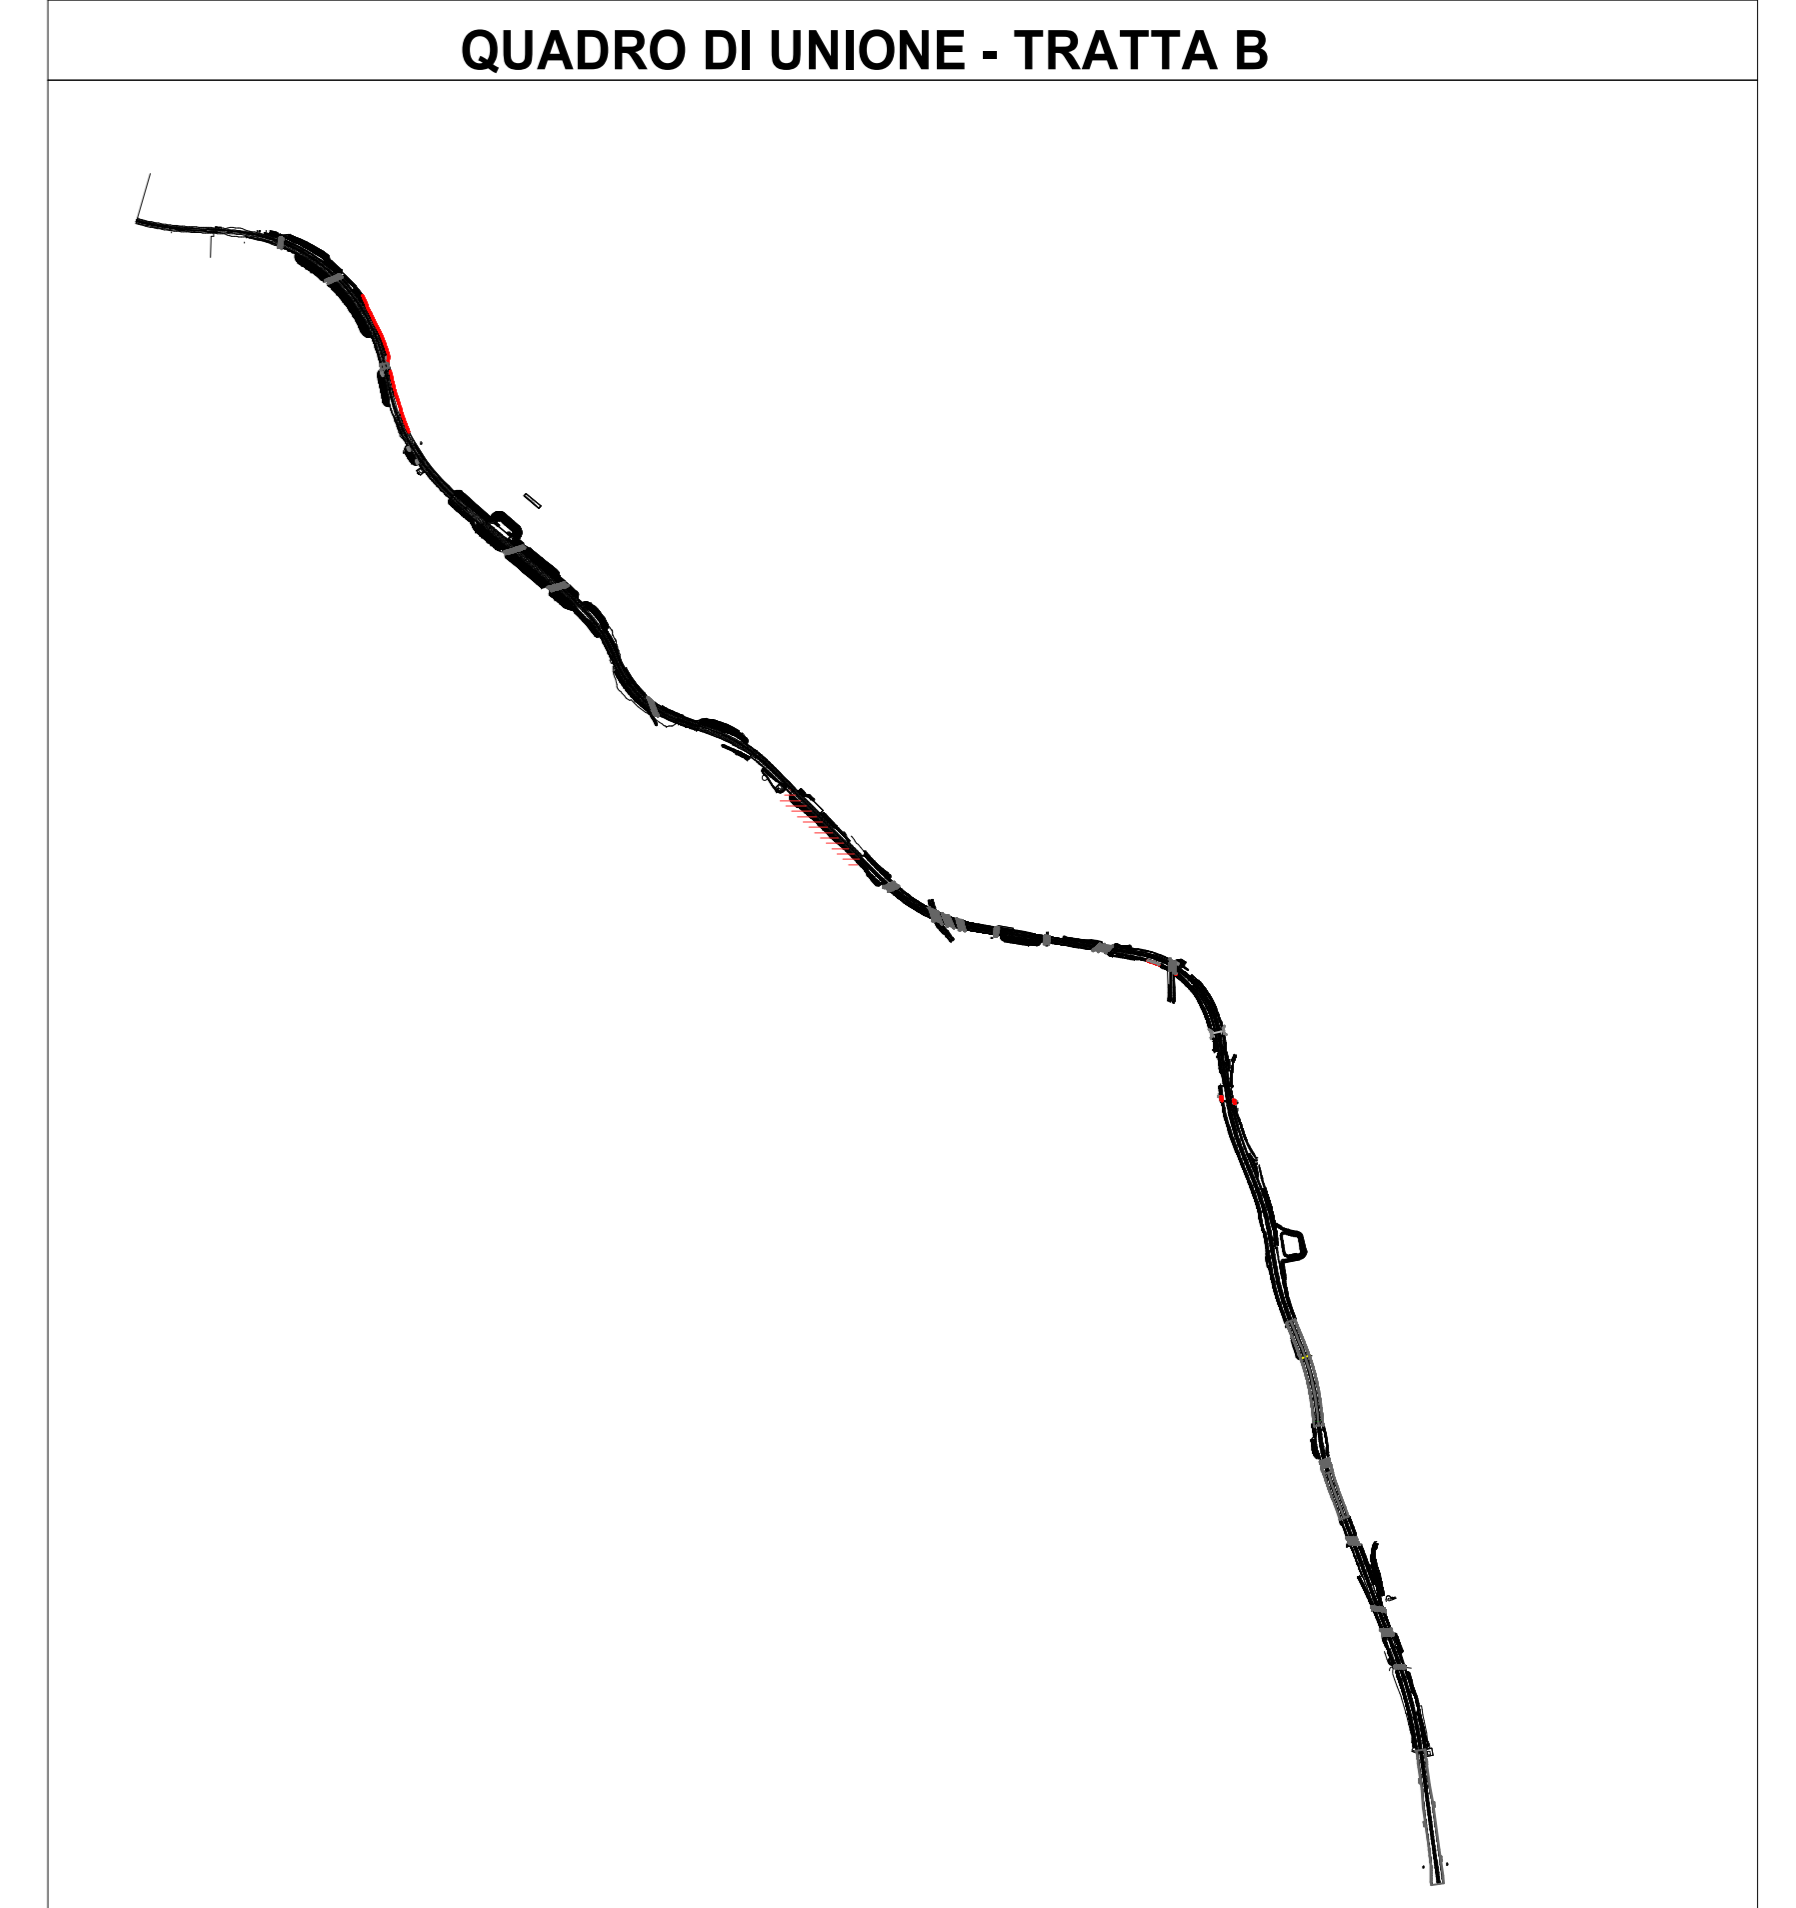


3 Sezione WBS 28 pt6
1 : 200

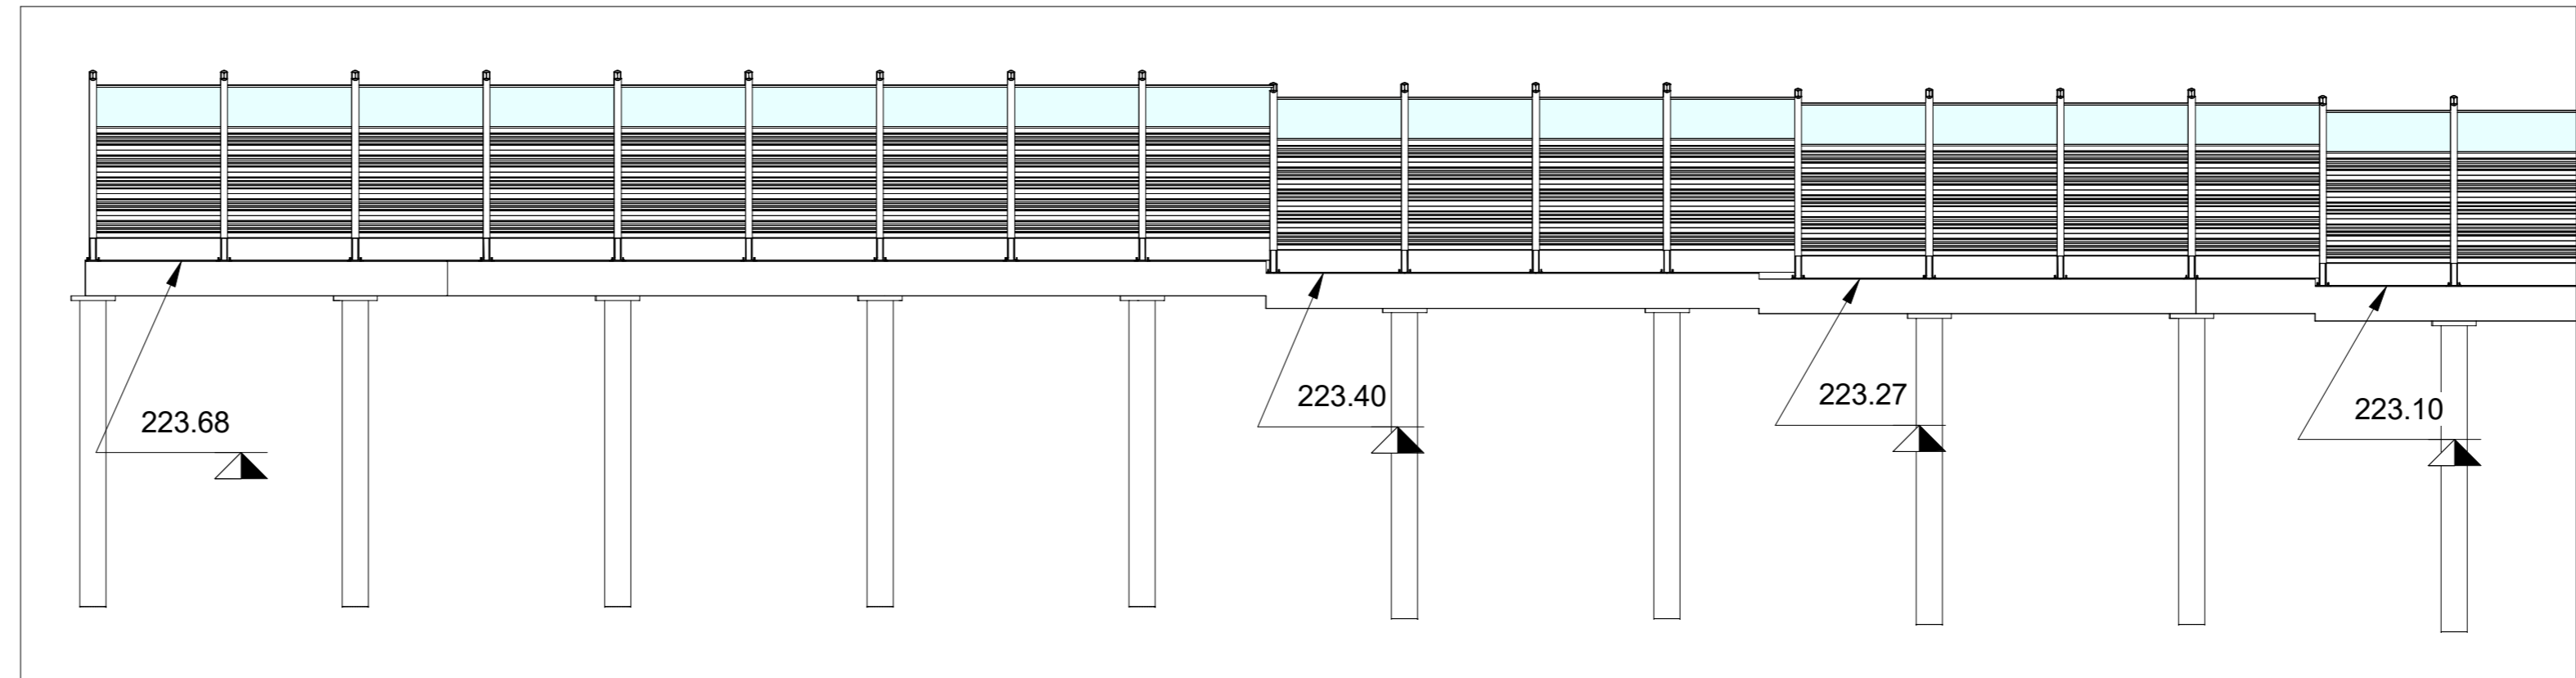

2 Sezione WBS 28 pt7
1 : 200

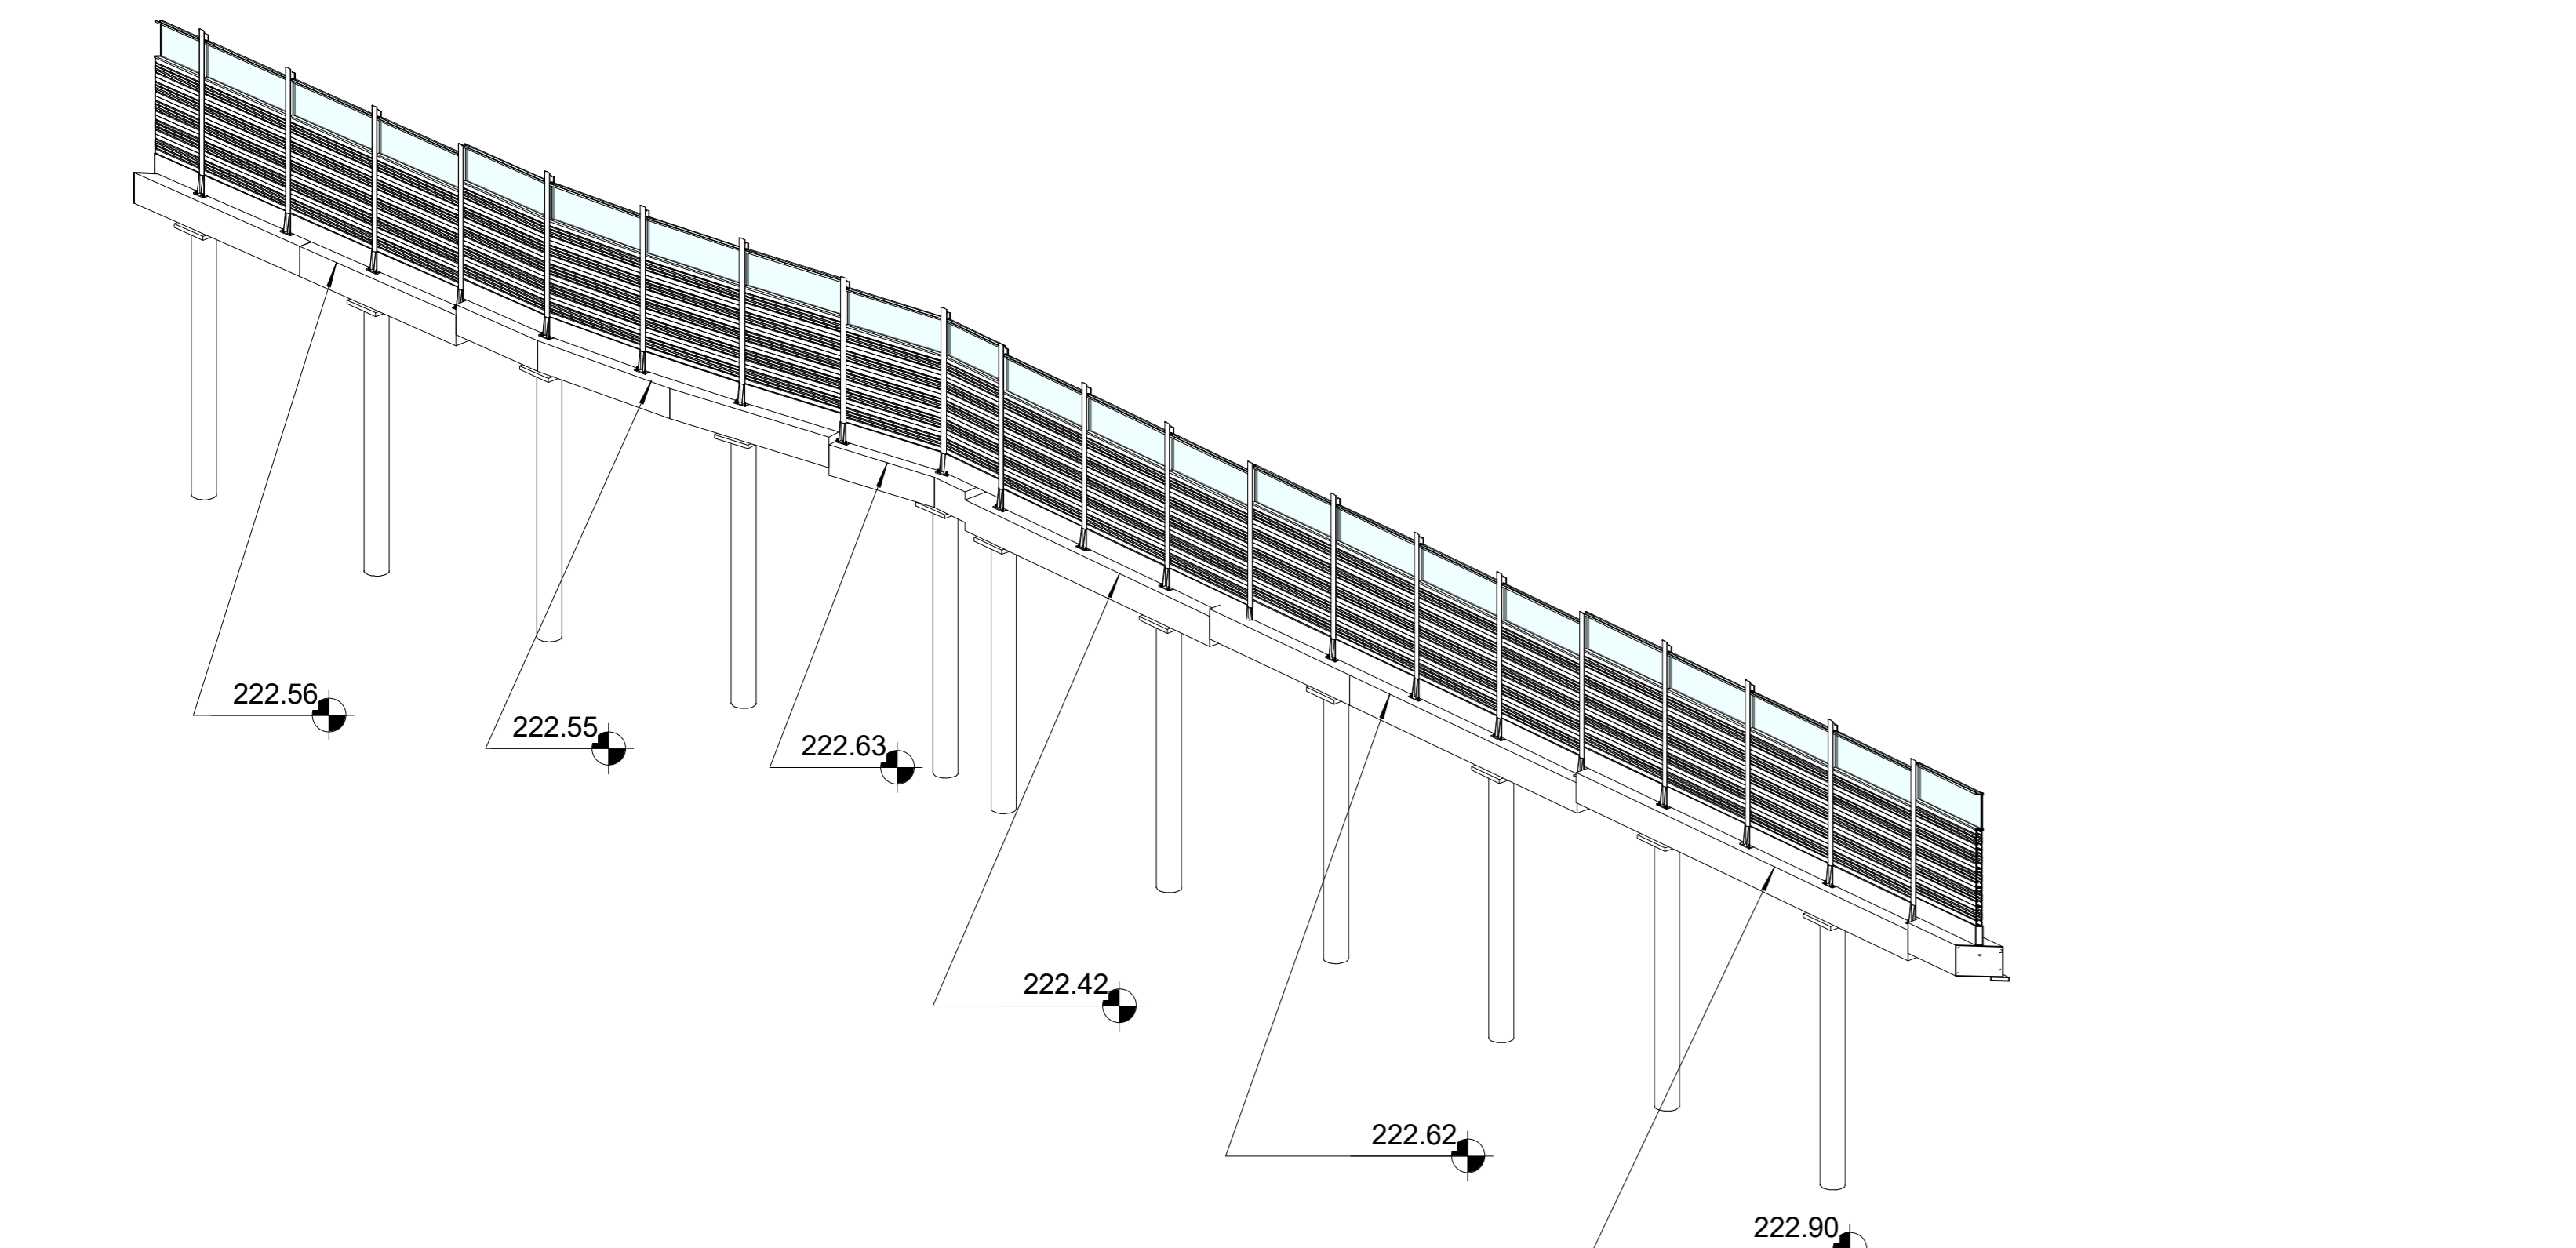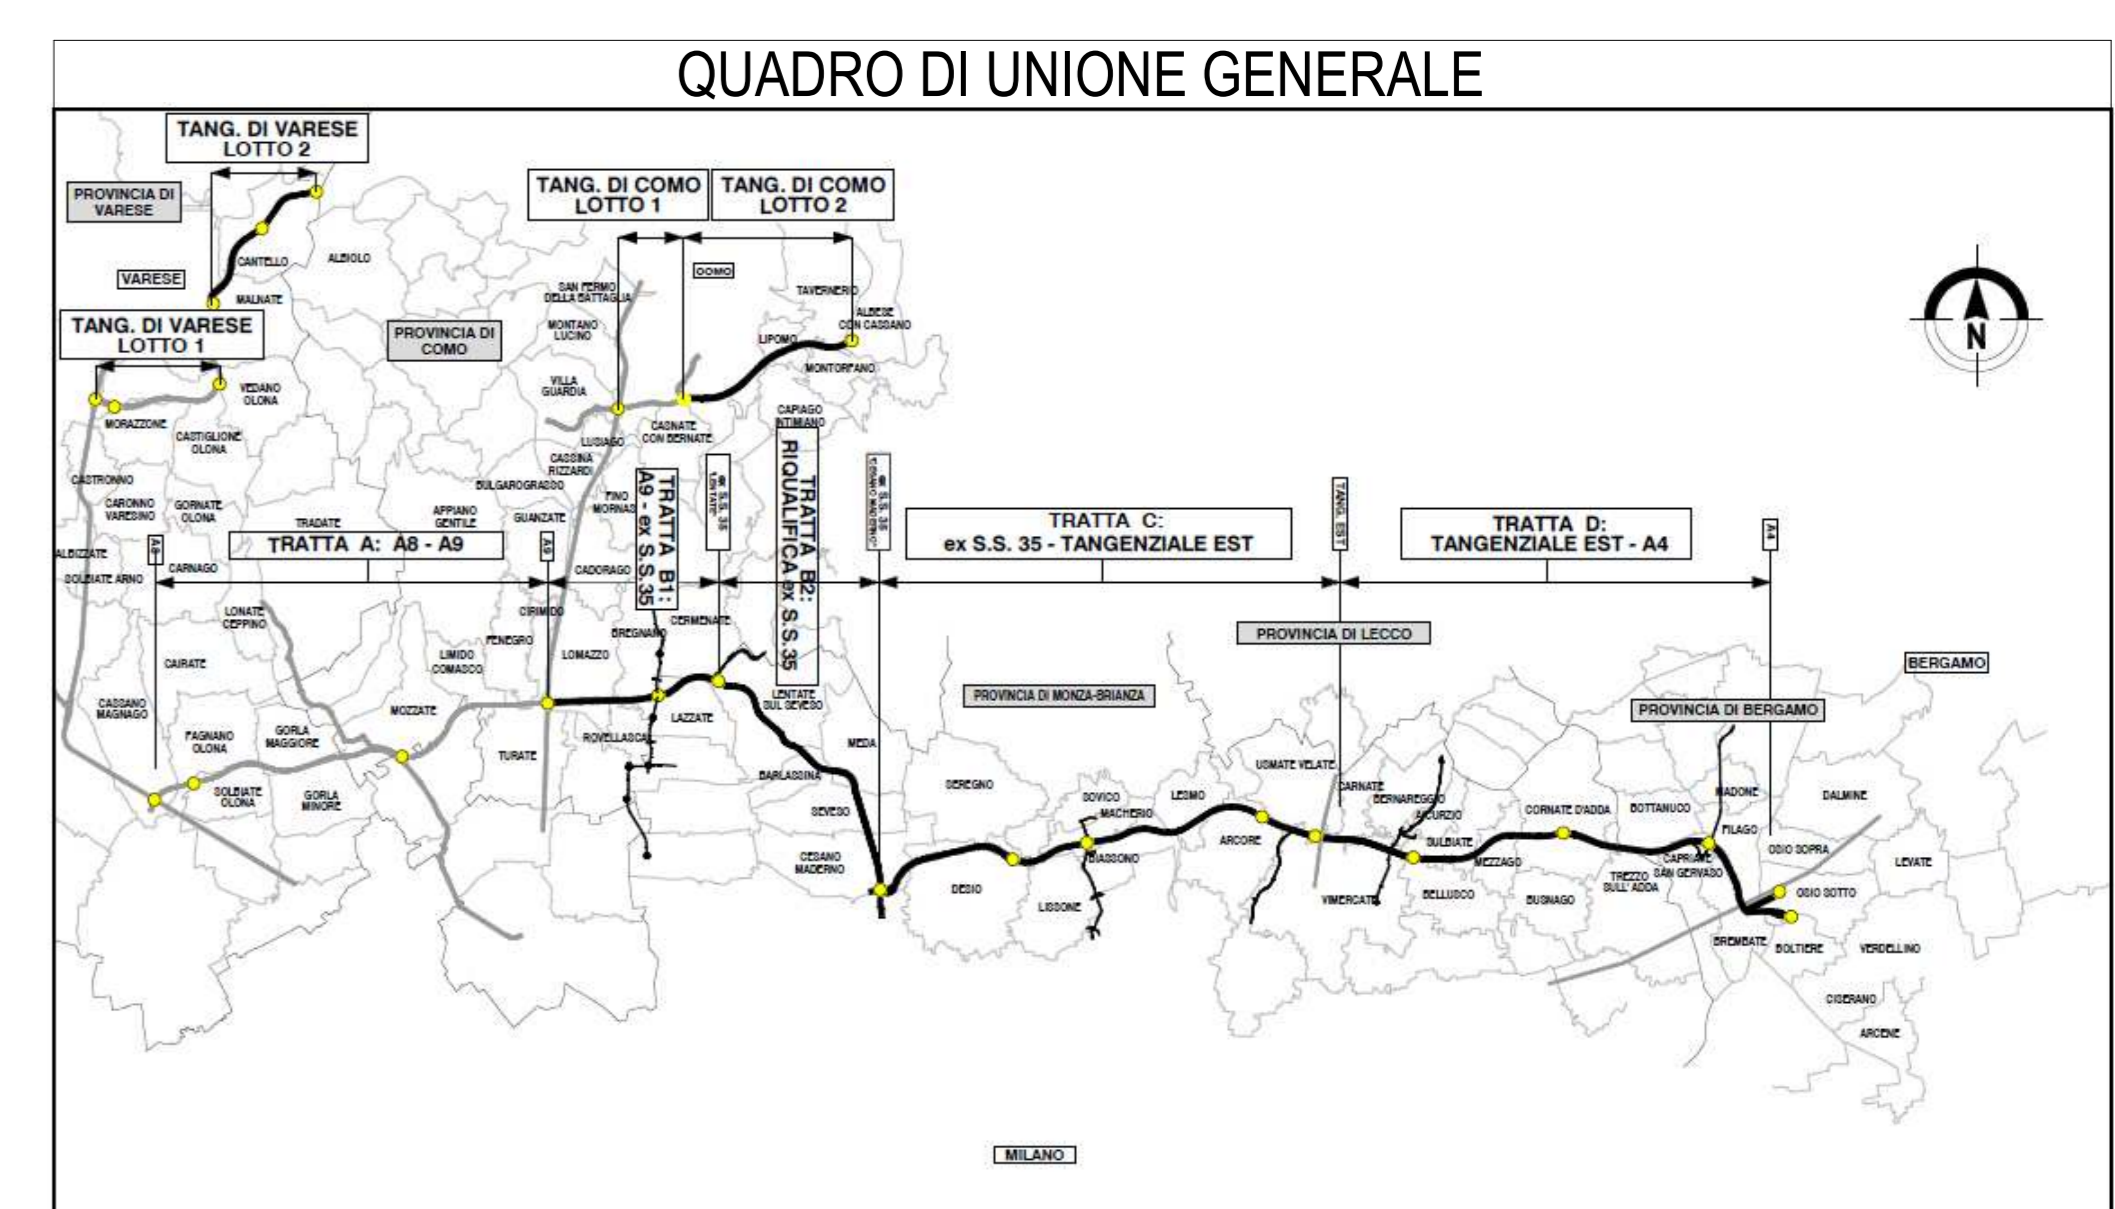

4 Assonometria WBS 28 pt6

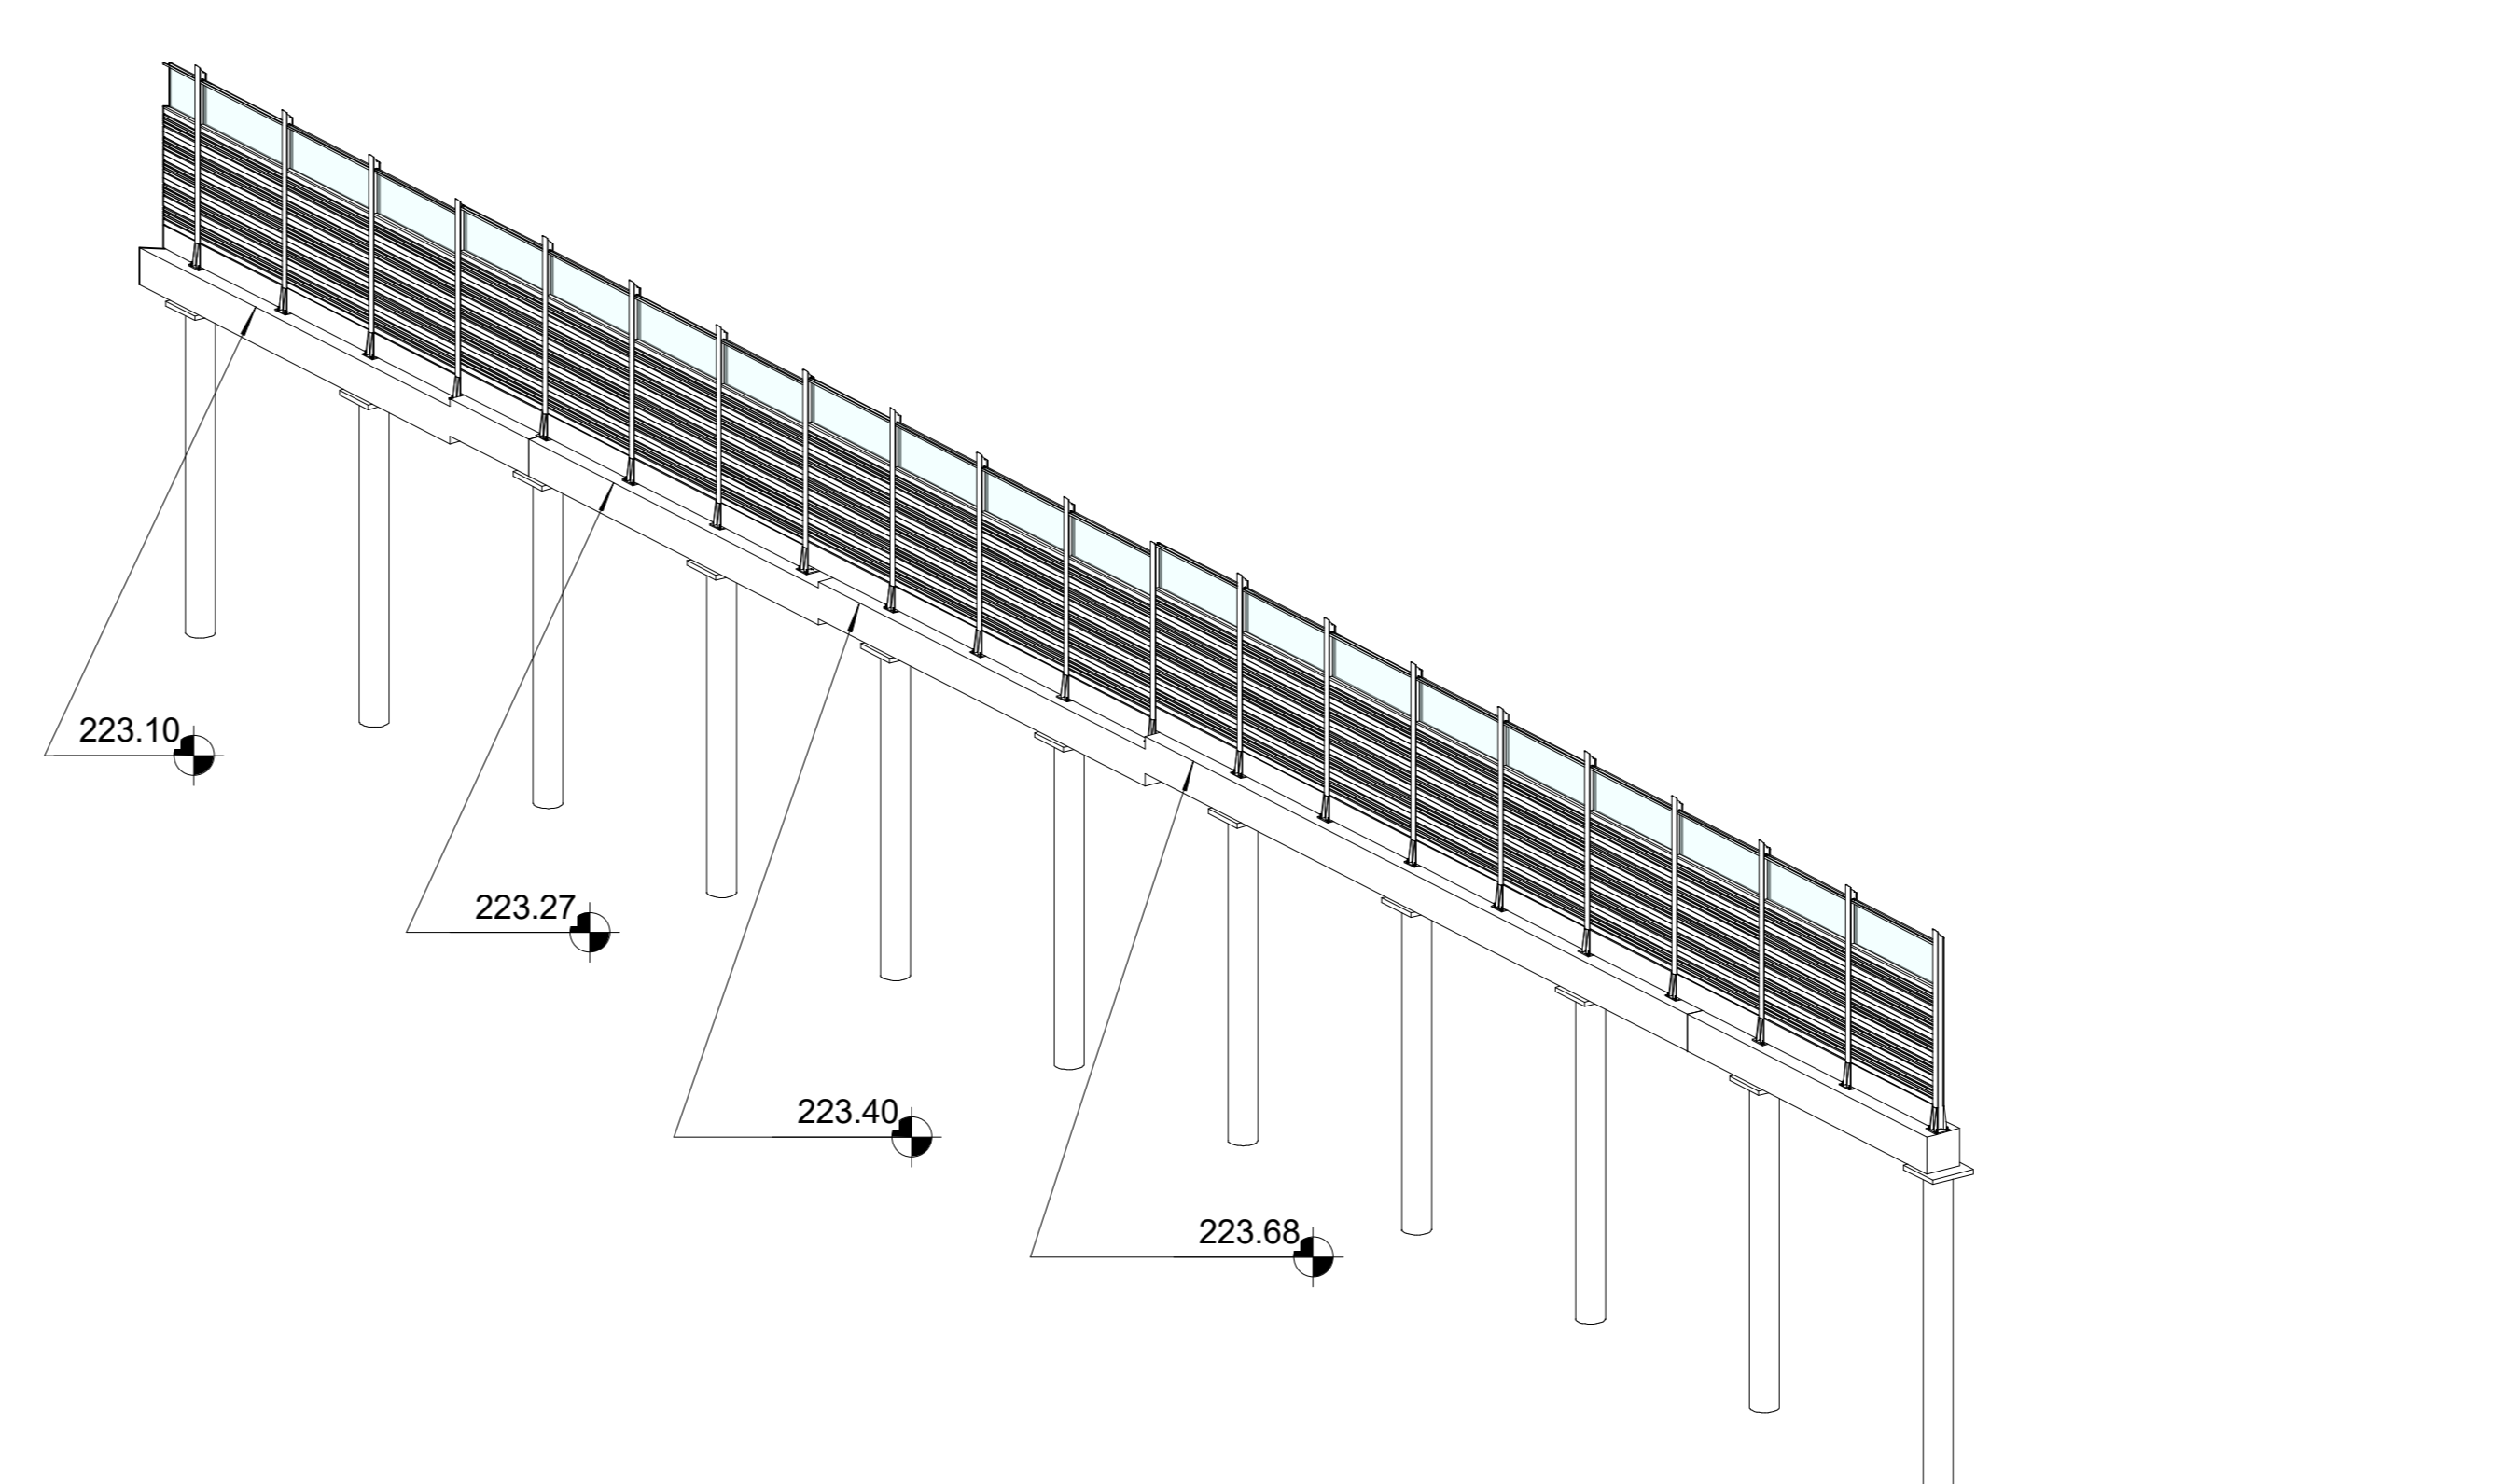

5 Assonometria WBS 28 pt7




COLLEGAMENTO AUTOSTRADALE
DALMINE-COMO-VARESE-VALICO DEL GAGGIOLO E OPERE AD ESSO CONNESSE
CODICE C.U.P. F11B060027001

PROGETTO ESECUTIVO
TRATTA B2
 Pianta WBS. 28-a PT6

IDENTIFICAZIONE ELABORATO				CONTRAENTE GENERALE			
FASE PROGETTUALE	WBS	AMBITO	TRATTA	PEDELOMBARDA NUOVA S.c.p.A.			
IT	AMB B2	CATEGORIA	OPERA				
DATA	31/08/2023	REVISIONE	A00	ELABORAZIONE PROGETTUALE			
SCALA		PROGETTISTI		RESPONSABILE Ing. Enea Vio INTEGRAZIONE SPECIALISTICHE Ing. Carlo Listori			
CONCEDENTE CONCESSIONARI AUTOSTRADALI LOMBARDE				CONCESSIONARIO Autostrada Padovese			
PROGETTISTA PROGER				PROGETTISTA PROGER			

Il presente documento non potrà essere copiato, riprodotto o altrimenti pubblicato in tutto o in parte senza il consenso scritto di Autostrada Padovese S.p.A. Ogni utilizzo non autorizzato sarà perseguito a norma di legge. This document may not be copied, reproduced or published either in part or entirely without the written permission of Autostrada Padovese S.p.A. Unauthorized use will be prosecuted by law.