





1 Stralcio Planimetrico WBS 29 PT2 1:200

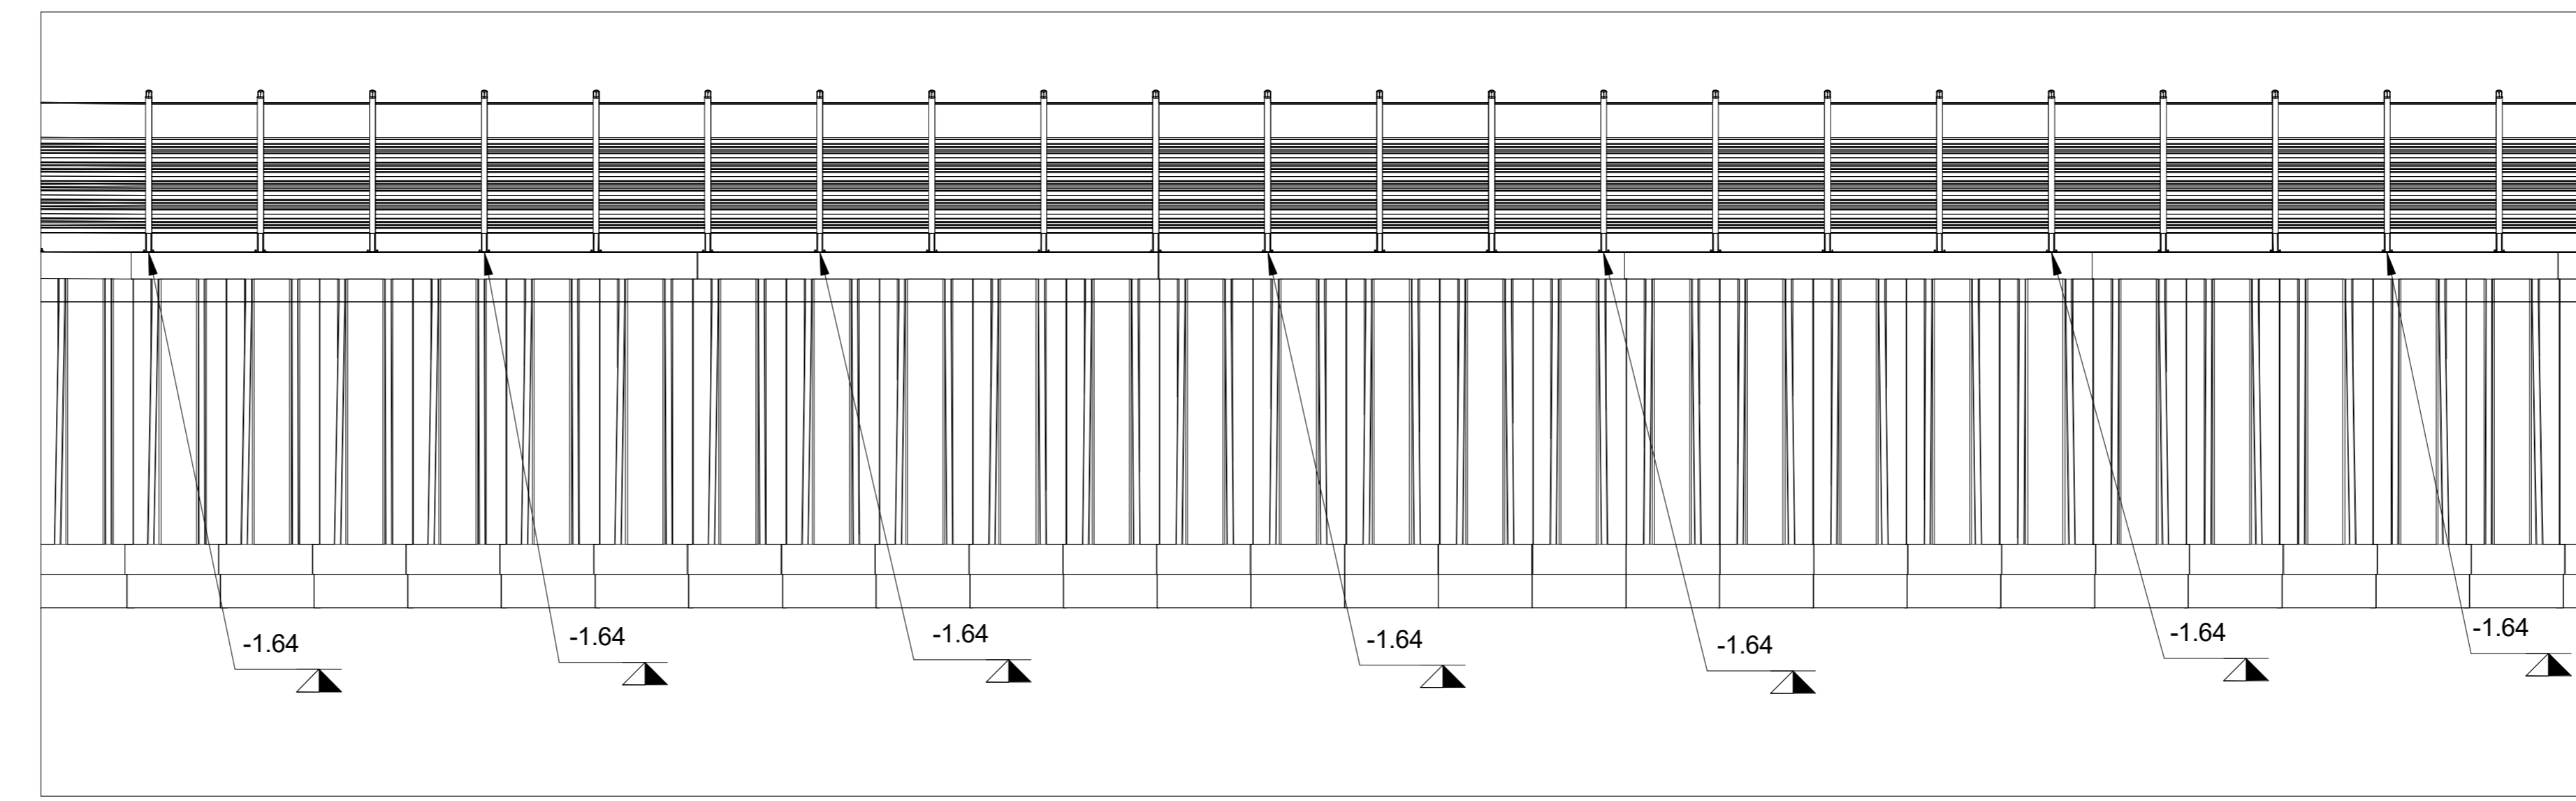


2 Sezione WBS 29 PT2 1:200

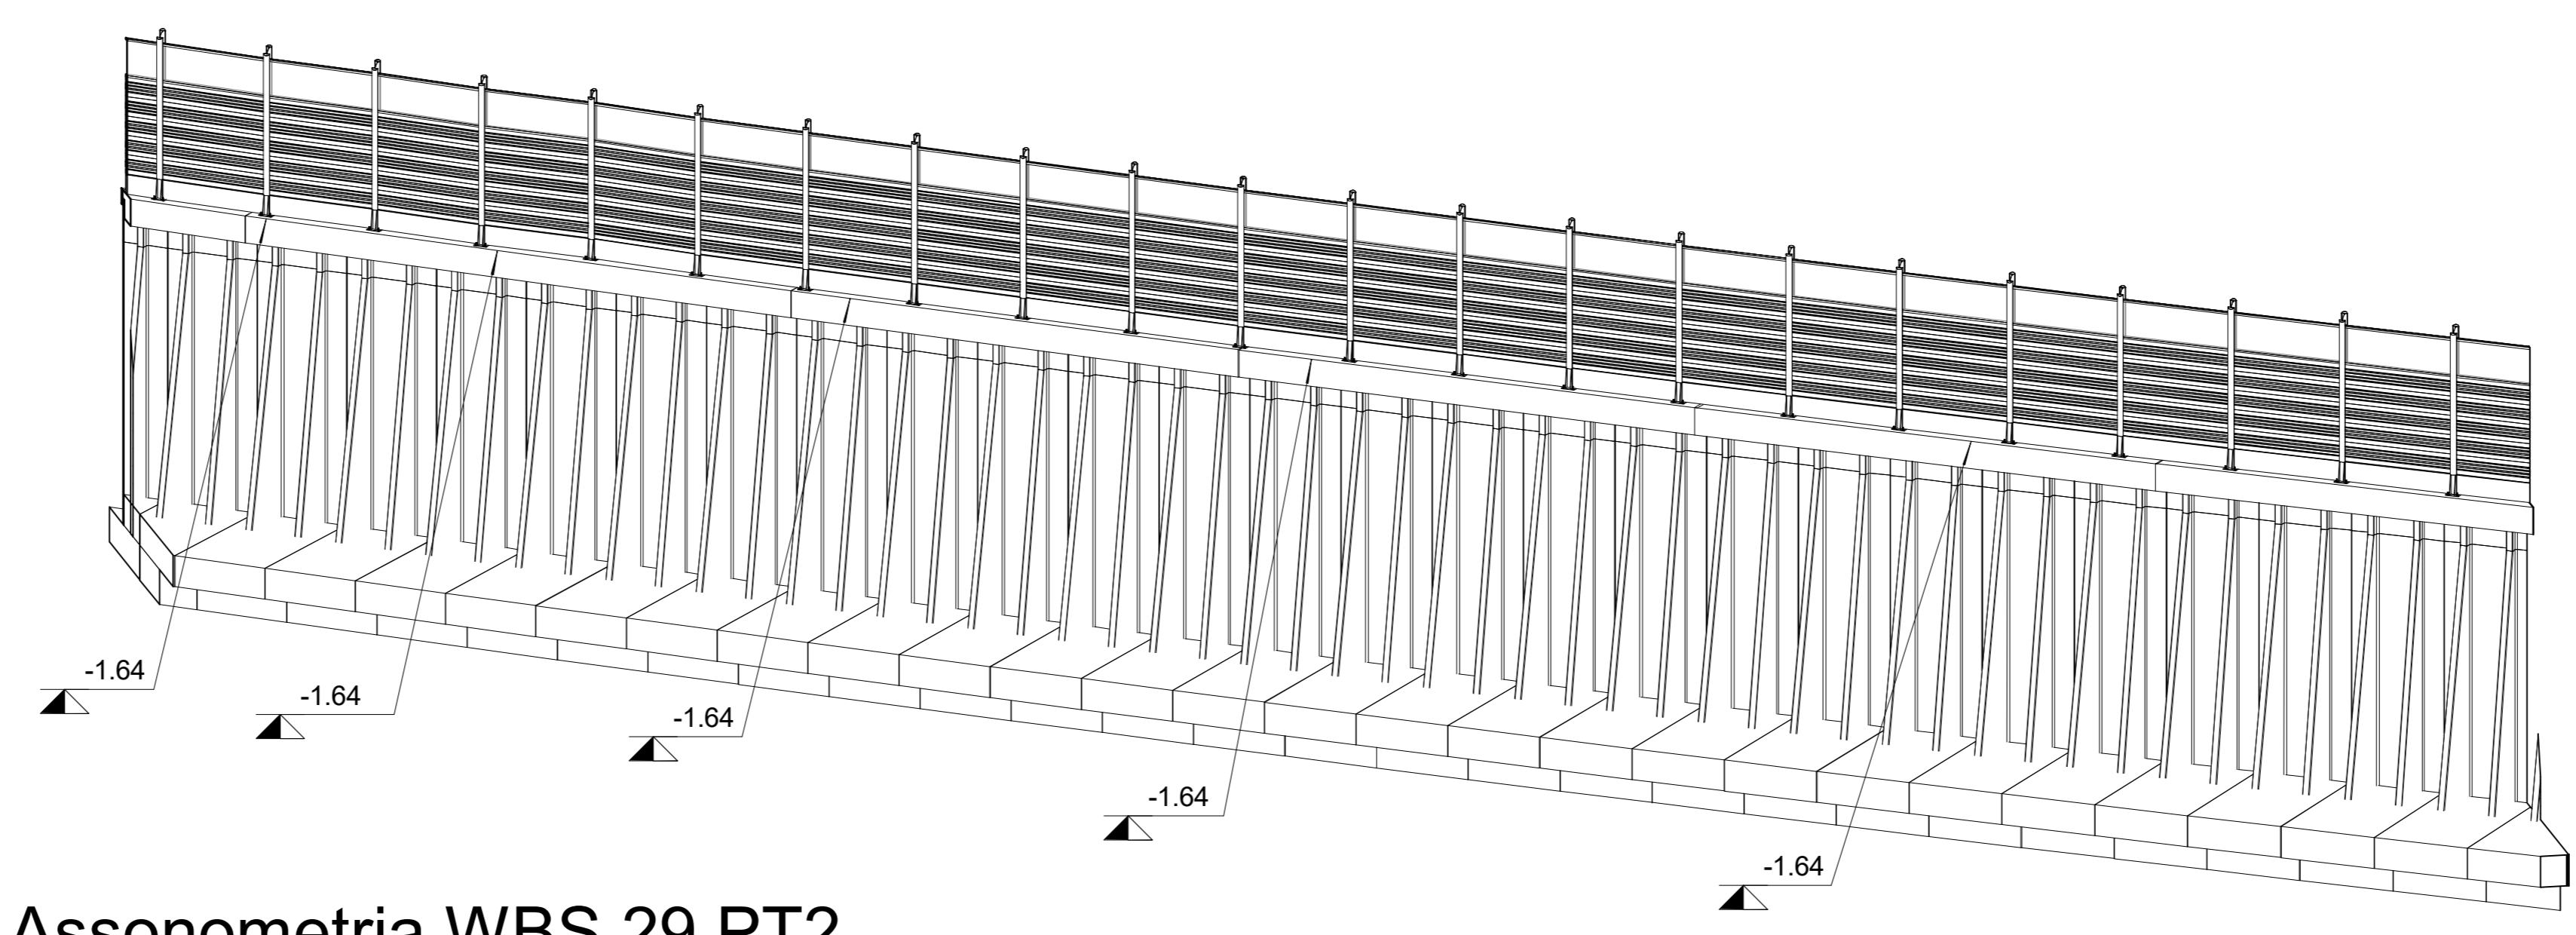

4 Assonometria WBS 29 PT2

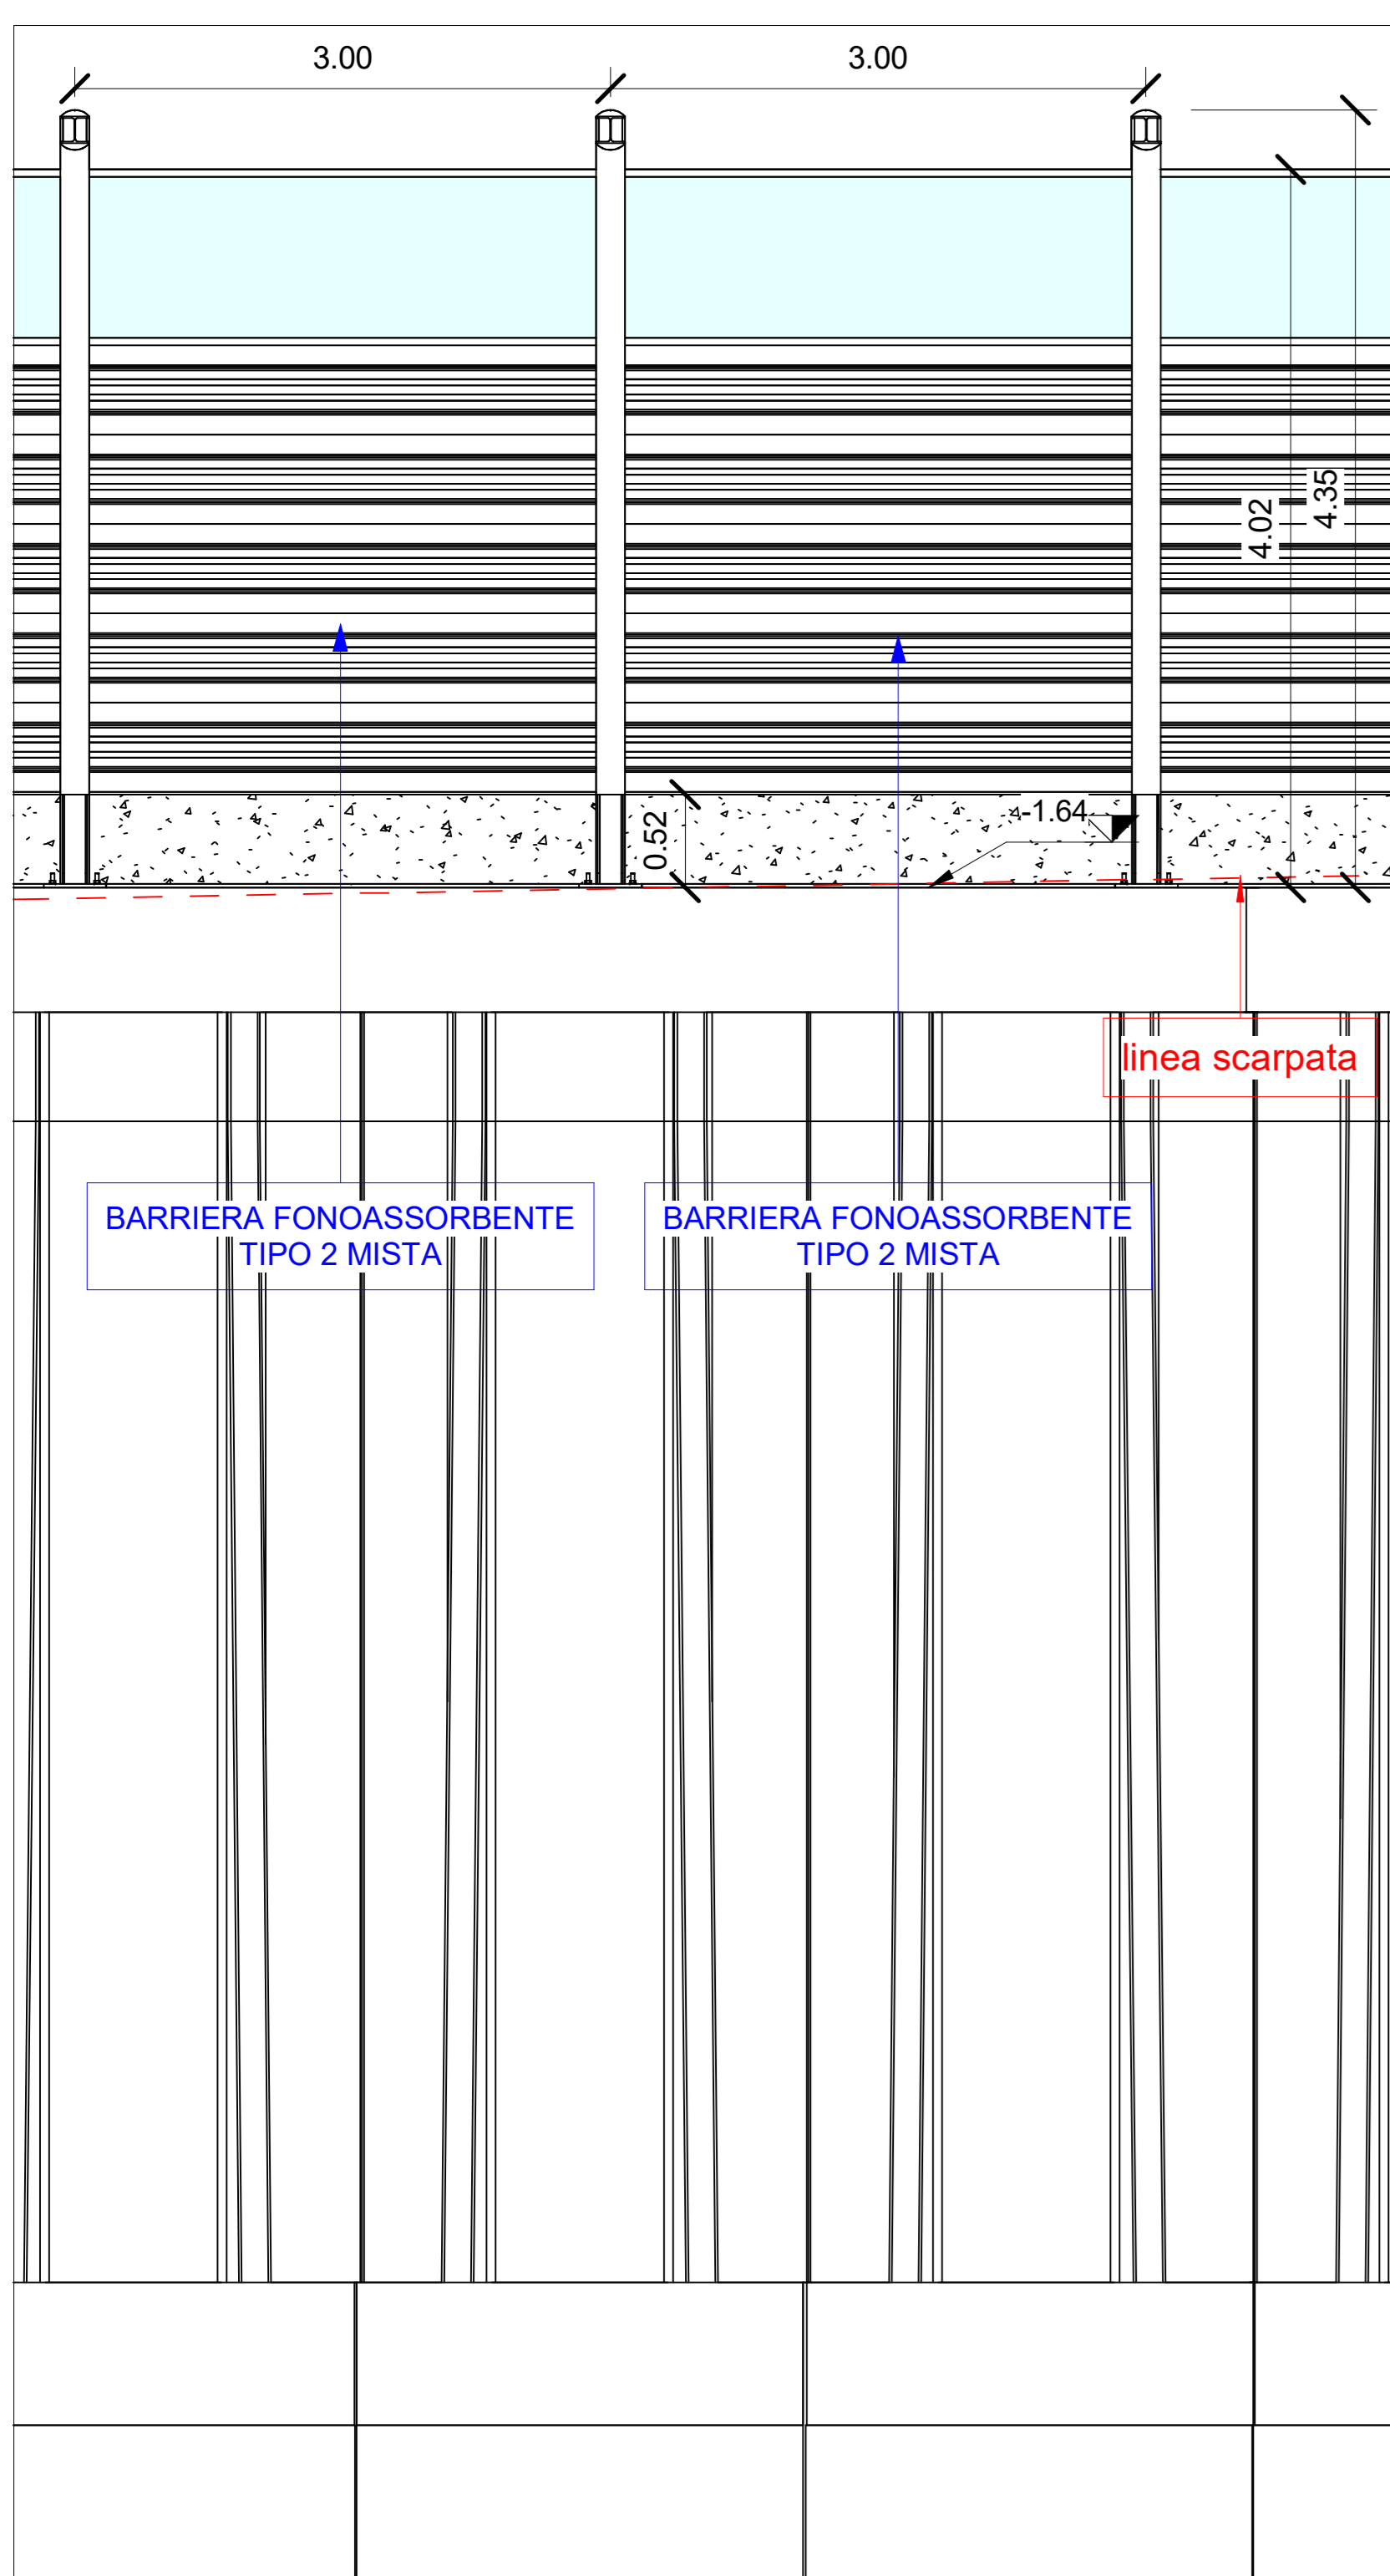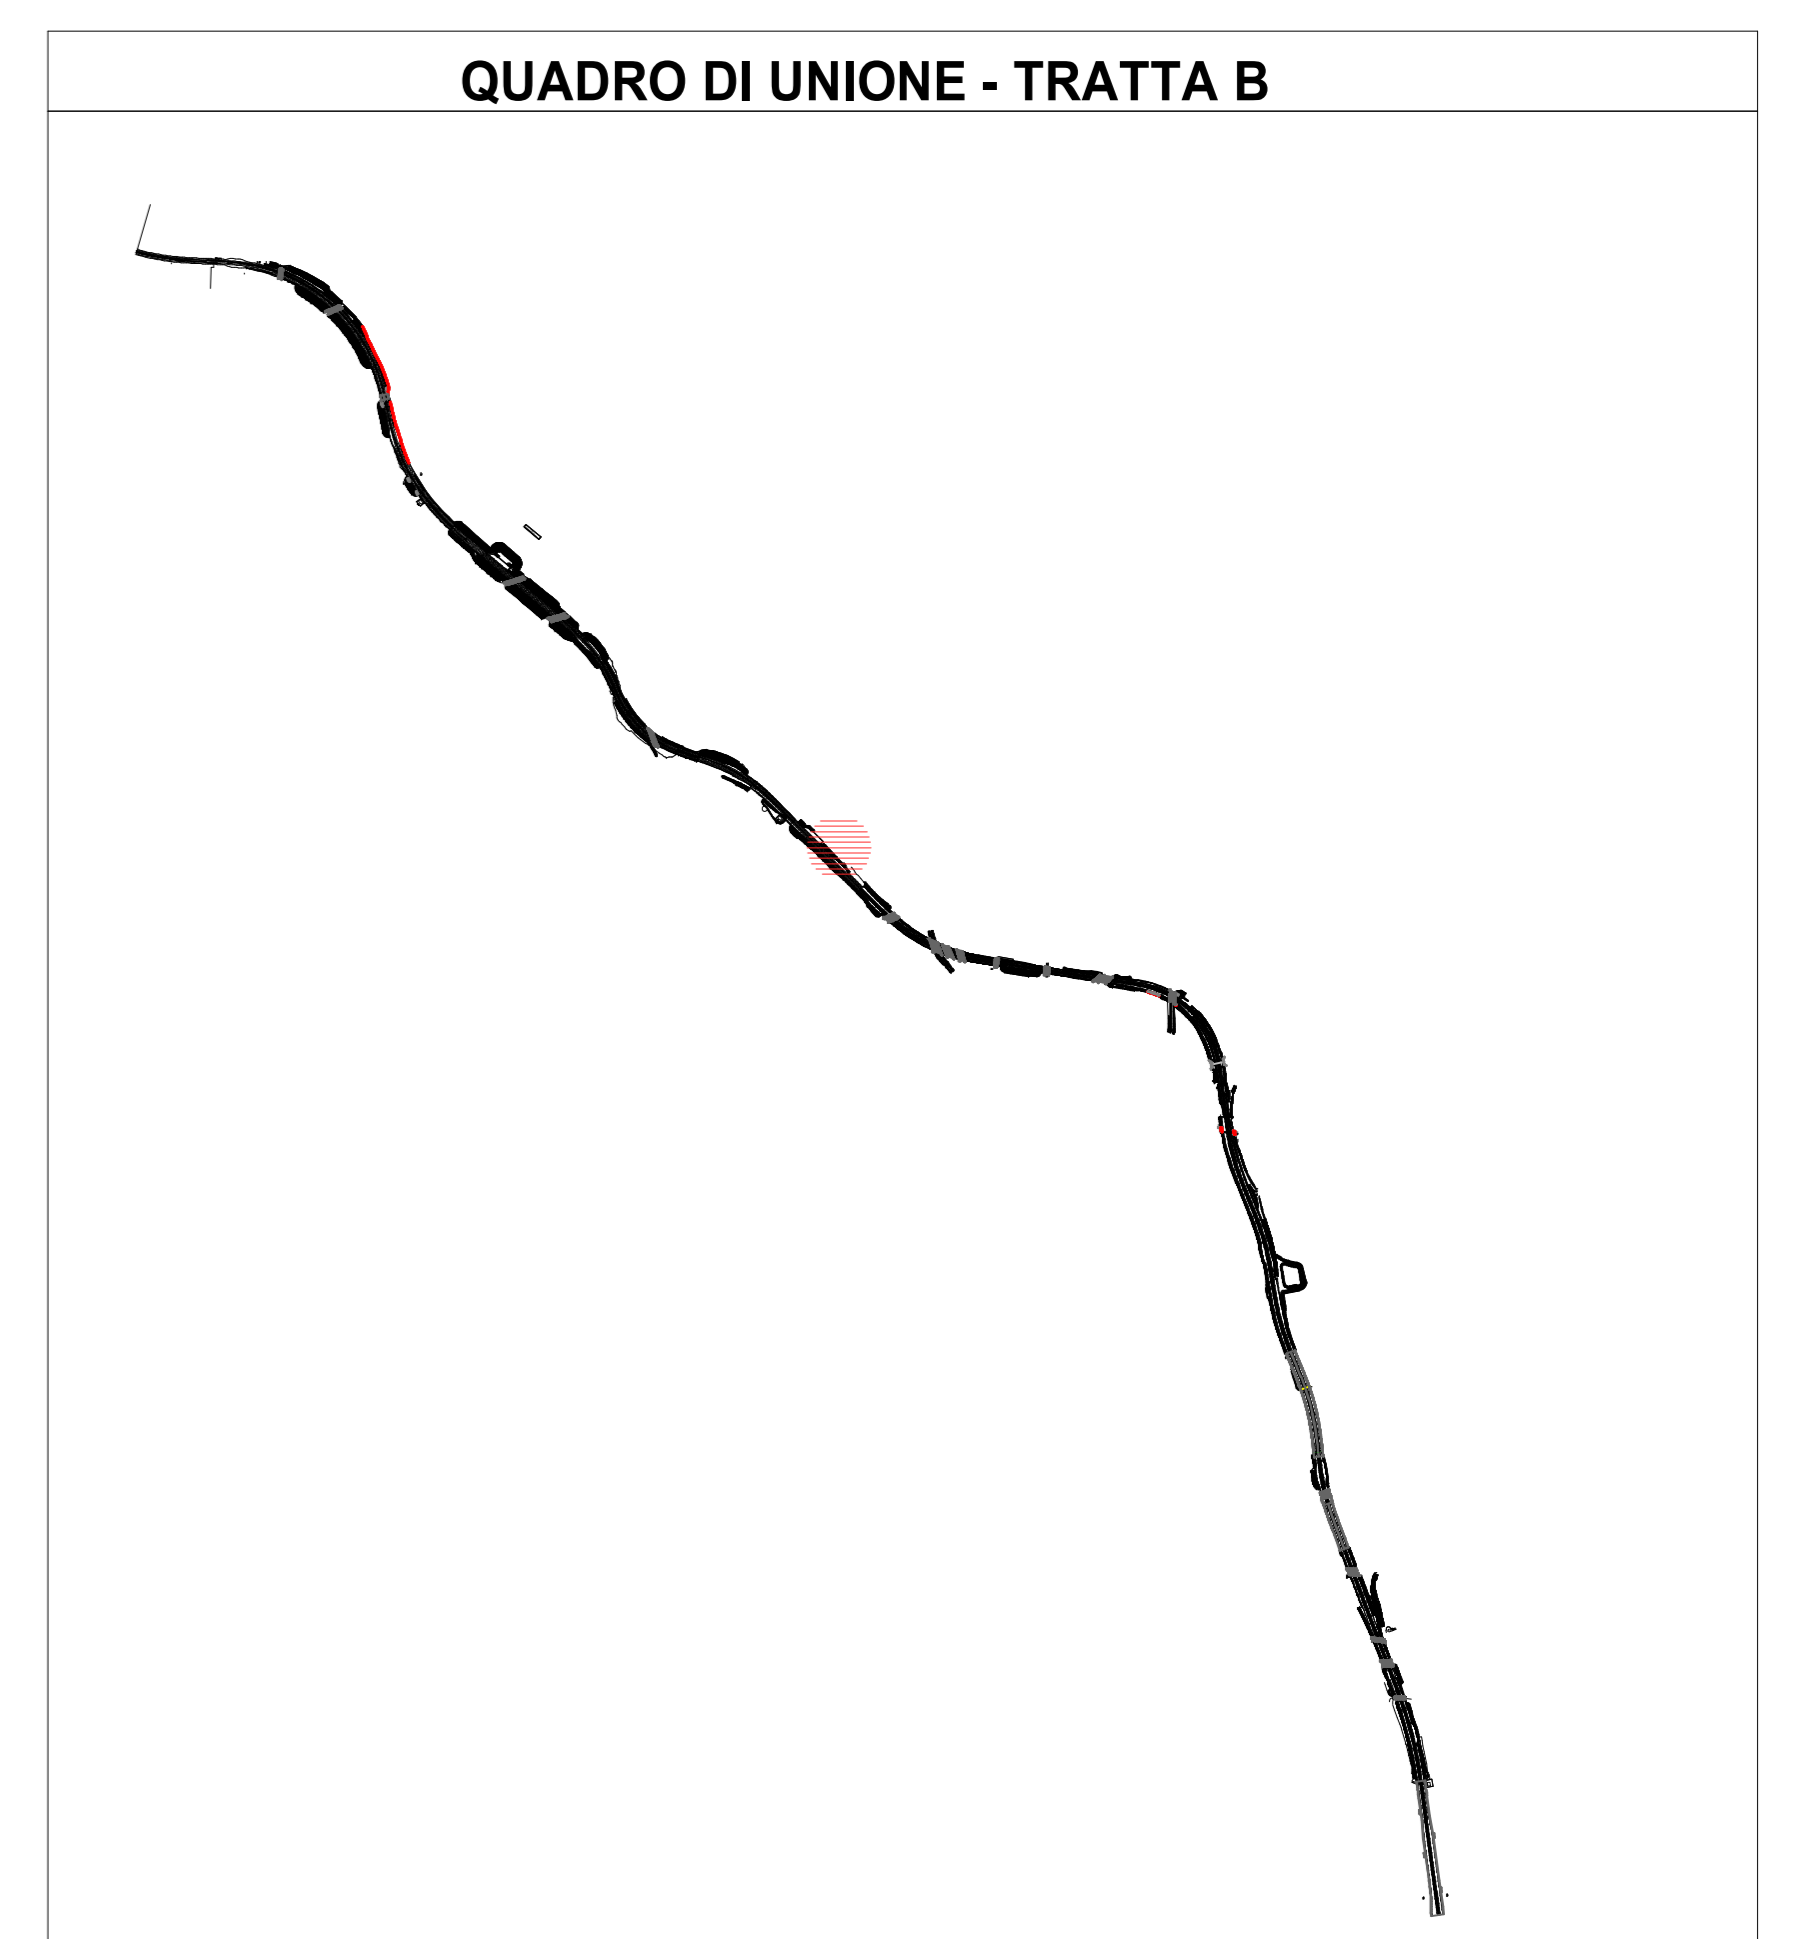


3 Sezione WBS 29 PT2 1:50

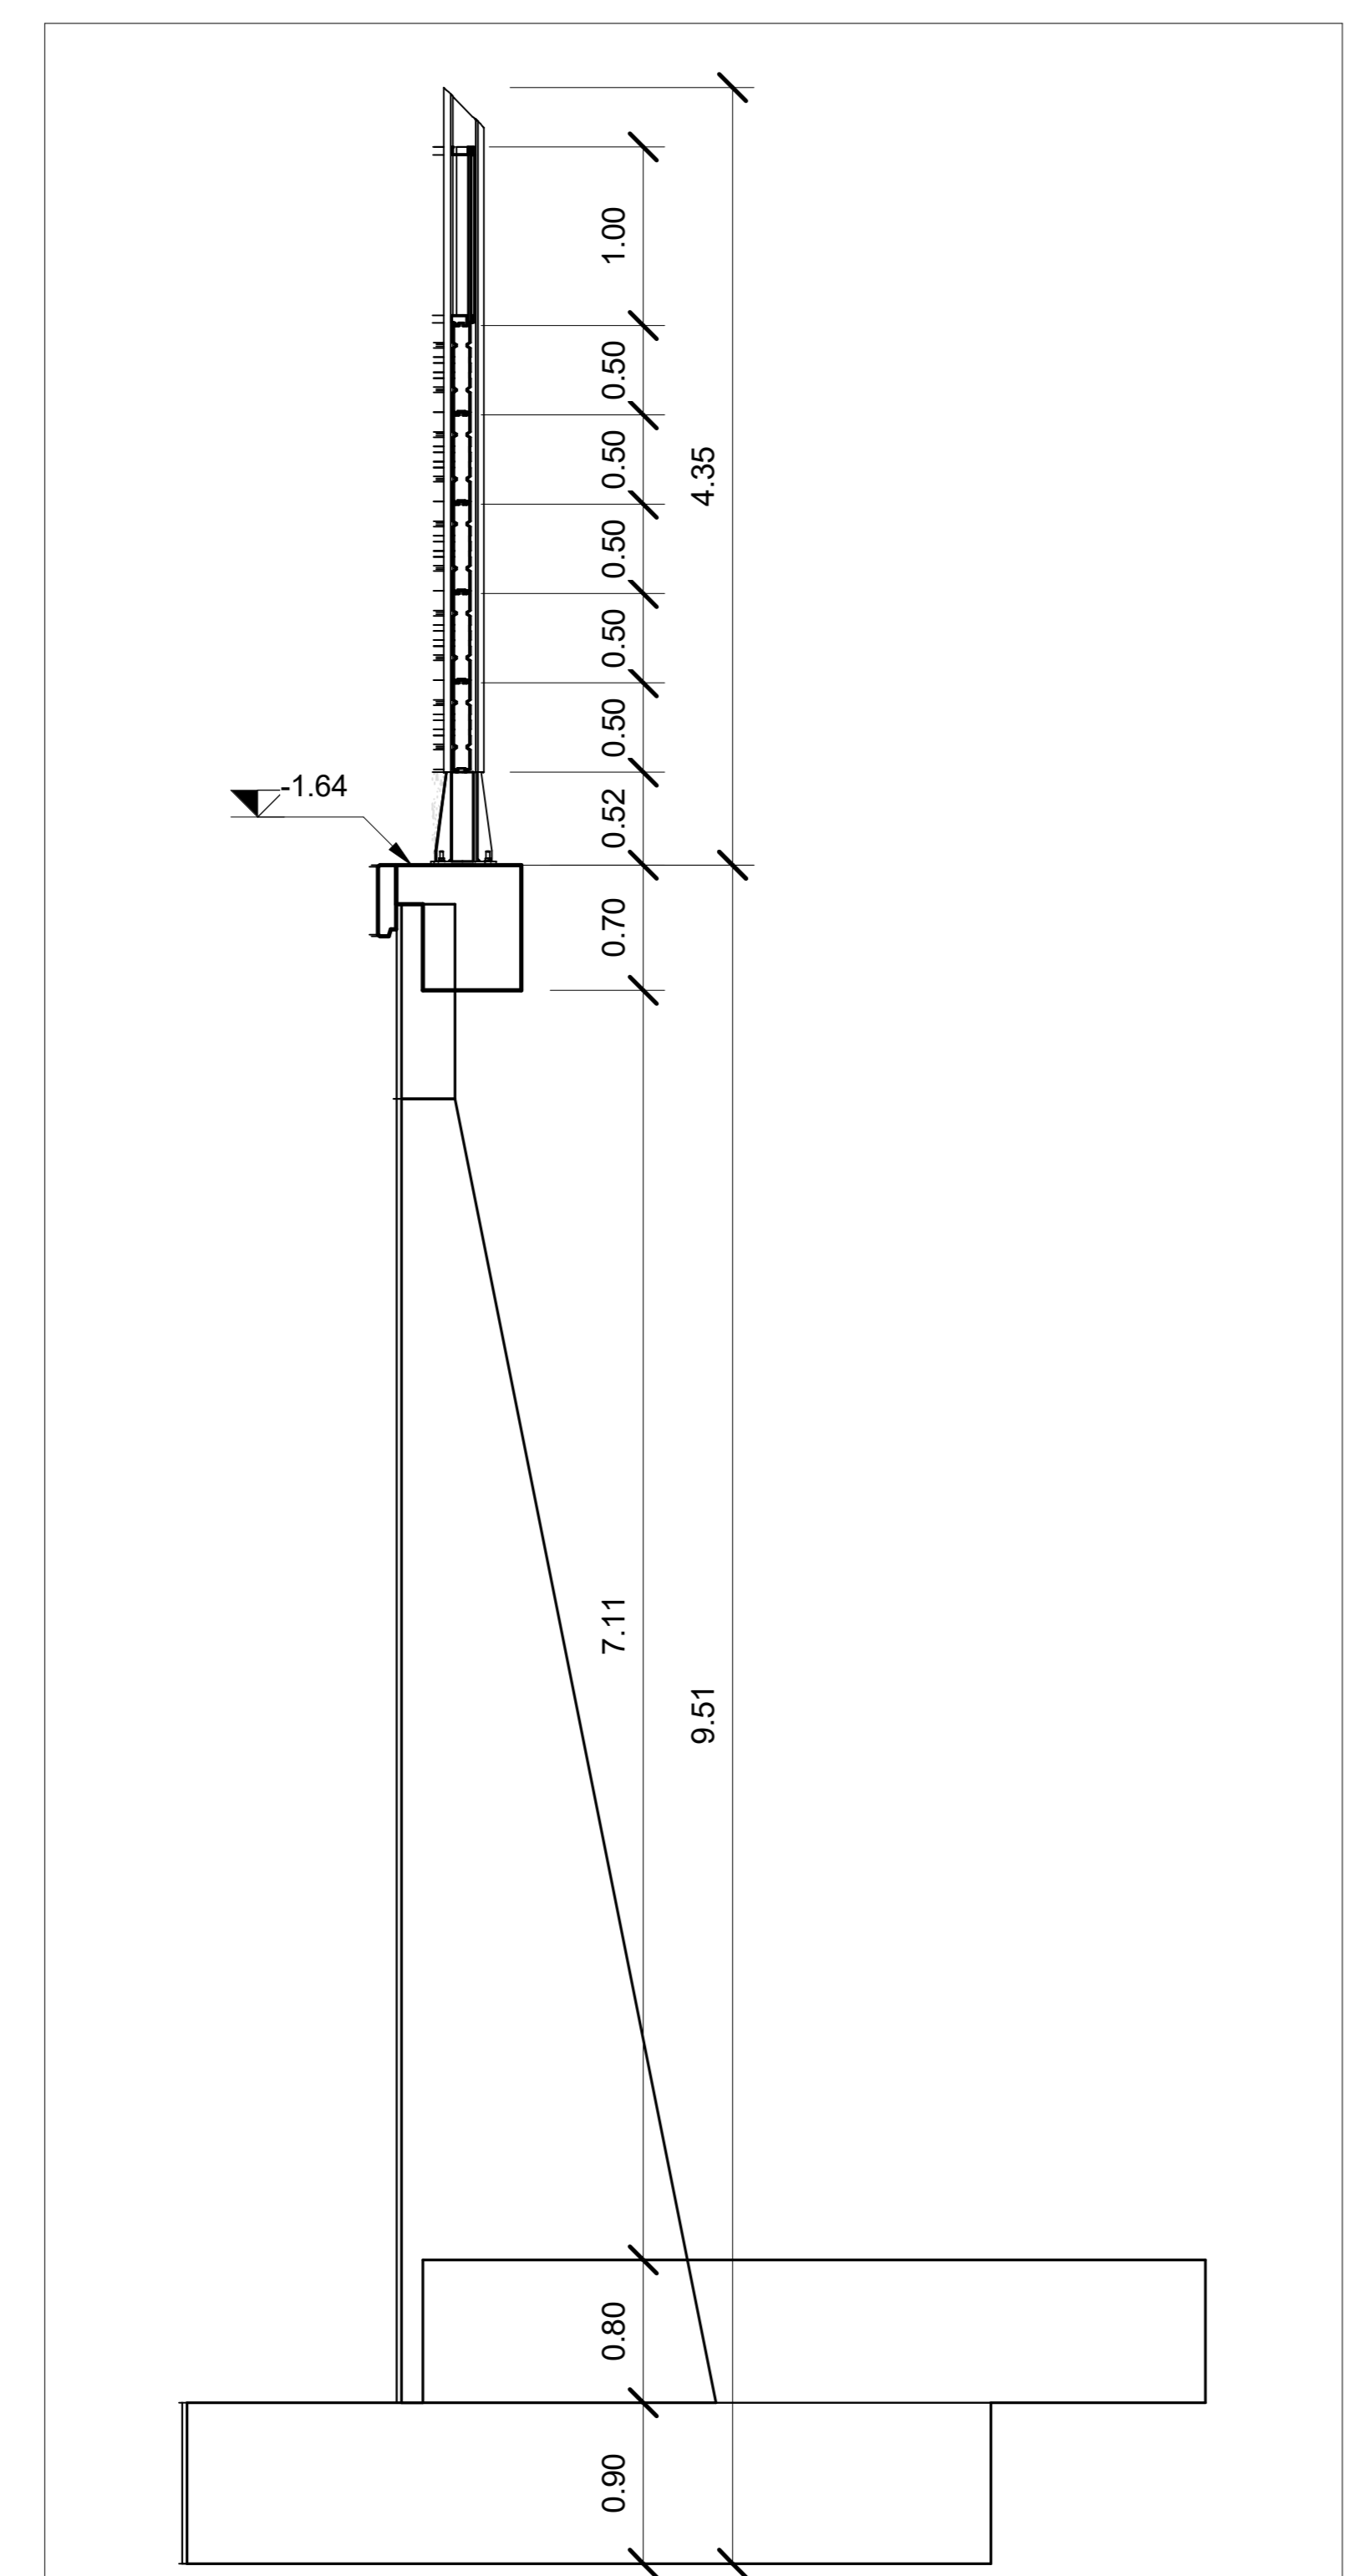

5 Sezione WBS 29 PT2 1:50

Abaco Coordinate di Tracciamento WBS 29 - Opere pt.2

PUNTO n.	E	N
M.164	145061.324649	243101.609604
M.165	145063.618671	243099.696613
M.166	145065.966873	243097.834369
M.167	145068.249599	243095.887791
M.168	145070.643069	243094.087846
M.169	145072.911715	243092.116876
M.170	145075.252976	243090.256101
M.171	145077.611363	243088.401913
M.172	145079.969750	243086.547726
M.173	145082.328136	243084.693538
M.174	145084.686523	243082.839350
M.175	145087.068541	243081.022220
M.176	145089.455386	243079.204812
M.177	145091.842231	243077.387404
M.178	145094.229076	243075.569997
M.179	145096.635634	243073.786101
M.180	145099.051940	243072.008051
M.181	145101.468247	243070.230000
M.182	145103.884553	243068.451950
M.183	145106.315915	243066.702416
M.184	145108.762356	243064.966061
M.185	145111.208796	243063.229706

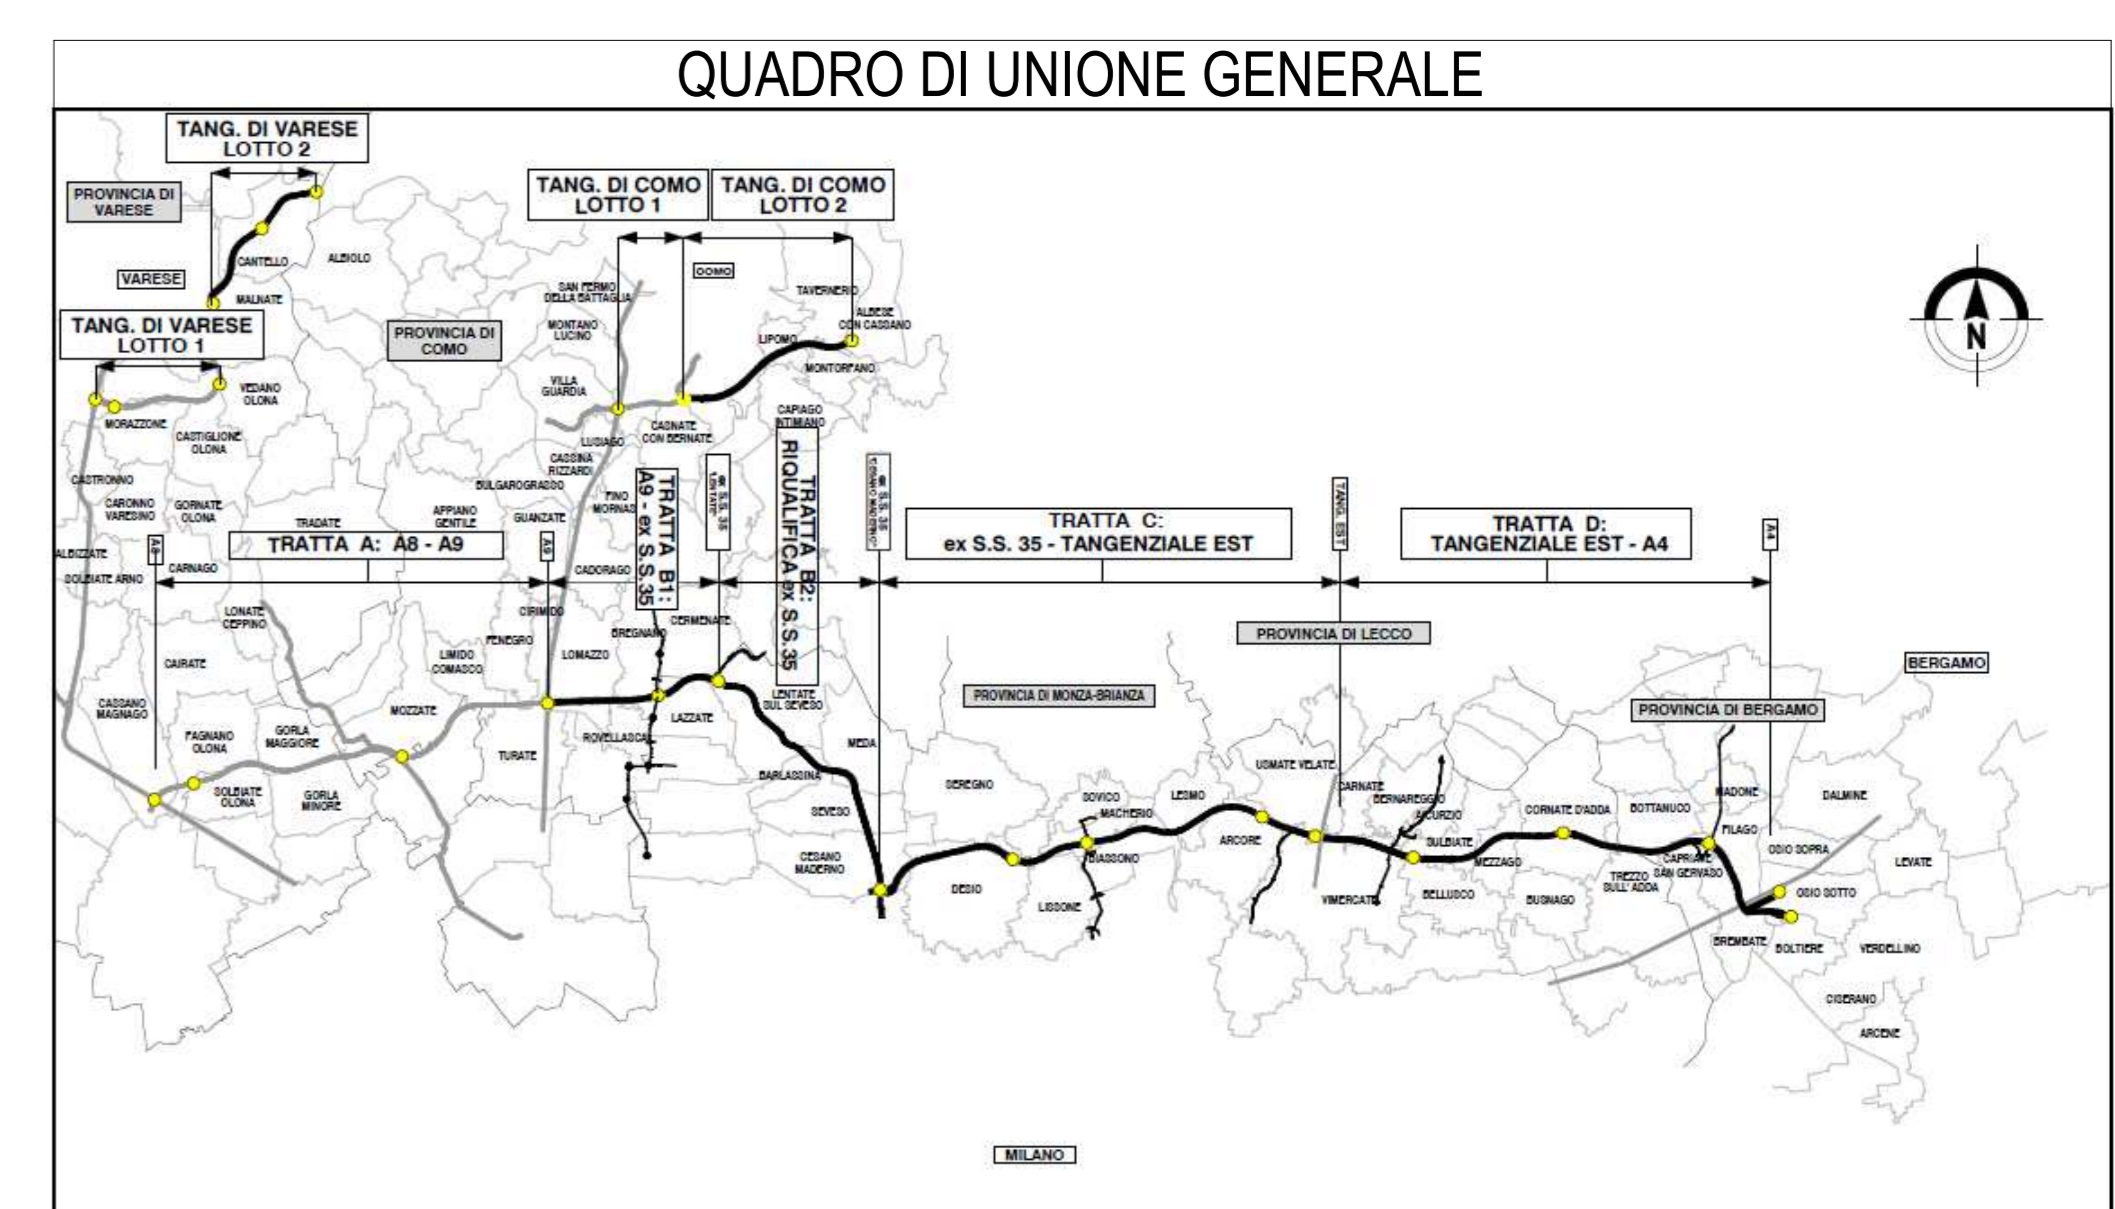

COLLEGAMENTO AUTOSTRADALE
DALMINE-COMO-VARESE-VALICO DEL GAGGIOLO E OPERE AD ESSO CONNESSE
CODICE C.U.P. F11B060027001
PROGETTO ESECUTIVO
TRATTA B2

IDENTIFICAZIONE ELABORATO WBS		CONTRAENTE GENERALE PEDELOMBARDA NUOVA S.p.A.	
FASE PROGETTUALE AMBITO TRATTA CATEGORIA OPERA	PARTE DI OPERA TIPO ELABORATO PROGRESSIVA REVISIONE ESTERNA	DATA REVISIONE	ELABORAZIONE PROGETTUALE PROGETTISTI Emme Via A. S.r.l. RESPONSABILE INTEGRAZIONE PRESTAZIONI SPECIALISTICHE Ing. Carlo Listori
CONCEDENTE CONCESSIONARI AUTOSTRADALI LOMBARDE	CONCESSIONARIO CONCESSIONARI AUTOSTRADALI LOMBARDE	PROGETTISTA PROGER ROCK S.p.A.	APPROVATO Ing. Carlo Listori

Il presente documento non potrà essere copiato, riprodotto o altrimenti pubblicato in tutto o in parte senza il consenso scritto di Autostrada Padoveseveneta Lombarda S.p.A. Ogni utilizzo non autorizzato sarà perseguito a norma di legge. This document may not be copied, reproduced or published either in part or entirely without the written permission of Autostrada Padoveseveneta Lombarda S.p.A. Unauthorized use will be prosecuted by law.