



Stralcio Planimetrico WBS

1 32
1:5000

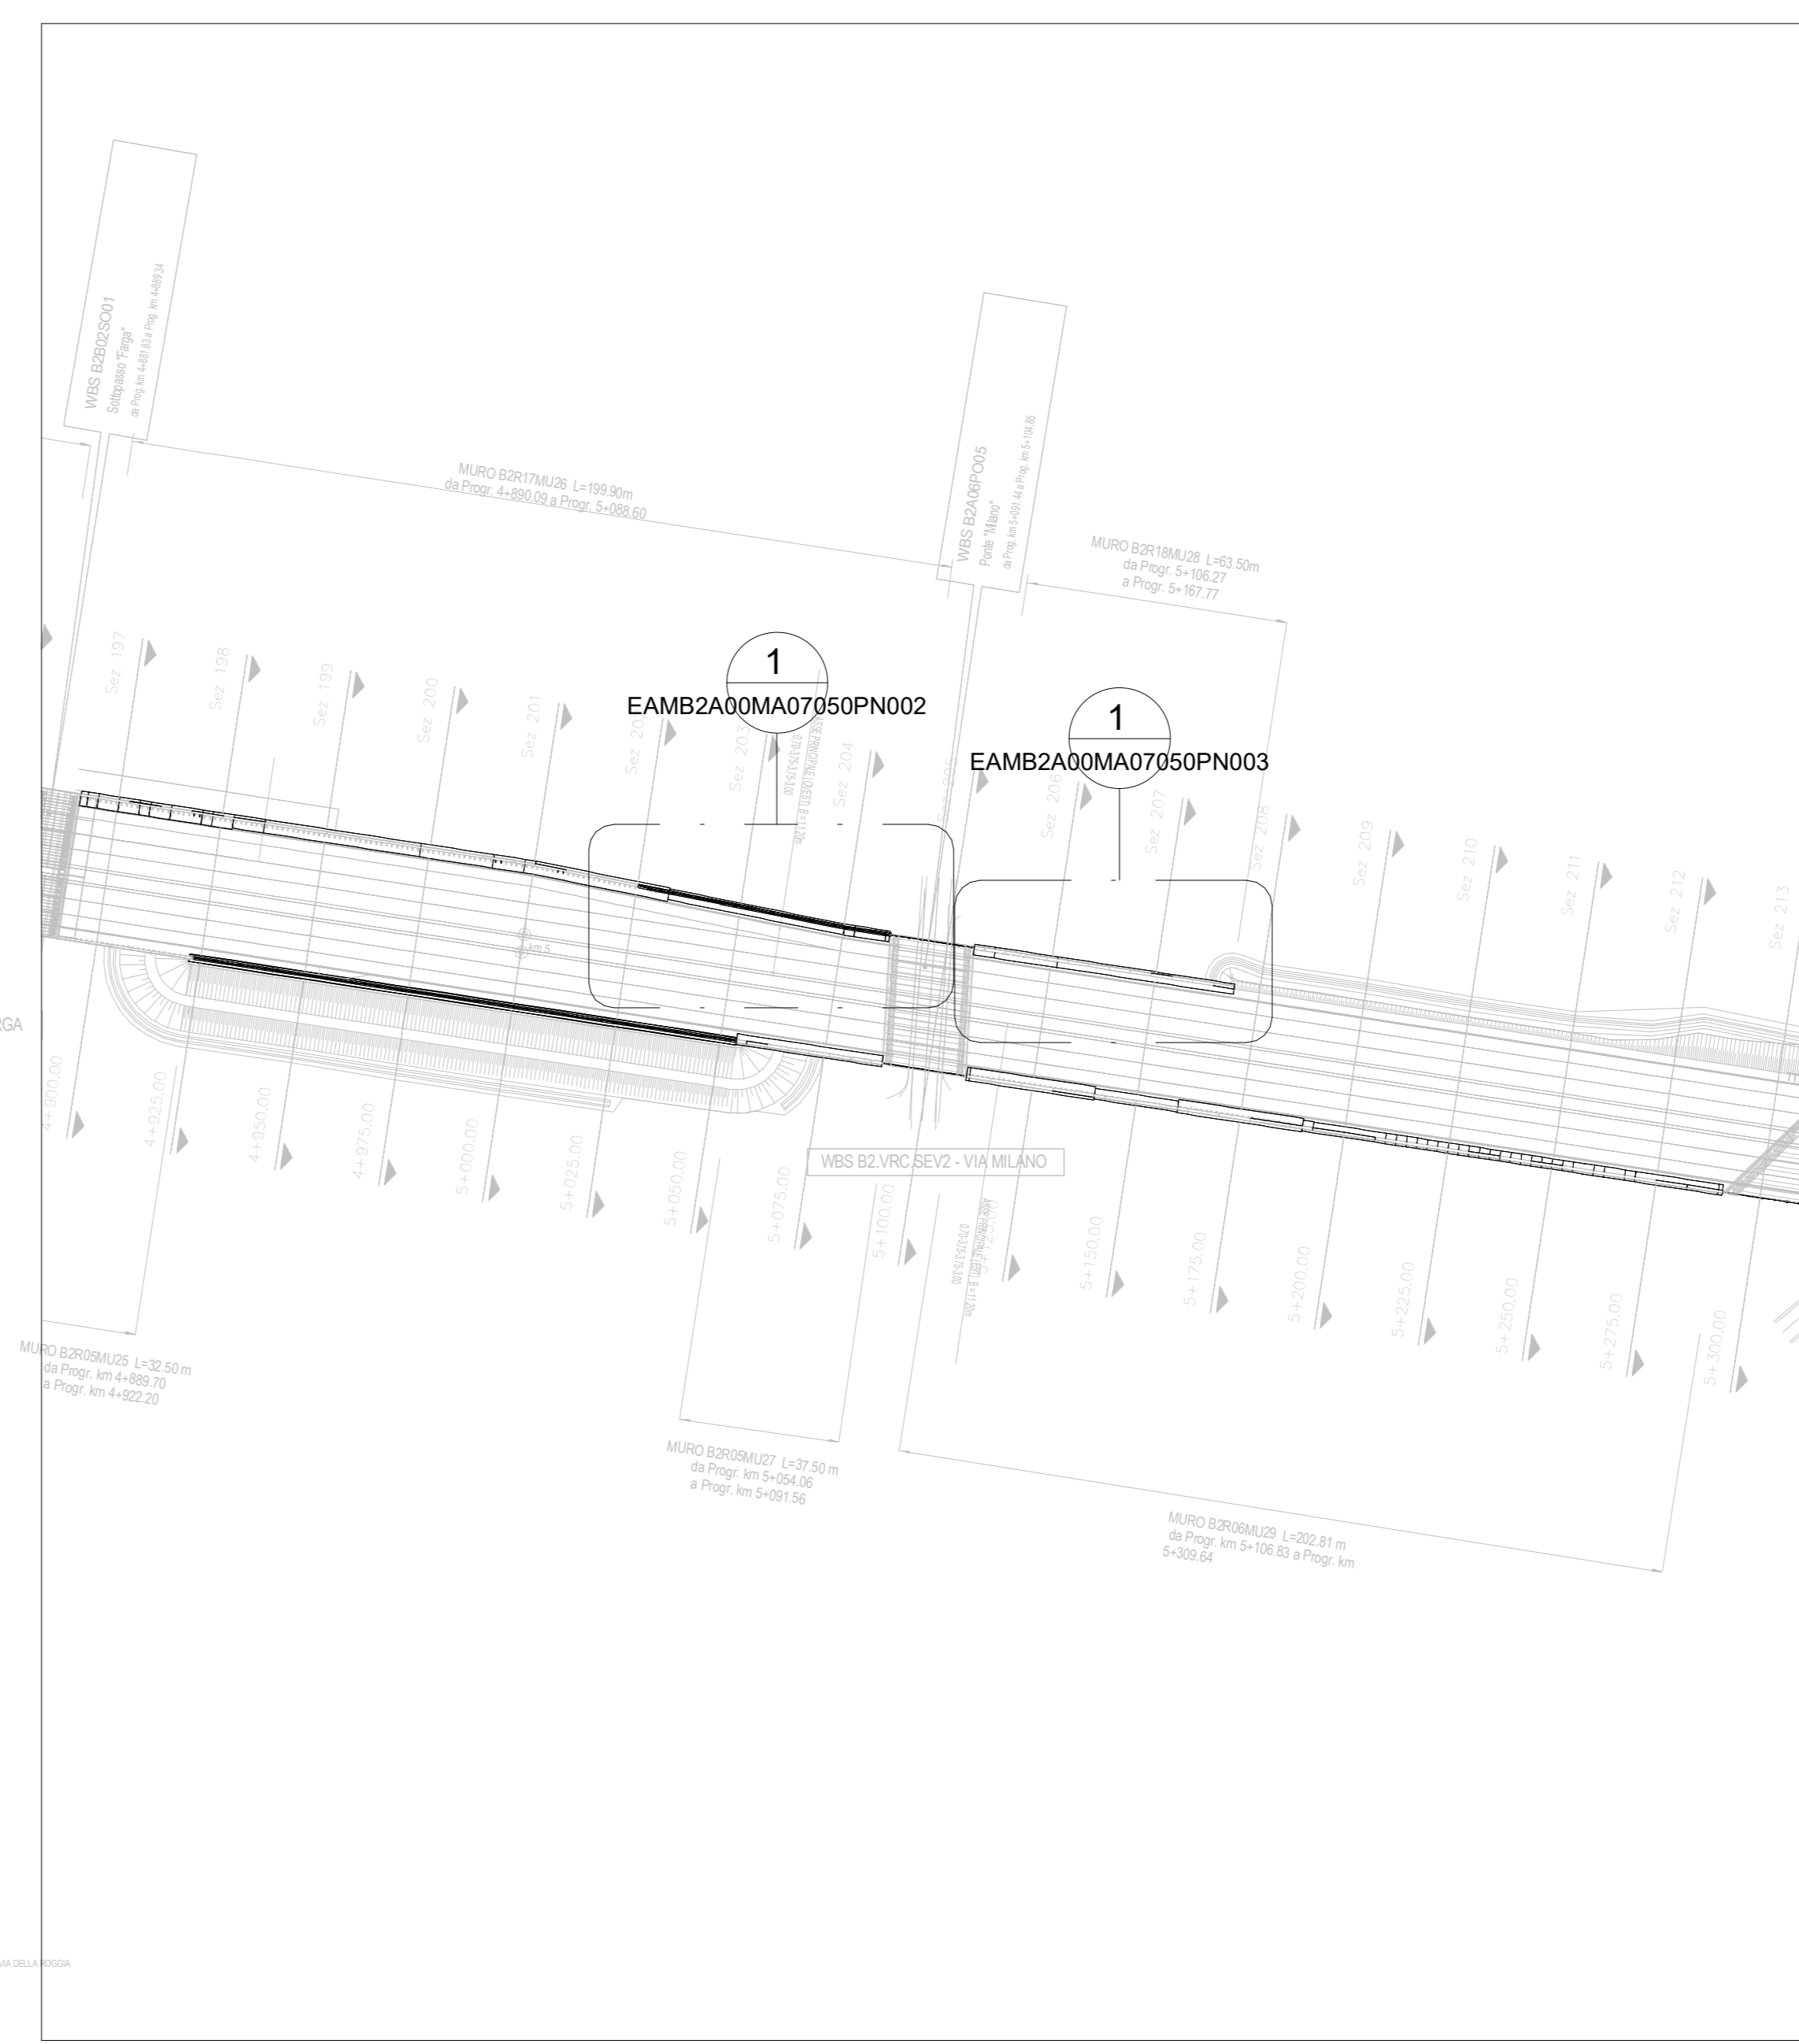

Stralcio Planimetrico WBS

2 32
1:2000

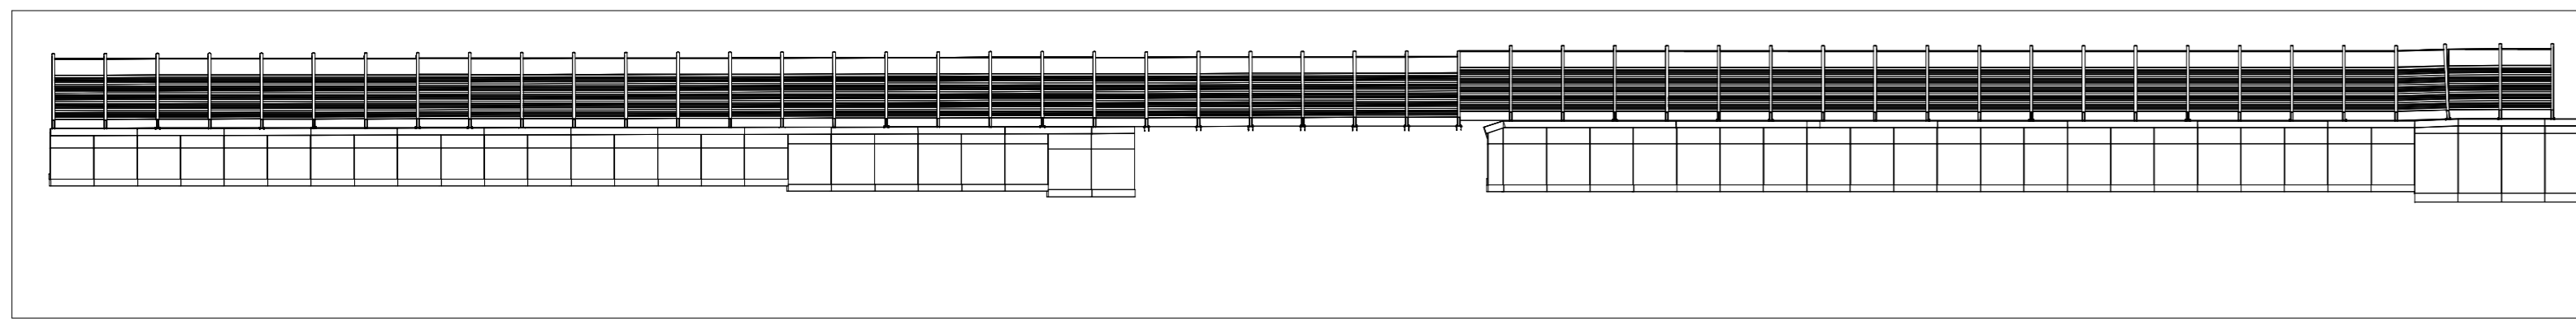



Sezione WBS 32

3 1:500



Assonometria WBS 32

4

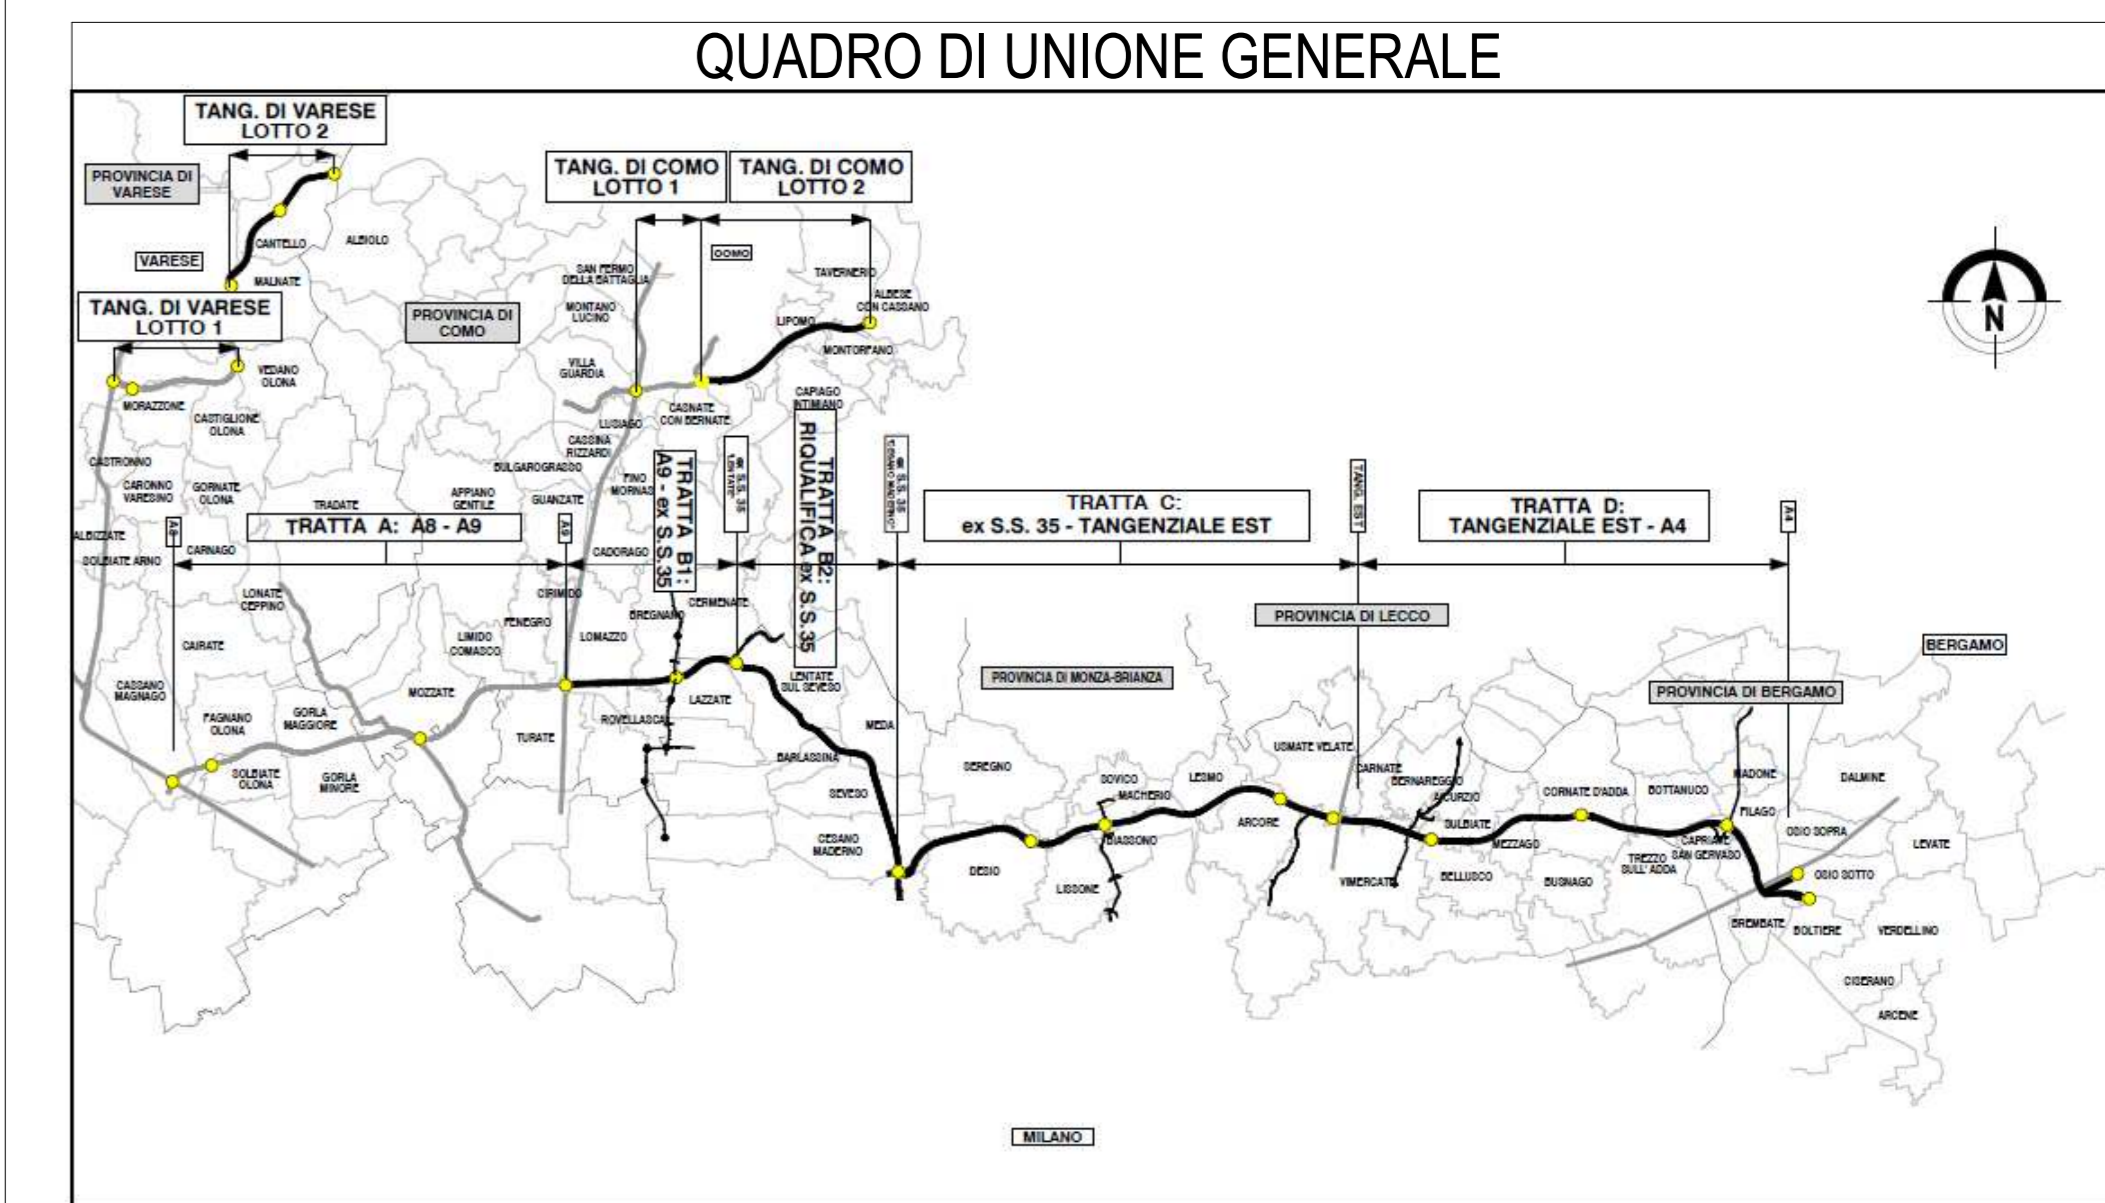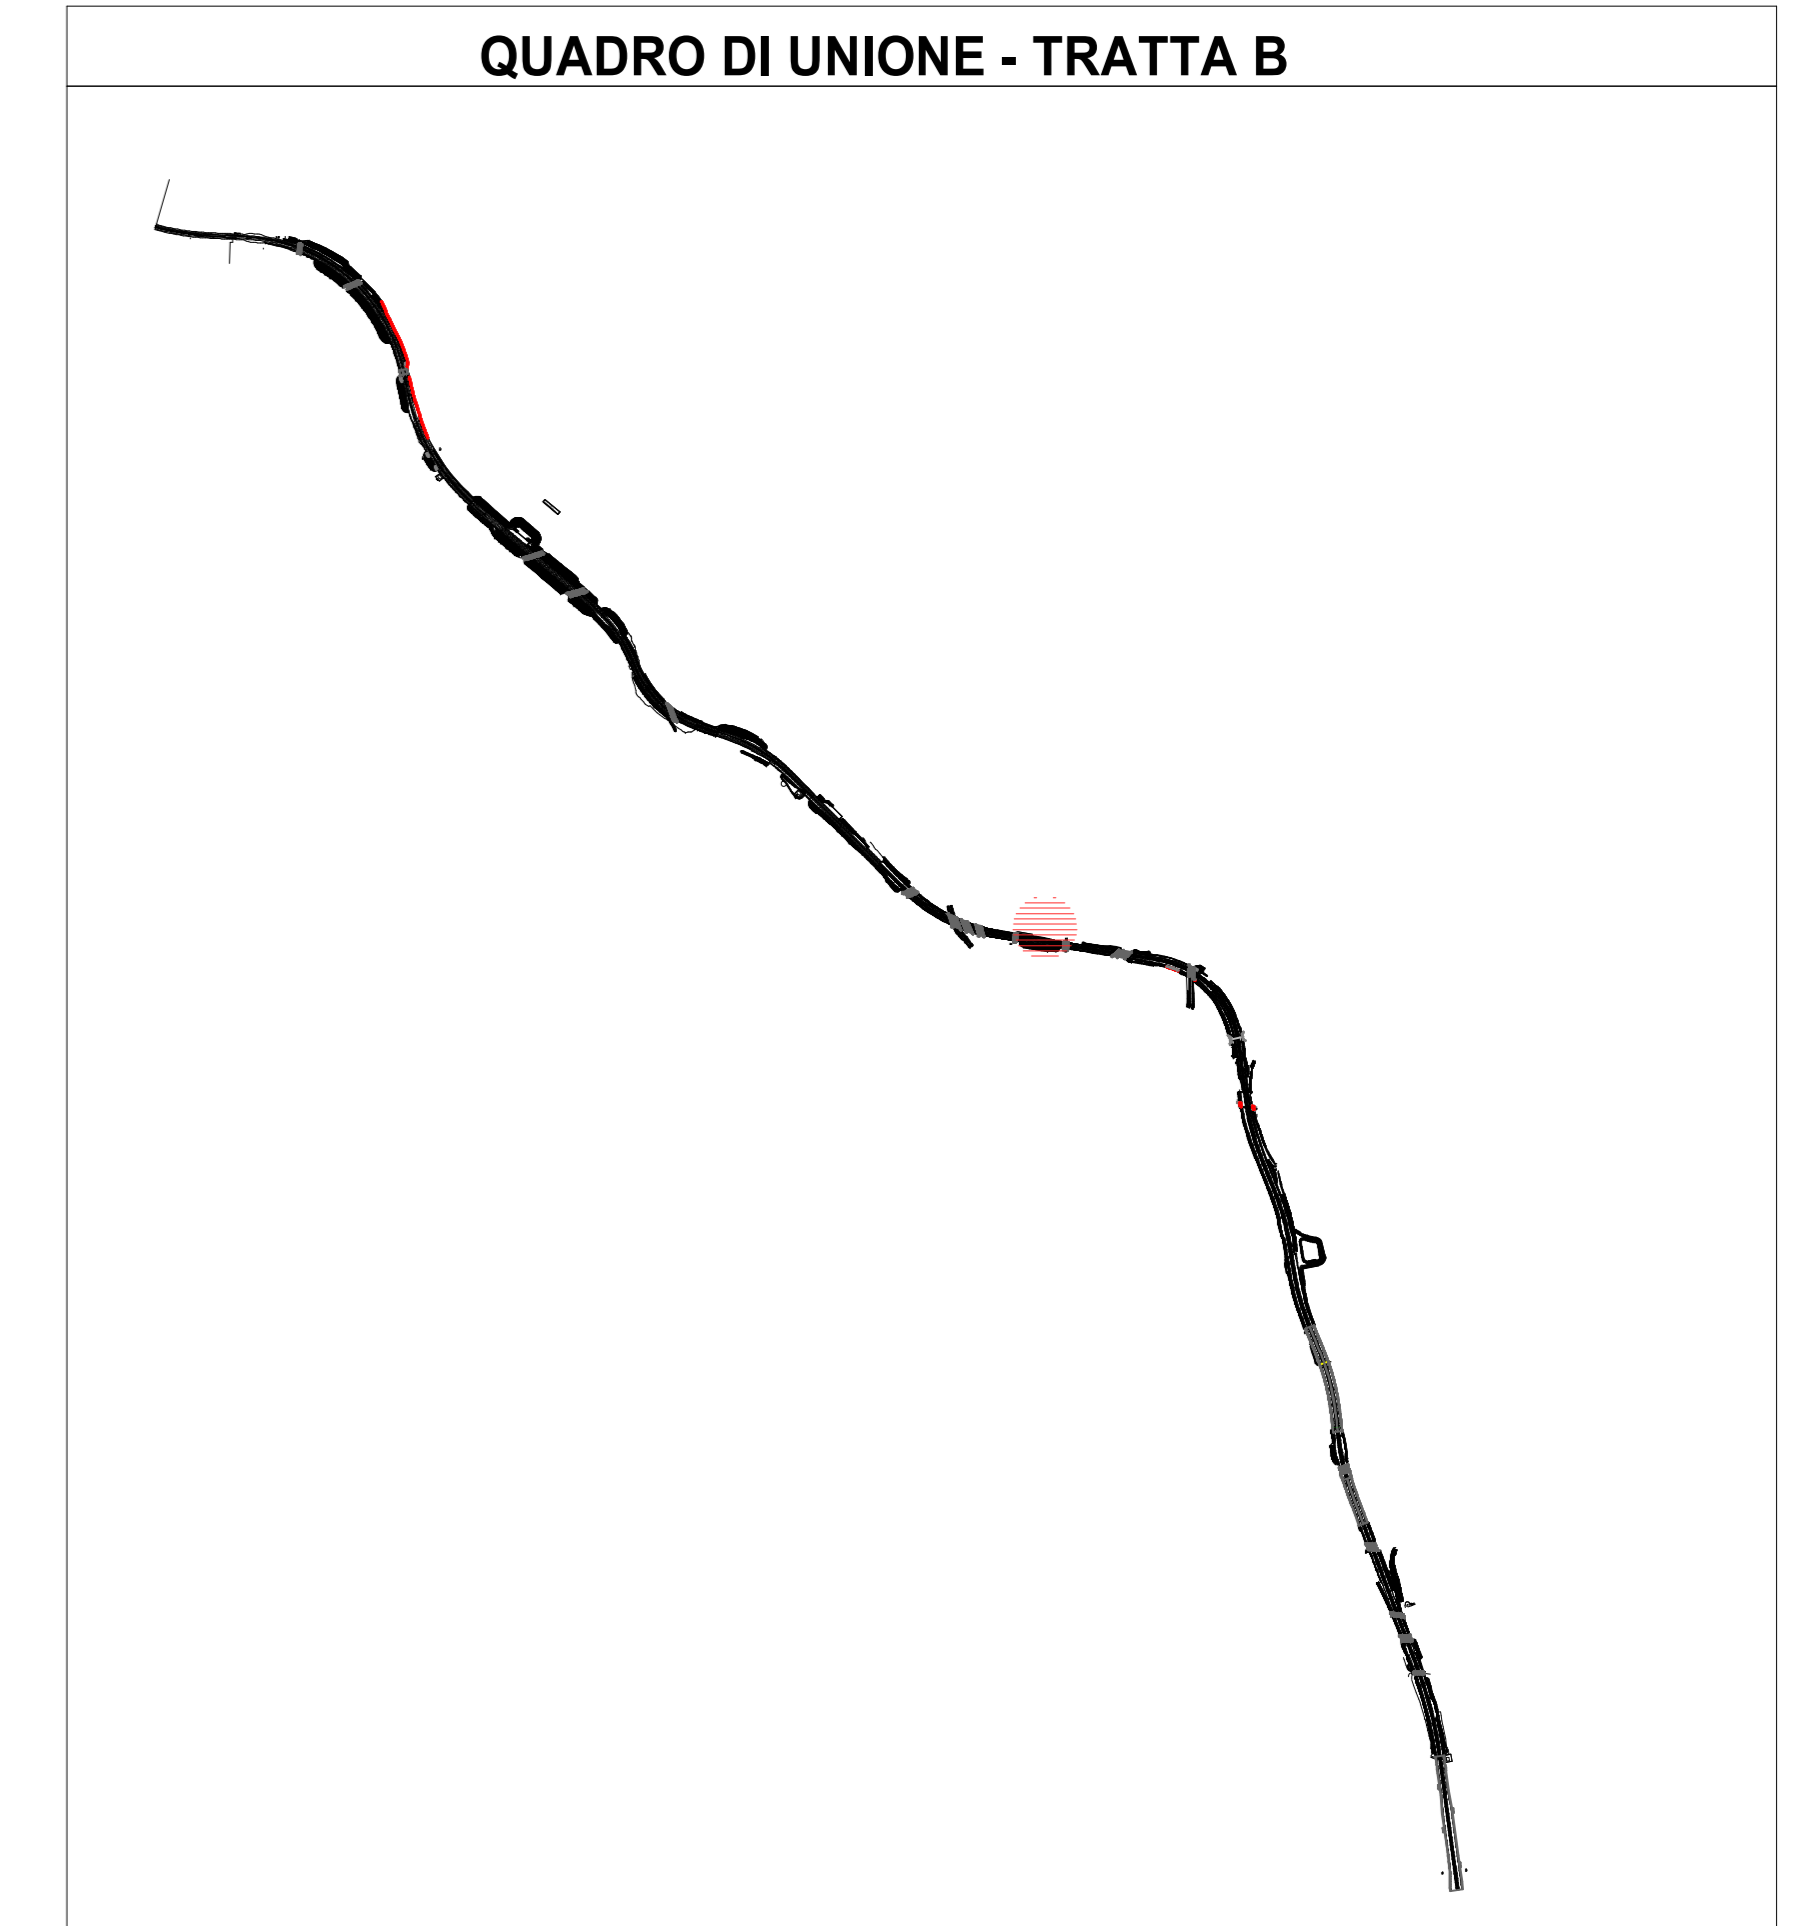

CONCESSIONI AUTOSTRADALI LOMBARDE
COLLEGAMENTO AUTOSTRADALE
DALMINE-COMO-VARESE-VALICO E OPERE AD ESSO CONNESSE
CODICE C.U.P. F11B060027007
PROGETTO ESECUTIVO
TRATTA B2

IDENTIFICAZIONE ELABORATO		CONTRAENTE GENERALE	
FASE PROGETTUALE	WBS	PEDELOMBARDA NUOVA S.c.p.A.	
AMBITO	TRATTA	DATA	REVISIONE
CATEGORIA	OPERA	ELABORAZIONE PROGETTUALE	
PARTE DI OPERA	PROGRESSIVA	PROGETTISTI	RESPONSABILE
TIPO ELABORATO	REVISIONE ESTERNA	Ena.Via.A. S.r.l.	INTEGRAZIONE
		Ing. Carlo Listori	PRESTAZIONI
		Redatto	SPECIALISTICHE
		Verificato	Ing. Carlo Listori
		Approvato	
CONCEDENTE	CONCESSIONARIO	PROGETTISTA	
CONCESSIONI AUTOSTRADALI LOMBARDE	Autosstrada Padanomotana Lombarda	PROGER RockS&S	

Il presente documento non potrà essere copiato, riprodotto o altrimenti pubblicato in tutto o in parte senza il consenso scritto di Autosstrada Padanomotana Lombarda S.p.A. Ogni utilizzo non autorizzato sarà perseguito a norma di legge. This document may not be copied, reproduced or published either in part or entirely without the written permission of Autosstrada Padanomotana Lombarda S.p.A. Unauthorized use will be prosecuted by law.