




1 Stralcio planimetrico WBS 45  
1 : 5000





2 Stralcio planimetrico WBS 45  
1 : 1000

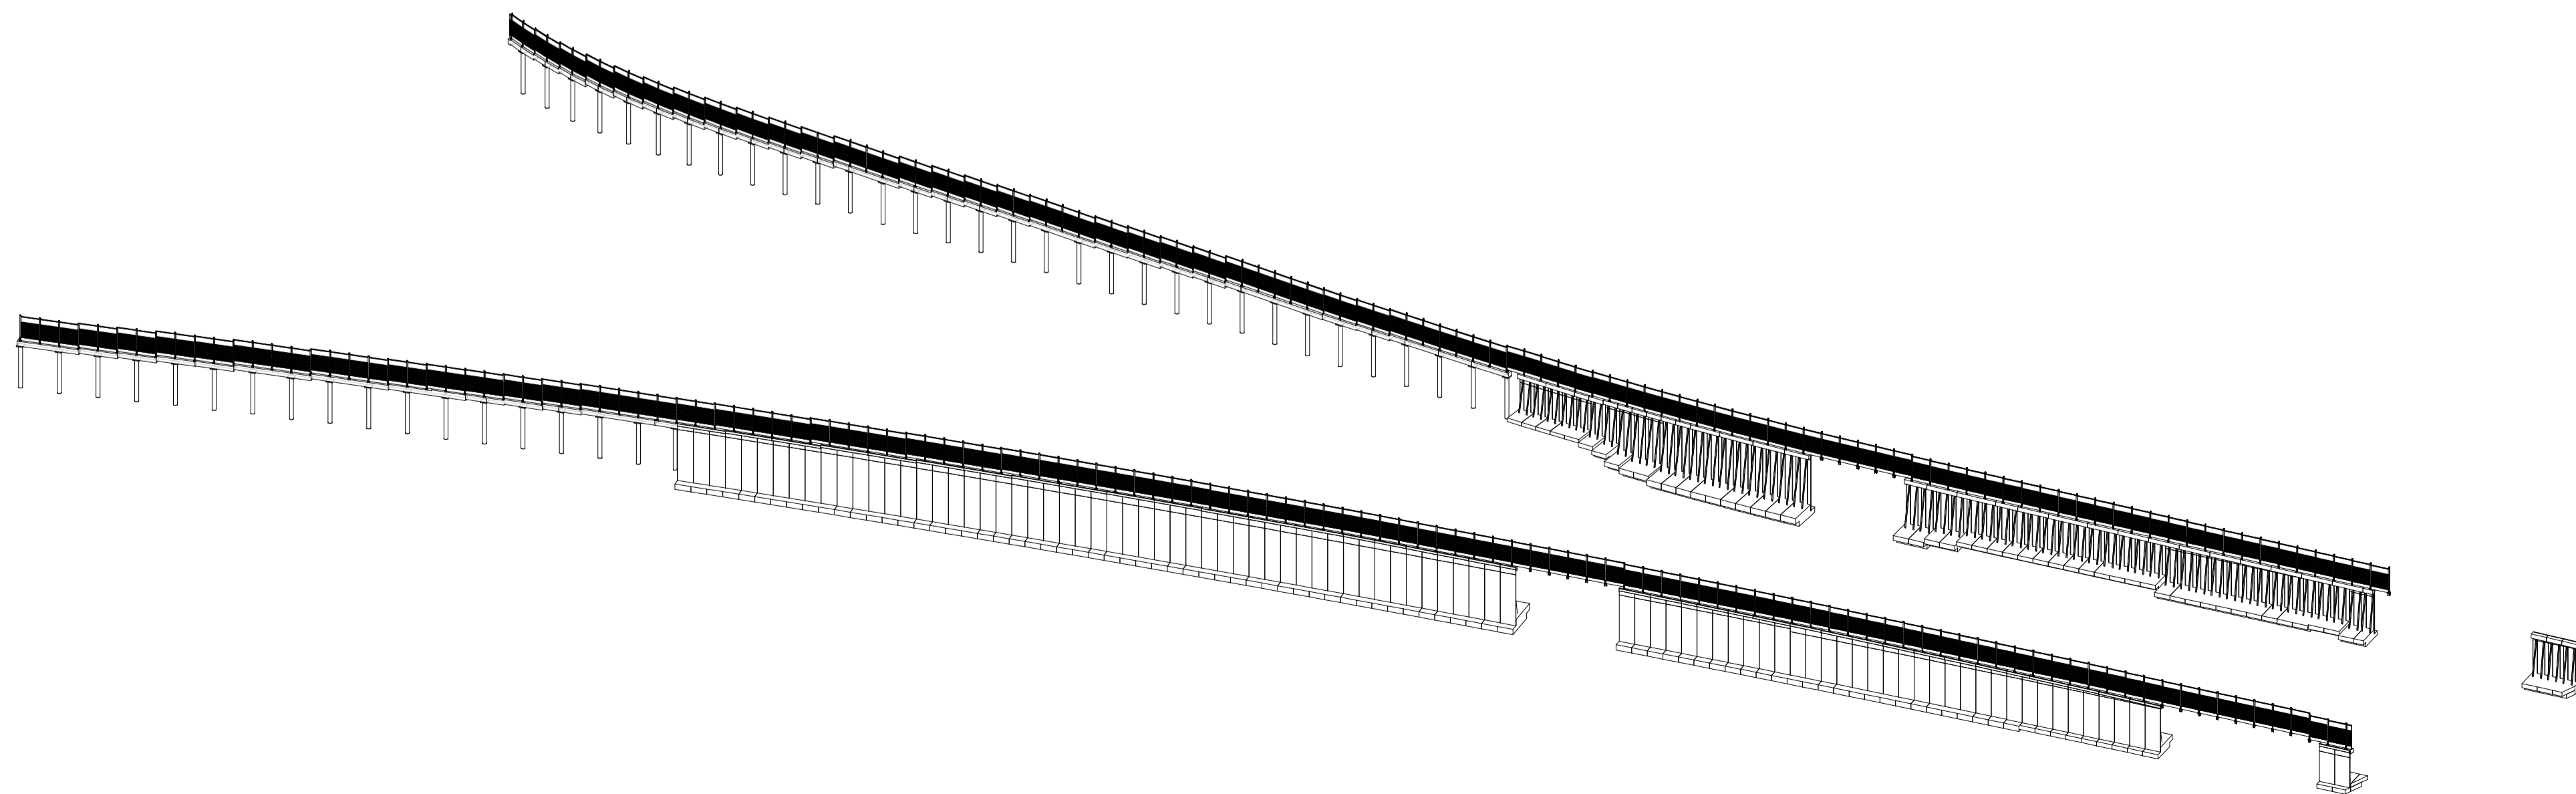

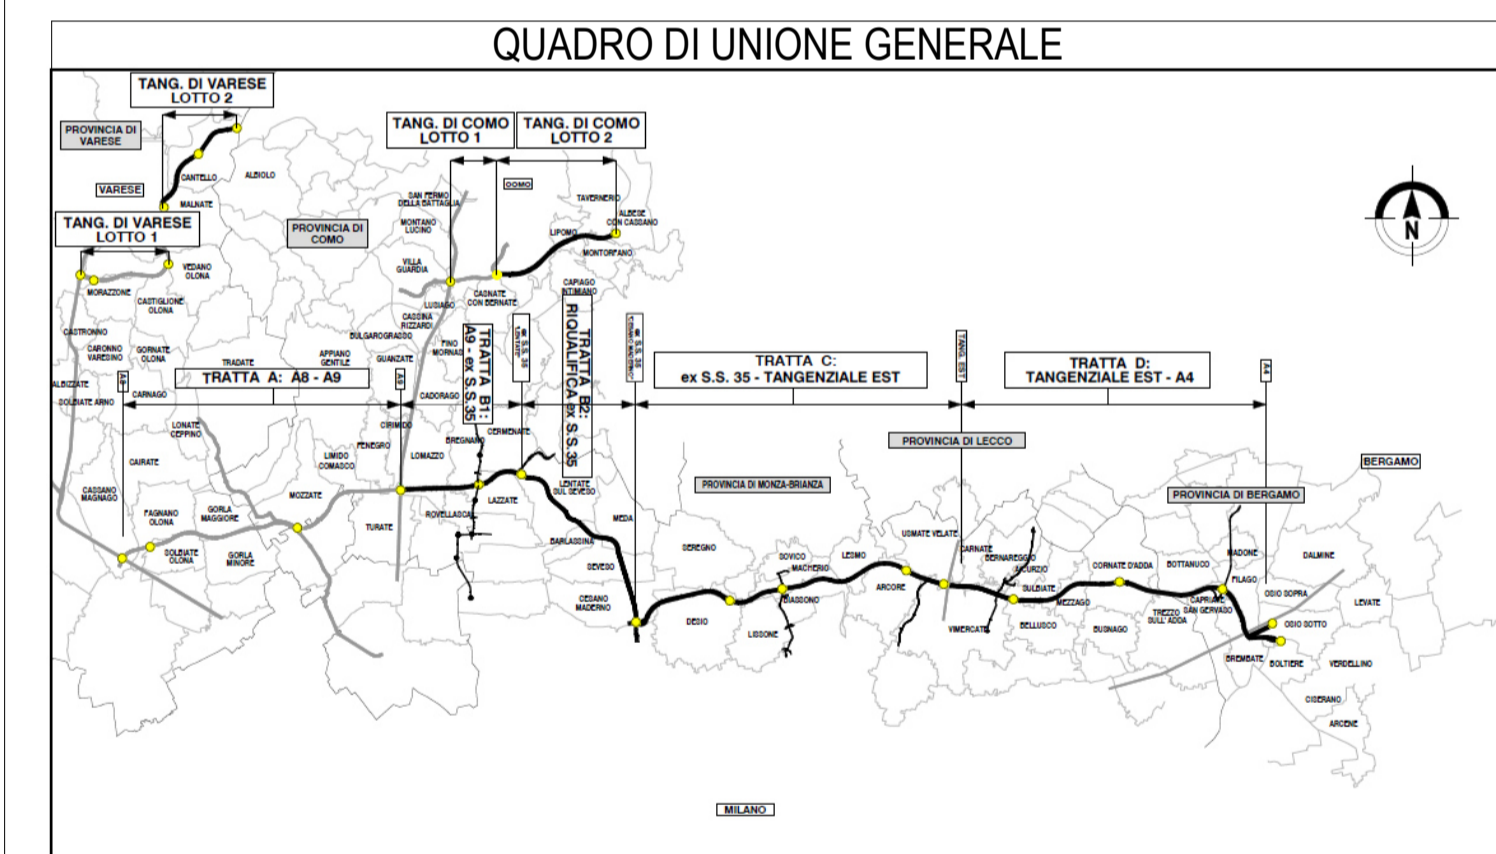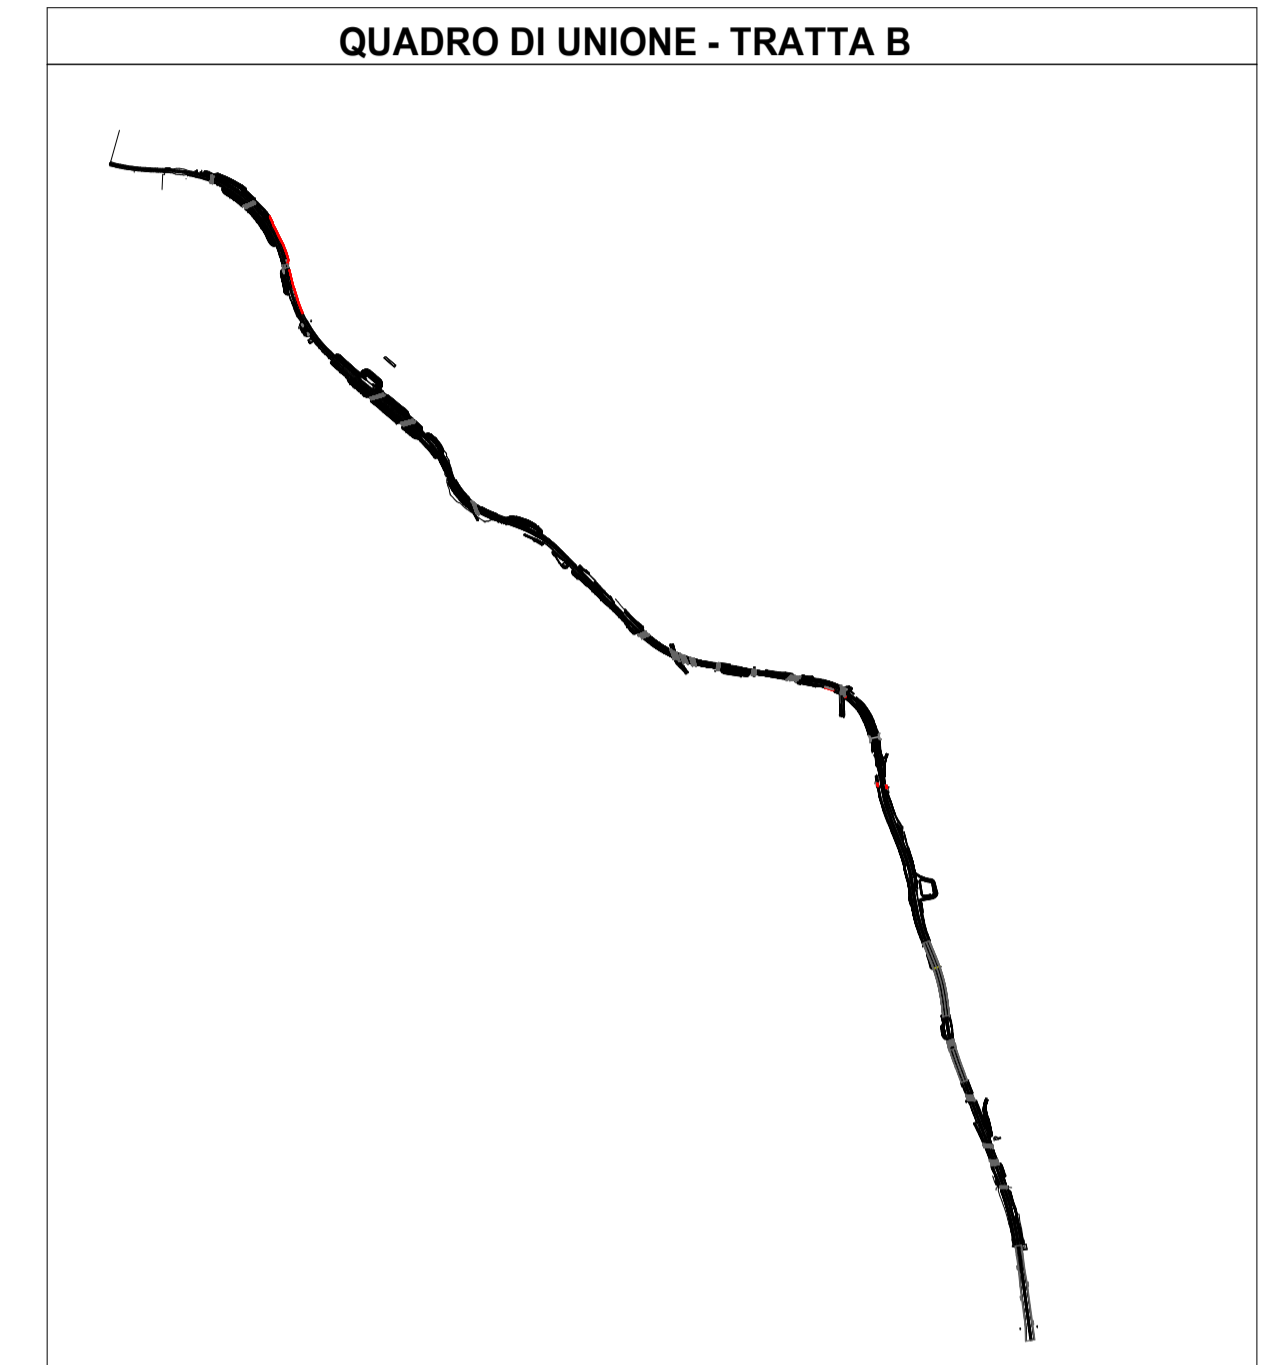




3 Assonometria WBS 45



**COLLEGAMENTO AUTOSTRADE**  
**DALMINE-COMO-VARESE-VALICO DEL GAGGIOLO E OPERE AD ESSO CONNESSE**  
CODICE C.U.P. F11B060027001  
**PROGETTO ESECUTIVO**  
**TRATTA B2**  
 Pianta  
 WBS  
 45

IDENTIFICAZIONE ELABORATO				CONTRAENTE GENERALE			
FASE PROGETTUALE	WBS			<b>PEDELOMBARDA NUOVA S.c.p.A.</b>			
AMBITO	TRATTA	CATEGORIA	OPERA				
DATA	15/09/2023			DATA	REVISIONE		ELABORAZIONE PROGETTUALE
SCALA				15/09/2023		A00	PROGETTISTI Ena Via A. S.r.l.
CONCEDENTE				CONCSSIONARIO			
							
							
							

Il presente documento non potrà essere copiato, riprodotto o altrimenti pubblicato in tutto o in parte senza il consenso scritto di Autostrada Pedemontana Lombarda S.p.A. Ogni utilizzo non autorizzato sarà perseguito a norma di legge. This document may not be copied, reproduced or published either in part or entirely without the written permission of Autostrada Pedemontana Lombarda S.p.A. Unauthorized use will be persecuted by law.