




1 Stralcio planimetrico WBS 45 PT1  
1 : 200

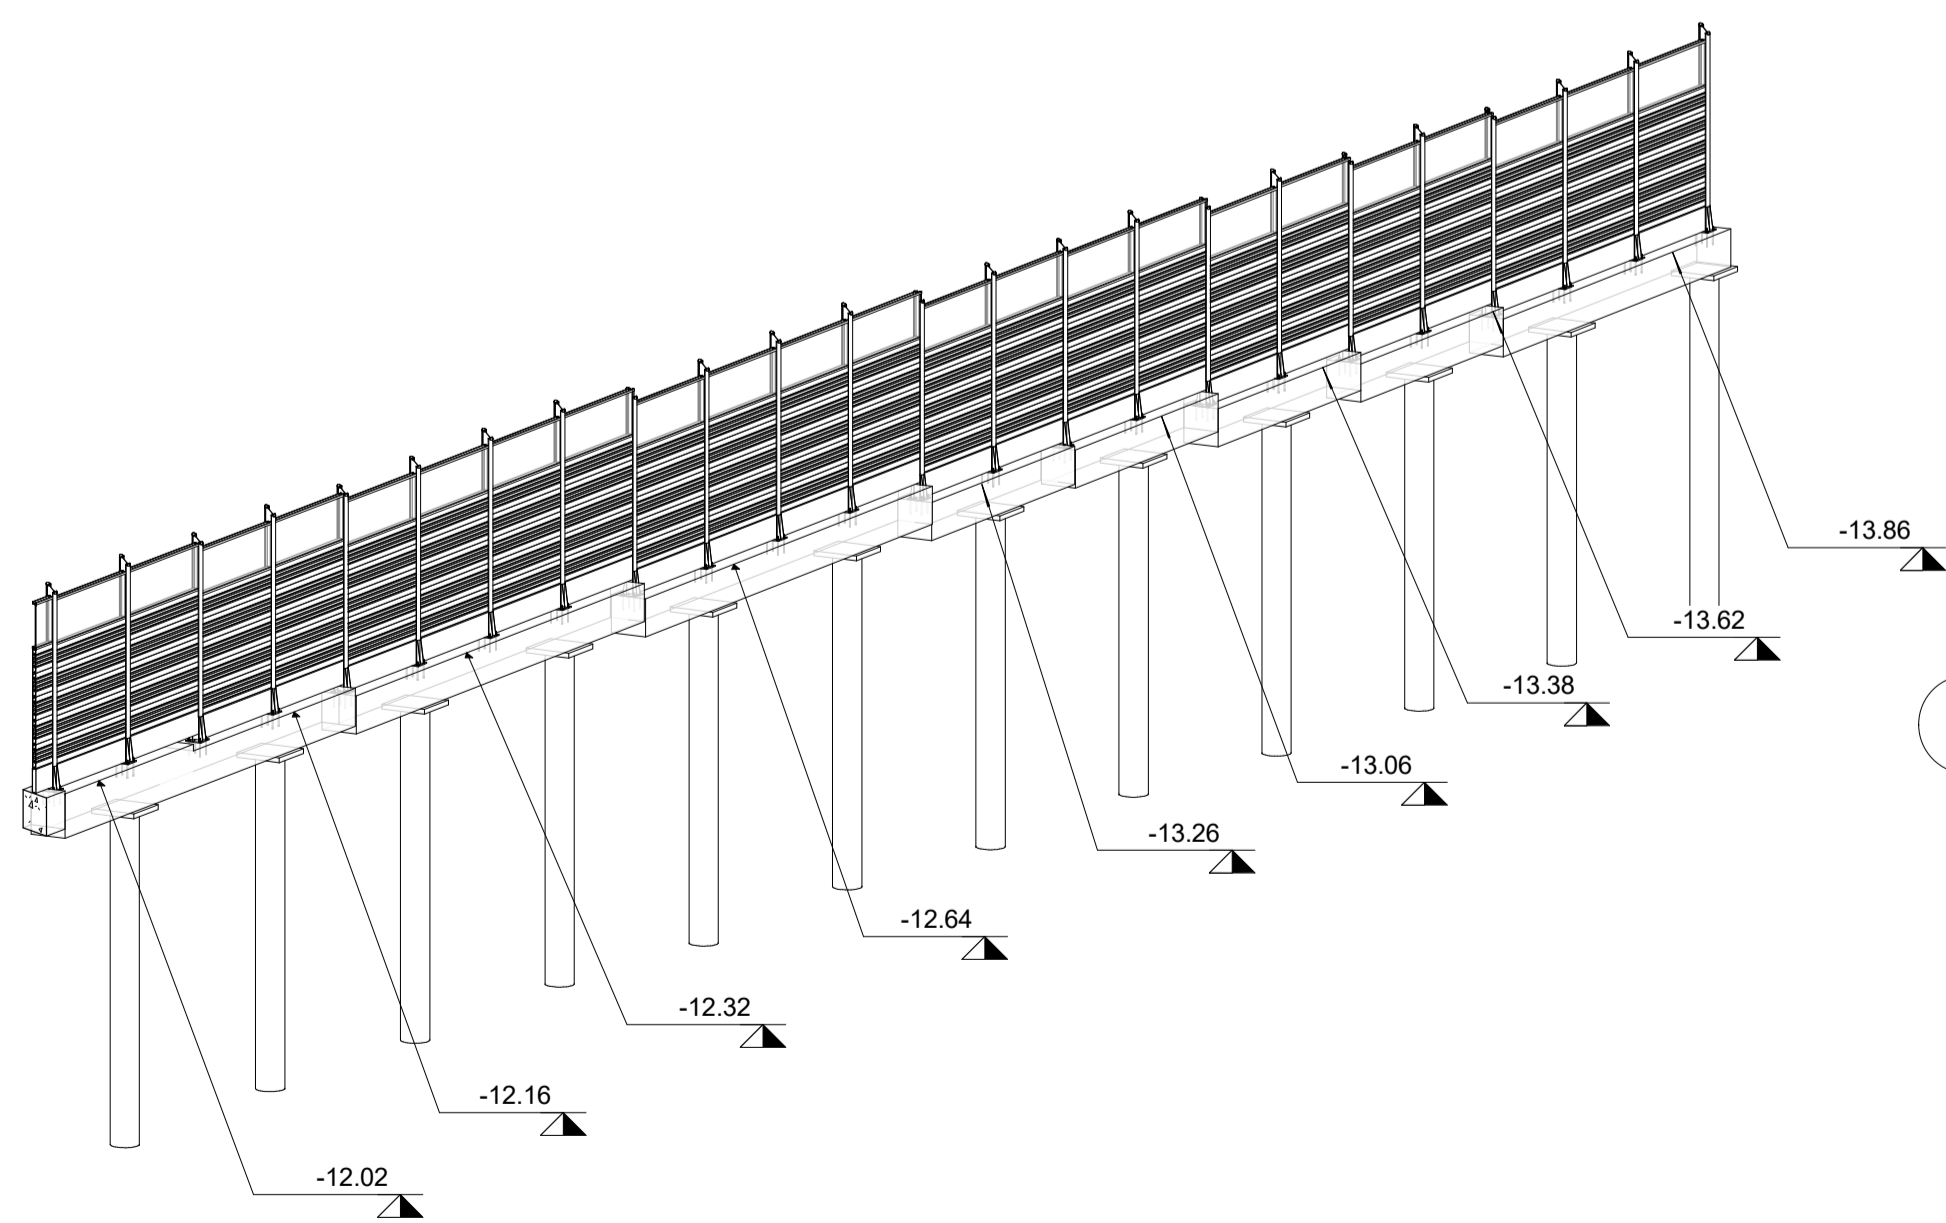


5 Assonometria WBS 45 PT1

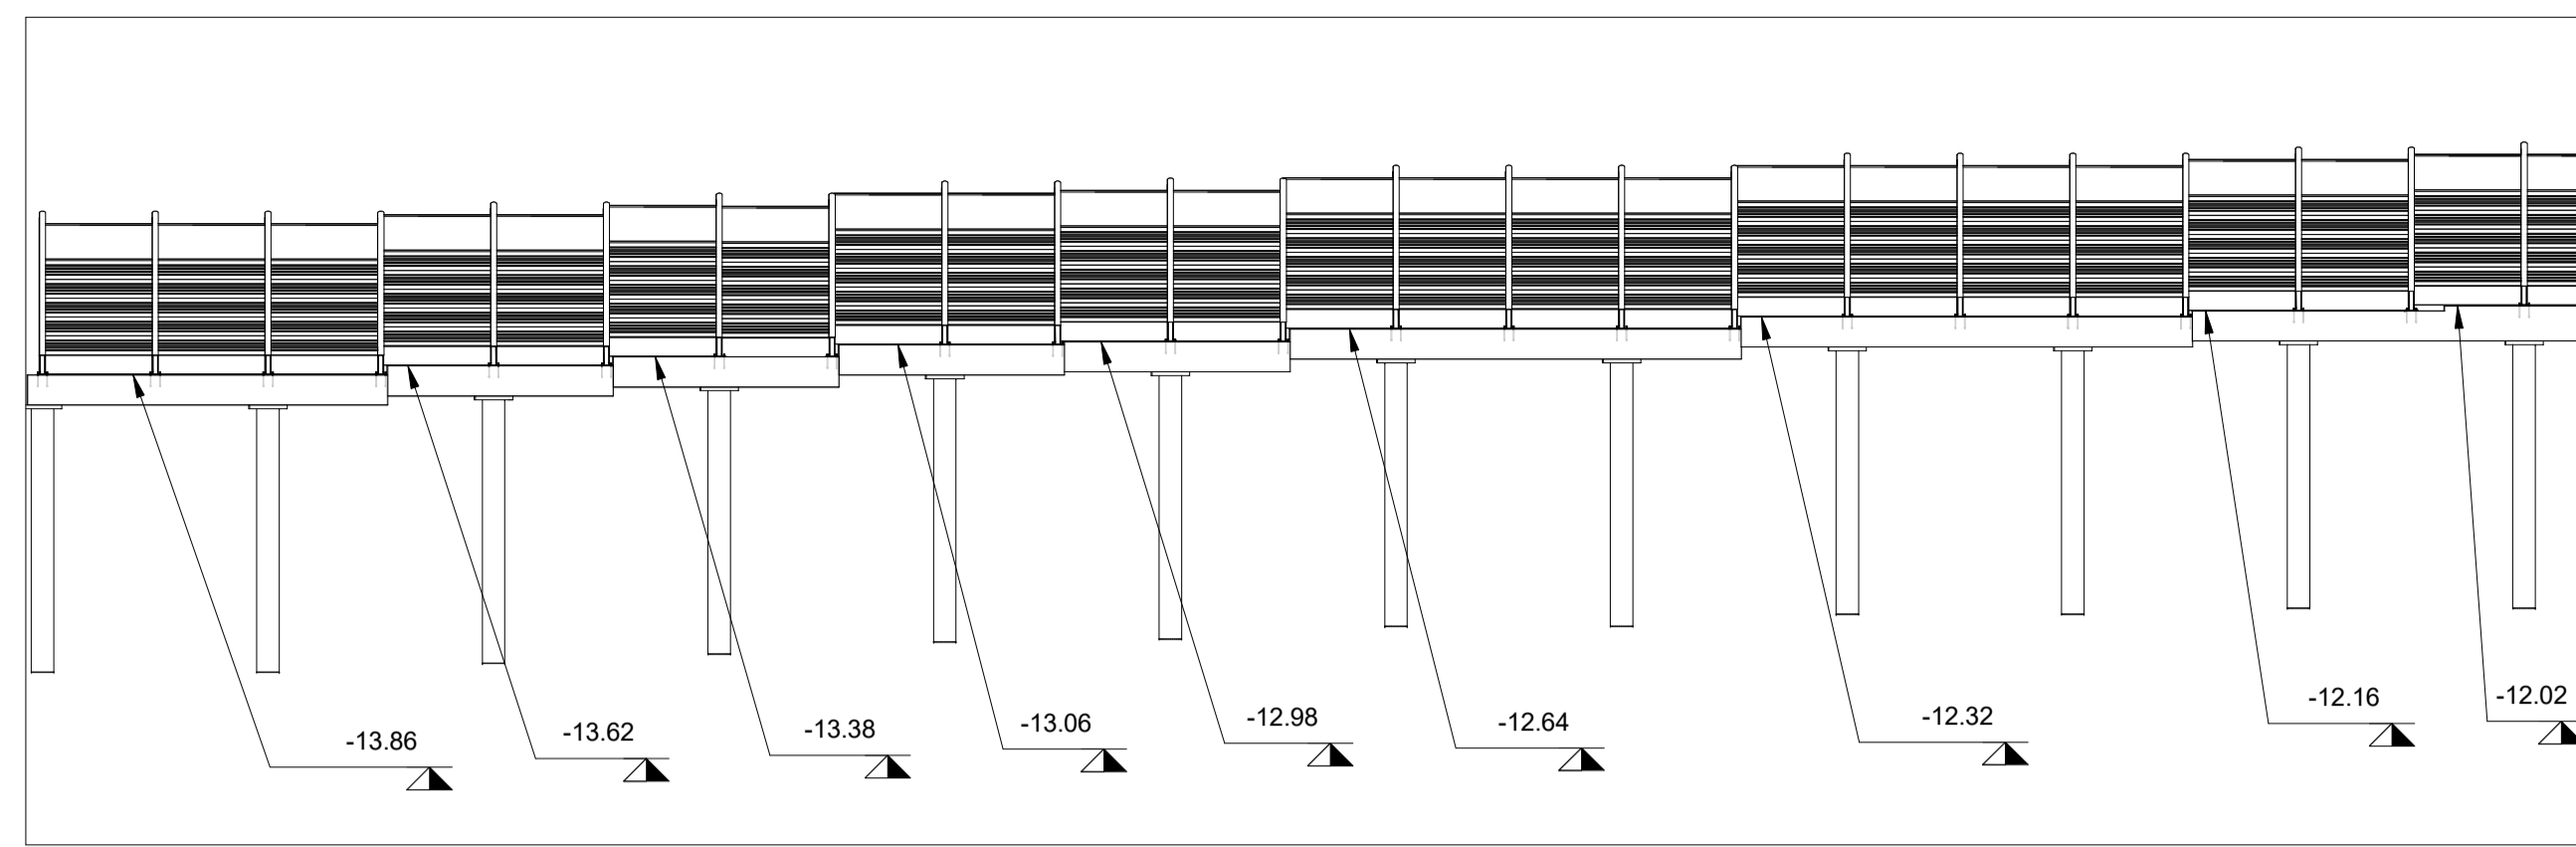

2 Sezione WBS 45 PT1  
1 : 200

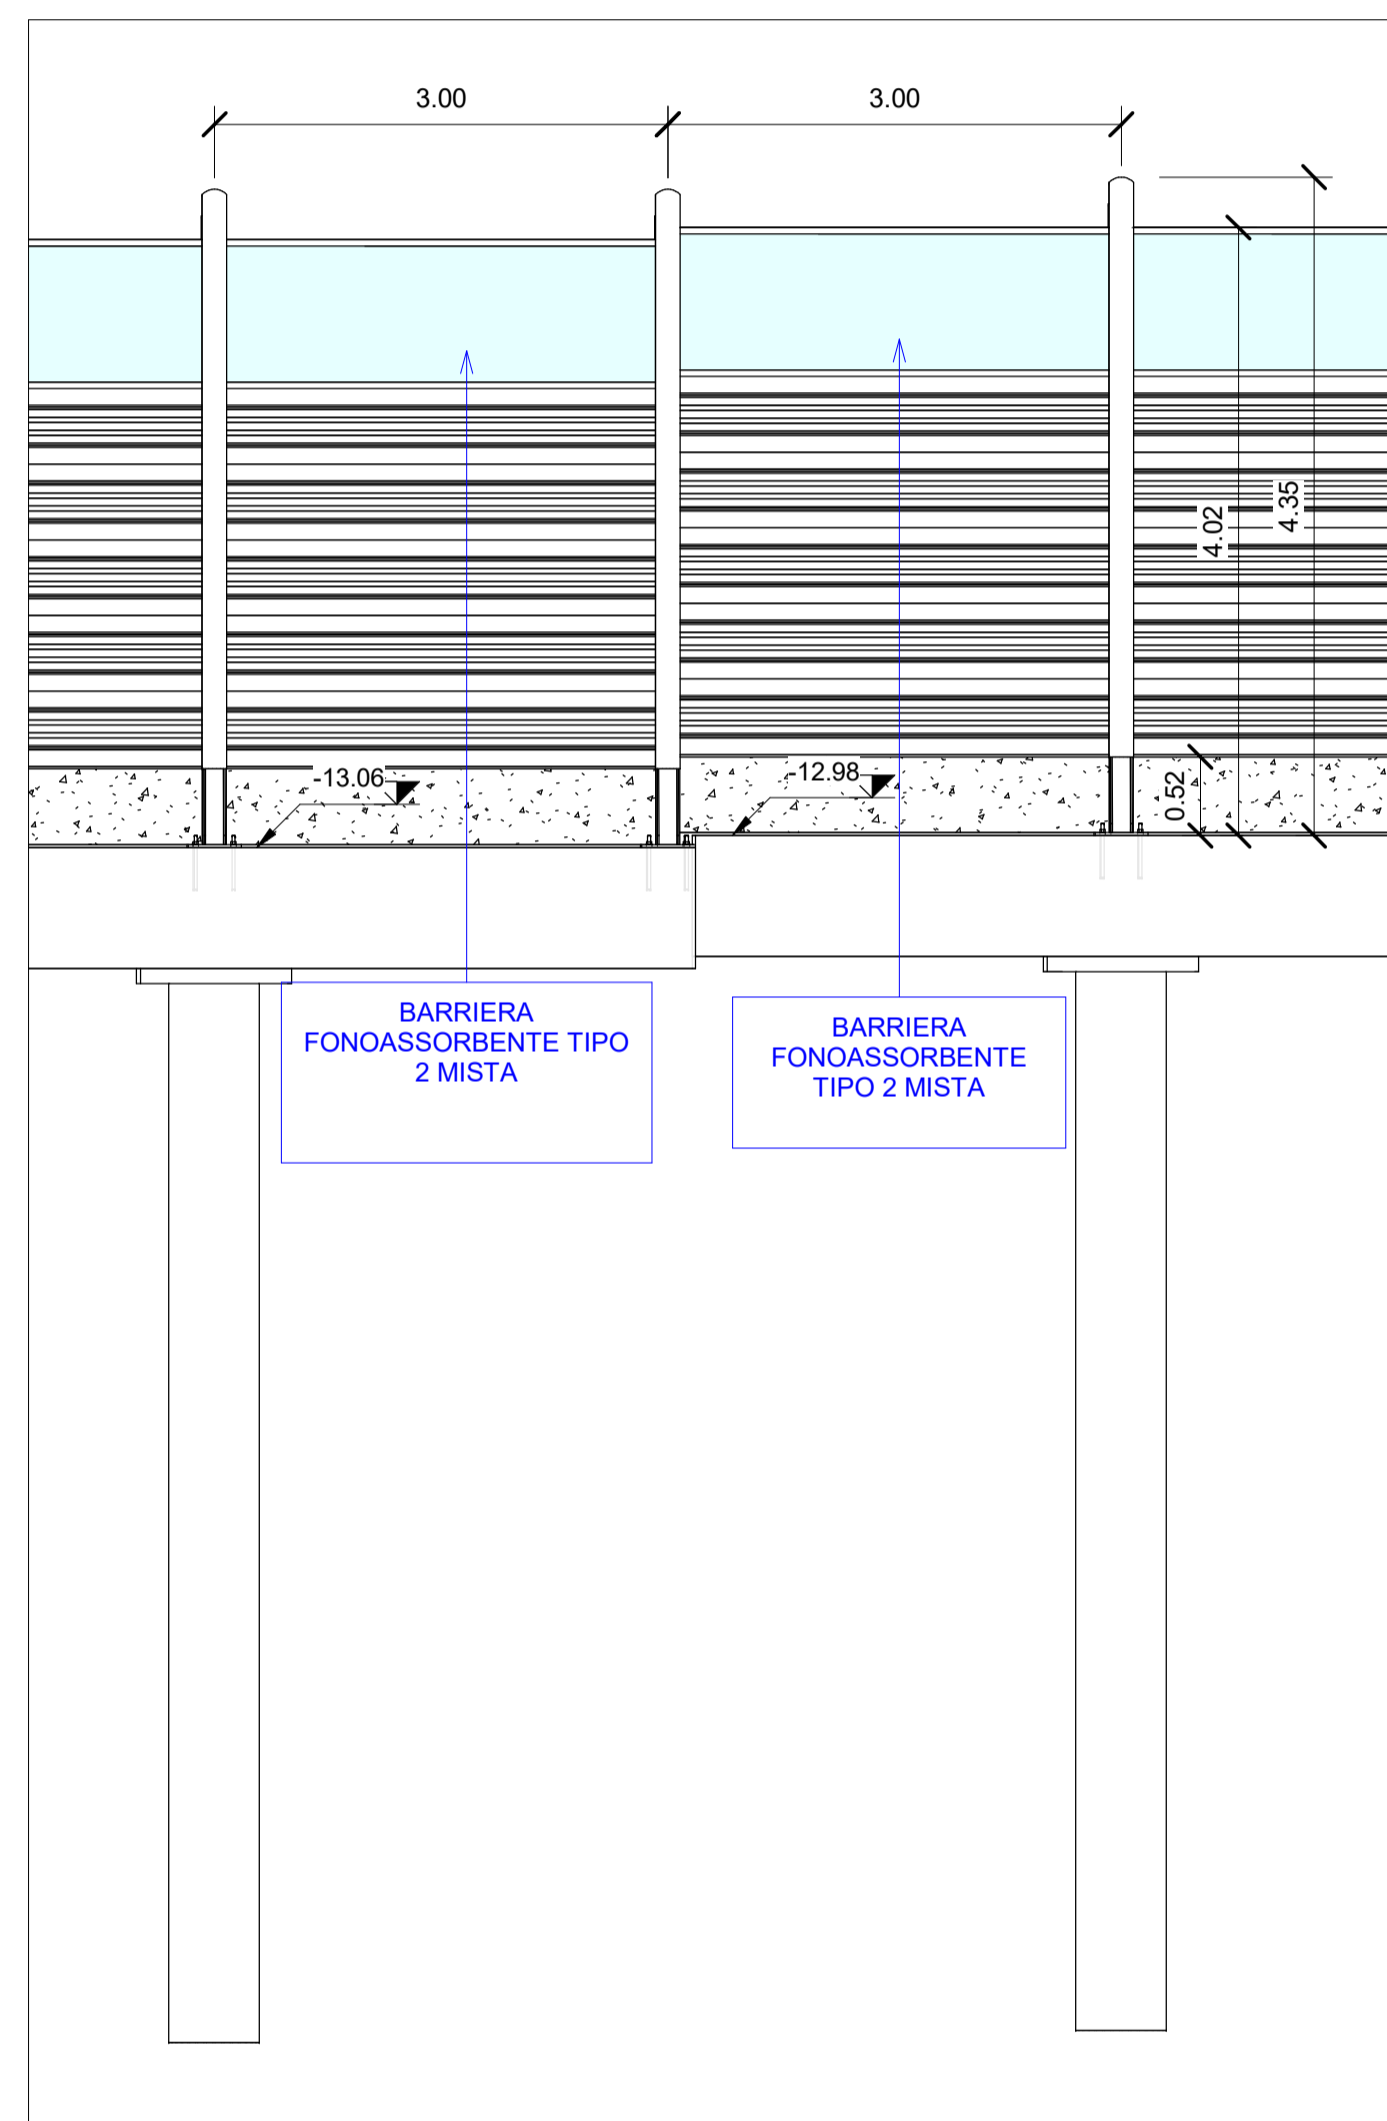

3 Sezione WBS 45 PT1  
1 : 50

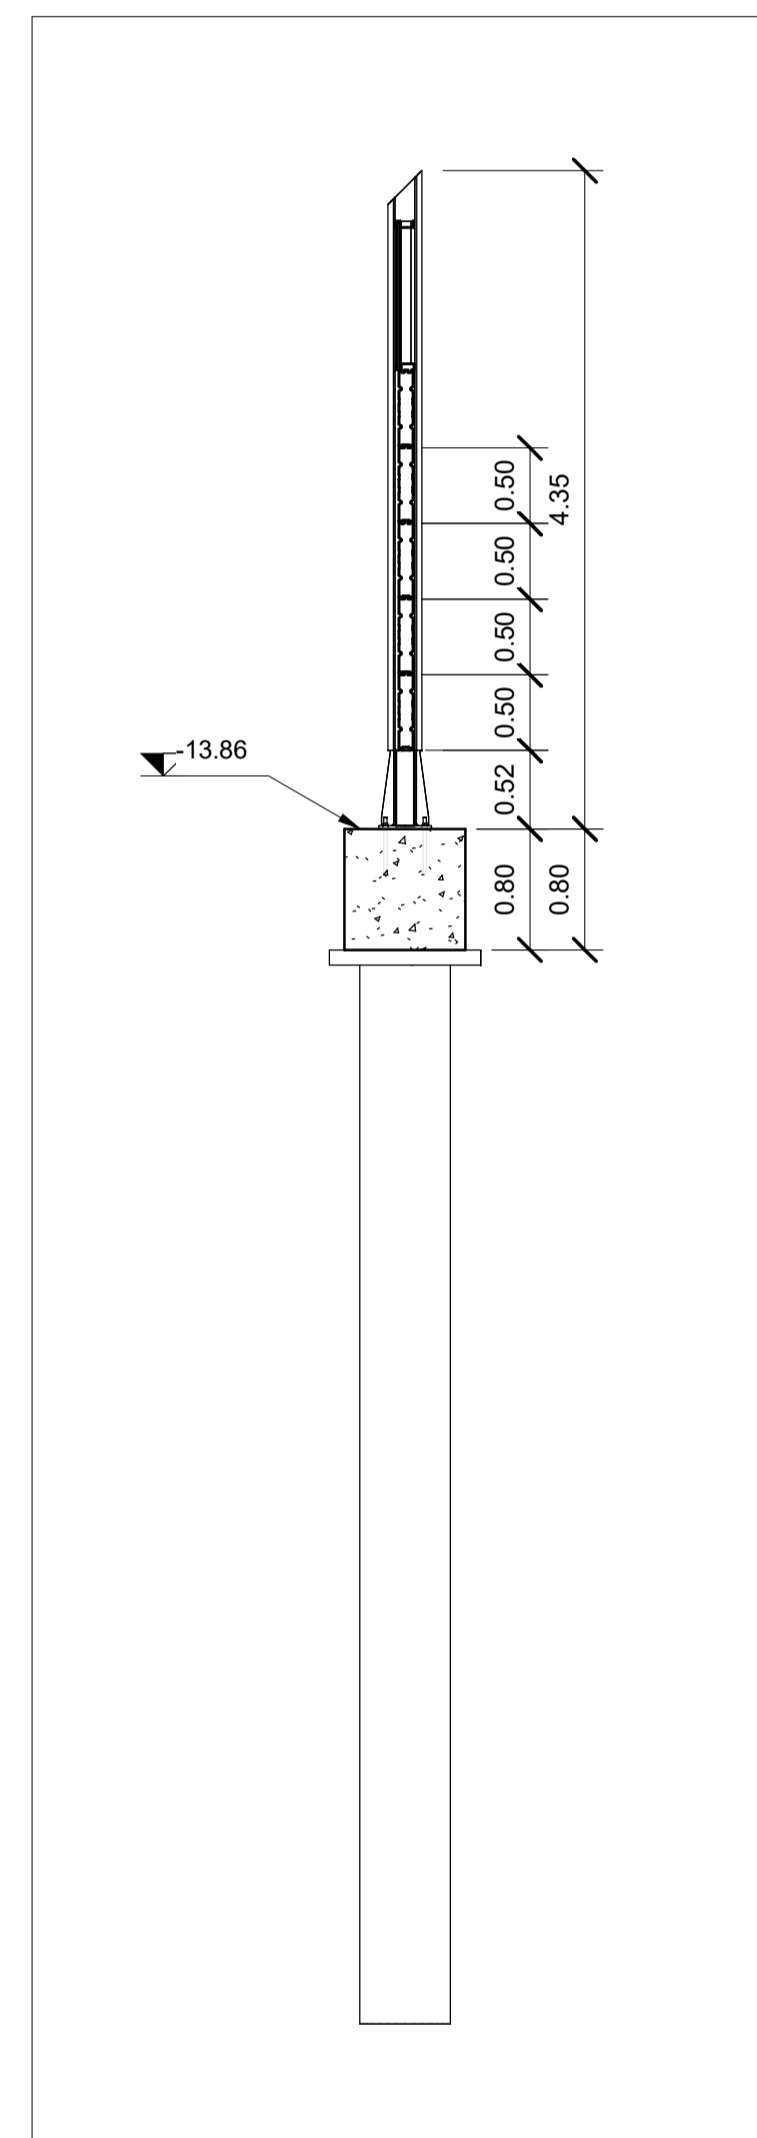

4 Sezione WBS 45 PT1  
1 : 50

Abaco Coordinate di Tracciamento WBS 45 -...



Punto n.	E	N
----------	---	---

M.75	146911.037931	240326.451236
M.76	146909.601335	240329.084901
M.77	146908.164740	240331.718567
M.78	146913.911122	240321.183906
M.79	146912.474527	240323.817571
M.80	146916.771229	240315.909459
M.81	146915.341175	240318.546682
M.82	146919.648174	240310.644161
M.83	146918.209705	240313.276803
M.84	146922.511202	240305.371300
M.85	146921.079688	240308.007731
M.86	146925.368775	240300.095481

Abaco Coordinate di Tracciamento WBS 45 -...

Punto n.	E	N
----------	---	---

M.87	146923.939988	240302.733391
M.88	146928.219836	240294.816141
M.89	146926.794305	240297.455812
M.90	146931.062888	240289.532482
M.91	146929.641362	240292.174312
M.92	146933.897678	240284.244386
M.93	146932.480283	240286.888434
M.94	146936.720368	240278.949818
M.95	146935.309023	240281.597101
M.96	146939.535780	240273.651379
M.97	146938.128074	240276.300599
M.99	146940.933561	240270.996910

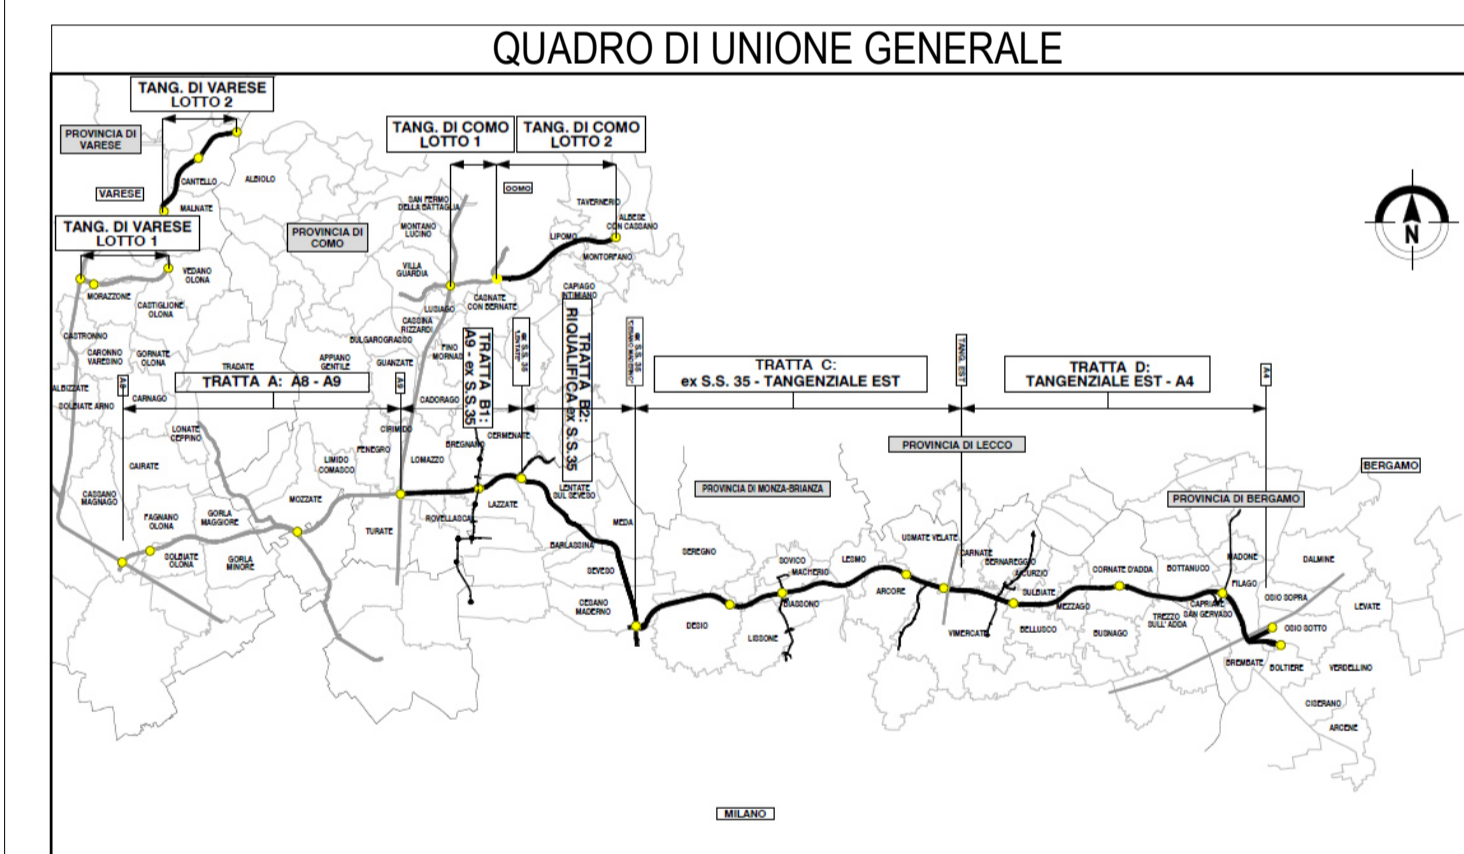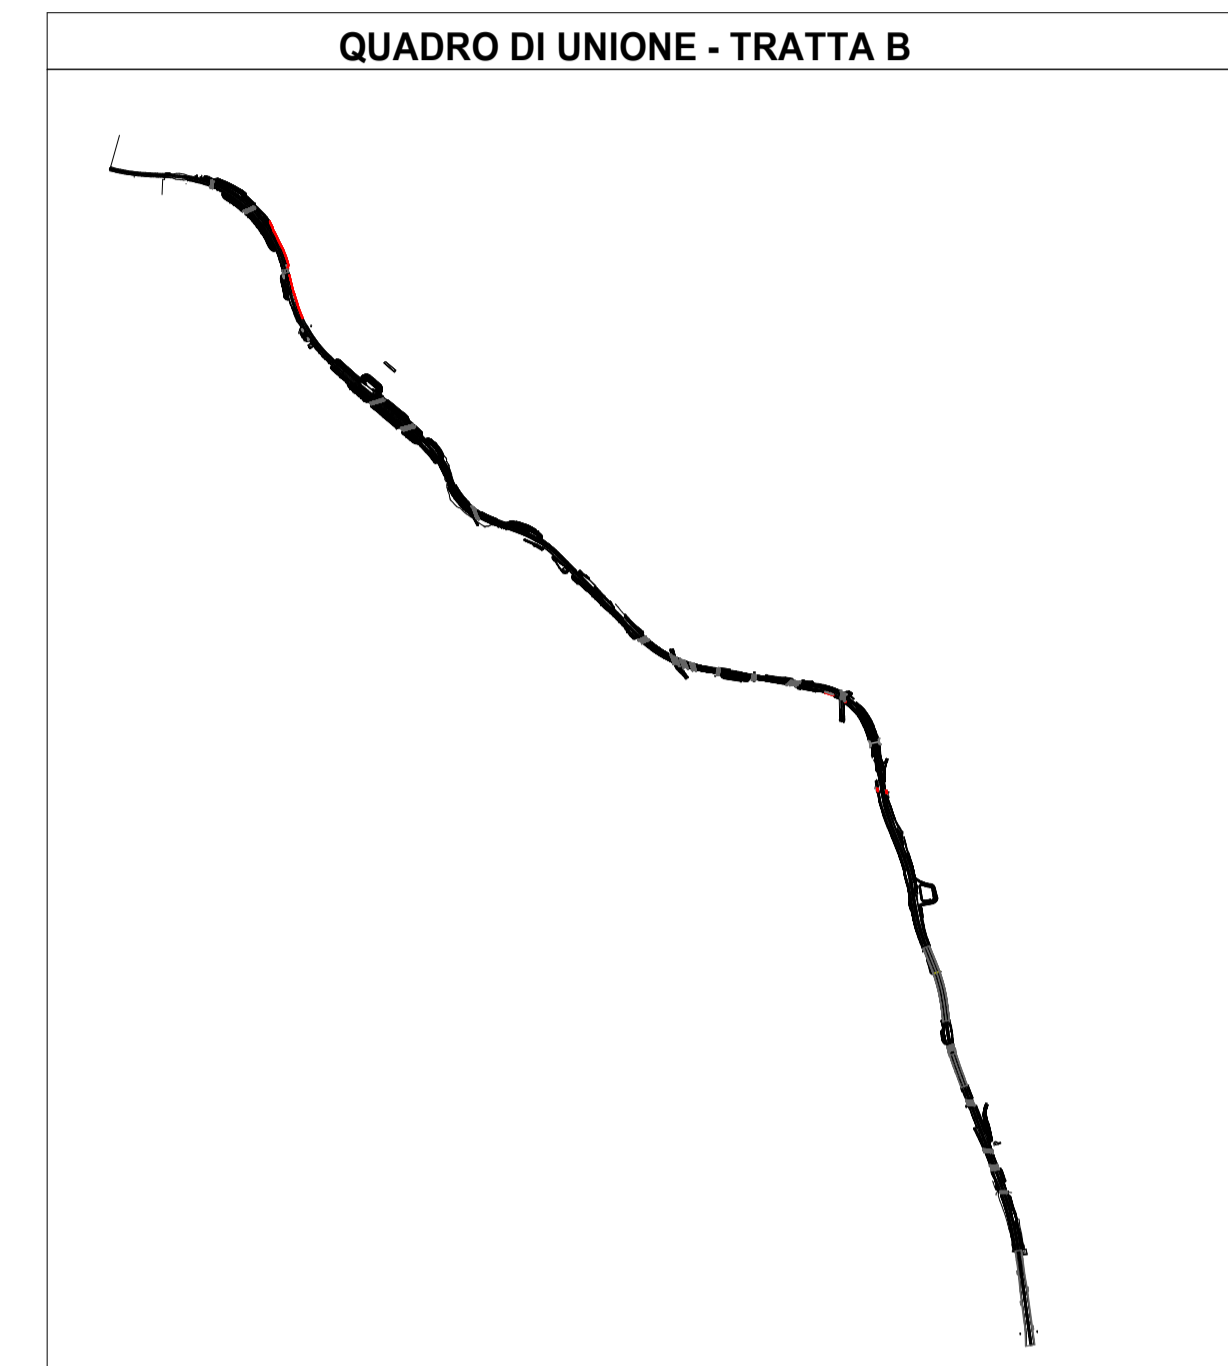

CONCESSIONARI AUTOSTRADALI LOMBARDE  
Autosole  
Autosole Lombardia

COLLEGAMENTO AUTOSTRADE  
DALMINE-COMO-VARESE-VALICO DEL GAGGIOLO E OPERE AD ESSO CONNESSE  
CODICE C.U.P. F118080027001

PROGETTO ESECUTIVO  
TRATTA B2  
WBS  
45  
pt1

FASE PROGETTUALE		CONTRAENTE GENERALE	
AMBITO	WBS	PEDELOMBARDA NUOVA S.p.A.	
CATEGORIA	OPERA	DATA 15/09/2023 REVISIONE A00	
OPERA	OPERA	ELABORAZIONE PROGETTUALE	
PROGETTISTI	RESPONSABILE	Ena Via A. S.r.l.	
PROGETTISTI	PRESTAZIONI SPECIALISTICHE	Ing. Carlo Listorti	
PROGETTISTI	PROGETTISTA	Ing. Enrico Masetti	
CONCESSIONARIO	CONCESSIONARIO	PROGER	