






1 Stralcio planimetrico WBS 45 PT3
1 : 200

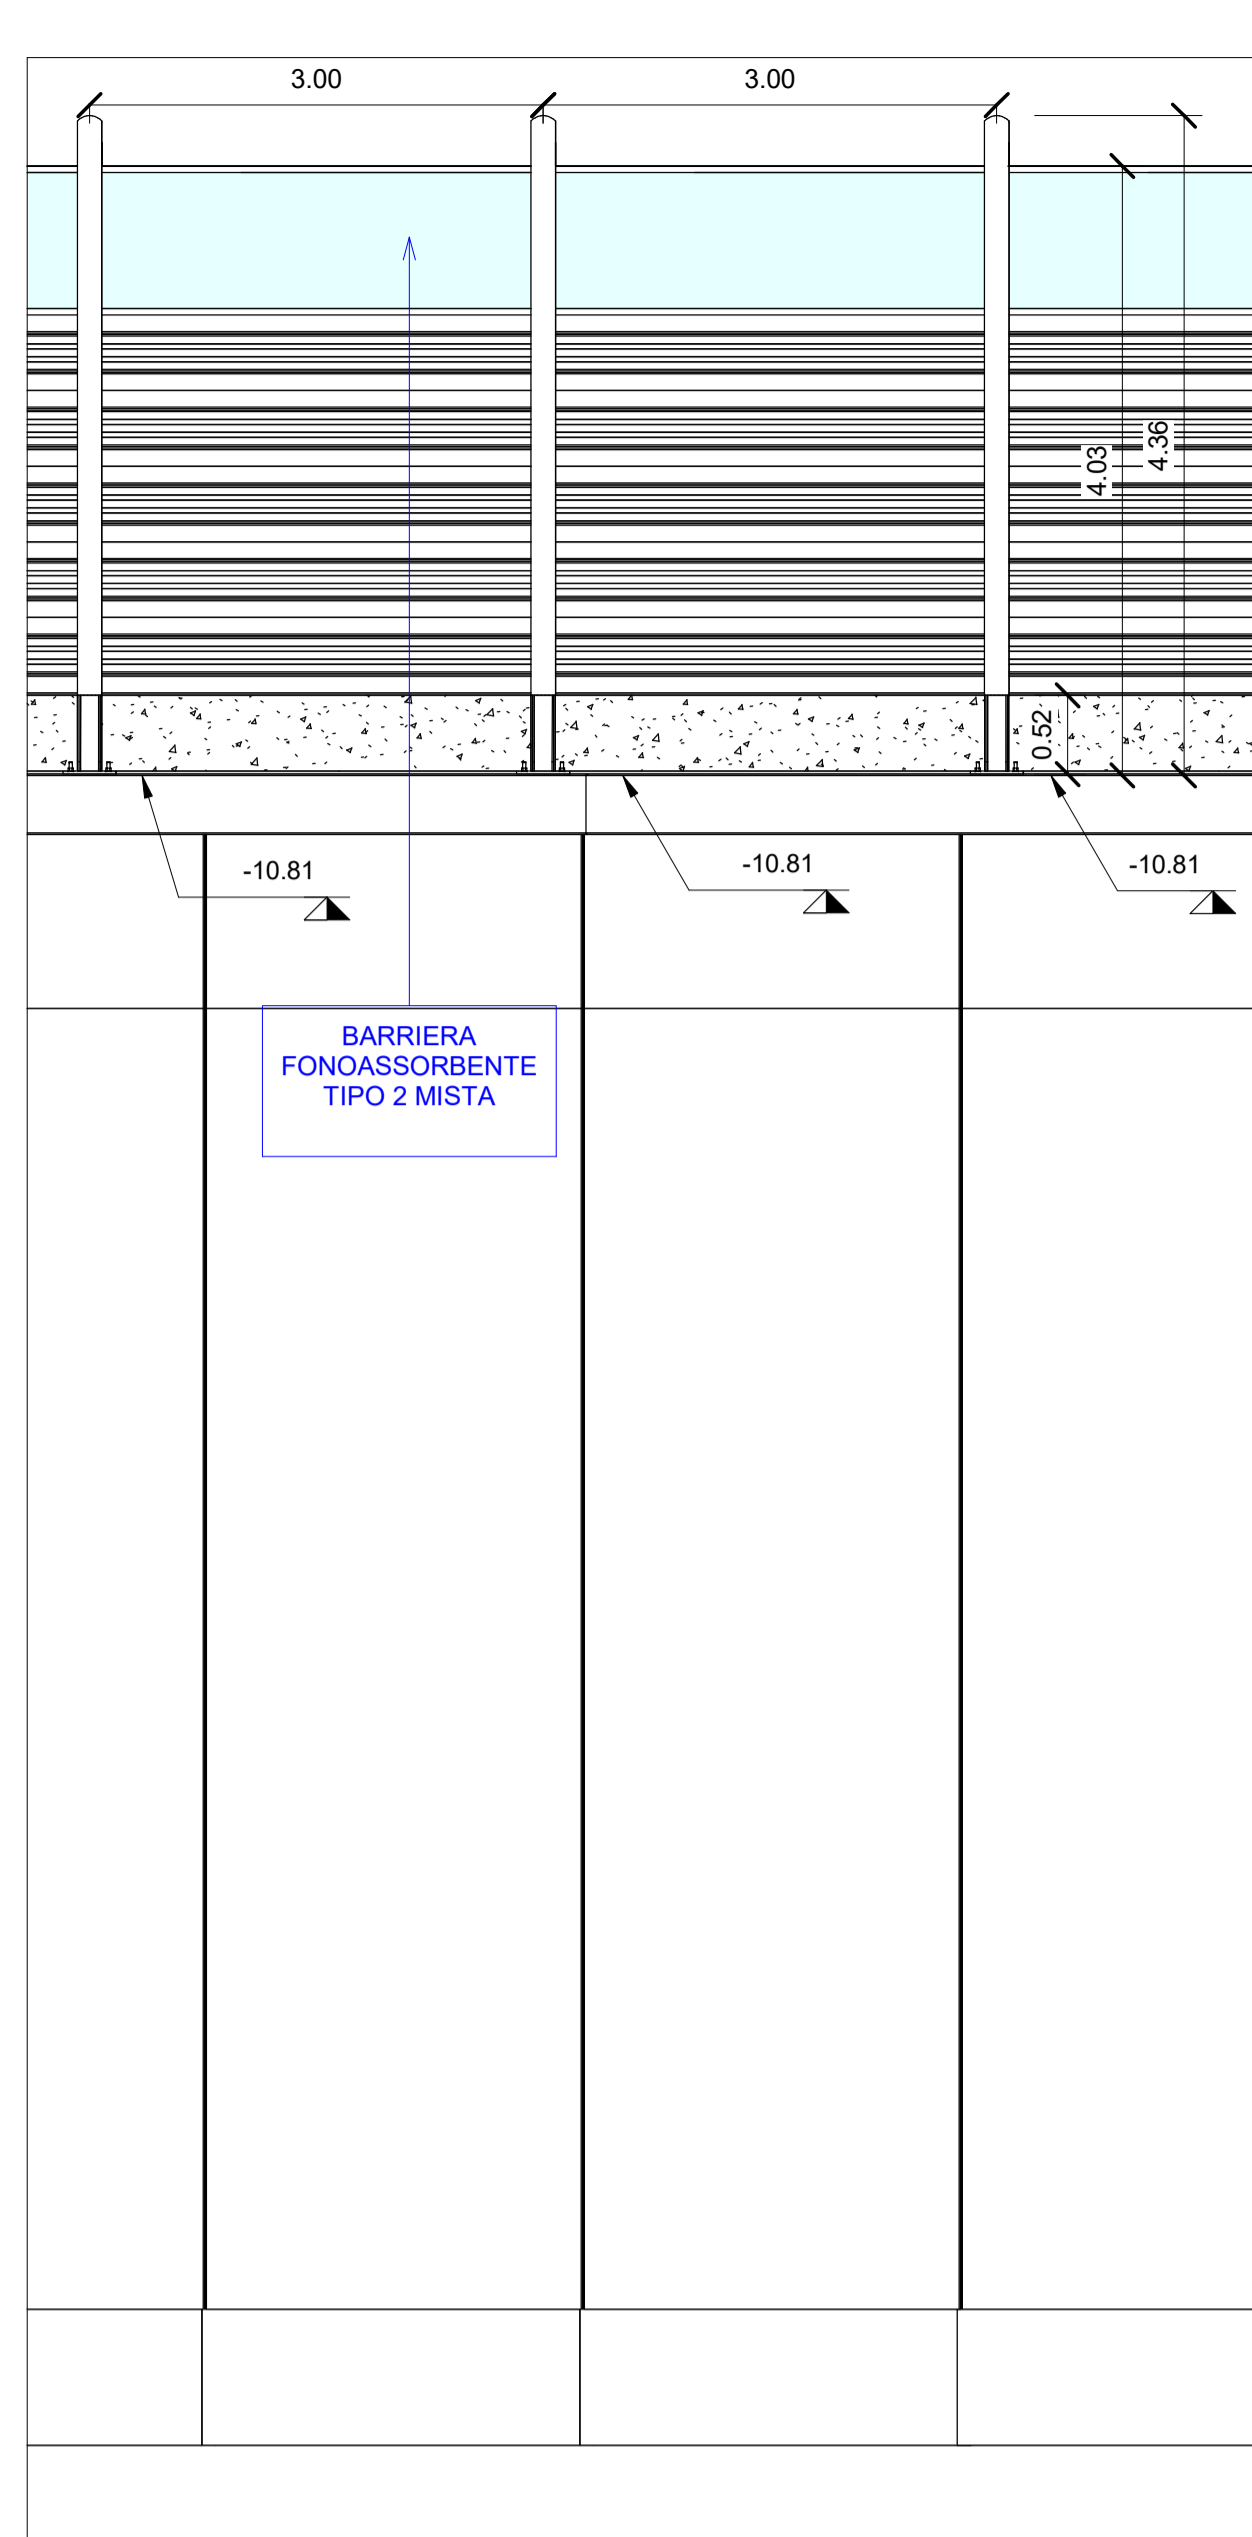


3 Sezione WBS 45 PT3
1 : 50

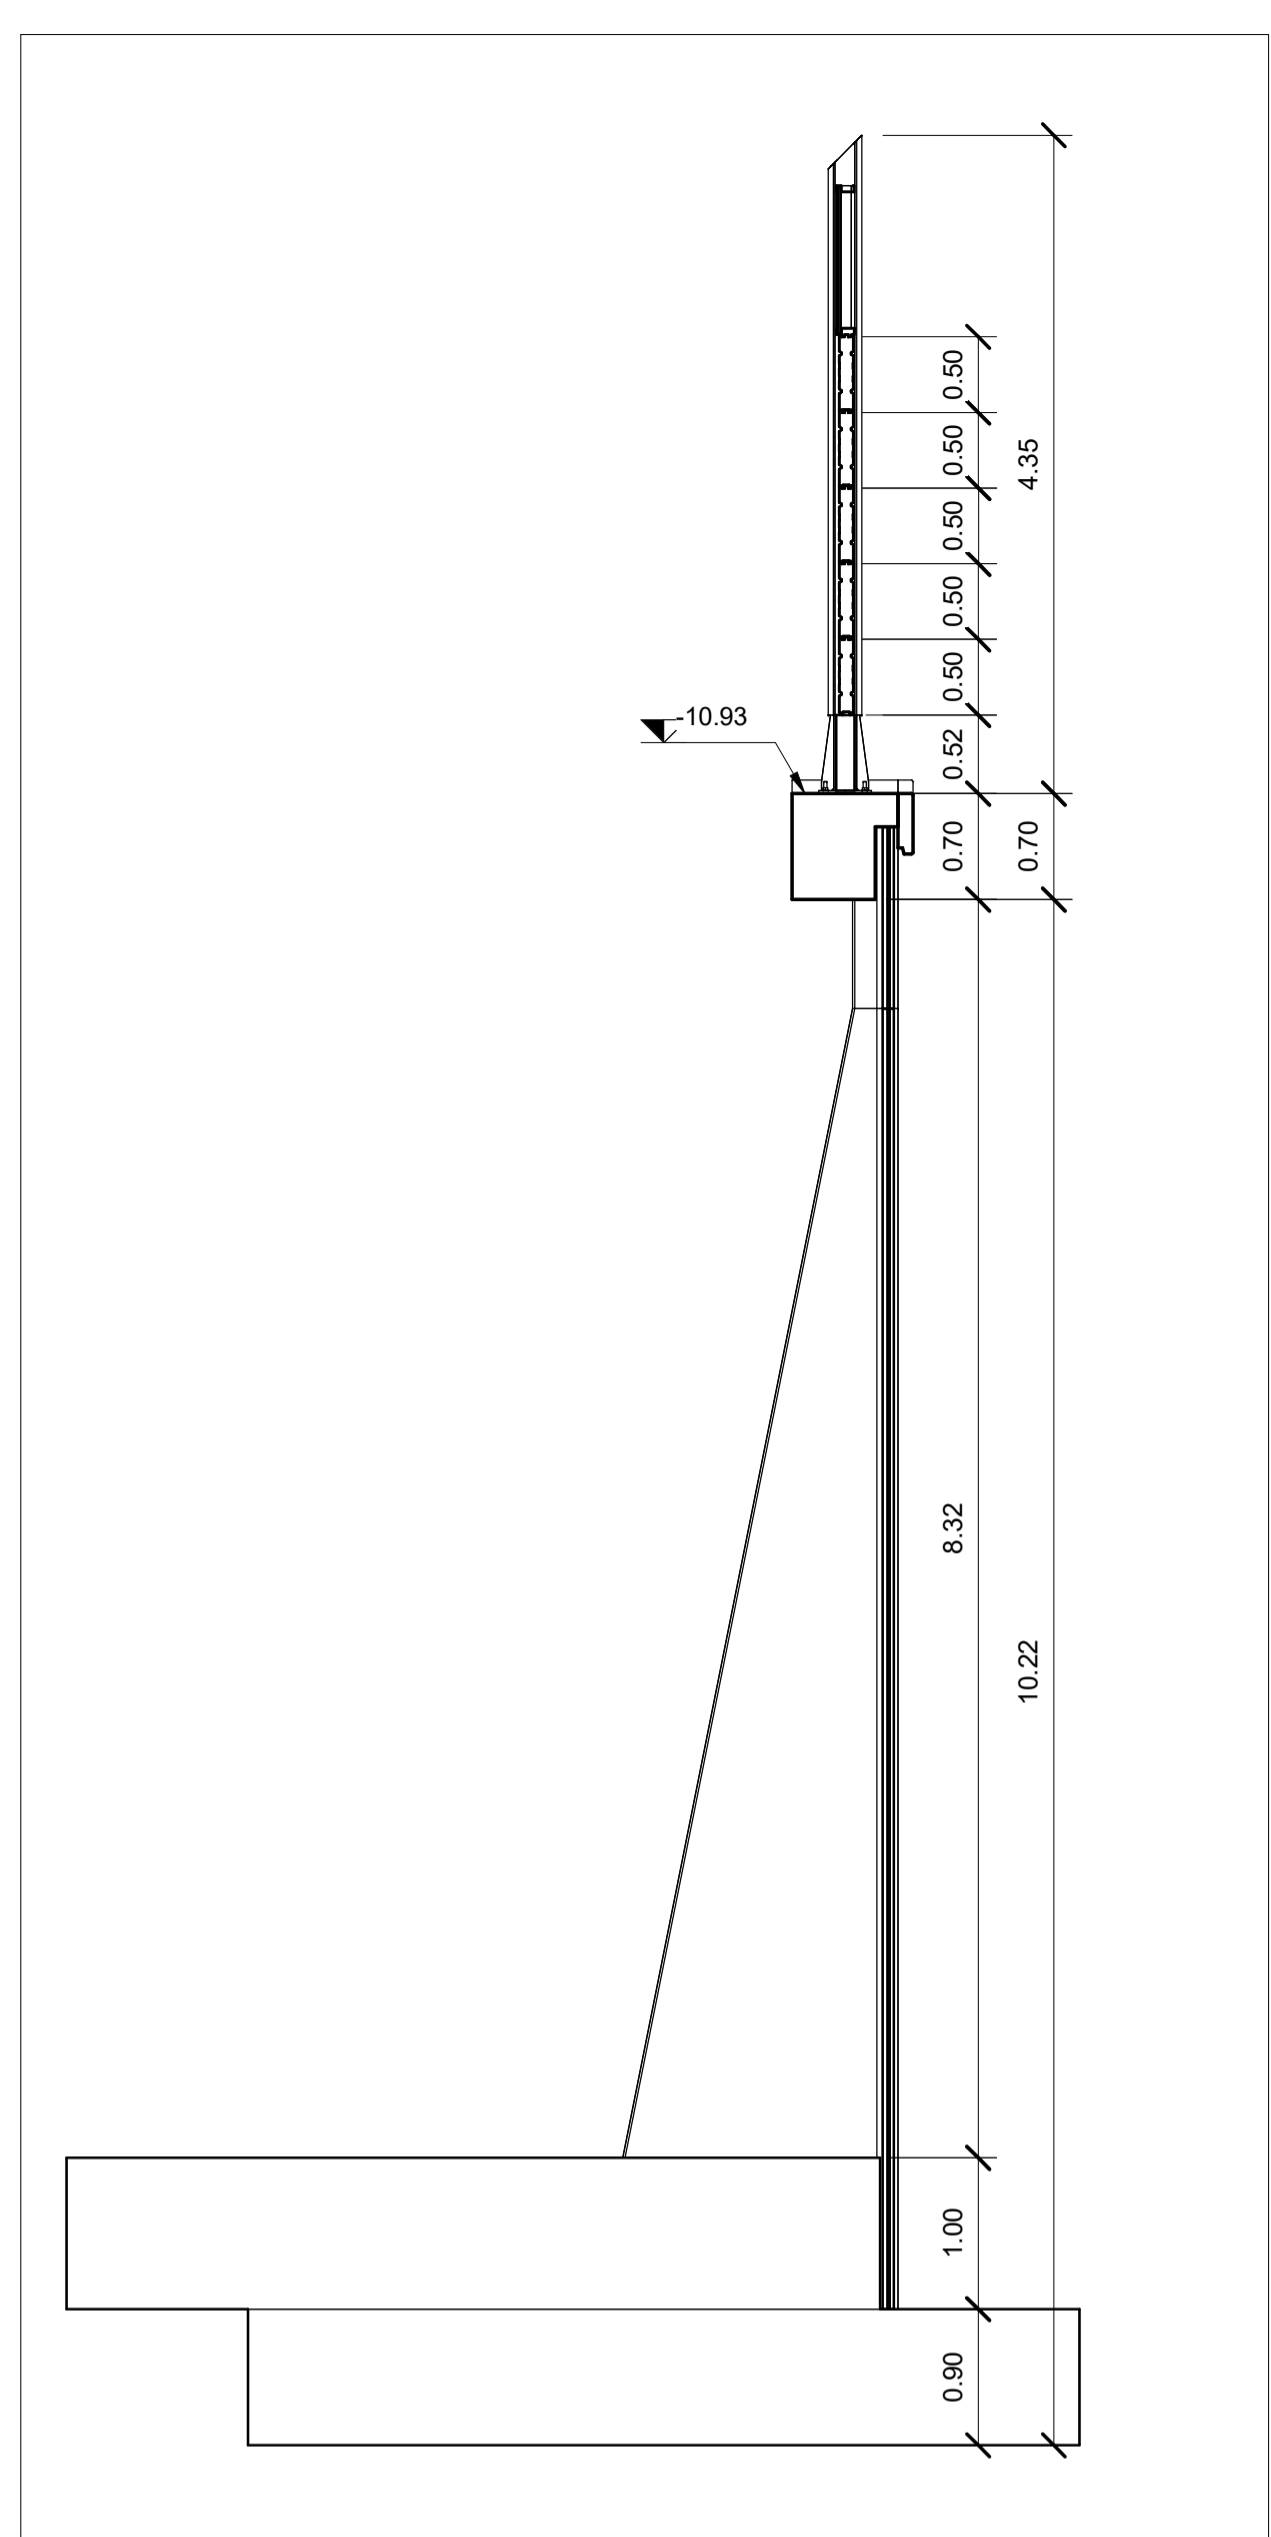

4 Sezione WBS 45 PT3
1 : 50

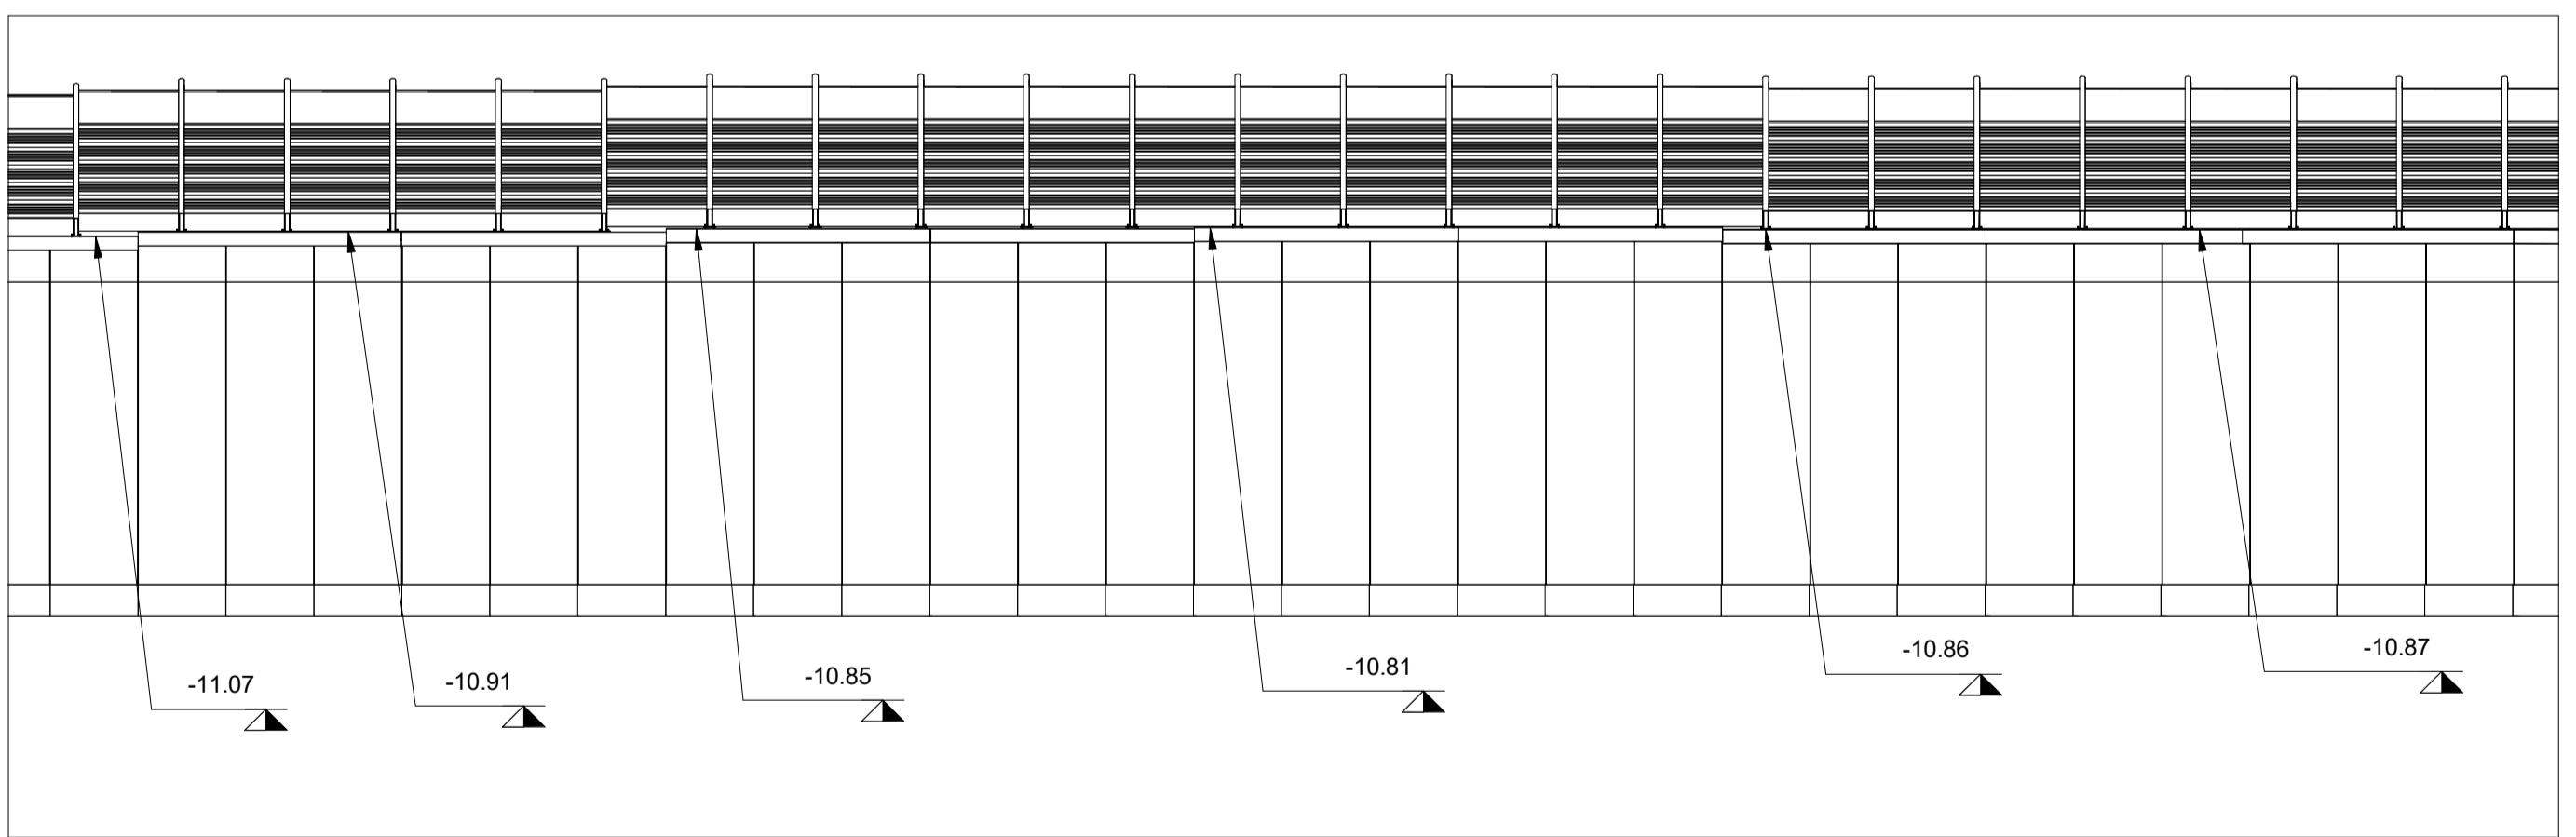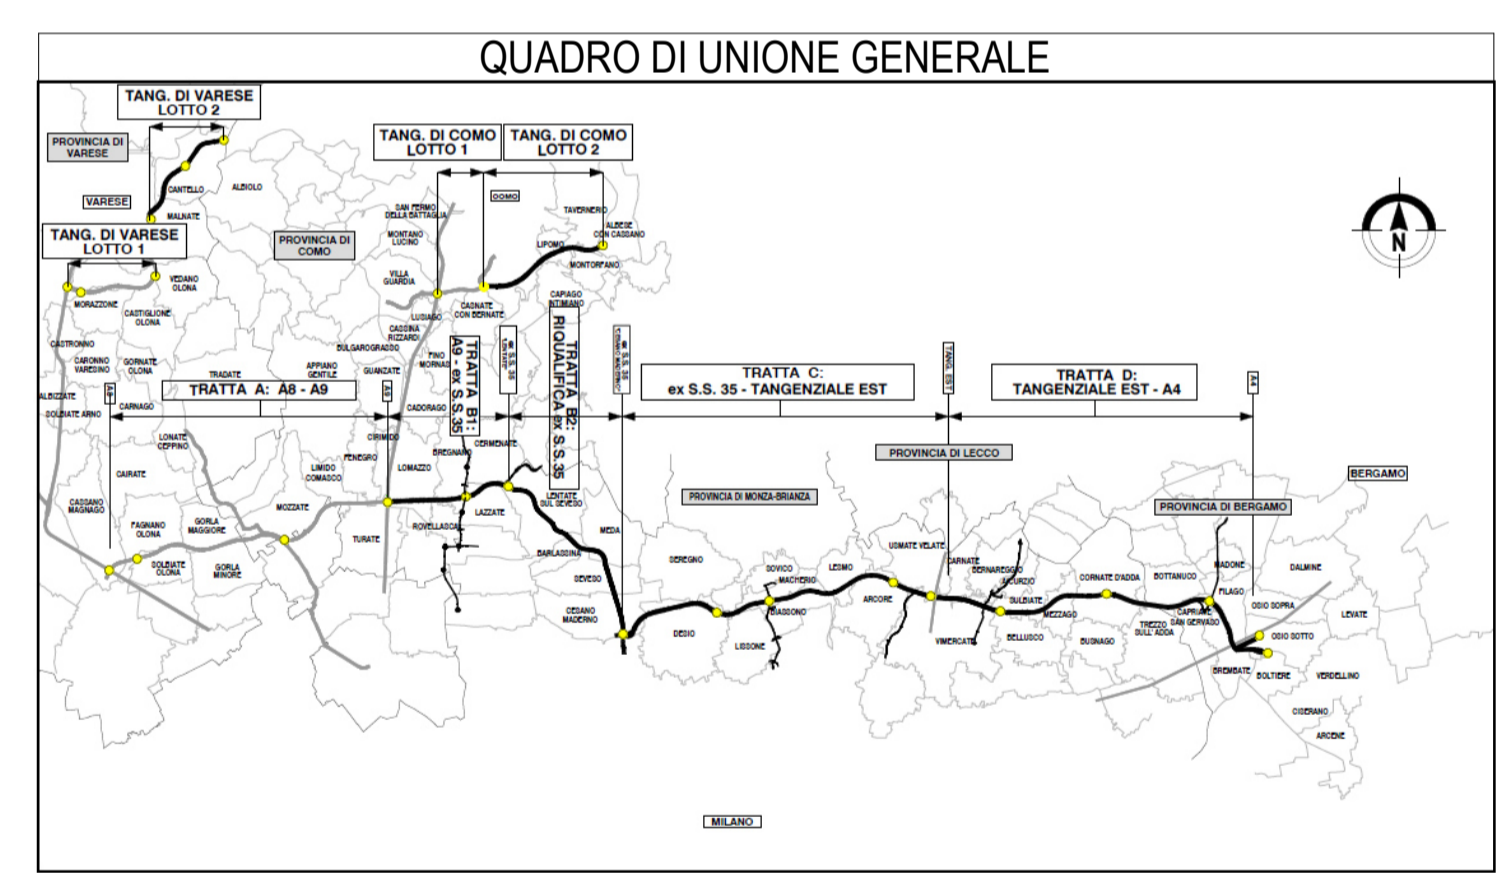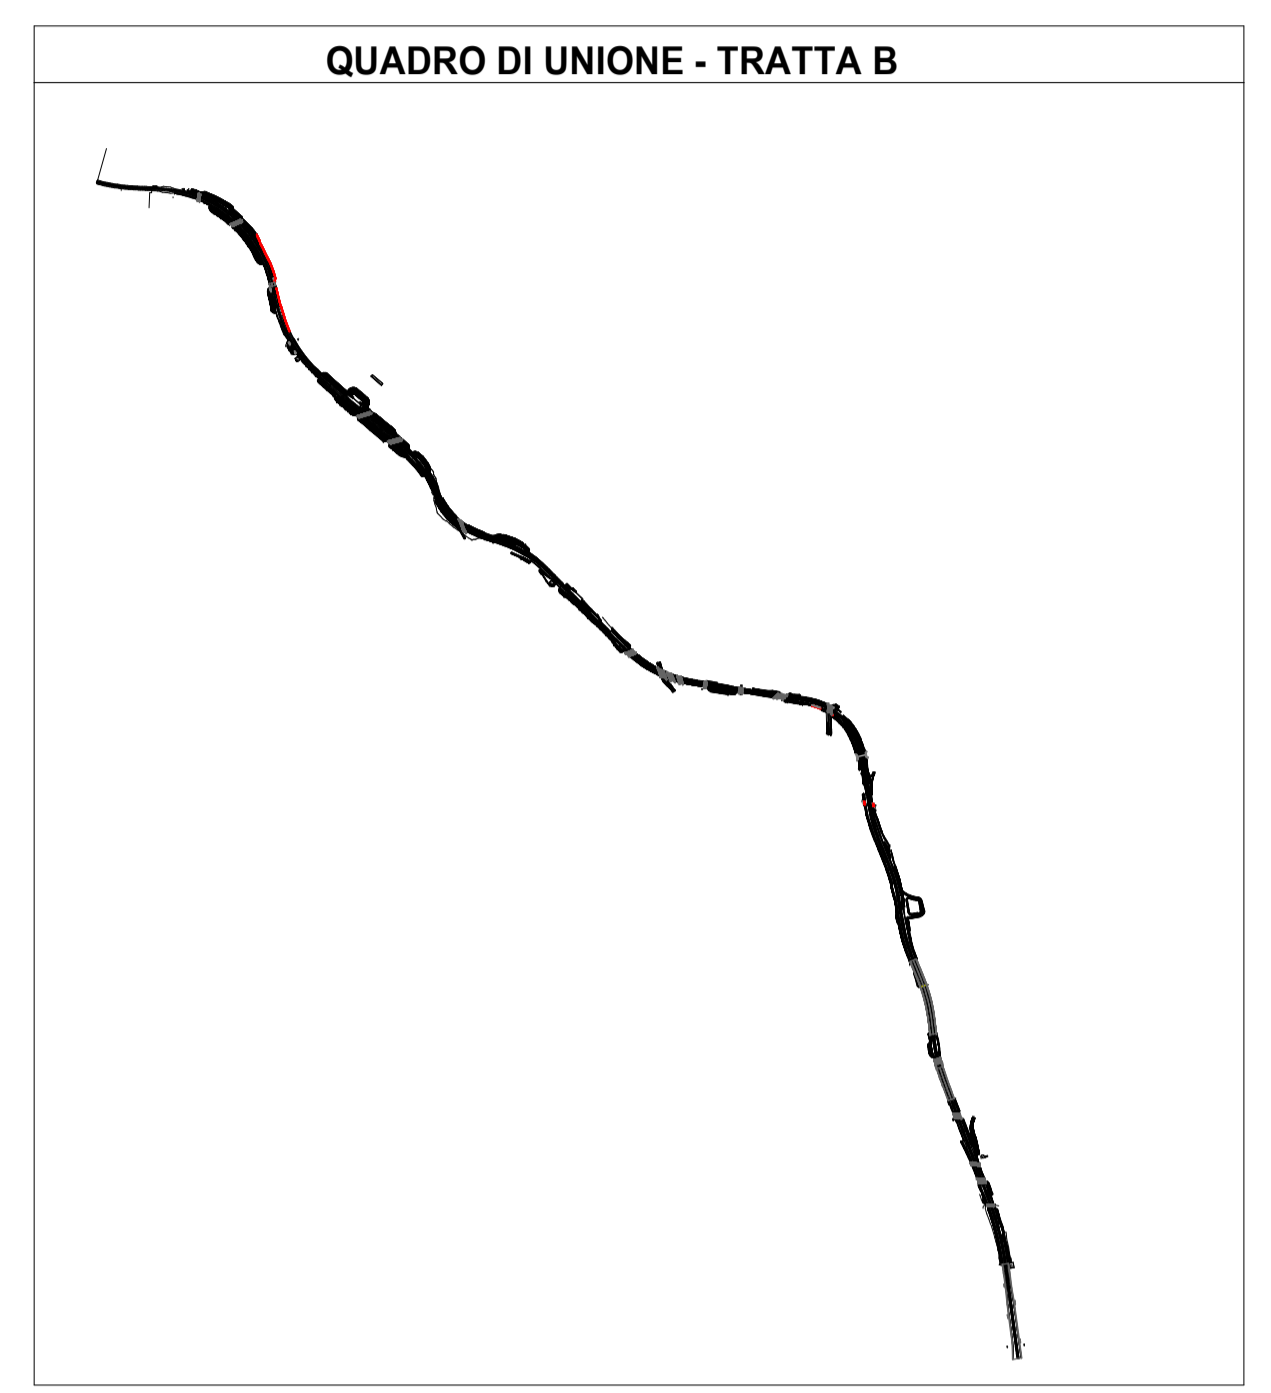

2 Sezione WBS 45 PT3
1 : 200

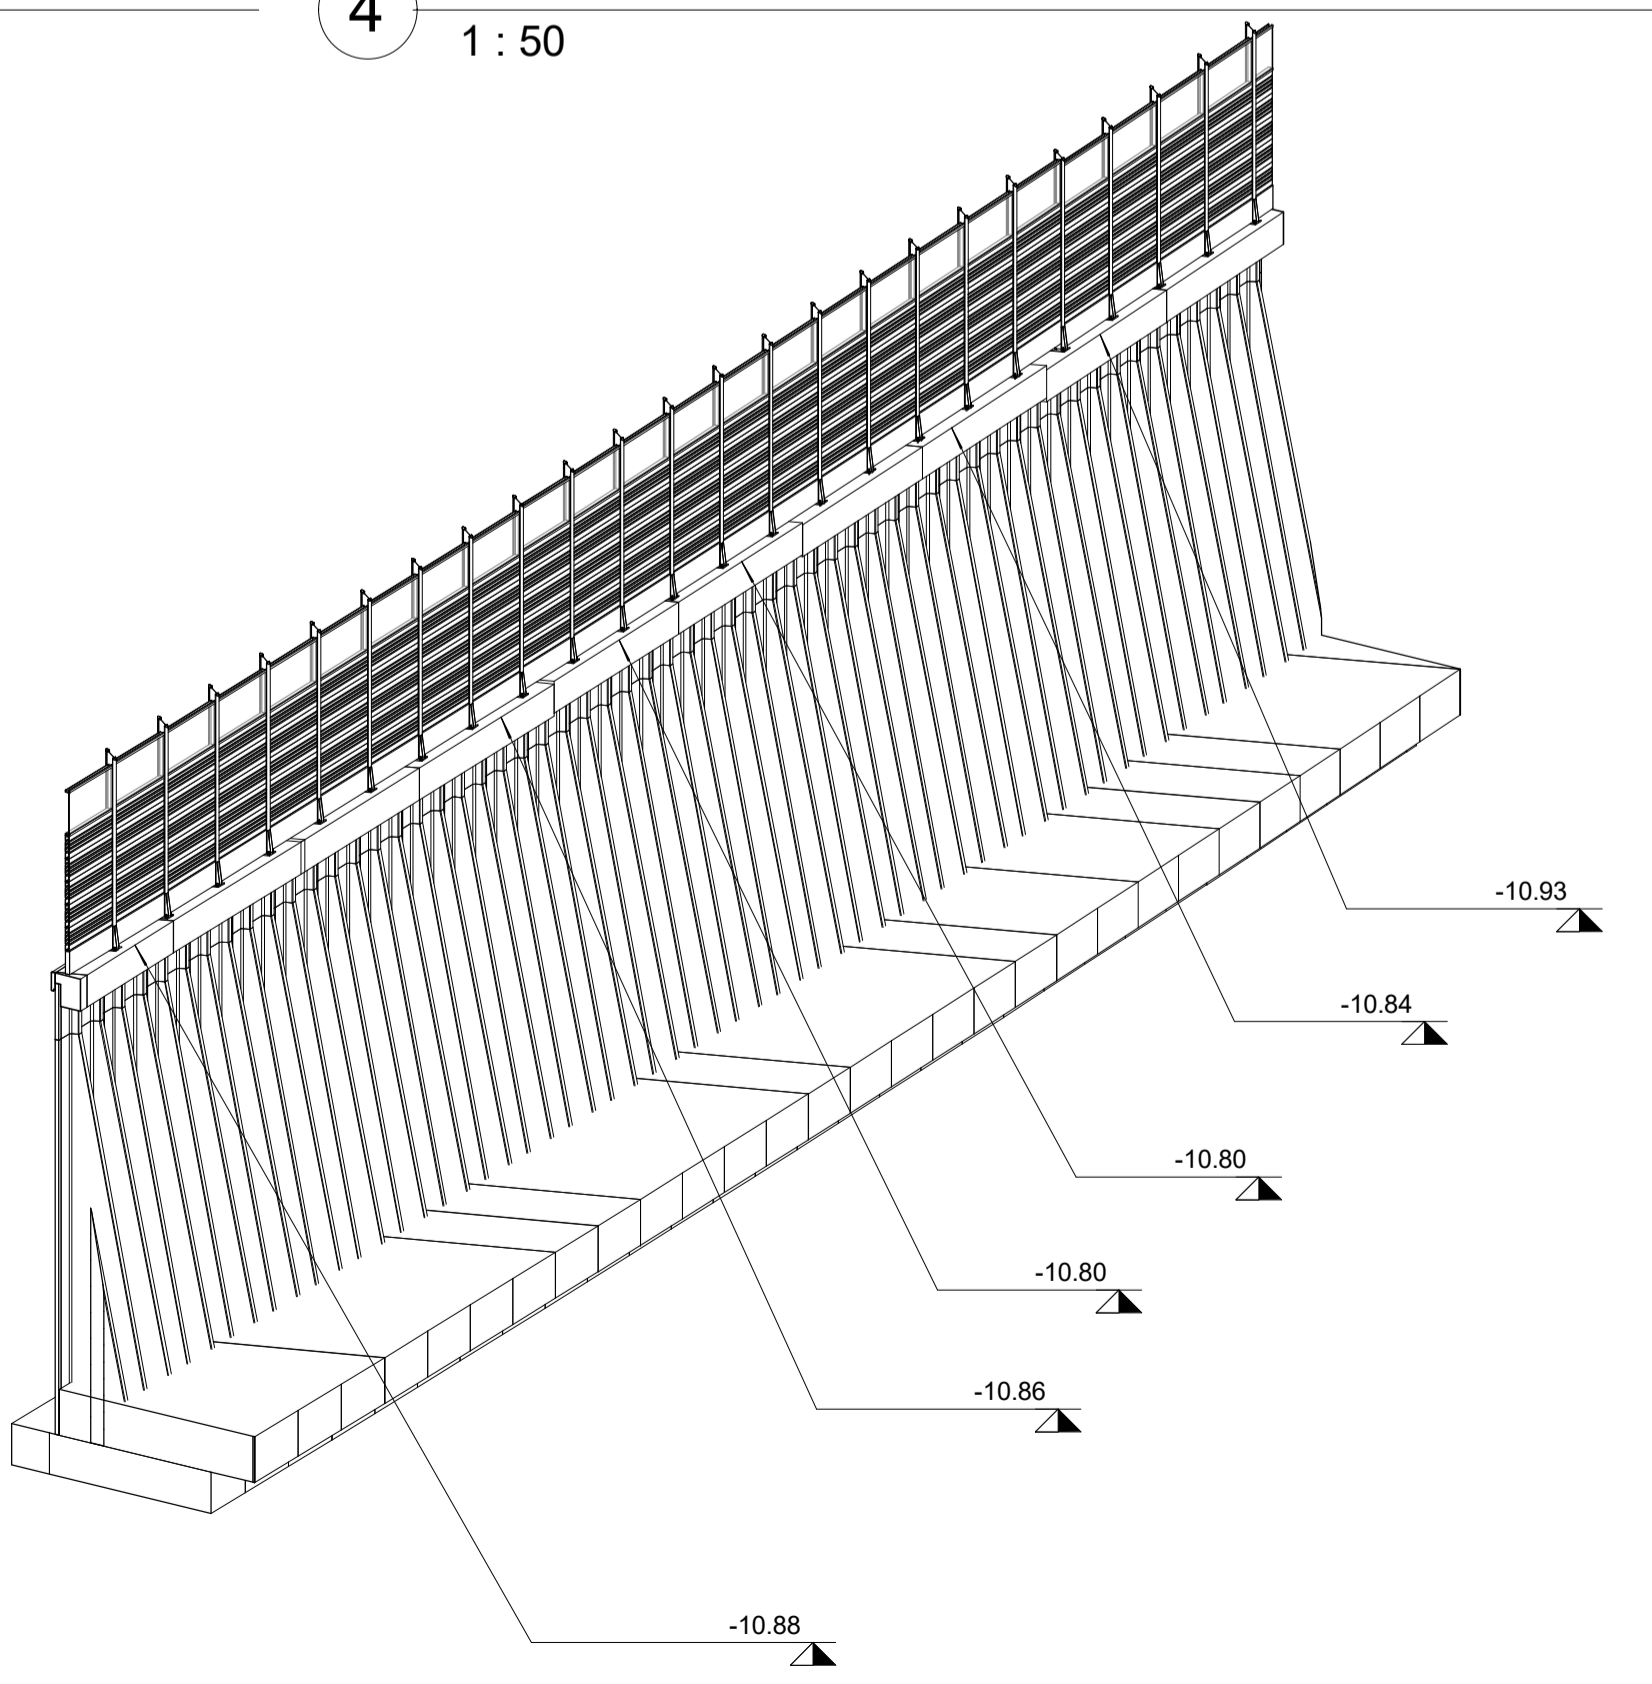

5 Assonometria WBS 45 PT3

Abaco Coordinate di Tracciamento WBS 45 ...		
Punto n.	E	N
M.326	146973.461596	240206.811916
M.327	146974.769172	240204.111870
M.328	146976.076745	240201.411828
M.329	146977.380008	240198.709699
M.330	146978.682853	240196.007367
M.331	146979.985697	240193.305036
M.332	146981.273215	240190.595368
M.333	146982.560733	240187.885701

Abaco Coordinate di Tracciamento WBS 45 ...		
Punto n.	E	N
M.334	146983.844758	240185.174377
M.335	146985.128783	240182.463052
M.336	146986.412808	240179.751728
M.337	146987.682808	240177.033806
M.338	146988.952808	240174.315884
M.339	146990.215820	240171.594707
M.340	146991.478832	240168.873531
M.341	146992.726683	240166.145369

Abaco Coordinate di Tracciamento WBS 45 ...		
Punto n.	E	N
M.342	146993.974535	240163.417207
M.343	146995.222386	240160.689046
M.344	146996.469690	240157.960604
M.345	146997.719361	240155.233275
M.346	146998.963872	240152.503594
M.347	147000.202800	240149.771369
M.348	147001.443207	240147.039808
M.349	147002.665211	240144.299971

CONCESSIONI AUTOSTRADALI LOMBARDE

Autosstrada Pademontana Lombardia

COLLEGAMENTO AUTOSTRADALE DALMINE-COMO-VARESE-VALICO DEL GAGGIOLO E OPERE AD ESSO CONNESSE
CODICE C.U.P. F1180600270007

PROGETTO ESECUTIVO TRATTA B2
WBS 45 pt3

IDENTIFICAZIONE ELABORATO		CONTRAENTE GENERALE	
WBS		PEDELOMBARDA NUOVA S.p.A.	
FASE PROGETTUALE		DATA	REVISIONE
AMBITO		15/09/2023	A00
CATEGORIA		ELABORAZIONE PROGETTUALE	
OPERA		PROGETTISTI	RESPONSABILE
PARTI DI OPERA		Era Via A. S.r.l.	INGEGNERIA
TIPO ELABORATO			SPECIALISTICHE
PROGRESSIVA			
REVISIONE ESTERNA			
A			
CONCEDENTE		CONCESSIONARIO	
CONCESSIONI AUTOSTRADALI LOMBARDE		Autosstrada Pademontana Lombardia	
PROGETTISTA		PROGER	

Il presente documento non potrà essere copiato, riprodotto o altrimenti pubblicato in tutto o in parte senza il consenso scritto di Autosstrada Pademontana Lombardia S.p.A. Ogni utilizzo non autorizzato sarà perseguito a norma di legge. This document may not be copied, reproduced or published either in part or entirely without the written permission of Autosstrada Pademontana Lombardia S.p.A. Unauthorized use will be persecuted by law.