


1 Stralcio planimetrico WBS 46
1 : 5000




3 Assonometria WBS 45

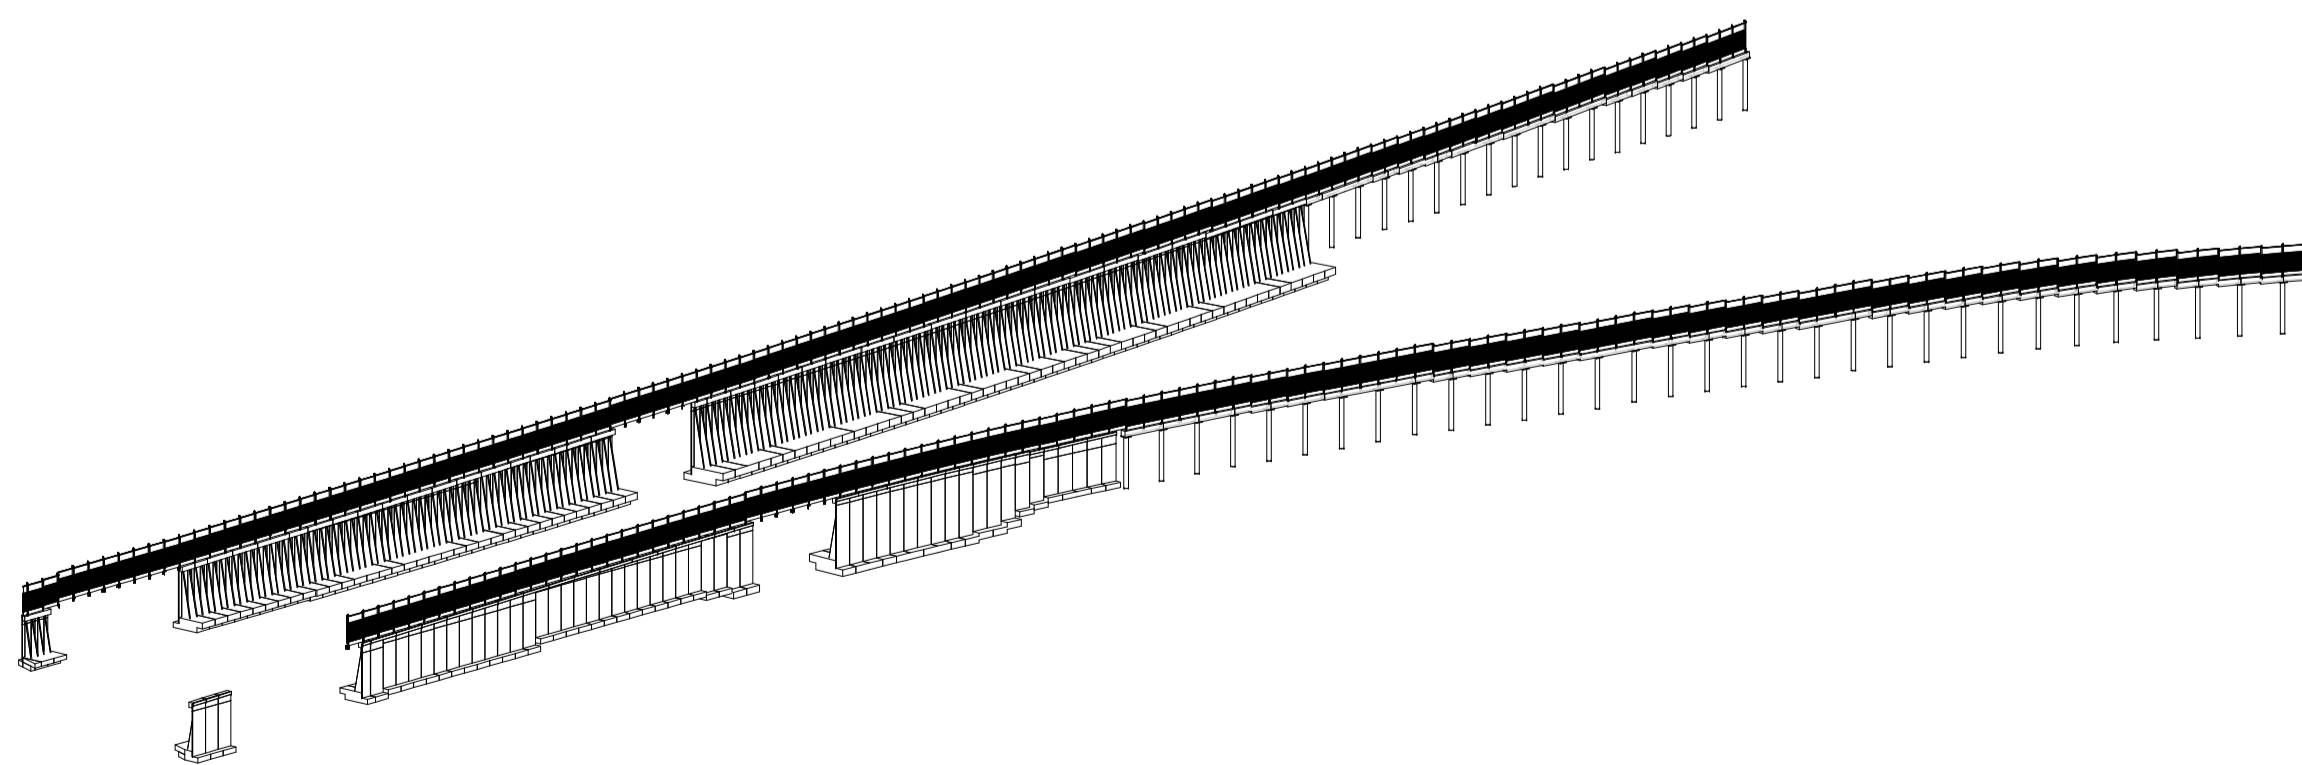


2 Stralcio planimetrico WBS 46
1 : 1000

WBS B2I32GE00 - INTERSEZIONE DE MEDICI

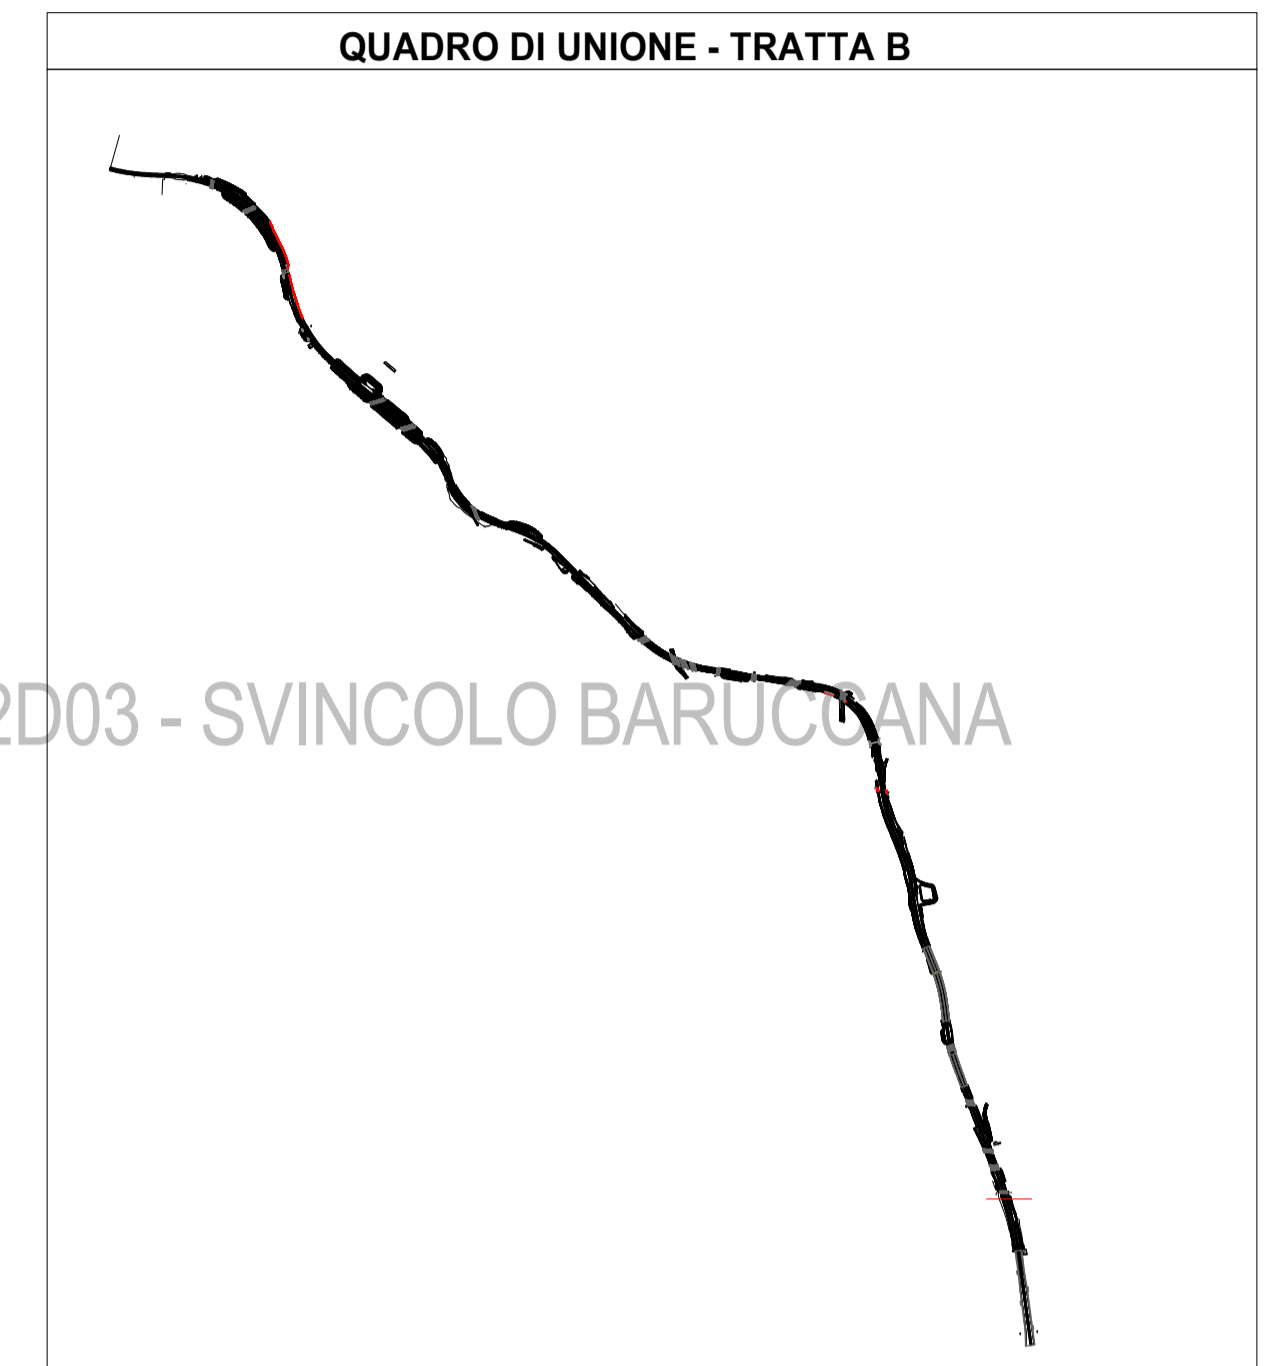

WBS B2D03 - SVINCOLO BARUCCANA

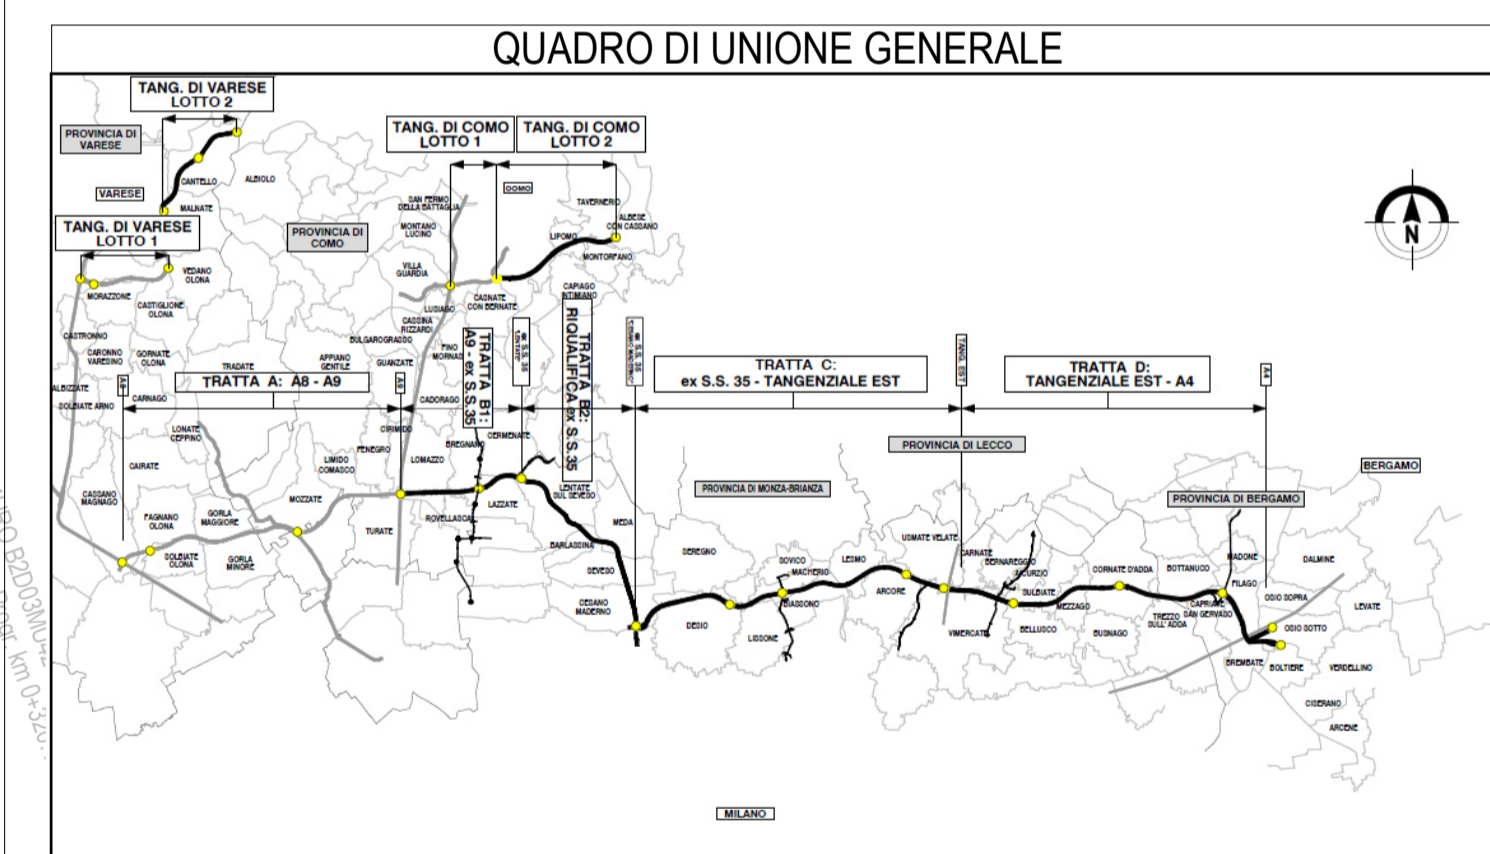

CONCESSIONARI AUTOSTRADALI LOMBARDE
Autosstrada Pademontana Lombarda

**COLLEGAMENTO AUTOSTRADALE
DALMINE-COMO-VARESE-VALICO DEL GAGGIOLO E OPERE AD ESSO CONNESSE**
CODICE C.U.P. F118060027001

**PROGETTO ESECUTIVO
TRATTA B2
Pianta
WBS
46**

FASE PROGETTUALE		CONTRAENTE GENERALE	
AMBITO	WBS	PEDELOMBARDA NUOVA S.c.p.A.	
TRATTA	B2	CONCESSIONARIO	
CATEGORIA		Autosstrada Pademontana Lombarda	
OPERA		PROGETTISTA	
PARTE DI OPERA		PROGER	
TIPO ELABORATO		REVISIONE	
PROGRESSIVA		DATA	
REVISIONE ESTERNA	A	15/09/2023	
CONCEDENTE		ELABORAZIONE PROGETTUALE	
CONCESSIONARI AUTOSTRADALI LOMBARDE		PROGETTISTI	
Autosstrada Pademontana Lombarda		RESPONSABILE	
		Ena.Via.A. S.r.l.	
		PRESTAZIONI SPECIALISTICHE	
		Ing. Carlo Listori	
		Ing. Andrea Molteni	
		Ing. Enrico Messori	

Il presente documento non potrà essere copiato, riprodotto o altrimenti pubblicato in tutto o in parte senza il consenso scritto di Autosstrada Pademontana Lombarda S.p.A. Ogni utilizzo non autorizzato sarà perseguito a norma di legge. This document may not be copied, reproduced or published either in part or entirely without the written permission of Autosstrada Pademontana Lombarda S.p.A. Unauthorized use will be persecuted by law.