





1 Stralcio planimetrico WBS 46 PT1
1 : 200

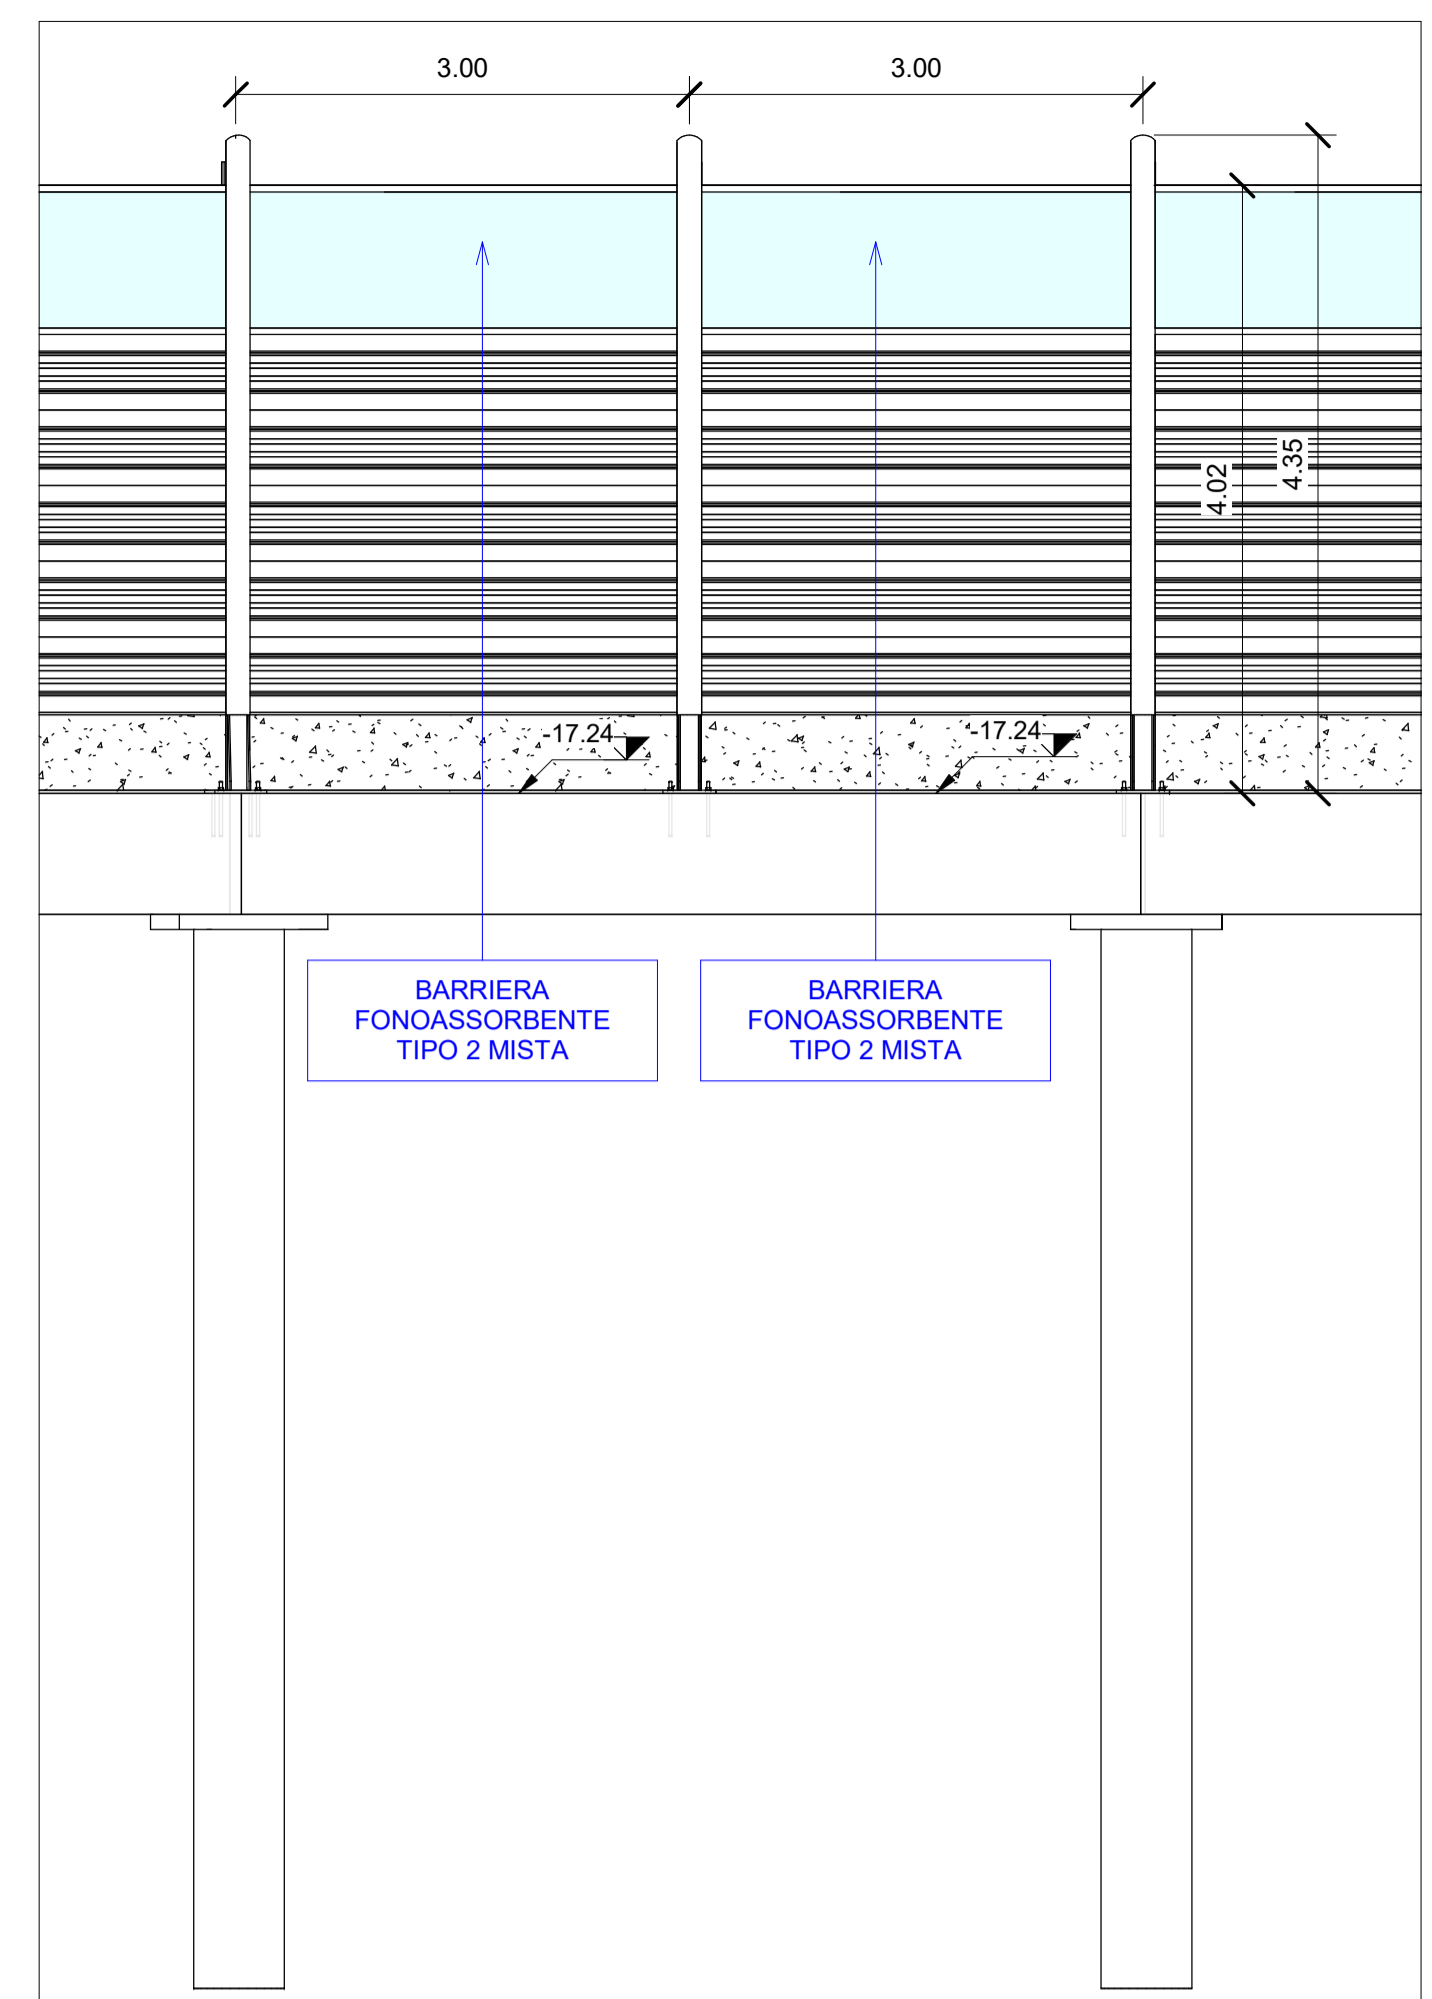


3 Sezione WBS 46 PT1
1 : 50

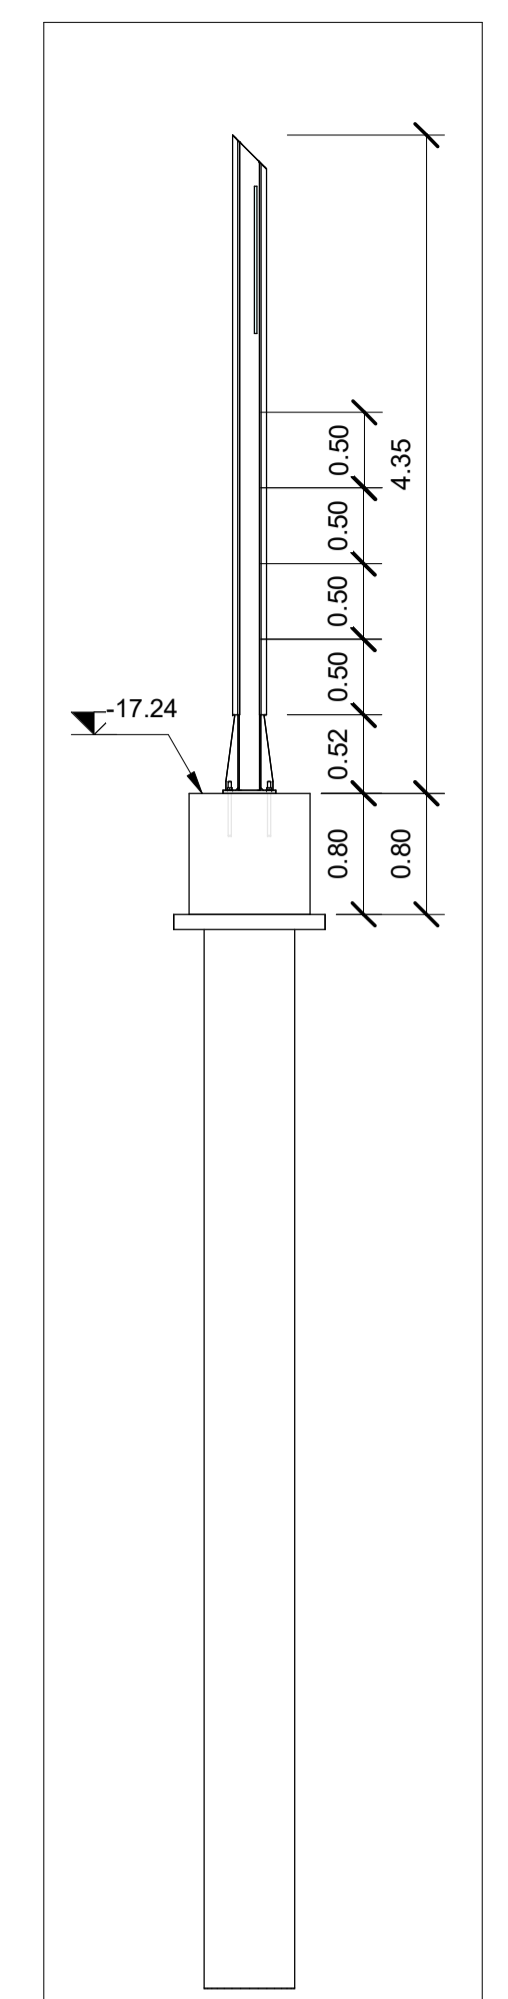

4 Sezione WBS 46 PT1
1 : 50

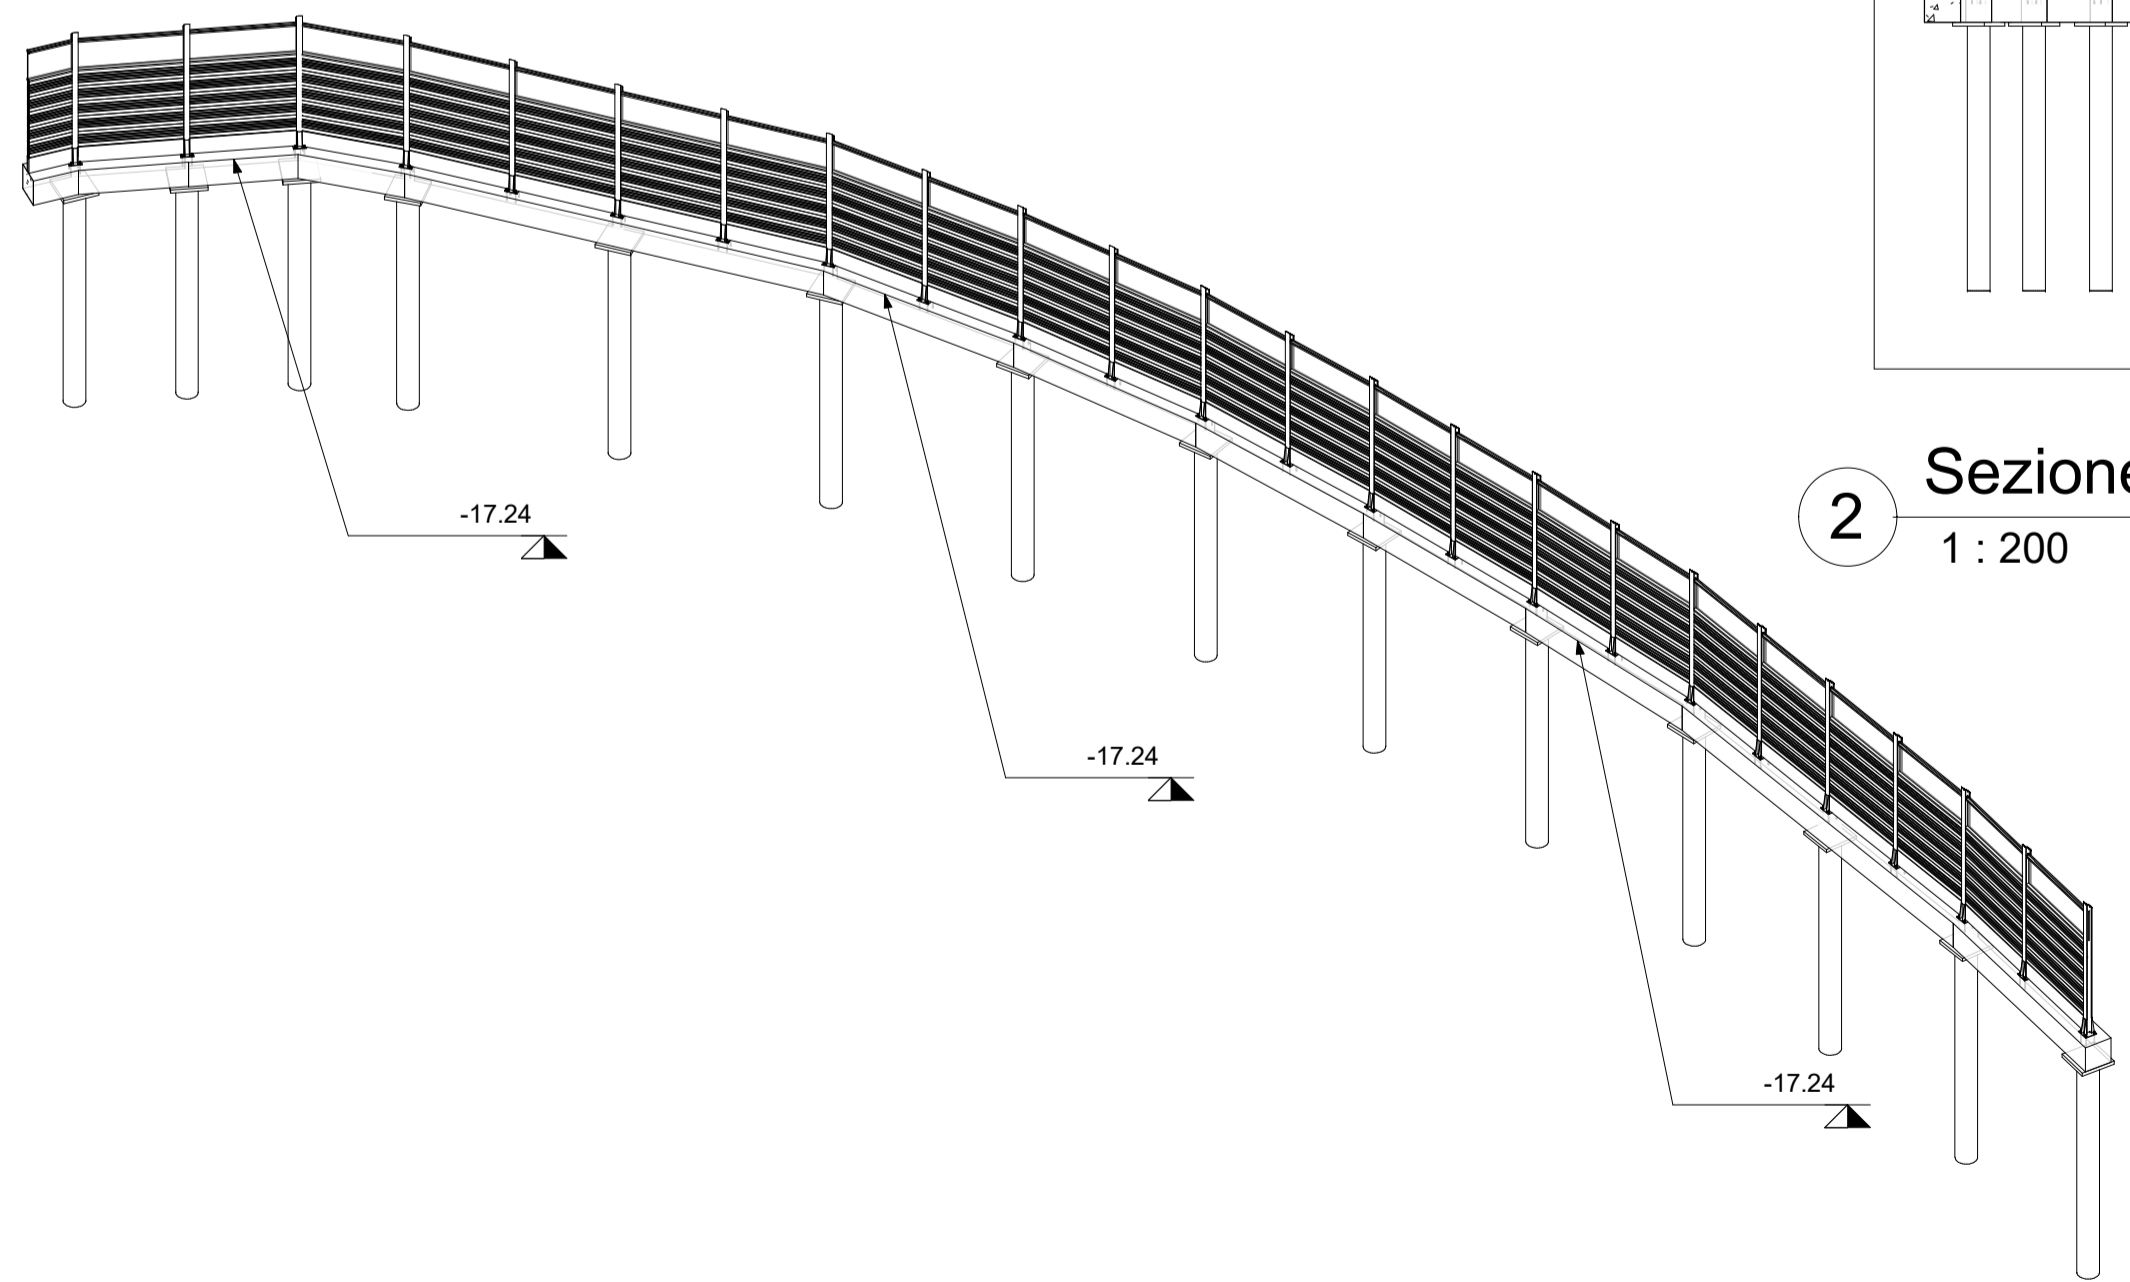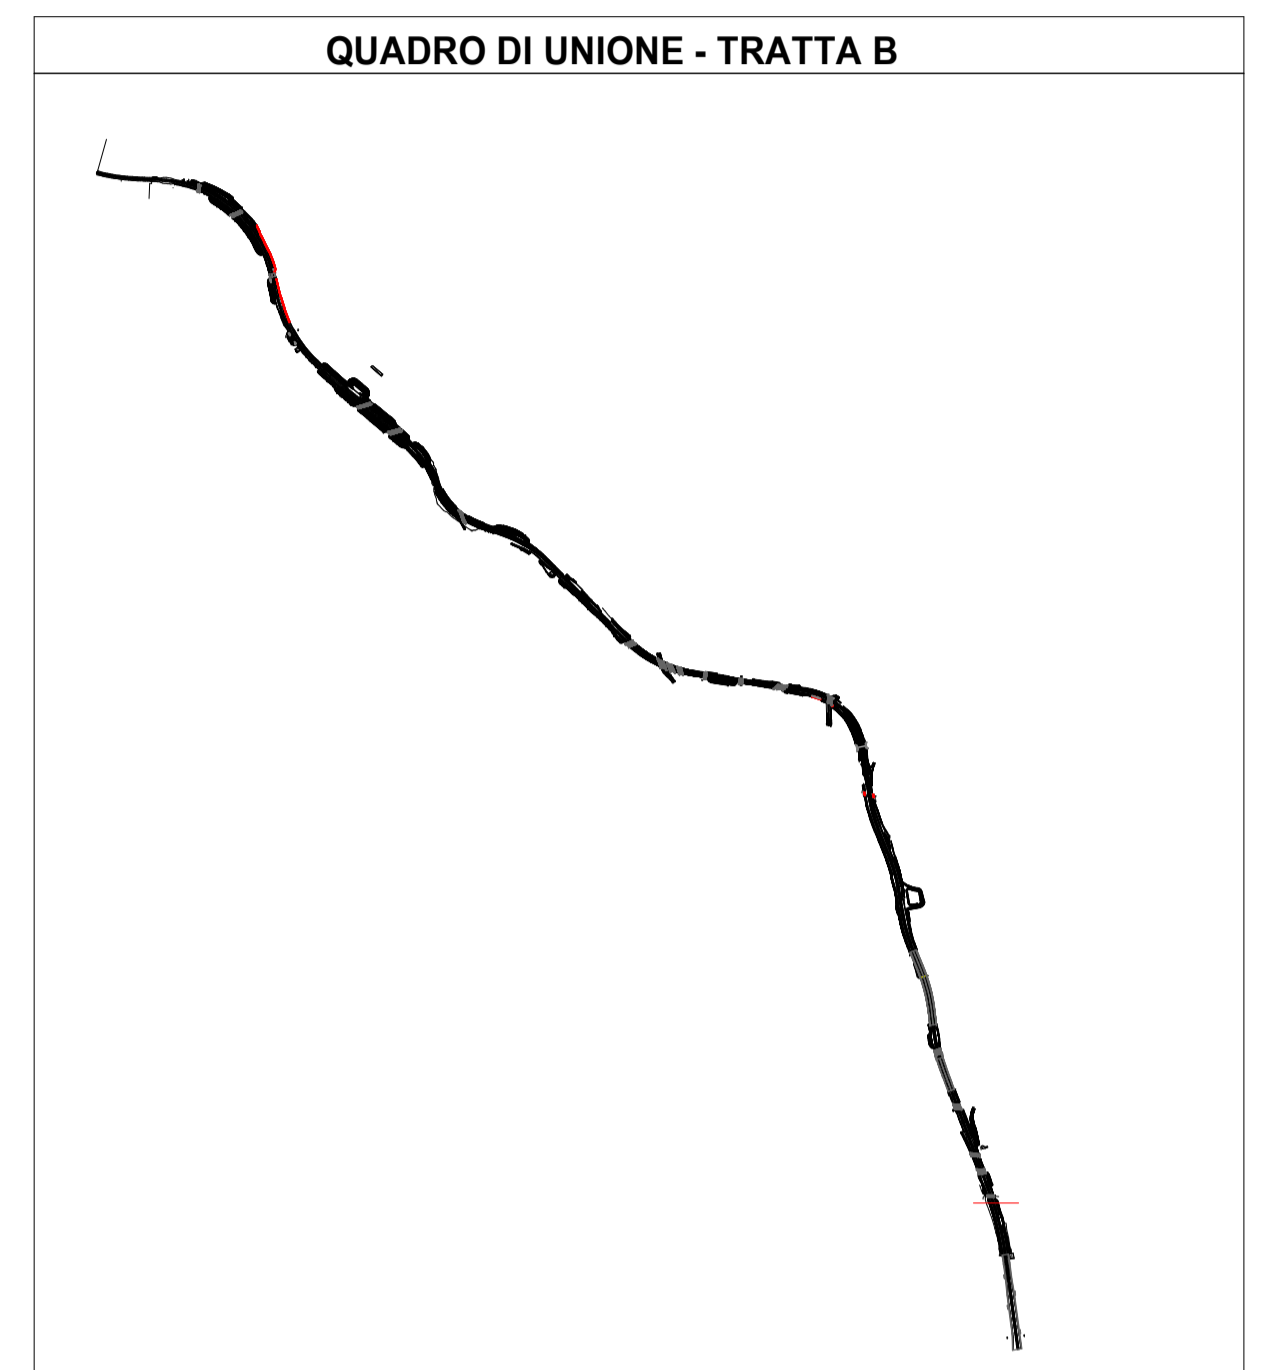

5 Assonometria WBS 46 PT1

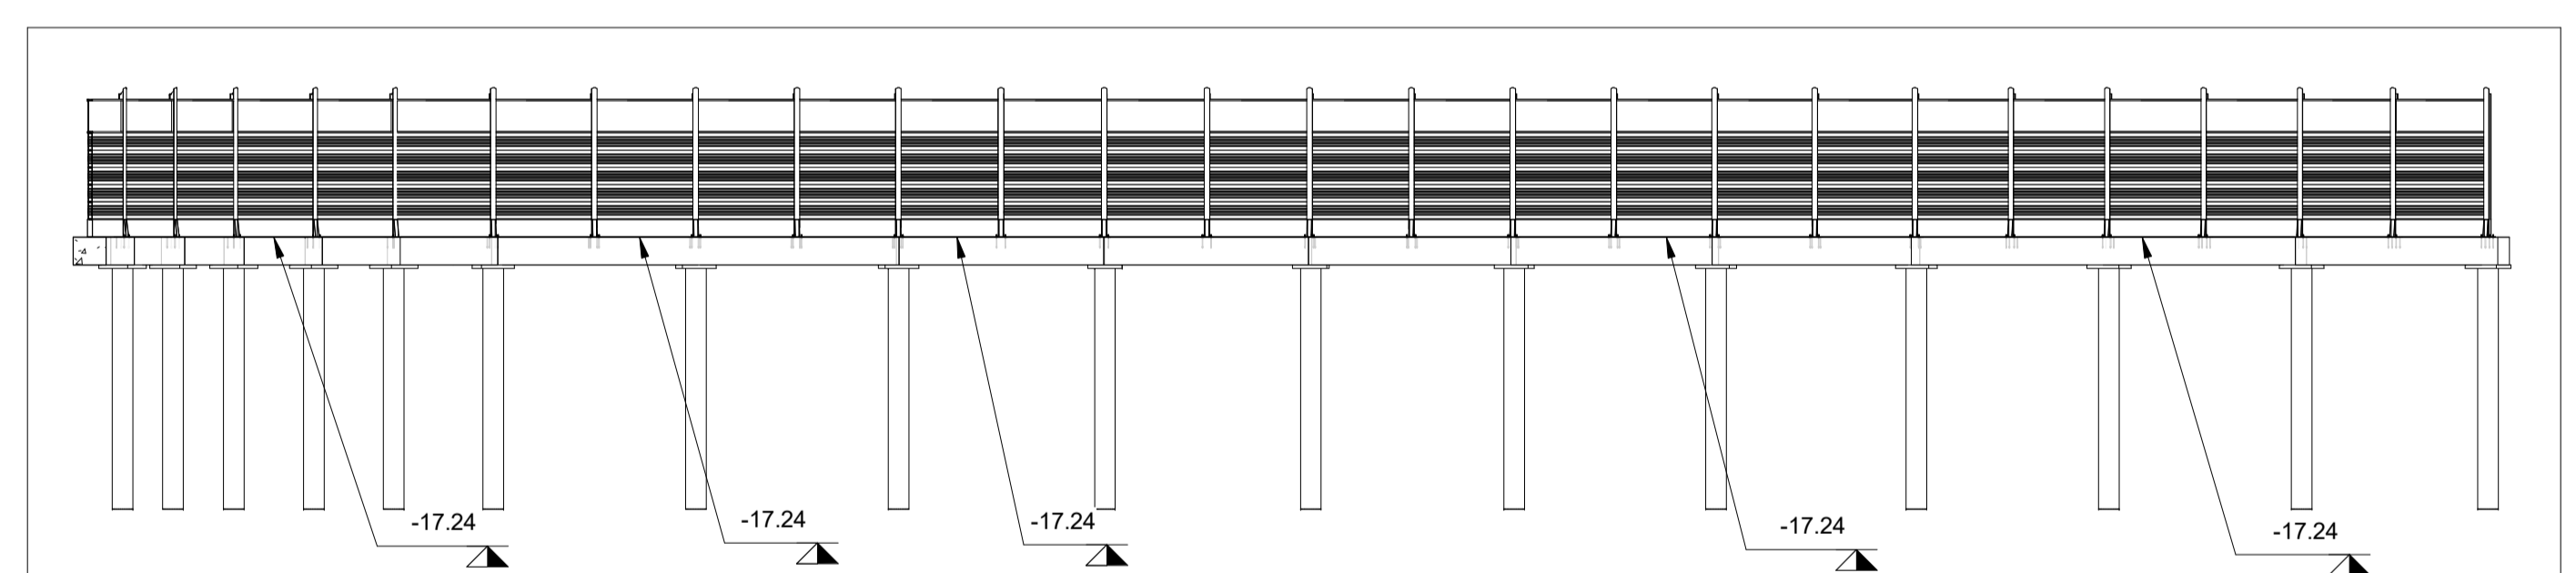


2 Sezione WBS 46 PT1
1 : 200

Abaco Coordinate di Tracciamento WBS 46 - ...

Punto n.	E	N
M.486	147063.401720	240420.669109
M.487	147064.113653	240423.568291
M.488	147084.516339	240444.629145
M.489	147087.190881	240445.999928
M.490	147089.854283	240447.363841
M.491	147092.572559	240448.633085
M.492	147095.291482	240449.900940
M.493	147098.052544	240451.074199
M.494	147100.813606	240452.247459
M.495	147103.697409	240453.074321
M.496	147106.581194	240453.901233
M.497	147109.464980	240454.728145

Abaco Coordinate di Tracciamento WBS 46 - ...

Punto n.	E	N
M.498	147112.348765	240455.555057
M.499	147115.287023	240456.160453
M.500	147118.225338	240456.765682
M.501	147064.828551	240426.481867
M.502	147066.651942	240428.847318
M.503	147068.659334	240431.076753
M.504	147070.666725	240433.306187
M.505	147072.674117	240435.535622
M.506	147074.681509	240437.765056
M.507	147077.082912	240439.563184
M.508	147079.484316	240441.361311
M.509	147082.000327	240442.995228

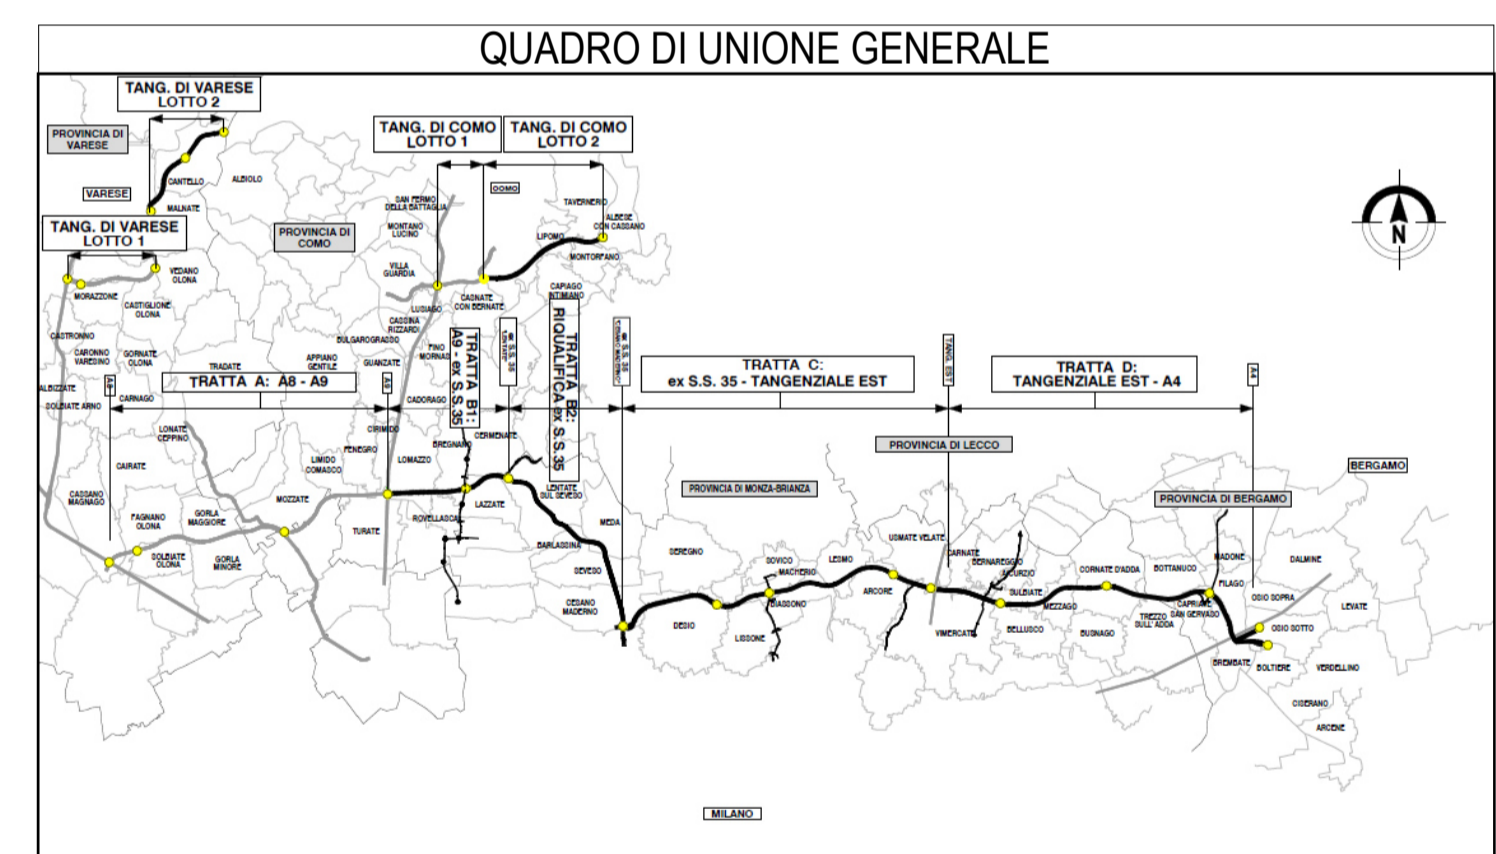

COLLEGAMENTO AUTOSTRADALE
DALMINE-COMO-VARESE-VALICO DEL GAGGIOLO E OPERE AD ESSO CONNESSE
CODICE C.U.P. F118060027007

PROGETTO ESECUTIVO
TRATTA B2
WBS
46
pt1

IDENTIFICAZIONE ELABORATO		CONTRAENTE GENERALE	
WBS		PEDELOMBARDA NUOVA S.c.p.A.	
AMBITO			
TRATTA		DATA	REVISIONE
CATEGORIA		15/09/2023	A00
OPERA		ELABORAZIONE PROGETTUALE	
PARTE DI OPERA		PROGETTISTI	RESPONSABILE
TIPO ELABORATO		Ene.Vs.A. S.r.l.	INTEGRAZIONE
PROGRESSIVA		Ing. Carlo Listori	PRESTAZIONI
REVISIONE ESTERNA		Ing. Carlo Listori	SPECIALISTICHE
		Ing. Andrea Molteni	
		Ing. Enrico Messori	
CONCEDENTE		CONCESSIONARIO	
CONCESSIONI AUTOSTRADALI LOMBARDE		Autosstrada Pademontana Lombarda	
		PROGETTISTA	
		PROGER ROCK S.p.A.	

Il presente documento non potrà essere copiato, riprodotto o altrimenti pubblicato in tutto o in parte senza il consenso scritto di Autosstrada Pademontana Lombarda S.p.A. Ogni utilizzo non autorizzato sarà perseguito a norma di legge. This document may not be copied, reproduced or published either in part or entirely without the written permission of Autosstrada Pademontana Lombarda S.p.A. Unauthorized use will be persecuted by law.